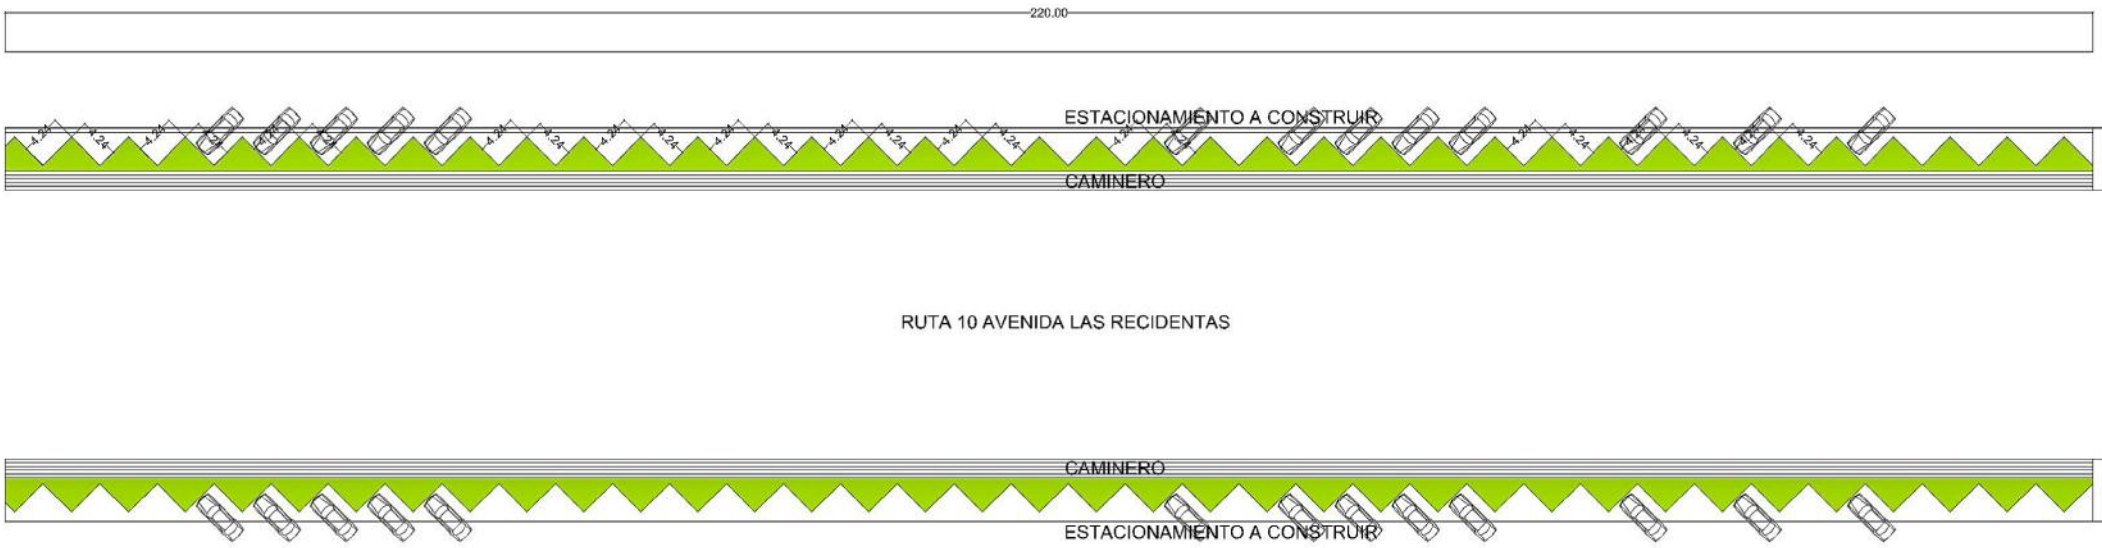

PROYECTO ESTACIONAMIENTO PARALELO -

PROPIETARIO: MUNICIPALIDAD DE FRANCISCO CABALLERO ALVAREZ

UBICACION: AVENIDA LAS RECIDENTAS
ENTRE CALLE ROBERTO RIVAS Y LOS PALMITALES
DISTRITO DE FRANCISCO CABALLERO A. DPTO DE CANINDEYU

N