(Planilla de Cómputo Métrico y Presupuesto)

OBRA: Construcciones e Instalaciones
PROPIETARIO: Colegio Nacional Delfín Chamorro de Tebicuary
UBICACIÓN: Tebicuary

ITEM	CODIGO DE CATALOGO	DESCRIPCION	UNIDAD	CANTIDAD	PRECIO GLOBAL
1	72131601-001	Construcciones e Instalaciones	unidad global	1	
Nº	**RUBROS**	**UN.**	**CANT.**	**P.UNIT.**	**P.TOTAL**
1.1	REPLANTEO, MARCACIÓN	m2	1.080		
	ESTRUCTURA DE HºAº				
1.2	CIMIENTO DE Hº Aº (zapatas) CON EXCAVACION	m3	16,8		
1.3	PILAR de Hº Aº	m3	16,64		
1.4	VIGAS de Fundación, VIGA inferior y superior y VIGAS transversales	m3	20,7		
	TECHO				
1.5	Cobertura metalica con arcos reticulados con cordones de chapa doblada y diagonales y montantes de angulos laminados en caliente.Correas de chapa doblada cada 1.20 m Cobertura con chapa tipo cincalum Nº 26	m2	1.283		
	INSTALACION ELECTRICA				
1.6	INSTALACION ELECTRICA: refelectores (16 unid),	gl	1		
	PISO ALISADO DE CEMENTO				
1.7	RELLENOY CONTRAPISO	m2	1.152		
1.8	PISO ALISADO DE CEMENTO	m2	1.152		

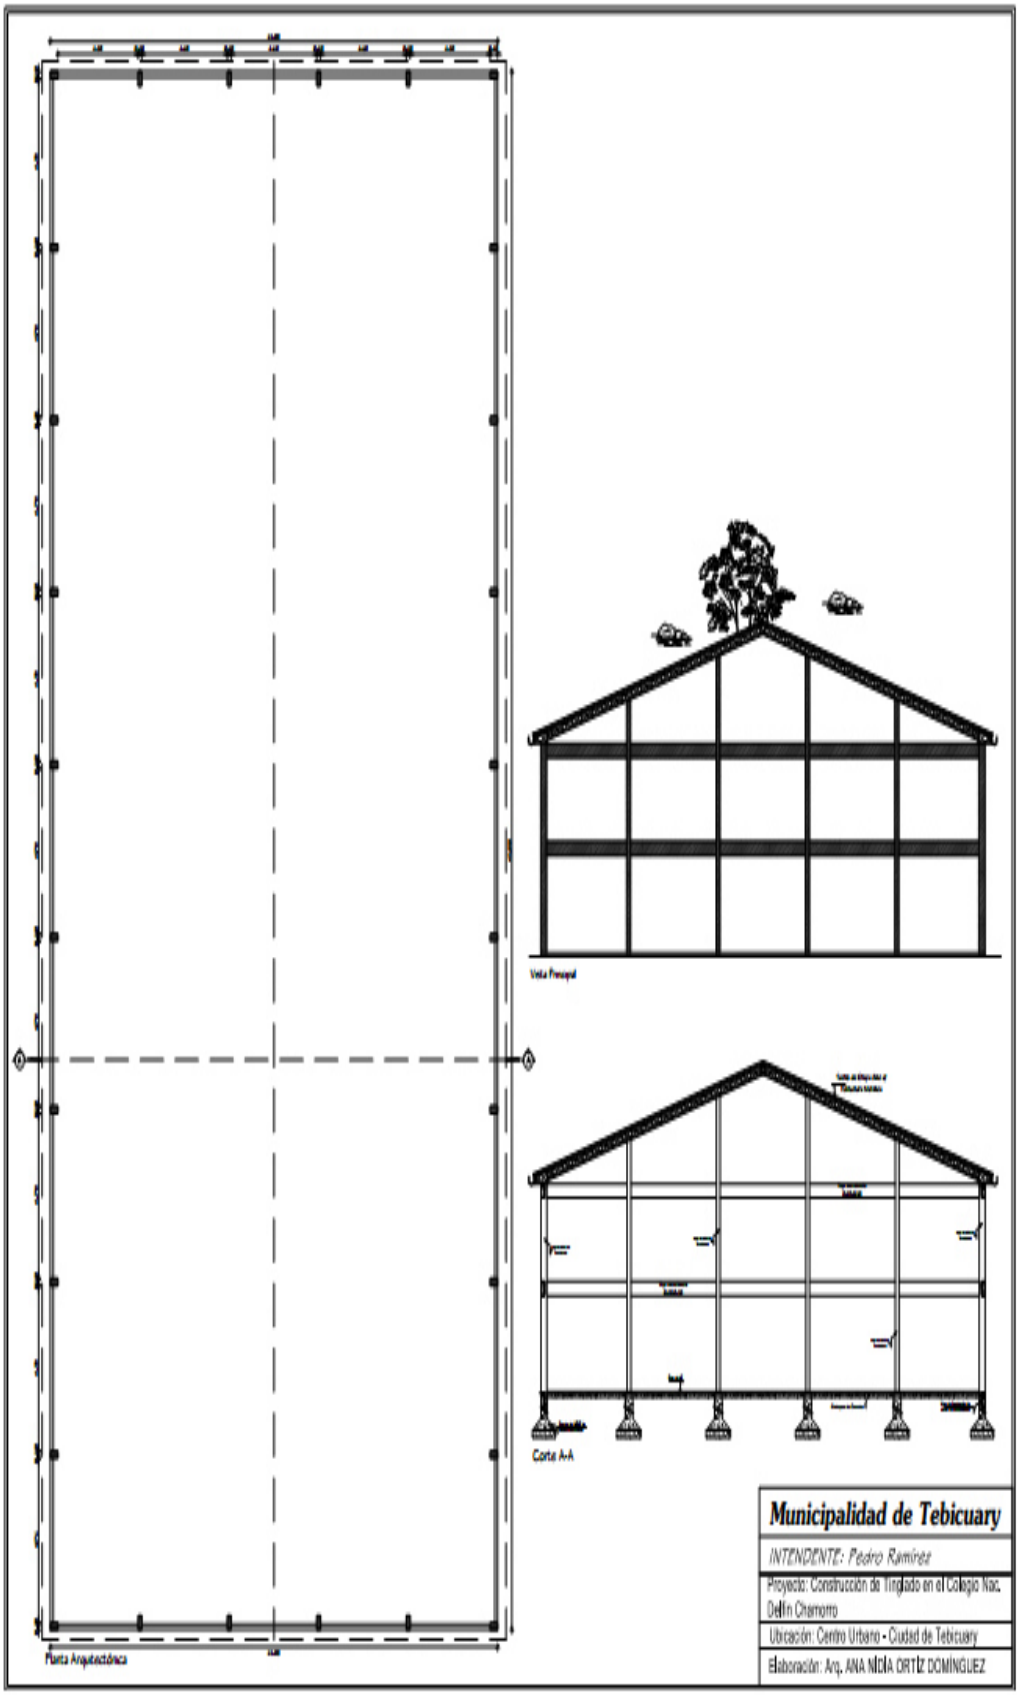
Vista Principal
Corte A-A
Planta Arquitectónica
Municipalidad de Tebicuary
INTENDENTE: Pedro Ramírez
Proyecto: Construcción de Tinglado en el Colegio Nac. Delfín Chamorro
Ubicación: Centro Urbano - Ciudad de Tebicuary
Elaboración: Arq. ANA NIDIA ORTÍZ DOMÍNGUEZ

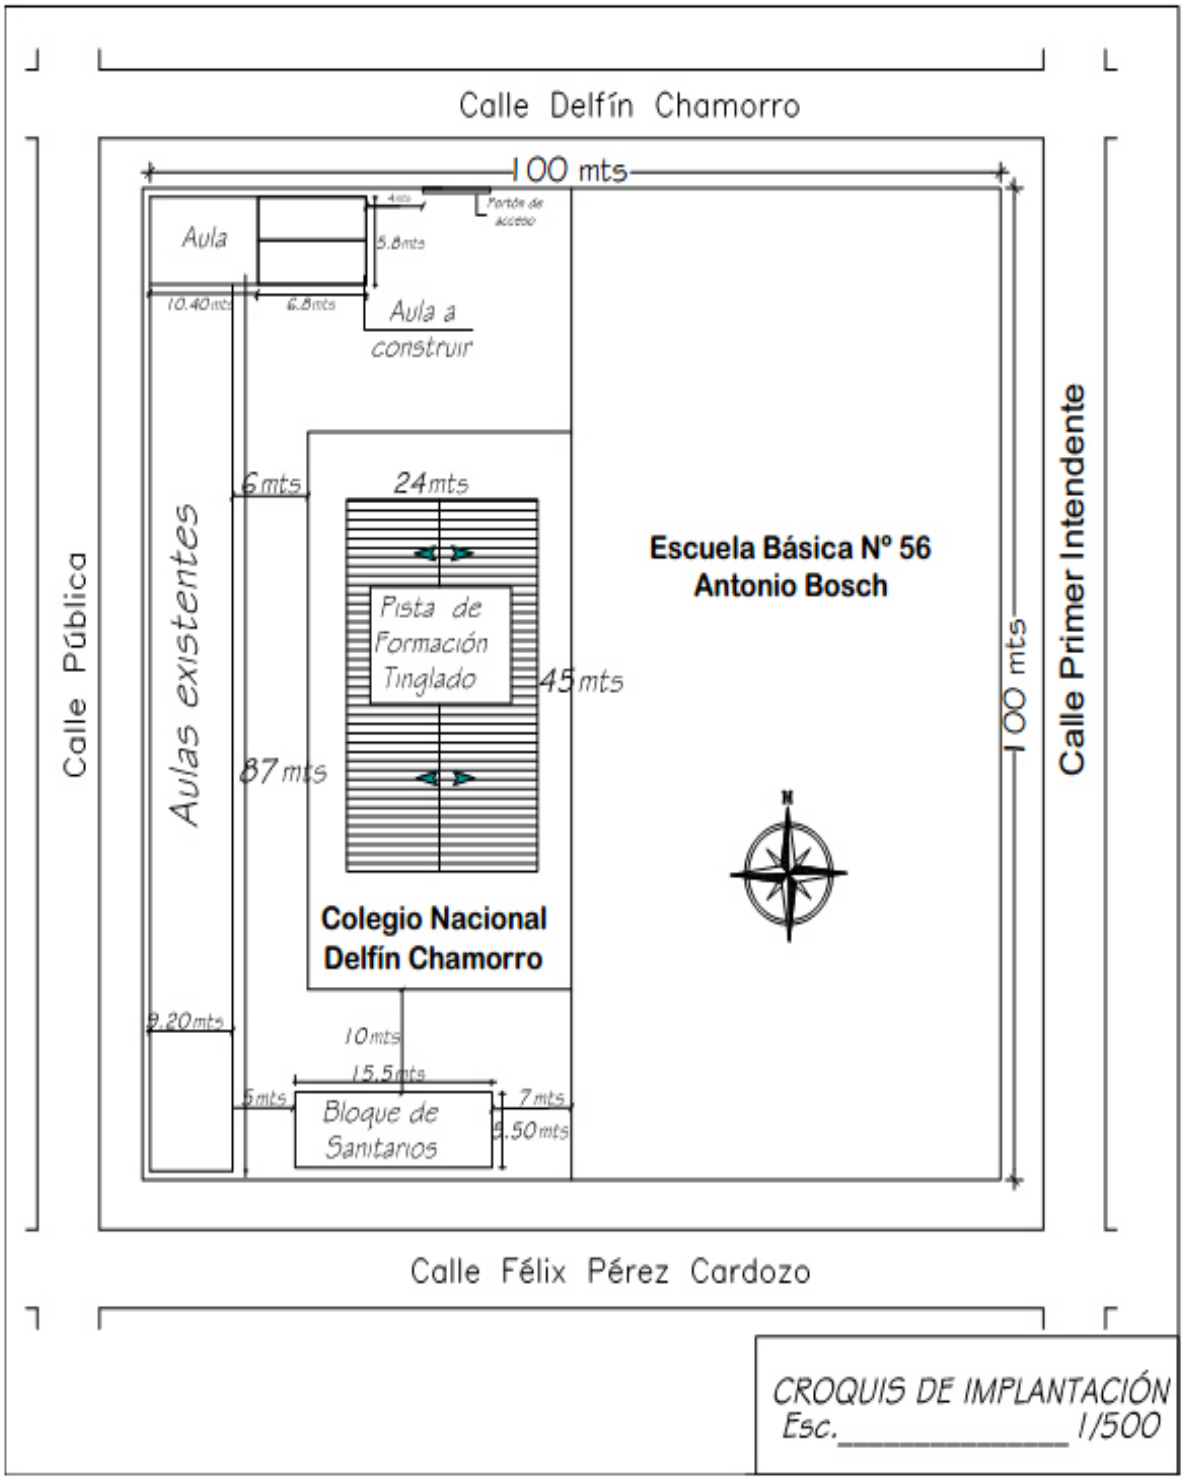
Calle Delfín Chamorro
100 mts
Portón de acceso
Aula
5.8mts
10.40mts
6.8mts
Aula a construir
6mts
24mts
Aulas existentes
Pista de Formación Tinglado
45mts
87 mts
Escuela Básica Nº 56
Antonio Bosch
100 mts
Calle Primer Intendente
Calle Pública
Colegio Nacional
Delfín Chamorro
9.20mts
10mts
15.5mts
5mts
Bloque de Sanitarios
7mts
9.50mts
Calle Félix Pérez Cardozo
CROQUIS DE IMPLANTACIÓN
Esc._____1/500