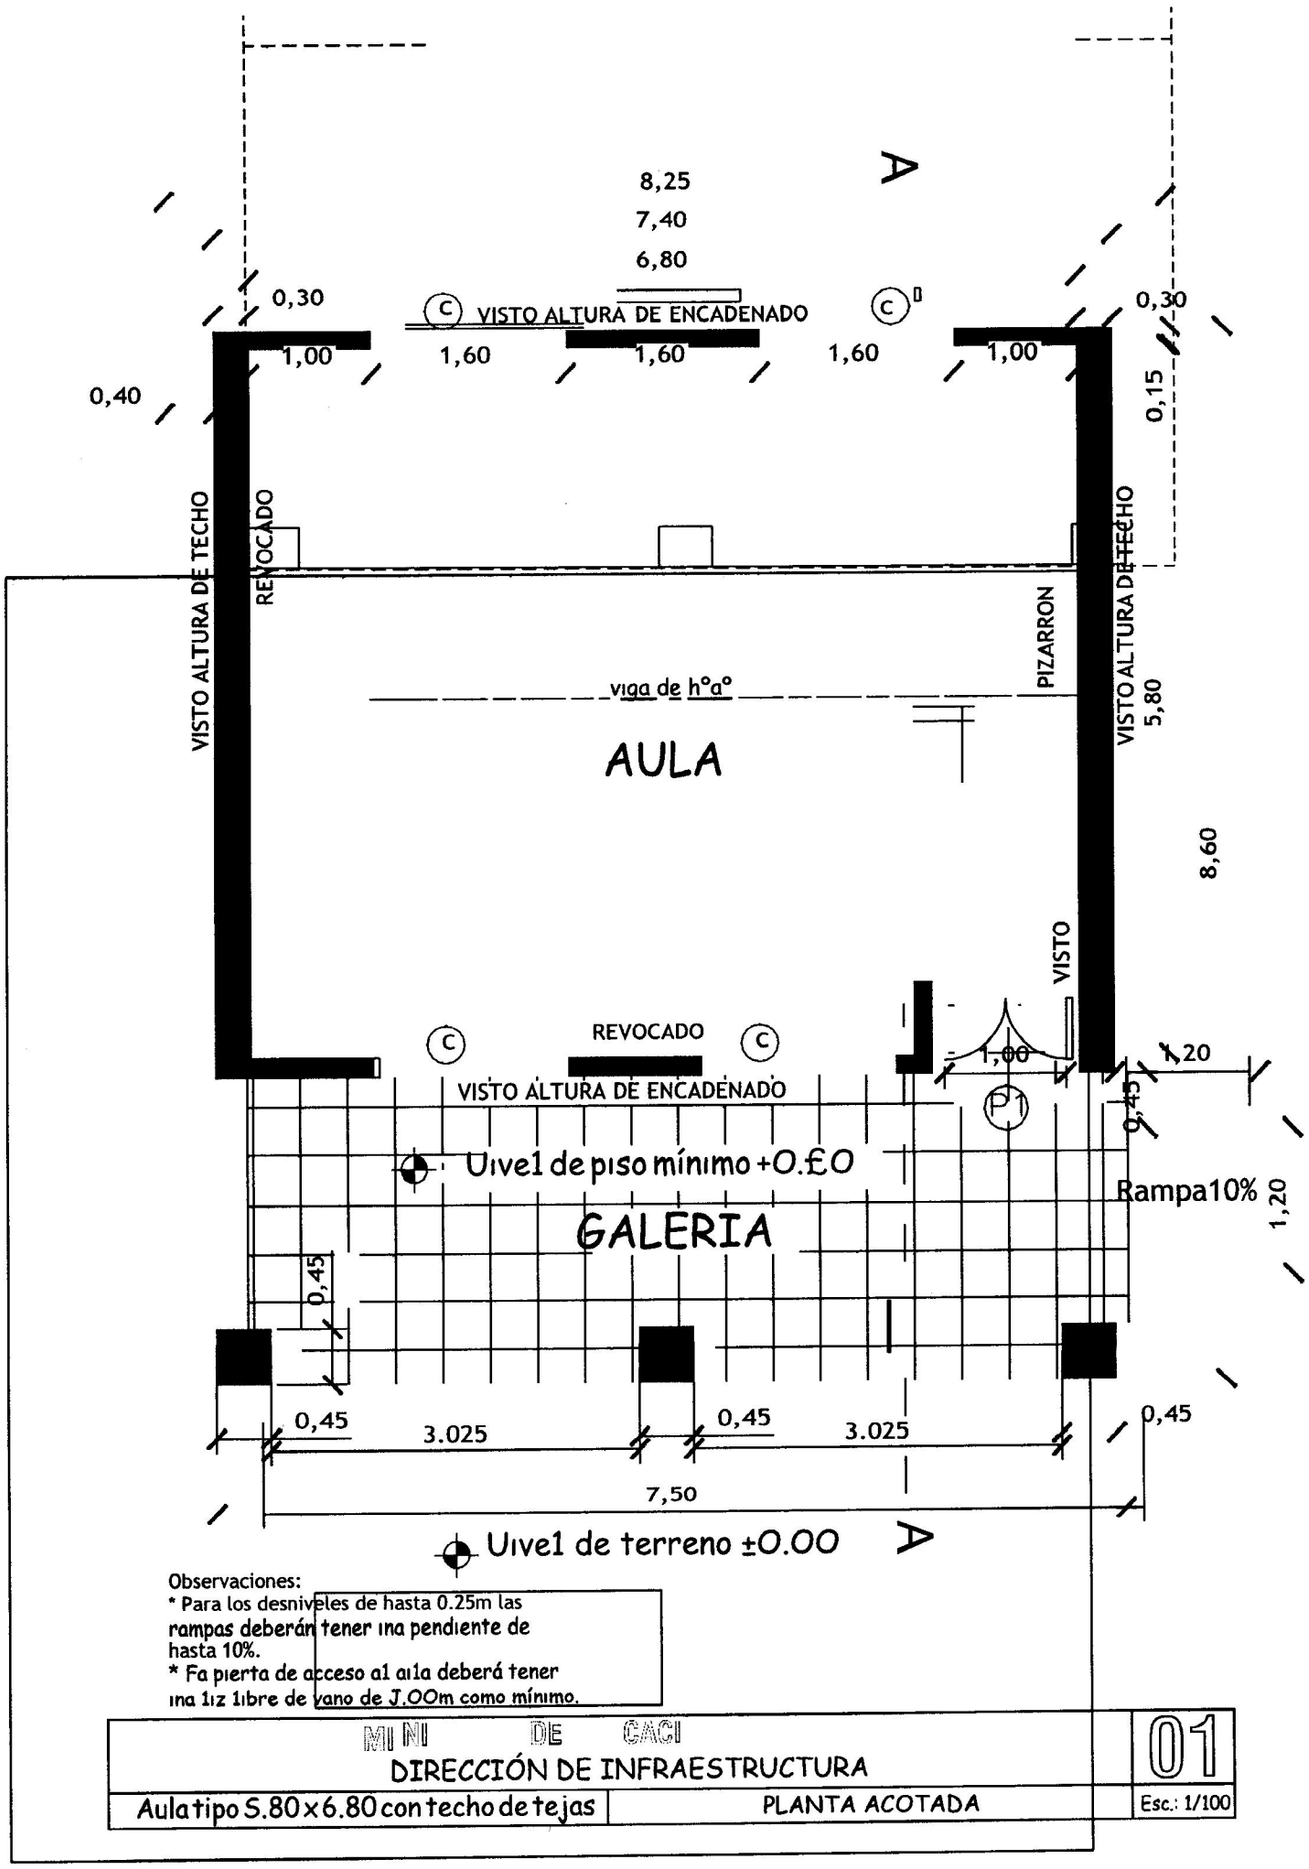

Observaciones:
* Para los desniveles de hasta 0.25m las rampas deberán tener una pendiente de hasta 10%.
* La puerta de acceso al aula deberá tener una luz libre de vano de 1.00m como mínimo.

MINEDUCACI	01
DIRECCIÓN DE INFRAESTRUCTURA	
Aula tipo 5.80 x 6.80 con techo de tejas — PLANTA ACOTADA	Esc.: 1/100

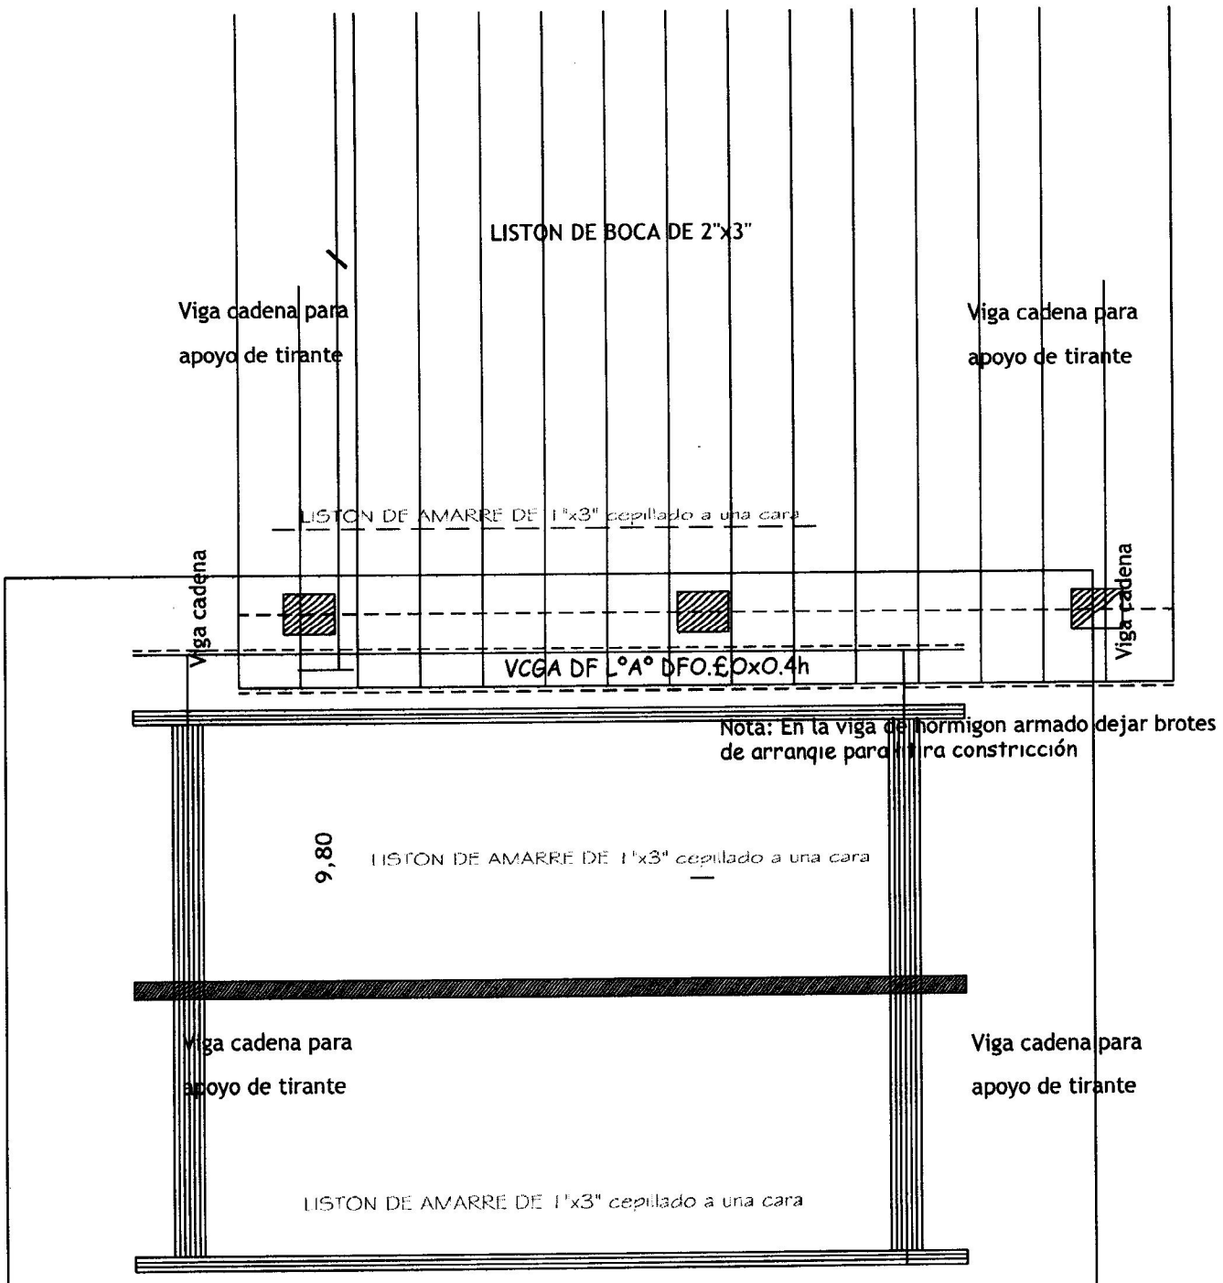

MINI DE CACI	06
DIRECCIÓN DE INFRAESTRUCTURA	
Aula tipo S.80x6.80 con techo de tejas	PLANTA ESTRUCTURA DE TECHO — Esc.:1/100

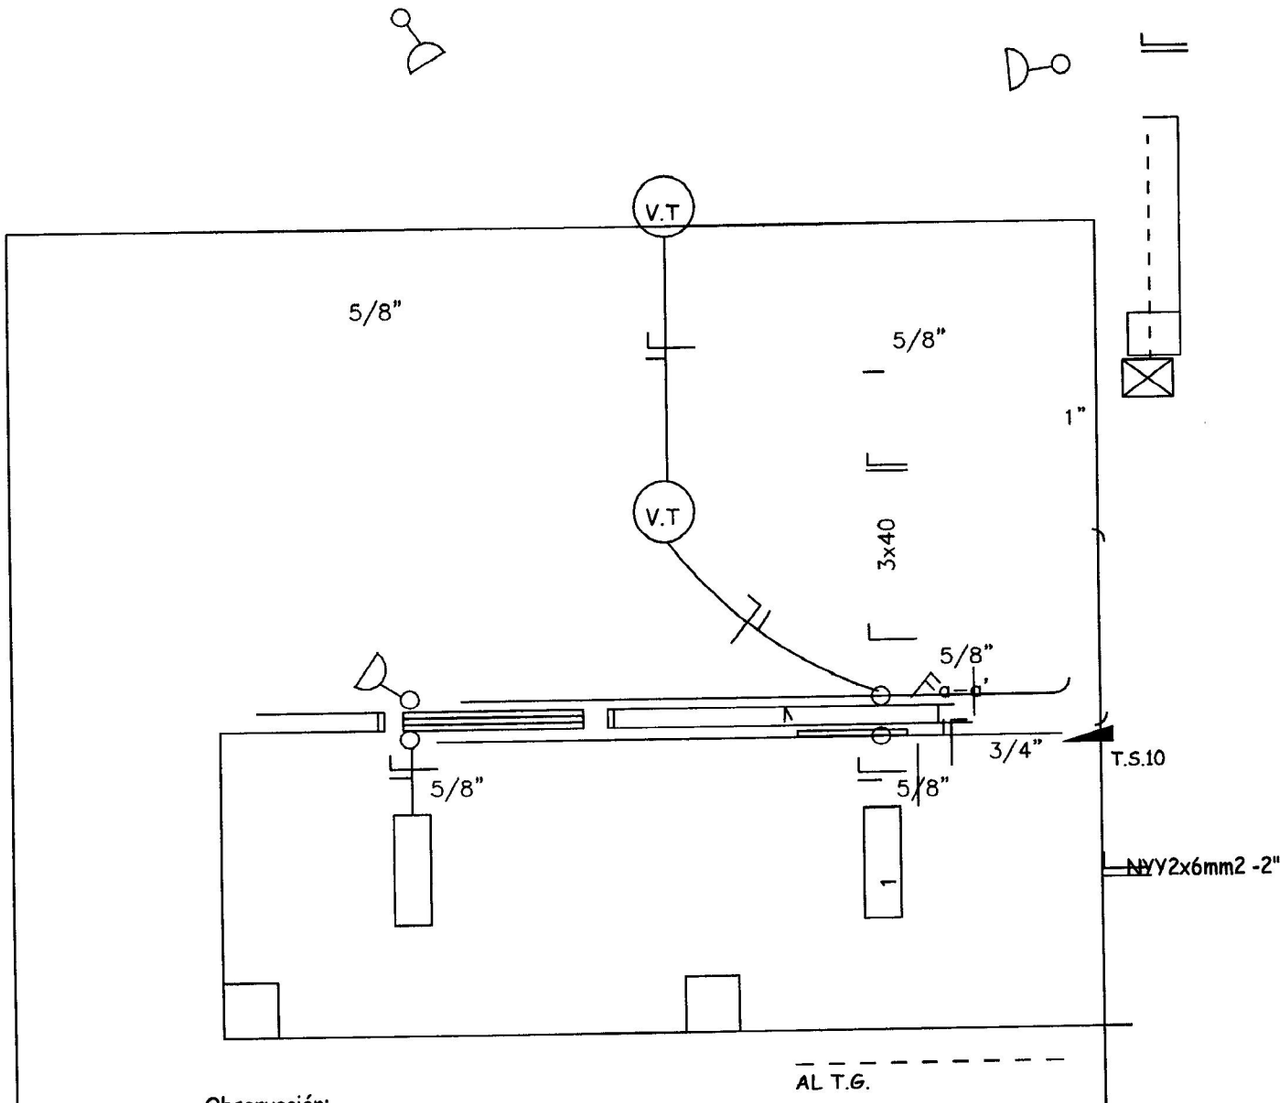

Observación:

*Los artefactos fluorescente son de 3x40V.
*Los artefactos fluorescentes deben ir colgados.
*Los condutores no acotados son de 2mm2.
*Los fluorescentes deben tener capacitores.
*Los TC son tableros de comando de luces y tomas.
*Los TCV son tableros de comando de ventiladores.

MINI DE CACI	07
DIRECCIÓN DE INFRAESTRUCTURA	
Aula tipo S.80x6.80 con techo de tejas	PLANTA INSTALACION ELECTRICA — Esc.: 1/100

L

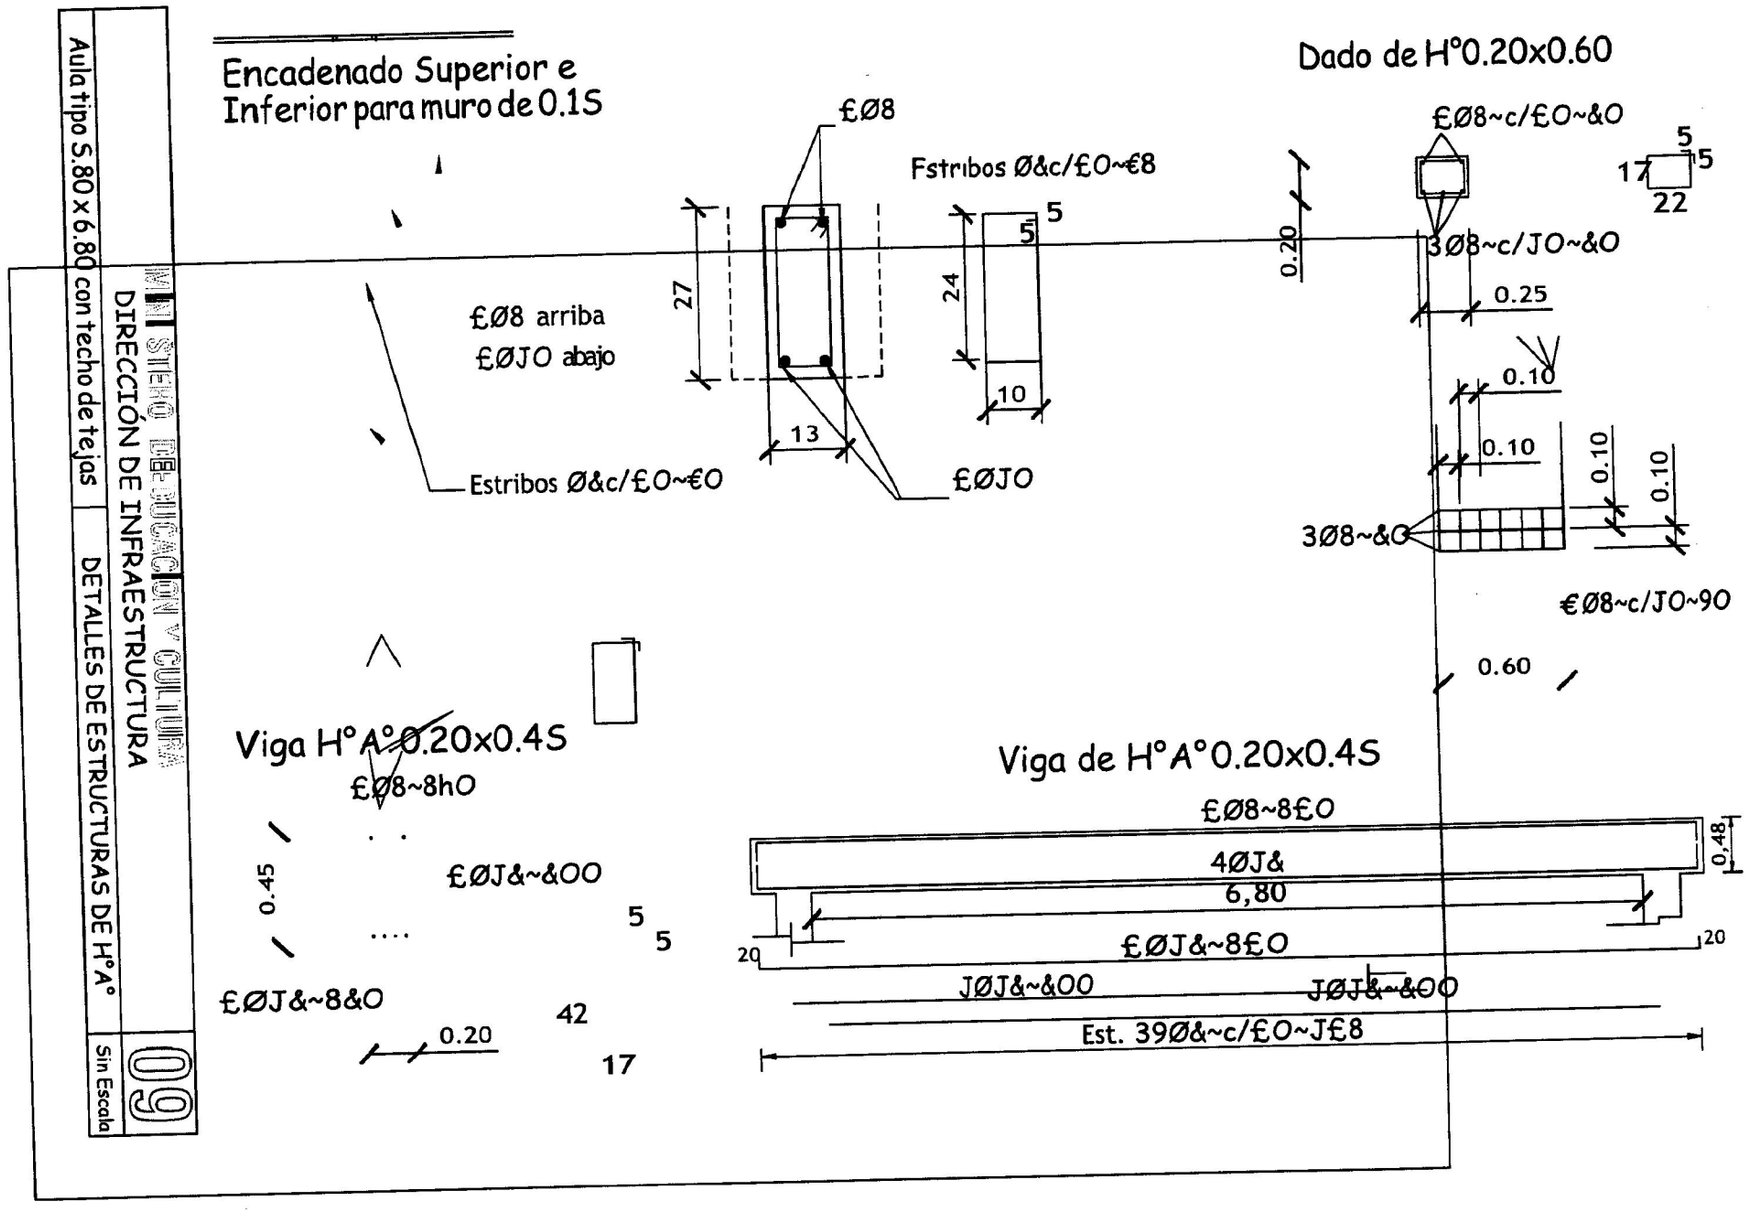
Encadenado Superior e
Inferior para muro de 0.15
£Ø8
Fstribos Ø&c/£O~€8
5
5
27
24
10
13
£Ø8 arriba
£ØJO abajo
Estribos Ø&c/£O~€O
£ØJO
Dado de H°0.20x0.60
£Ø8~c/£O~&O
5
5
17
22
0.20
3Ø8~c/JO~&O
0.25
0.10
0.10
0.10
0.10
3Ø8~&O
€Ø8~c/JO~90
0.60
Viga H°A°0.20x0.45
£Ø8~8hO
£ØJ&~&OO
0.45
5
5
£ØJ&~8&O
42
0.20
17
Viga de H°A°0.20x0.45
£Ø8~8£O
4ØJ&
6,80
0,48
£ØJ&~8£O
20
20
JØJ&~&OO
JØJ&~&OO
Est. 39Ø&~c/£O~J£8
MINISTERIO DE EDUCACION Y CULTURA
DIRECCIÓN DE INFRAESTRUCTURA
Aula tipo S.80 x 6.80 con techo de tejas
DETALLES DE ESTRUCTURAS DE H°A°
09
Sin Escala