1.1 CORDON PERIMETRAL Y PIZO DE GRANITO MOZAICO

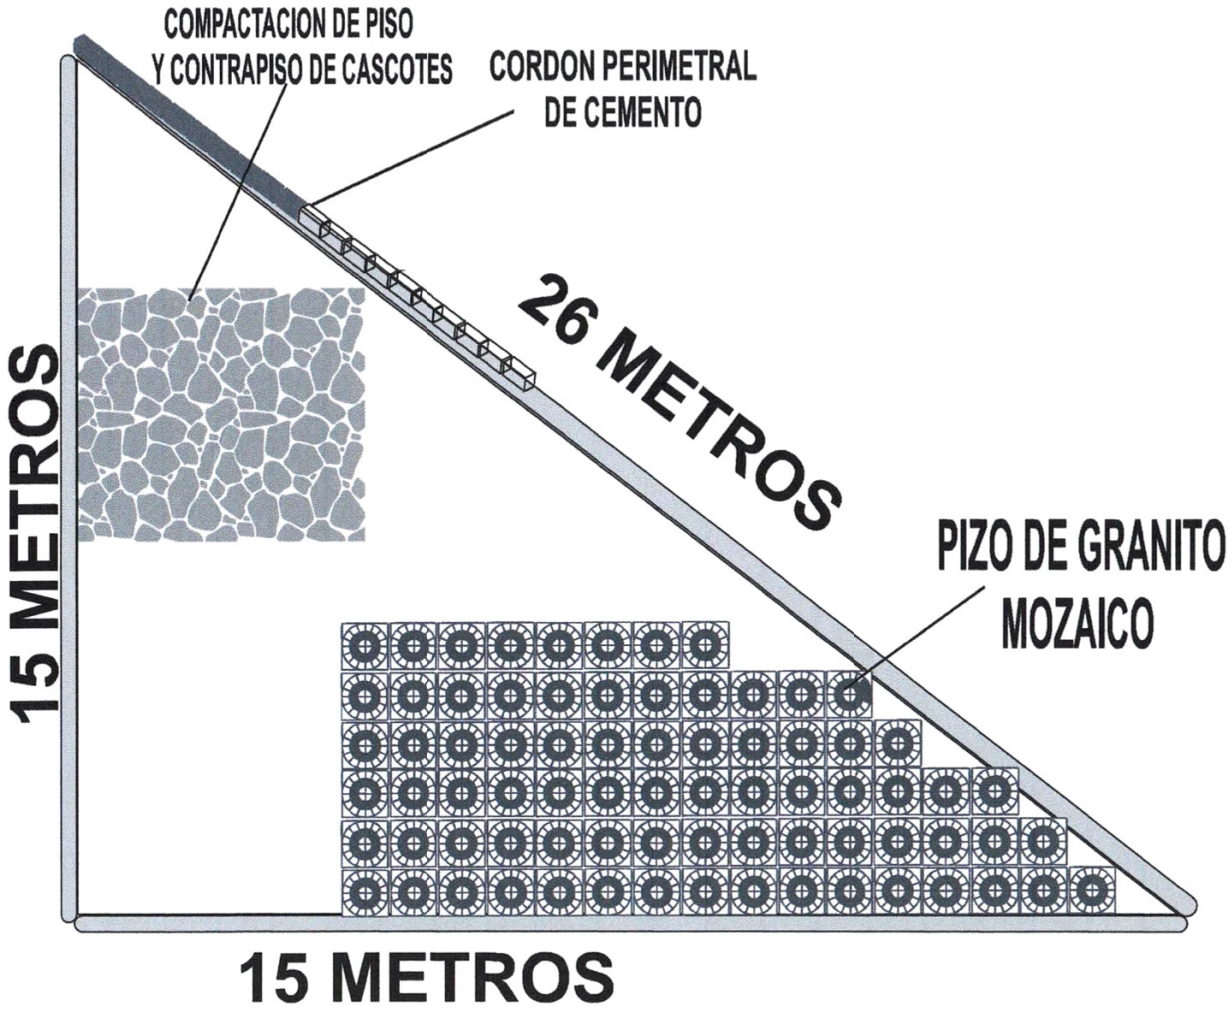

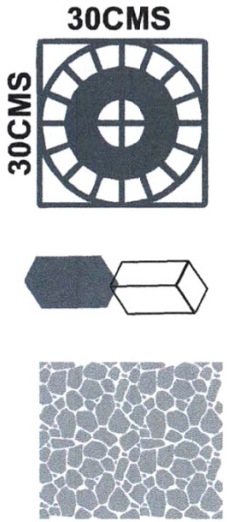

1.2 BASE DE MATERIAL ,ENCADENADO DE HORMIGON Y MAMPOSTERIA

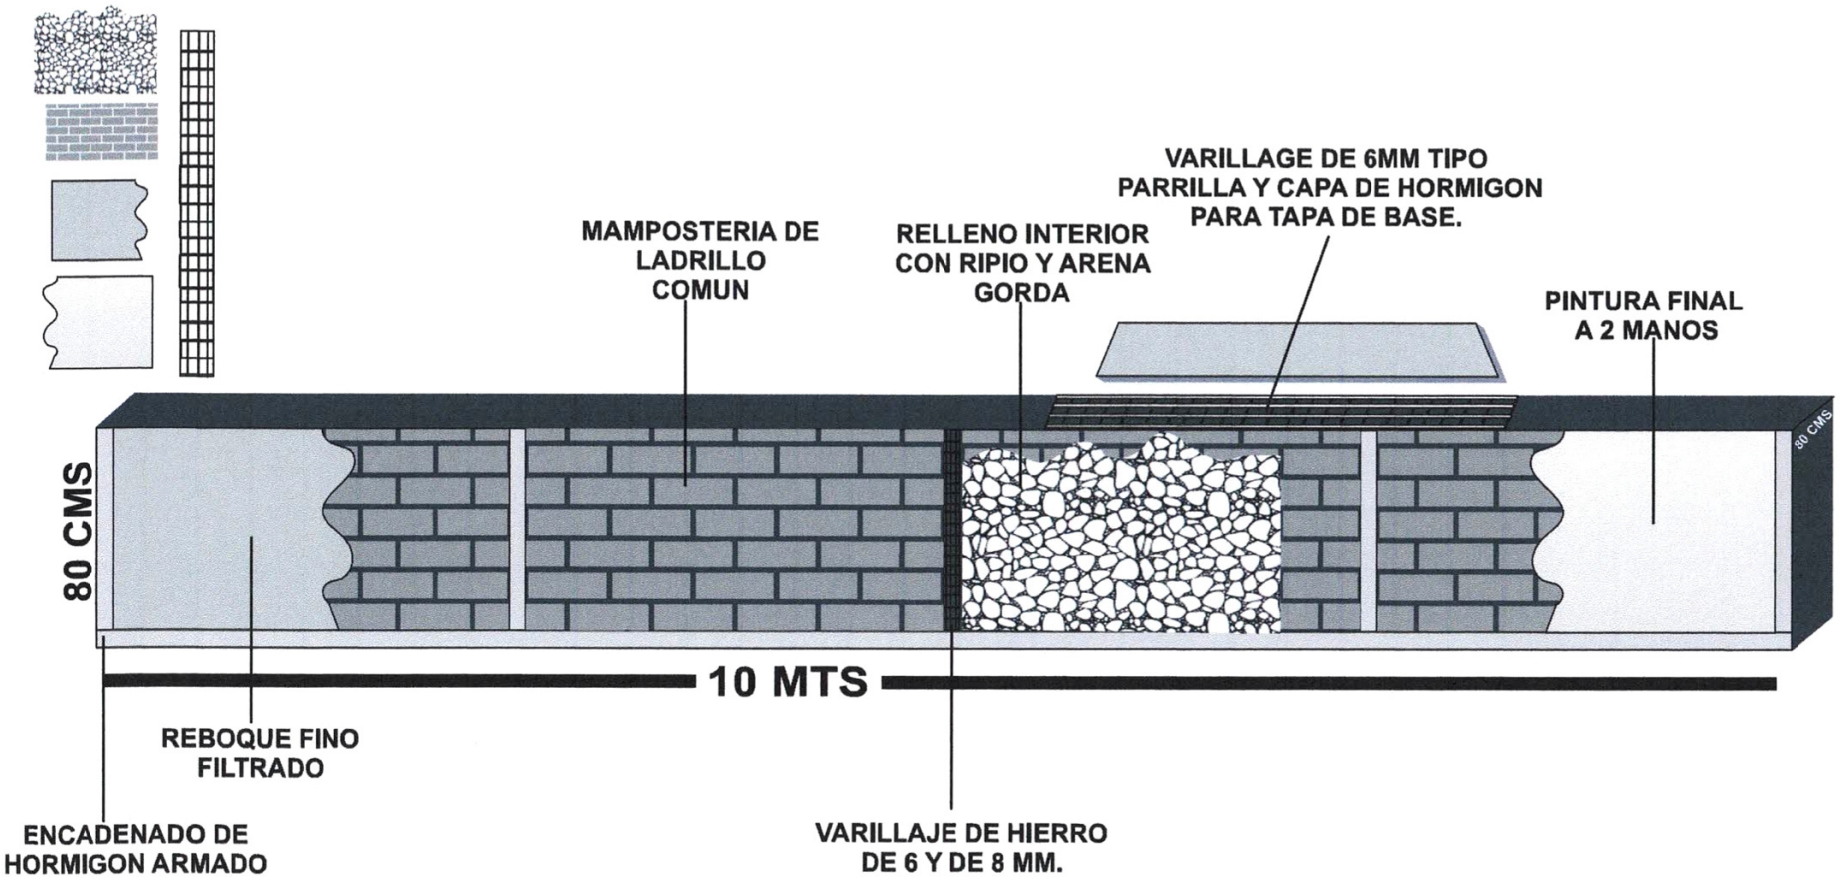

2.1

RAMPLA PEATONAL.

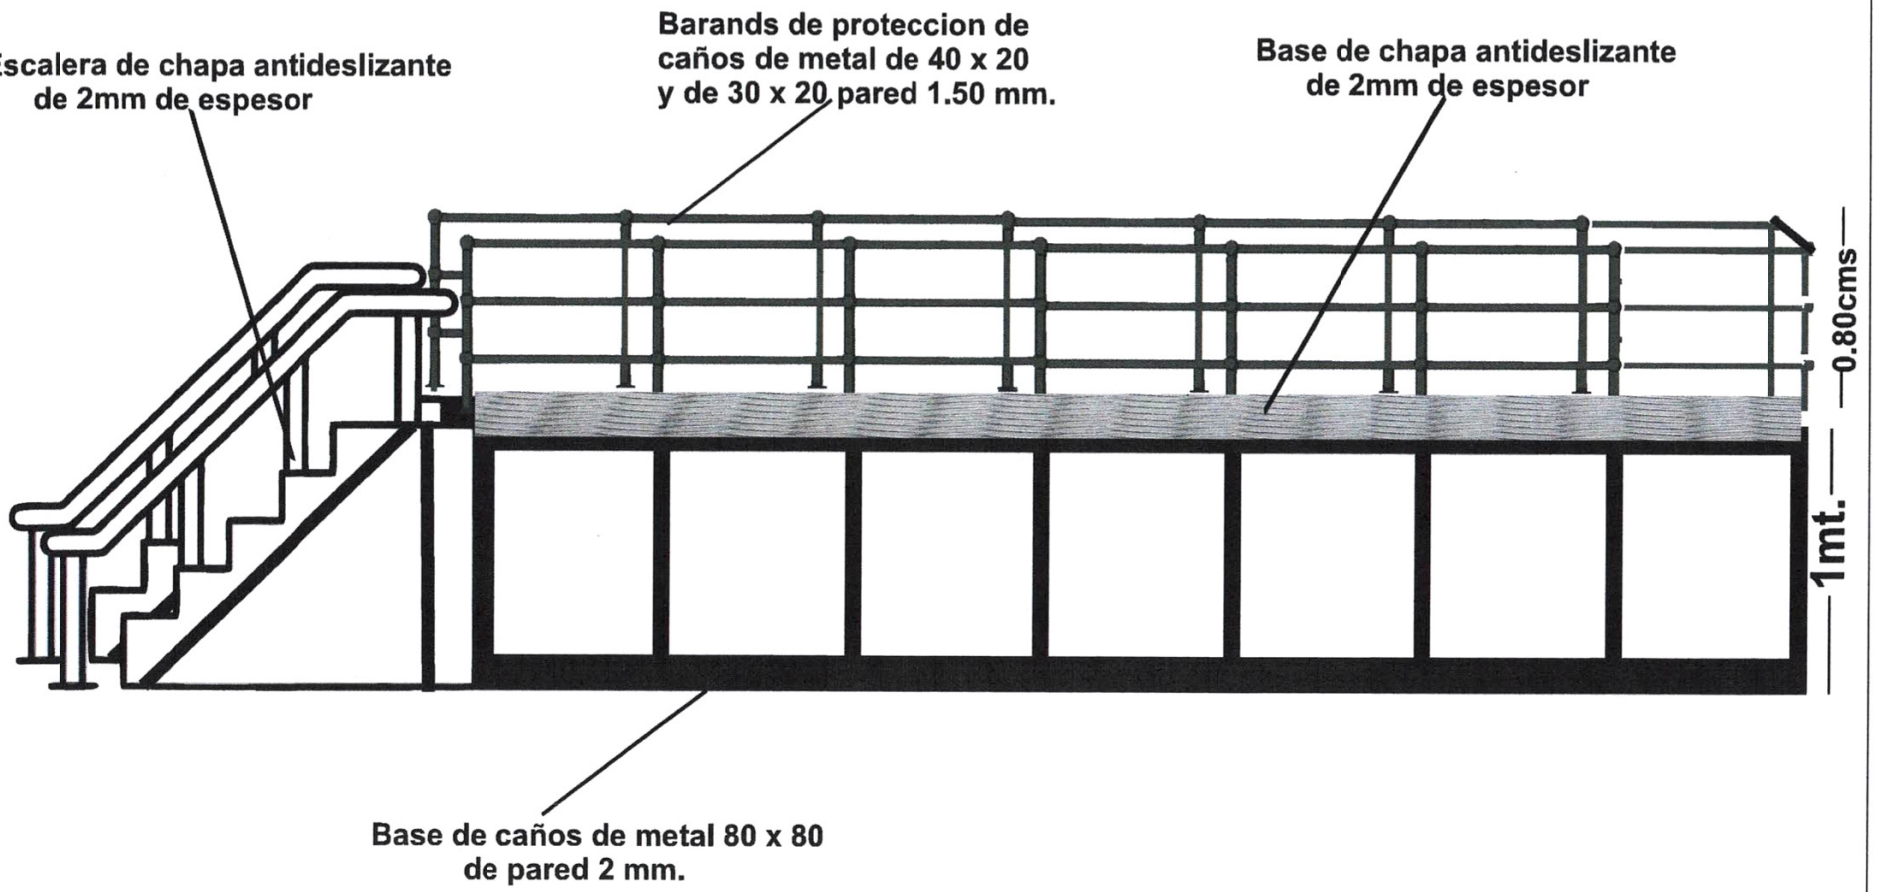

3.1 LETRAS Y LOGO CORPOREOS DE CHAPA PINTADA

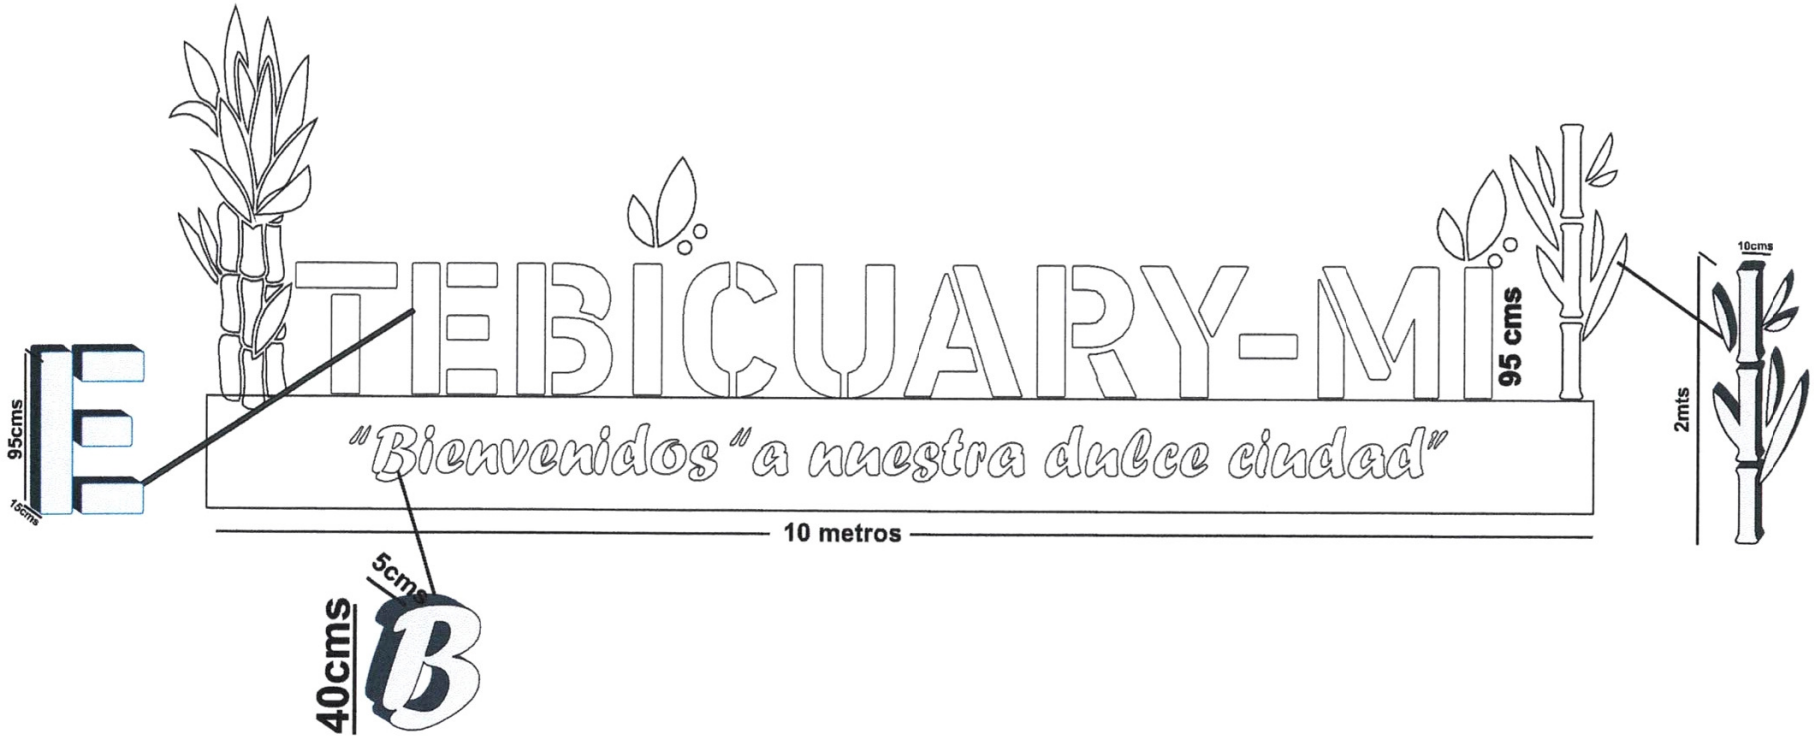

4.1 INSTALACIONES ELECTRICAS.

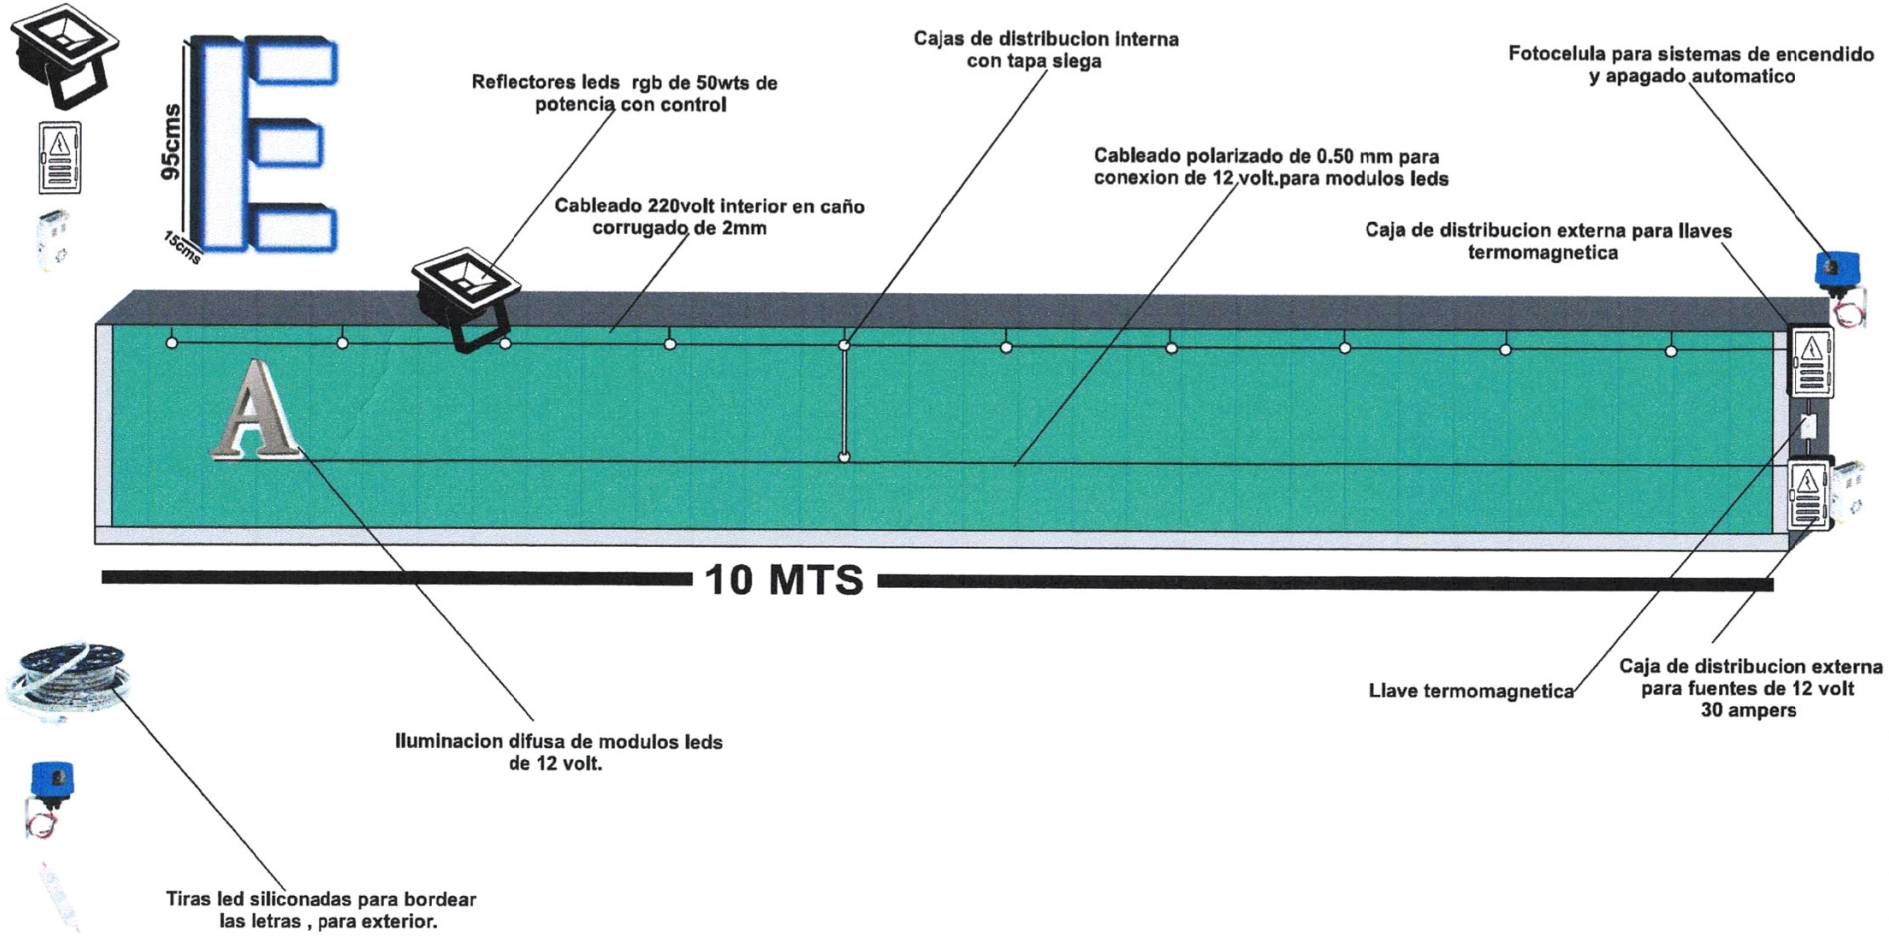

5.1

ACCESORIOS TIPO PLAZA .

1

2

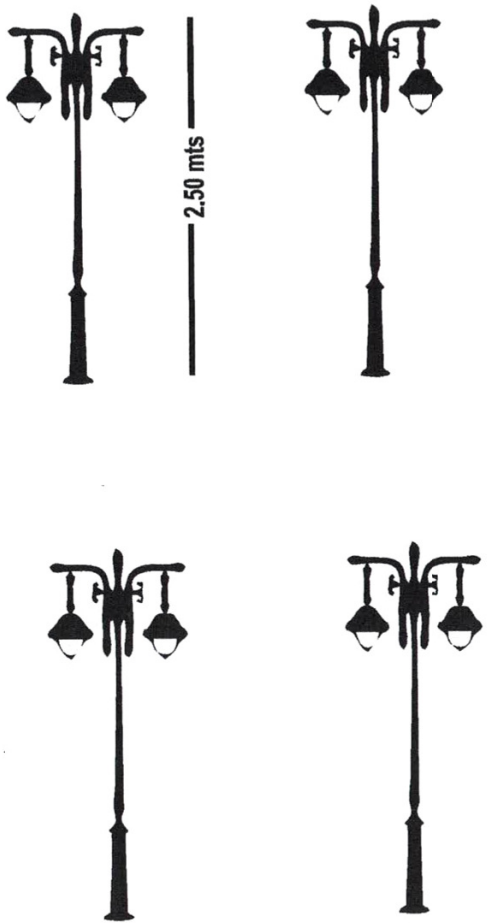

1-Bancos uilitarios tipo jardin 4 unidades´.
2- Faroles tipo plaza 4 unidades.