Escala 1:1000

Graciela Lautenschlager de Storrer

Graciela Lautenschlager de Storrer

Graciela Lautenschlager de Storrer

Manzana 031
Cuadrante U221-24

Eitel Lucio Muller Reckziegel

Manzana 032
Cuadrante U221-24

Manzana 033
Cuadrante U221-24

Manzana 003
Cuadrante U221-25

Manzana 006
Cuadrante U221-25

Manzana 038
Cuadrante U221-24

Sonia Fischer Vda. de Von Heimbuerg

Municipalidad de Bella Vista

Manzana 039
Cuadrante U221-24

Sonia
Fischer Vda. de
Von Heimbuerg

Manzana 007
Cuadrante U221-25

Mariano Franco Lindau

Petroleos y Servicios S.A.

Oga Rape S.A.

Oga Rape S.A.

Oga Rape S.A.

Calle Itapúa

Calle Concepción

Calle San Isidro

Calle 1º de Mayo

Calle 1º de Mayo

Drenaje 40 ms
Caida 2 %
Profundidad 0,70 ms

mojón -8,784

mojón +0,354

mojón +1,179

REFERENCIAS

- Empedrado a Construir
- Empedrado Construido
- Cordón Cuneta y/o Badén

P.C.V. = Punto Comienzo curvatura Vertical
P.T.V. = Punto Terminación curvatura Vertical
P.I.V. = Punto de Intersección Vertical

Detalles de la Esquina

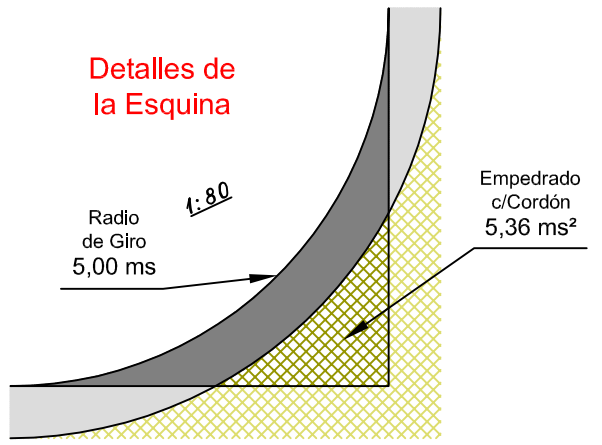

Detalles del Cordón Cuneta

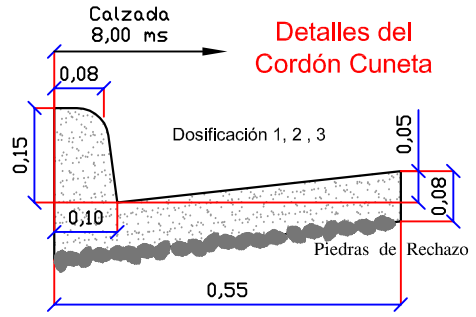

Detalles del Badén

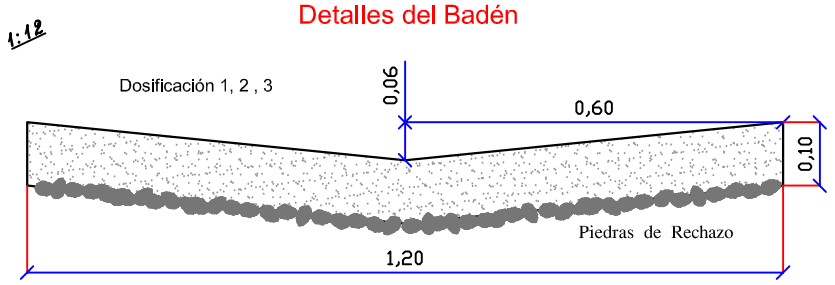

Detalles de Curvatura

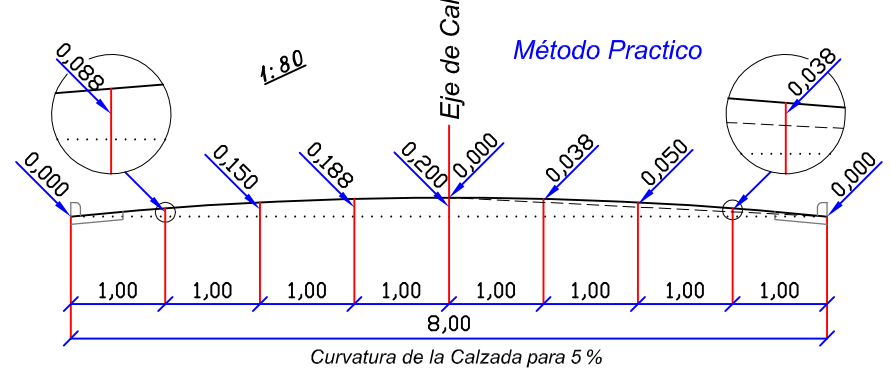

Eco. Horiz. 1:1000 – Eco. Vert. 1:250

Extensión 338,31 ms

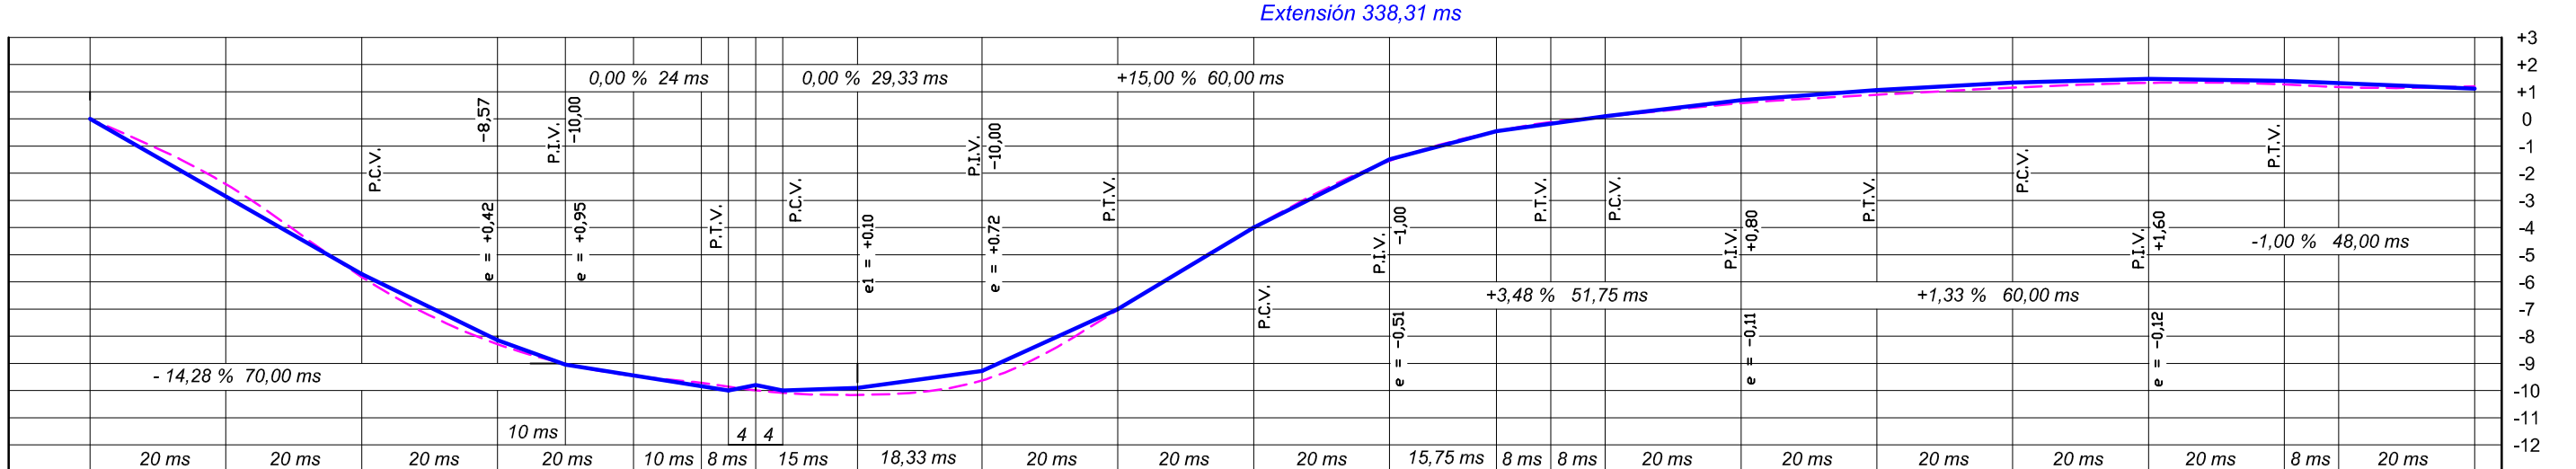

Estacas	0	1	2	3	4	5	6	7	8	9	10	11	12	13	14	15	16	17	18	19	20	21
Cotas del Terreno	0,00	-2,40	-5,82	-8,29	-9,46	-9,71	-9,99	-10,16	-9,63	-7,02	-4,00	-1,54	-0,46	-0,11	+0,08	+0,58	+0,89	+1,16	+1,33	+1,27	+1,17	+1,20
Cotas de la Razante	0,00	-2,86	-5,71	-8,15	-9,05	-9,45	-10,00	-9,80	-10,00	-9,90	-9,28	-7,00	-4,00	-1,51	-0,45	-0,17	+0,10	+0,69	+1,07	+1,33	+1,48	+1,40	+1,32	+1,12
Diferencia	0,00	-0,45	+0,11	+0,14	+0,01	-0,29	+0,19	+0,26	+0,35	+0,02	0,00	+0,03	+0,01	-0,06	+0,02	+0,11	+0,18	+0,17	+0,15	+0,13	+0,15	-0,08

Proyecto de Empedrado
Calle Itapúa

entre las Calles Concepción y 1º de Mayo

Bº Buena Vista - Centro Urbano
Distrito de Bella Vista - Itapúa

Proyecto de Empedrado

Profesional: Top. Roberto Emhart - Reg. MOPC Nº 282

Roberto Emhart
Topógrafo - Reg. Nº 282
Obligado - Itapúa - Py
Tel.:(0767)240288

16 de marzo de 2011

Profesional