Barrio : Tupasy Ykua
Loma Guasu 1
Loma Guasu 2
Loma Guasu 3
San Isidro
San Francisco
San Felipe

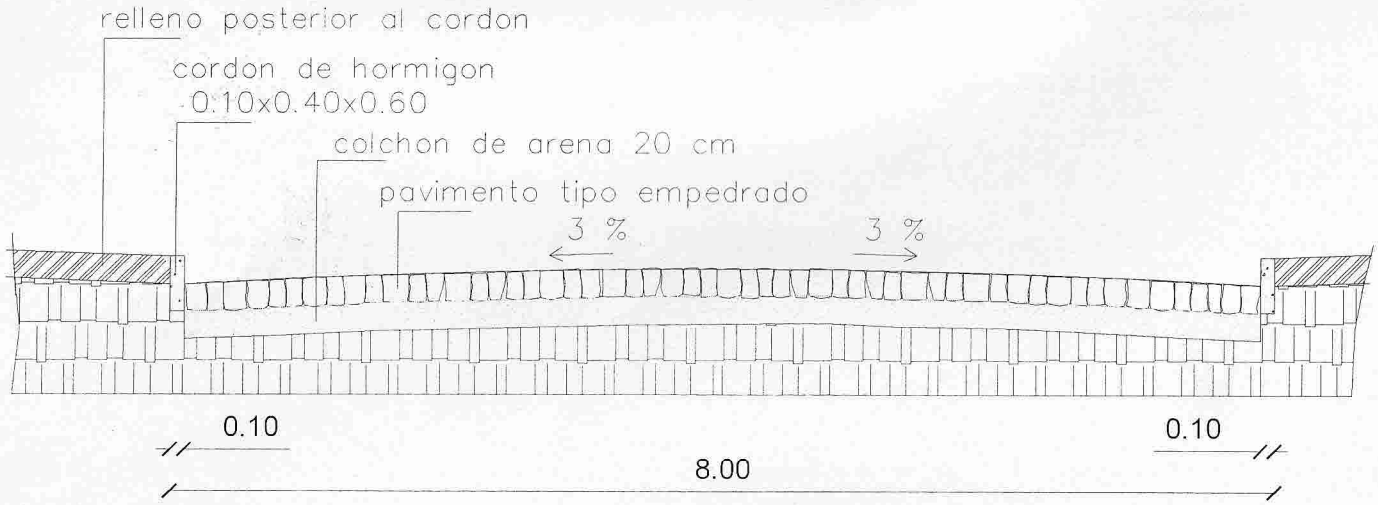

Detalle cortes
empedrado escala 1:50

JUNTA MUNICIPAL DE CAACUPE

Barrio : Santa M

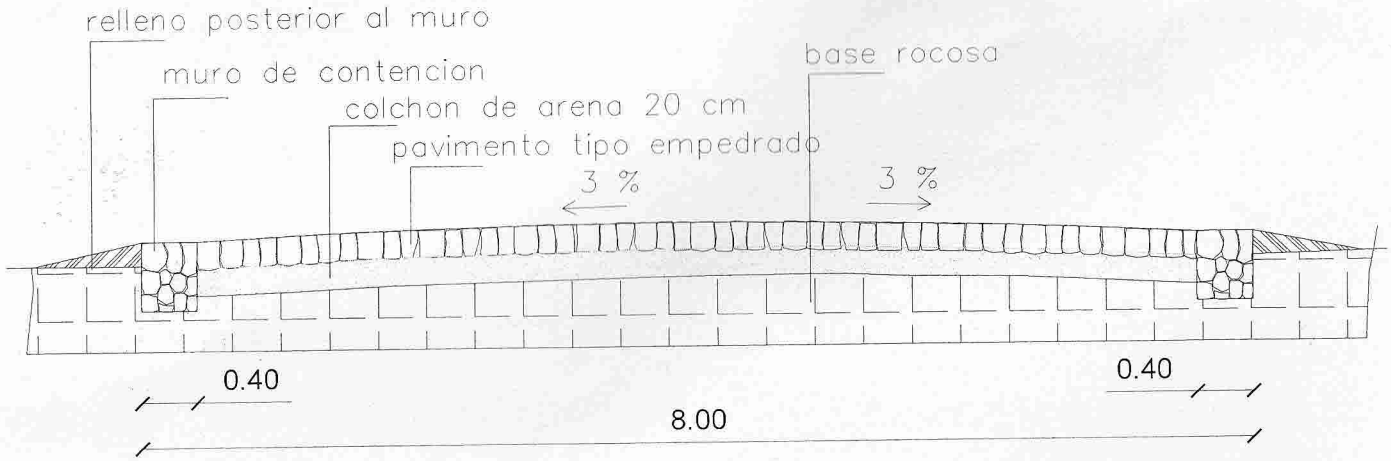

Detalle cortes
empedrado escala 1:50

JUNTA MUNICIPAL DE CAACUPE · SECRETARIA ·

17

Barrio : San Bl

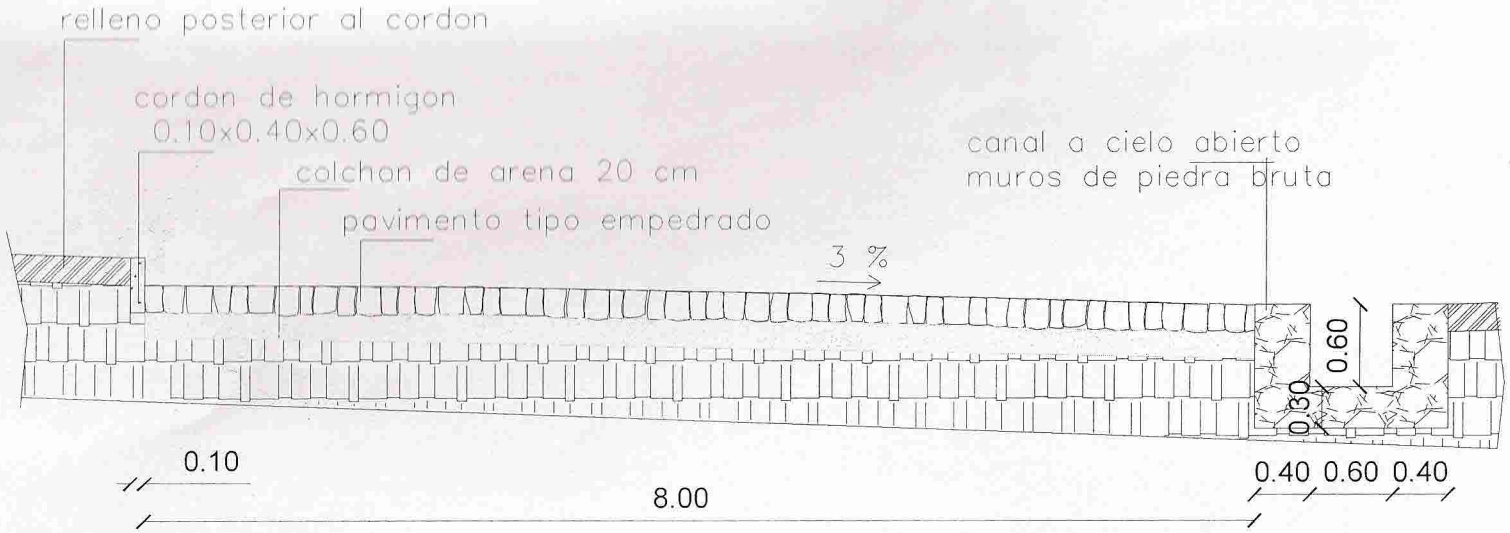

JUNTA MUNICIPAL DE CAACUPE · SECRETARIA ·

Detalle cortes
empedrado escala 1:50

5

JUNTA MUNICIPAL DE CAACUPE · CAPITAL DEL ARTESANIA

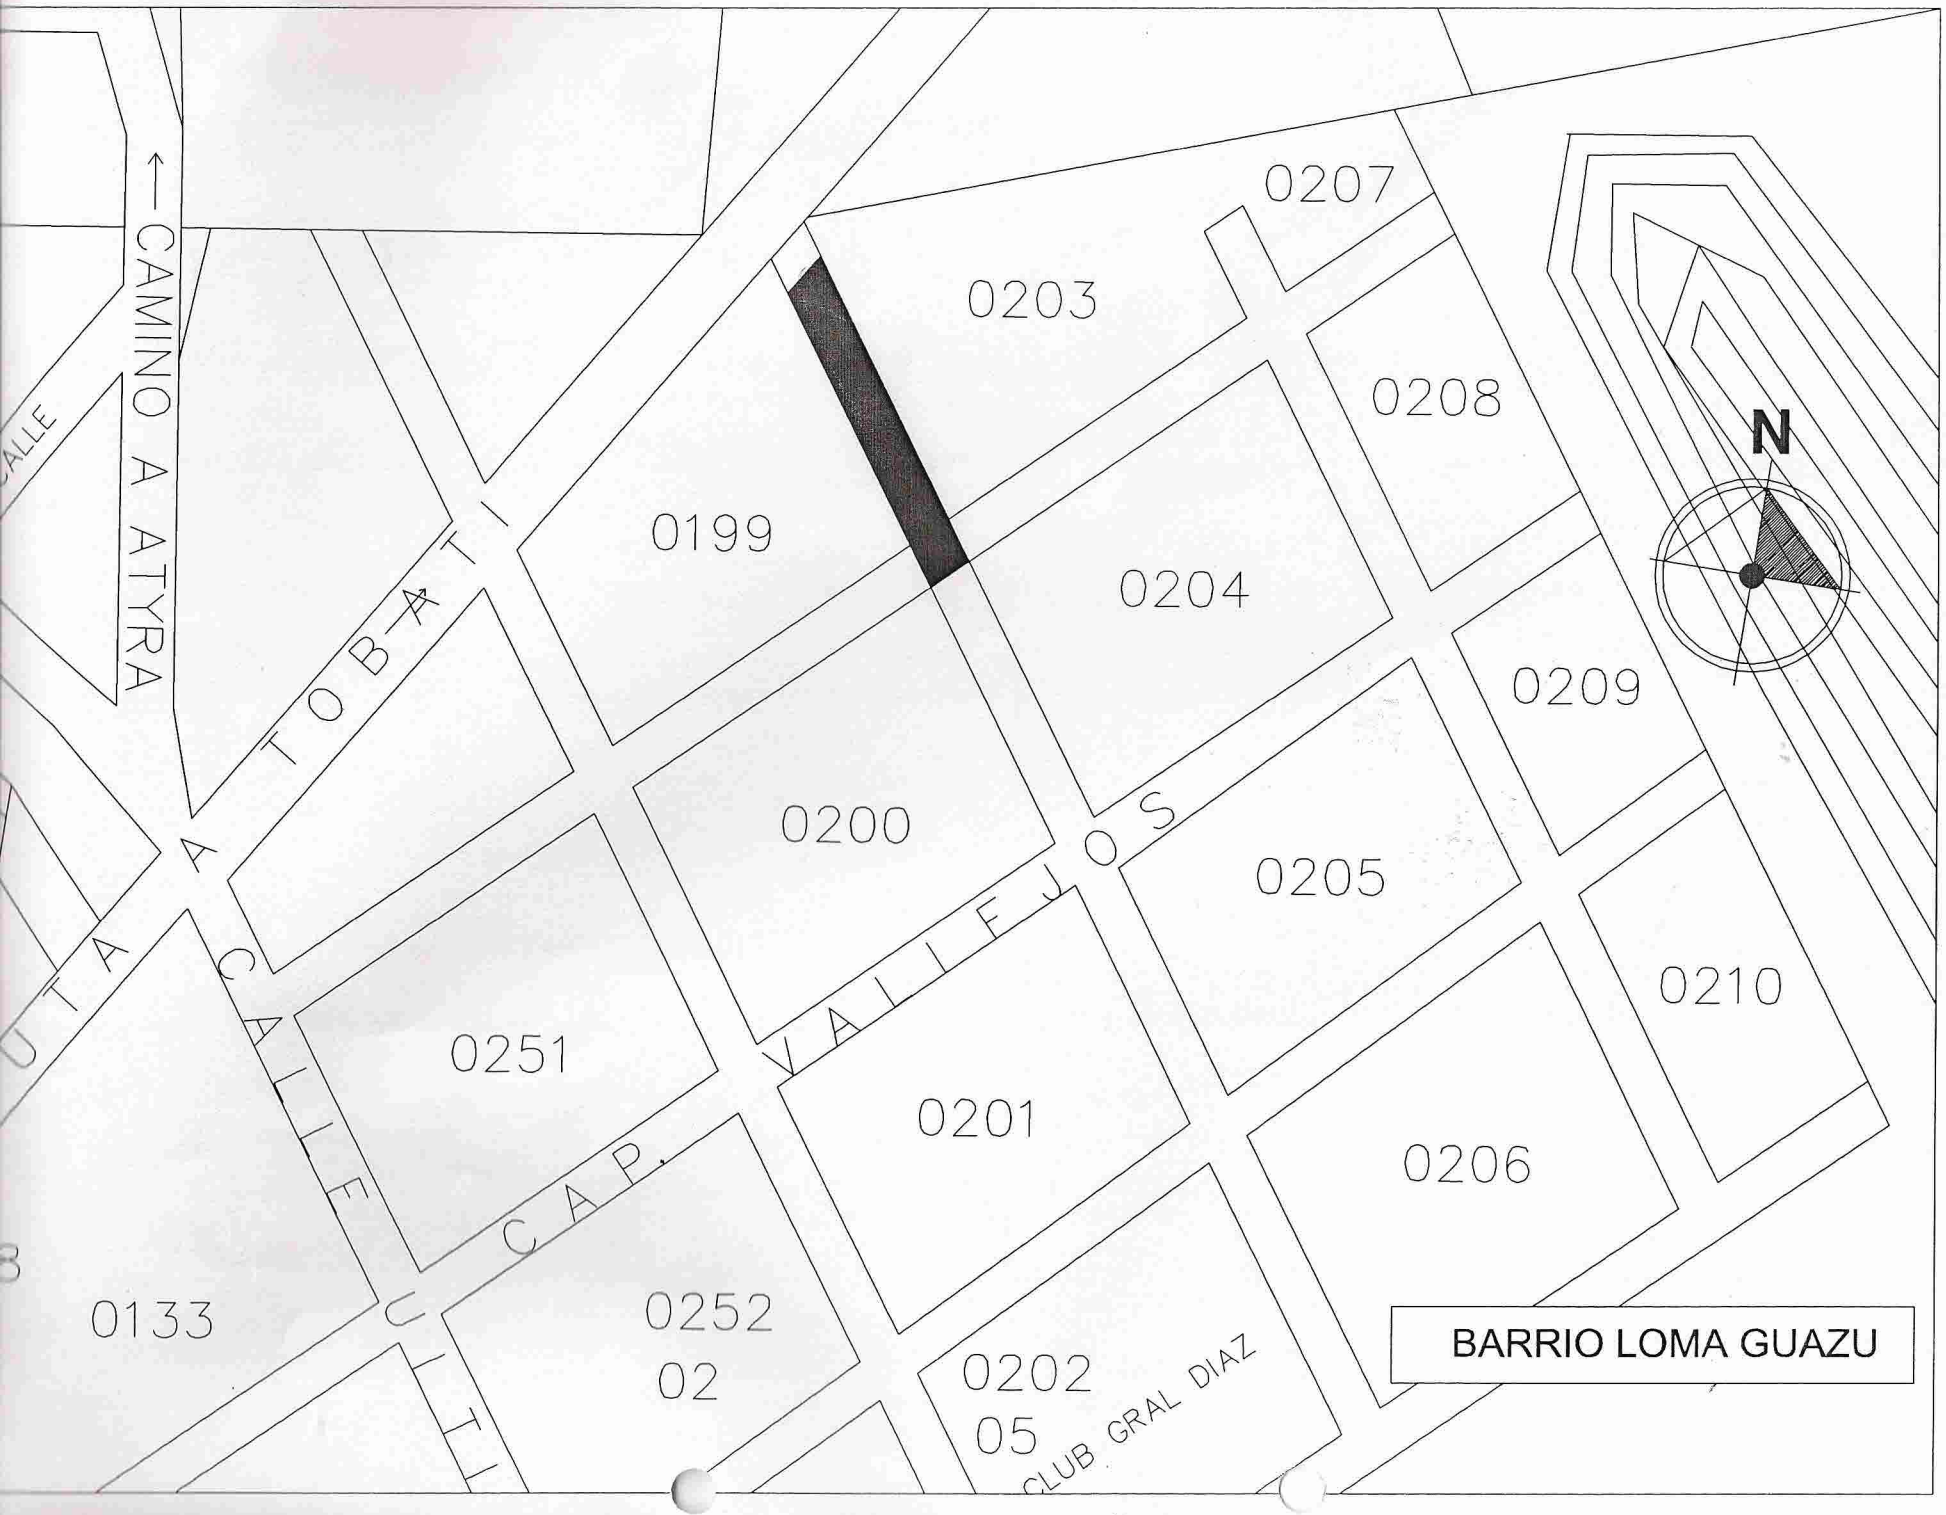

JUNTA MUNICIPAL DE CAACUPE · SECRETARIA

7

JUNTA MUNICIPAL DE CAACUPE · SECRETARIA

JUNTA MUNICIPAL DE CAACUPE · SECRETARIA

JUNTA MUNICIPAL DE CAACUPE · SECRETARIA

10

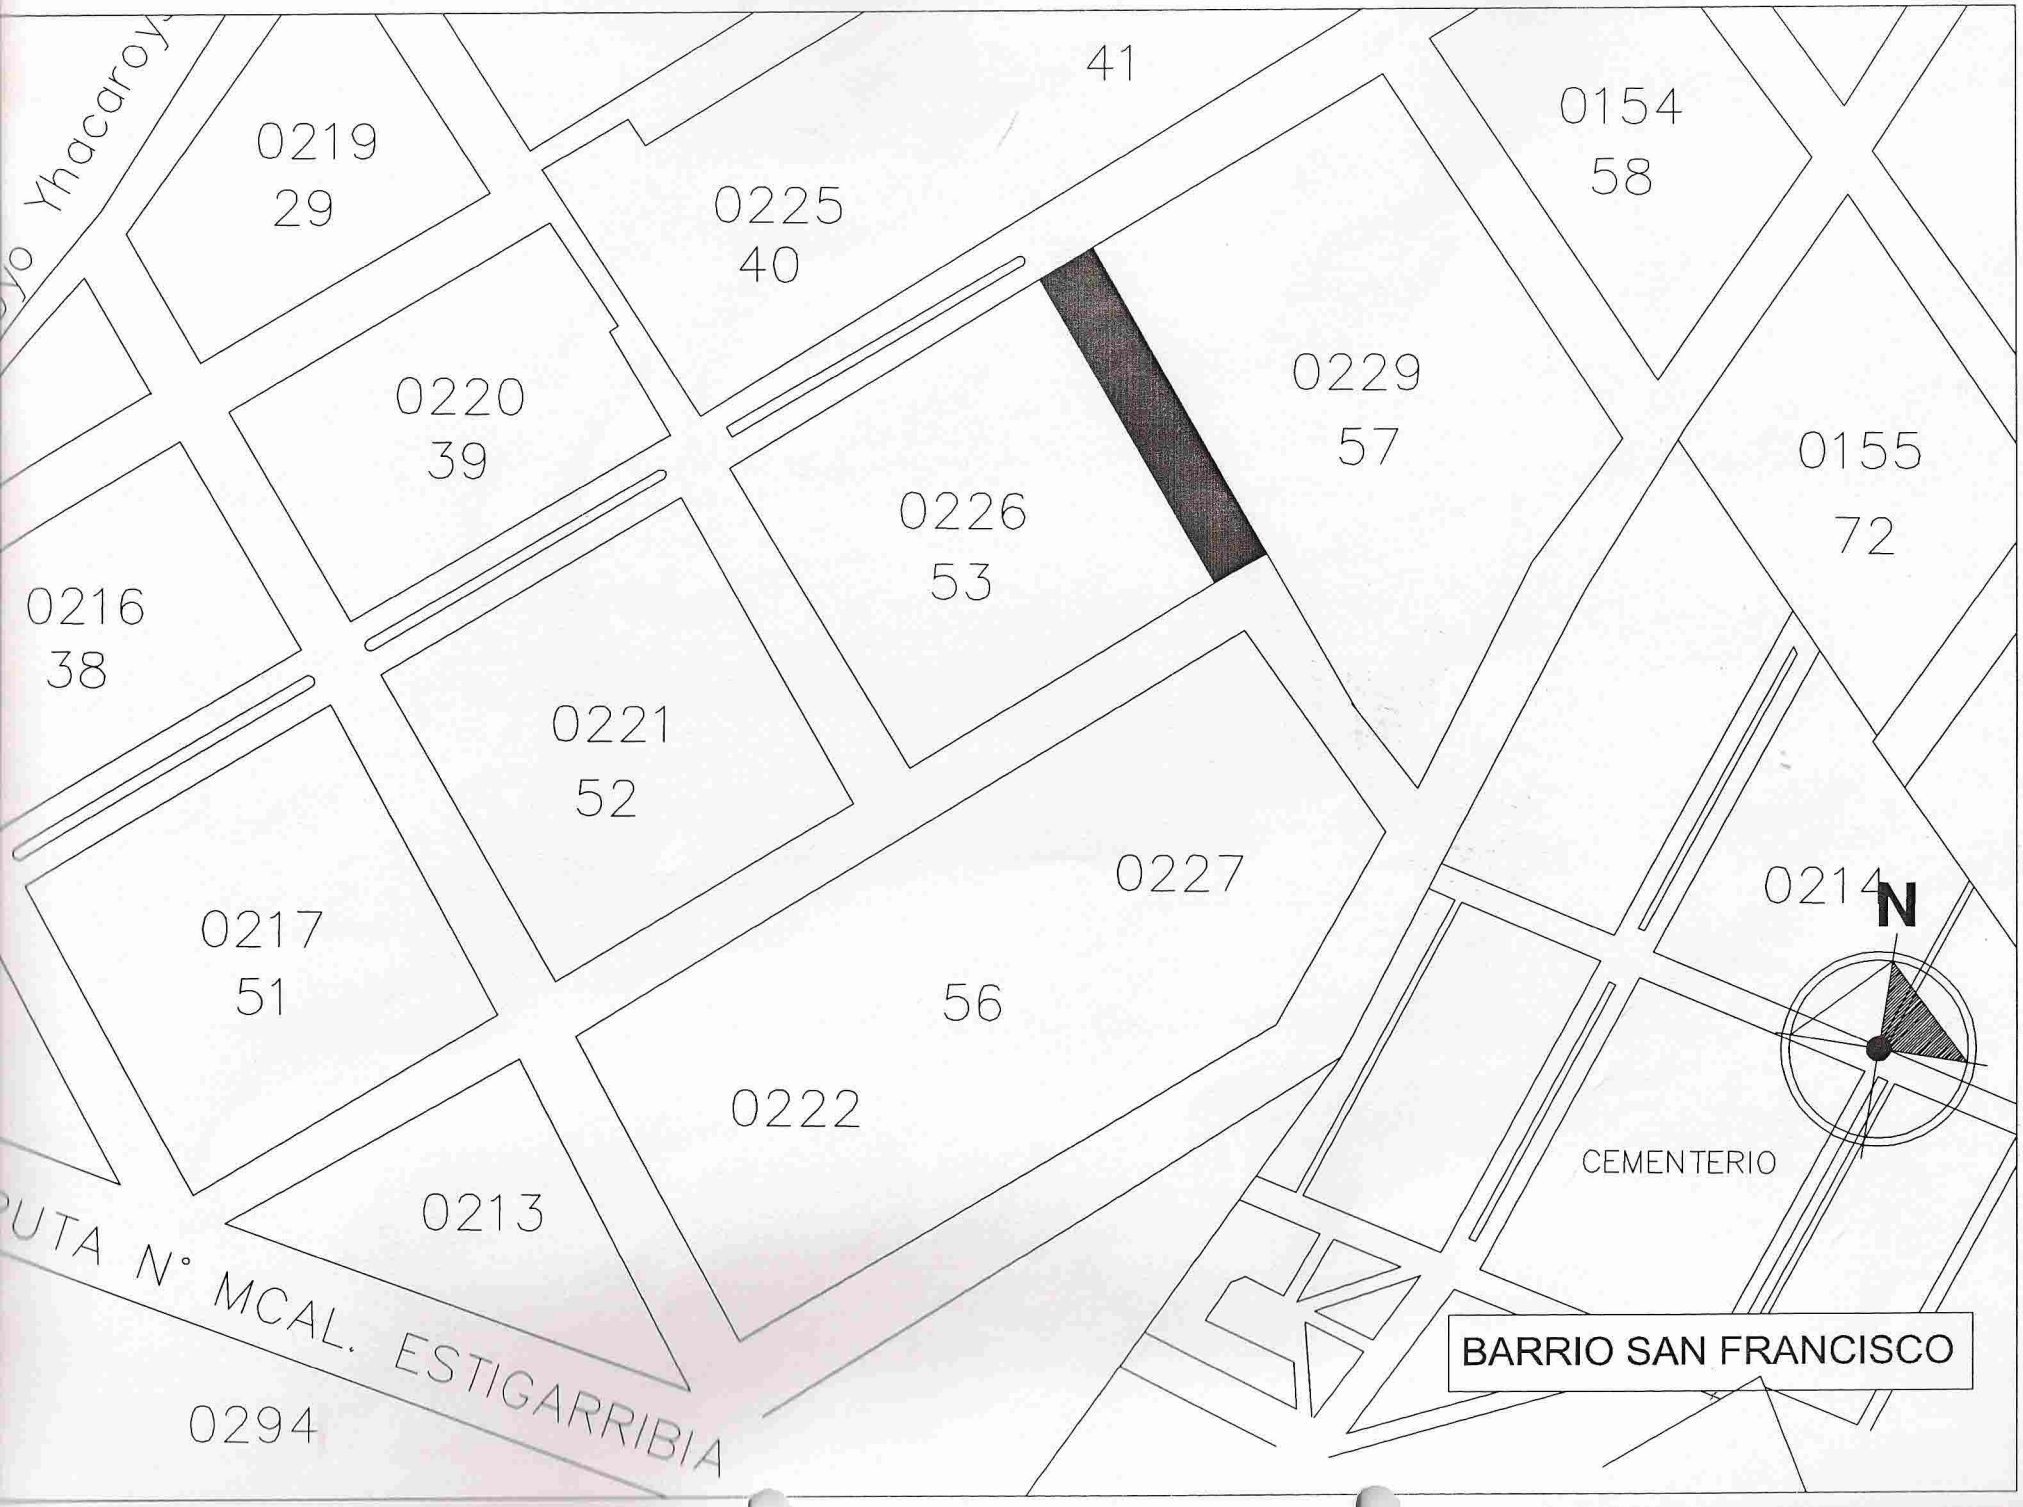

JUNTA MUNICIPAL DE CAACUPE

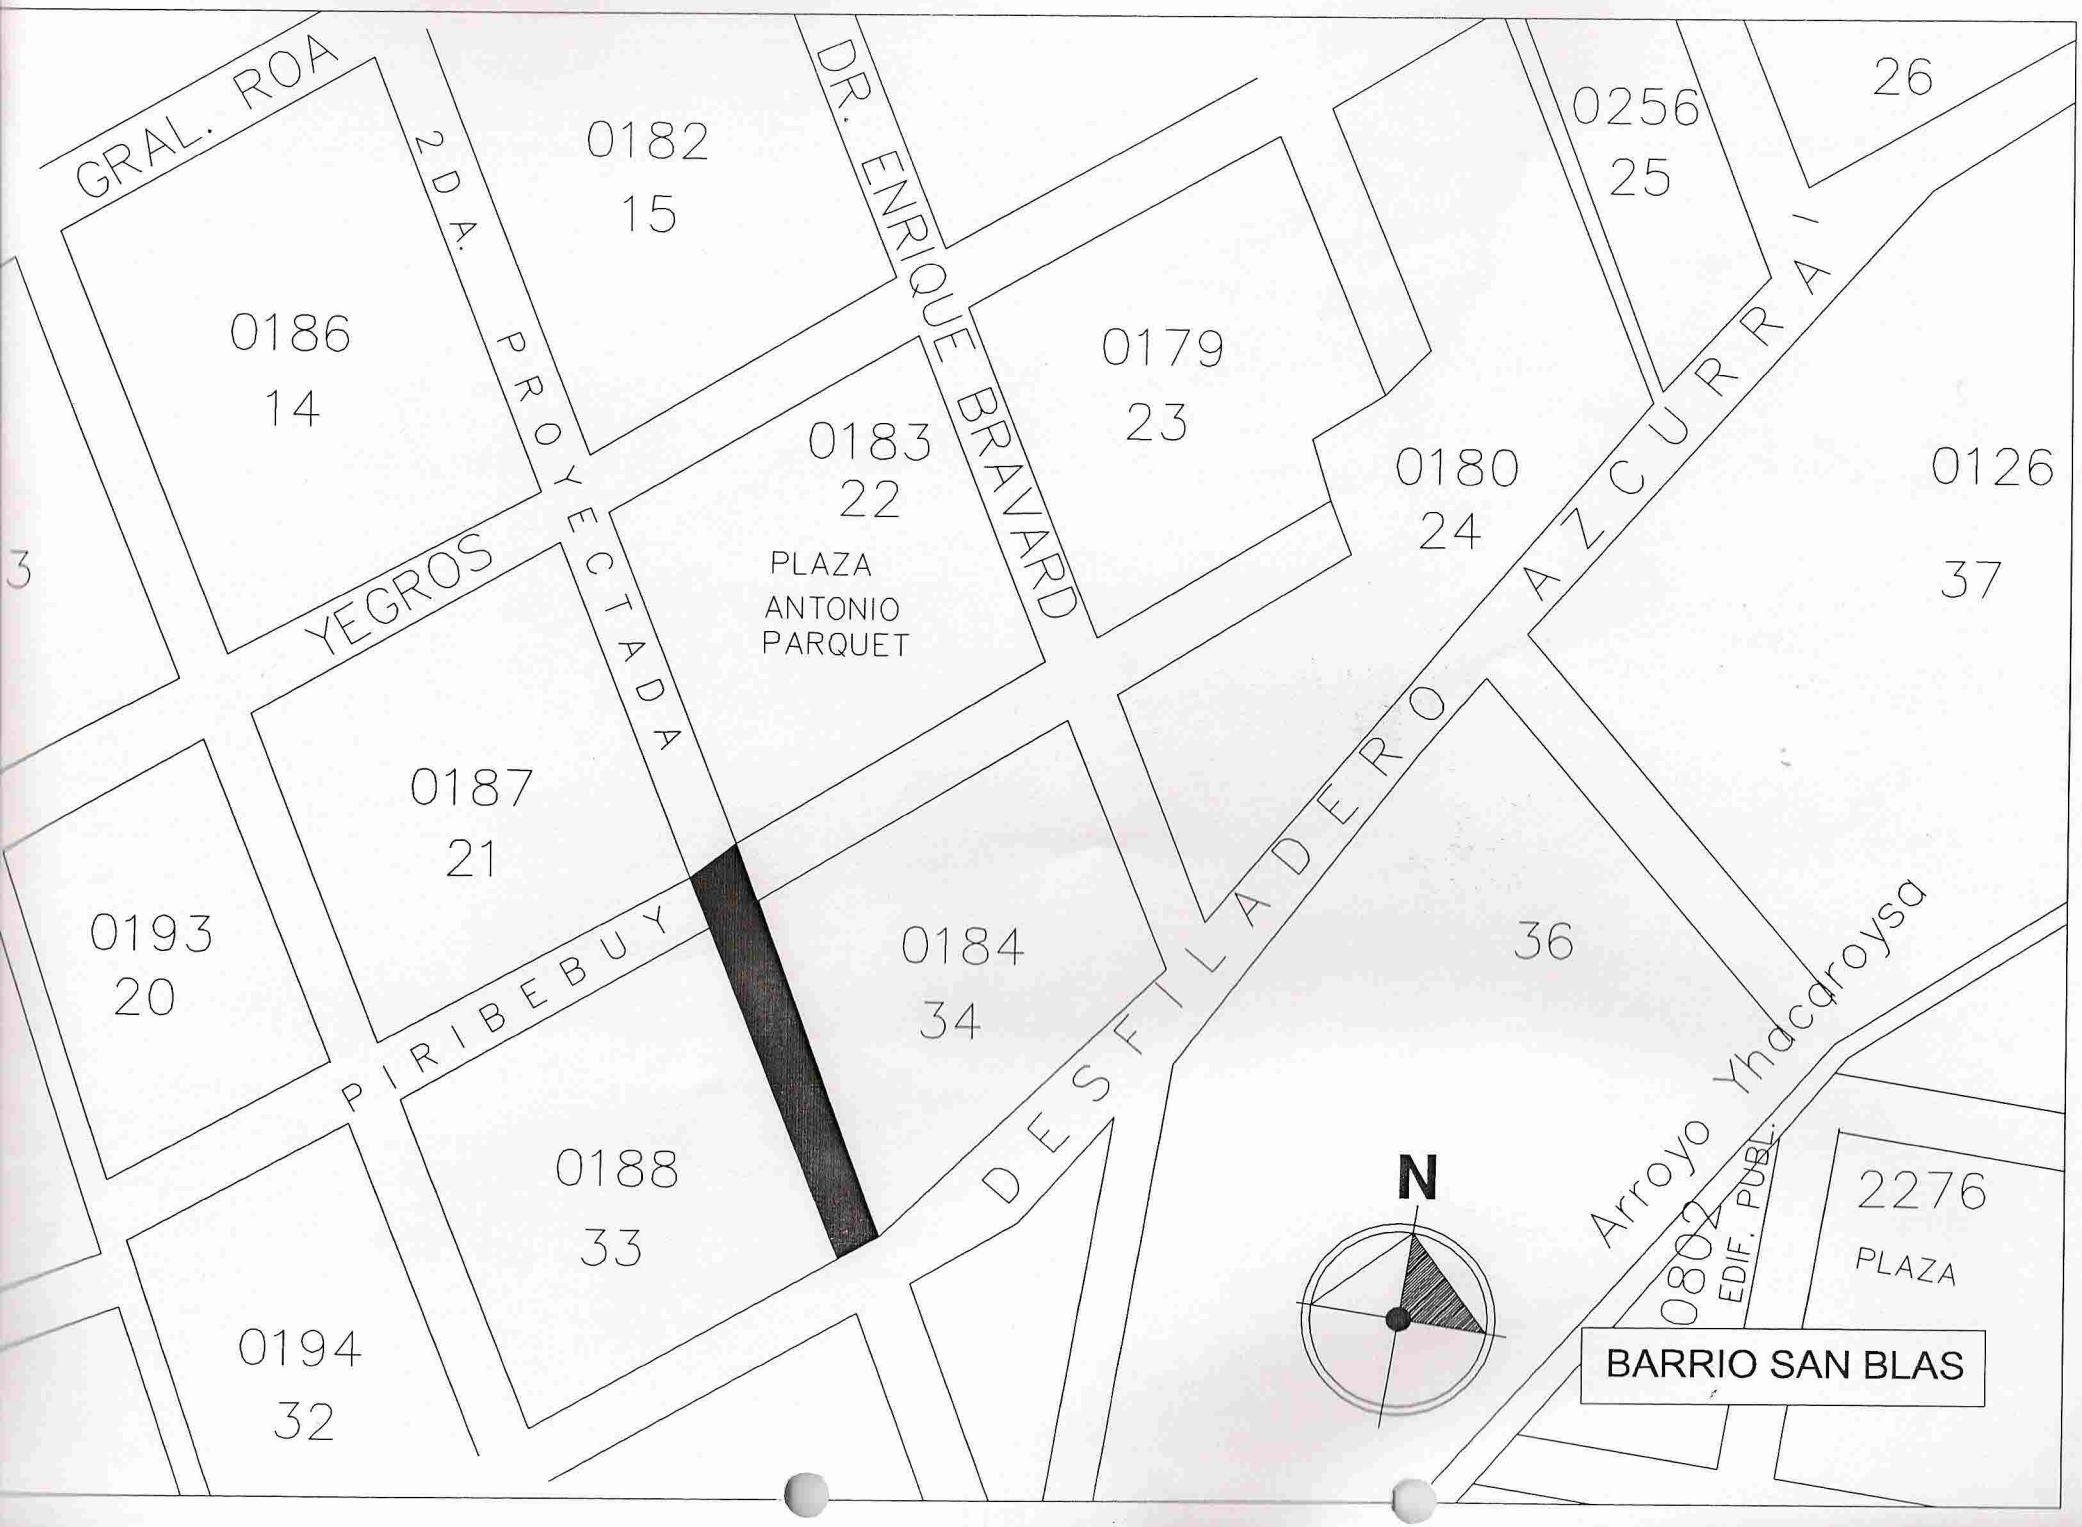
GRAL. ROA
2DA. PROYECTADA
DR. ENRIQUE BRAVARD
YEGROS
PIRIBEBUY
DESFILADERO AZCURRA
Arroyo Yhacaroysa
0182
15
0186
14
0183
22
PLAZA
ANTONIO
PARQUET
0179
23
0256
25
26
0180
24
0126
37
0187
21
0193
20
0184
34
36
0188
33
0194
32
0802
EDIF. PUBL.
2276
PLAZA
N
BARRIO SAN BLAS

JUNTA MUNICIPAL DE CAACUPE · SECRETARIA

13

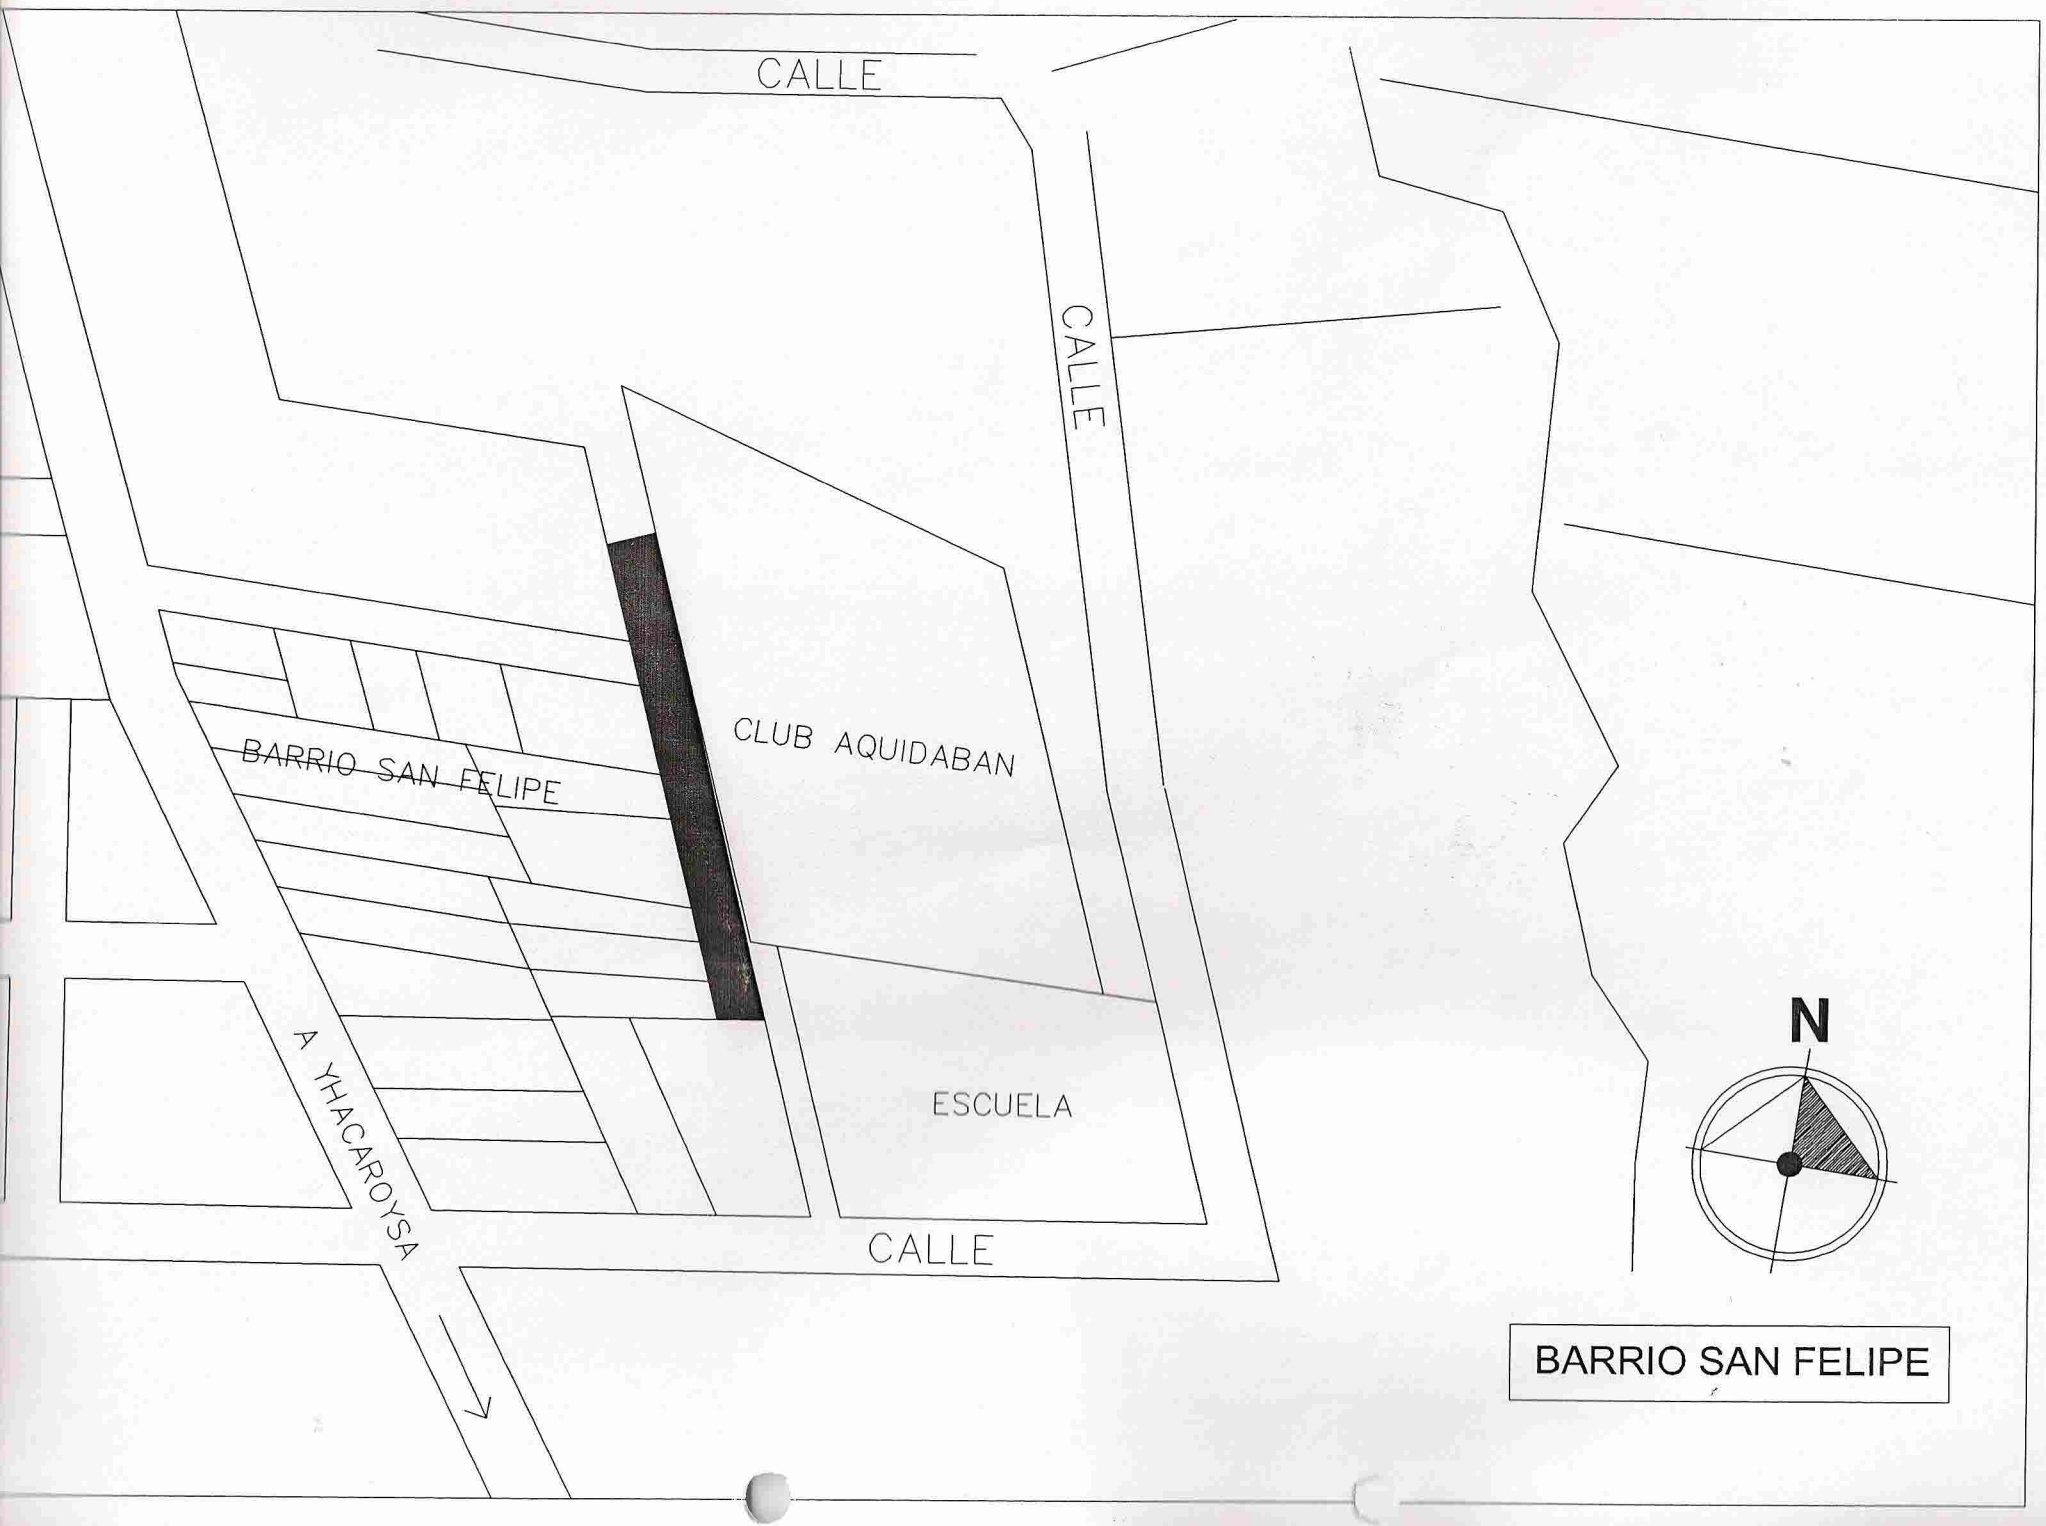

JUNTA MUNICIPAL DE CAACUPE · SE

JUNTA MUNICIPAL DE CAACUPE

JUNTA MUNICIPAL DE CAACUPE

16

17

JUNTA MUNICIPAL DE CAACUPÉ

JUNTA MUNICIPAL DE CAACUPE

18

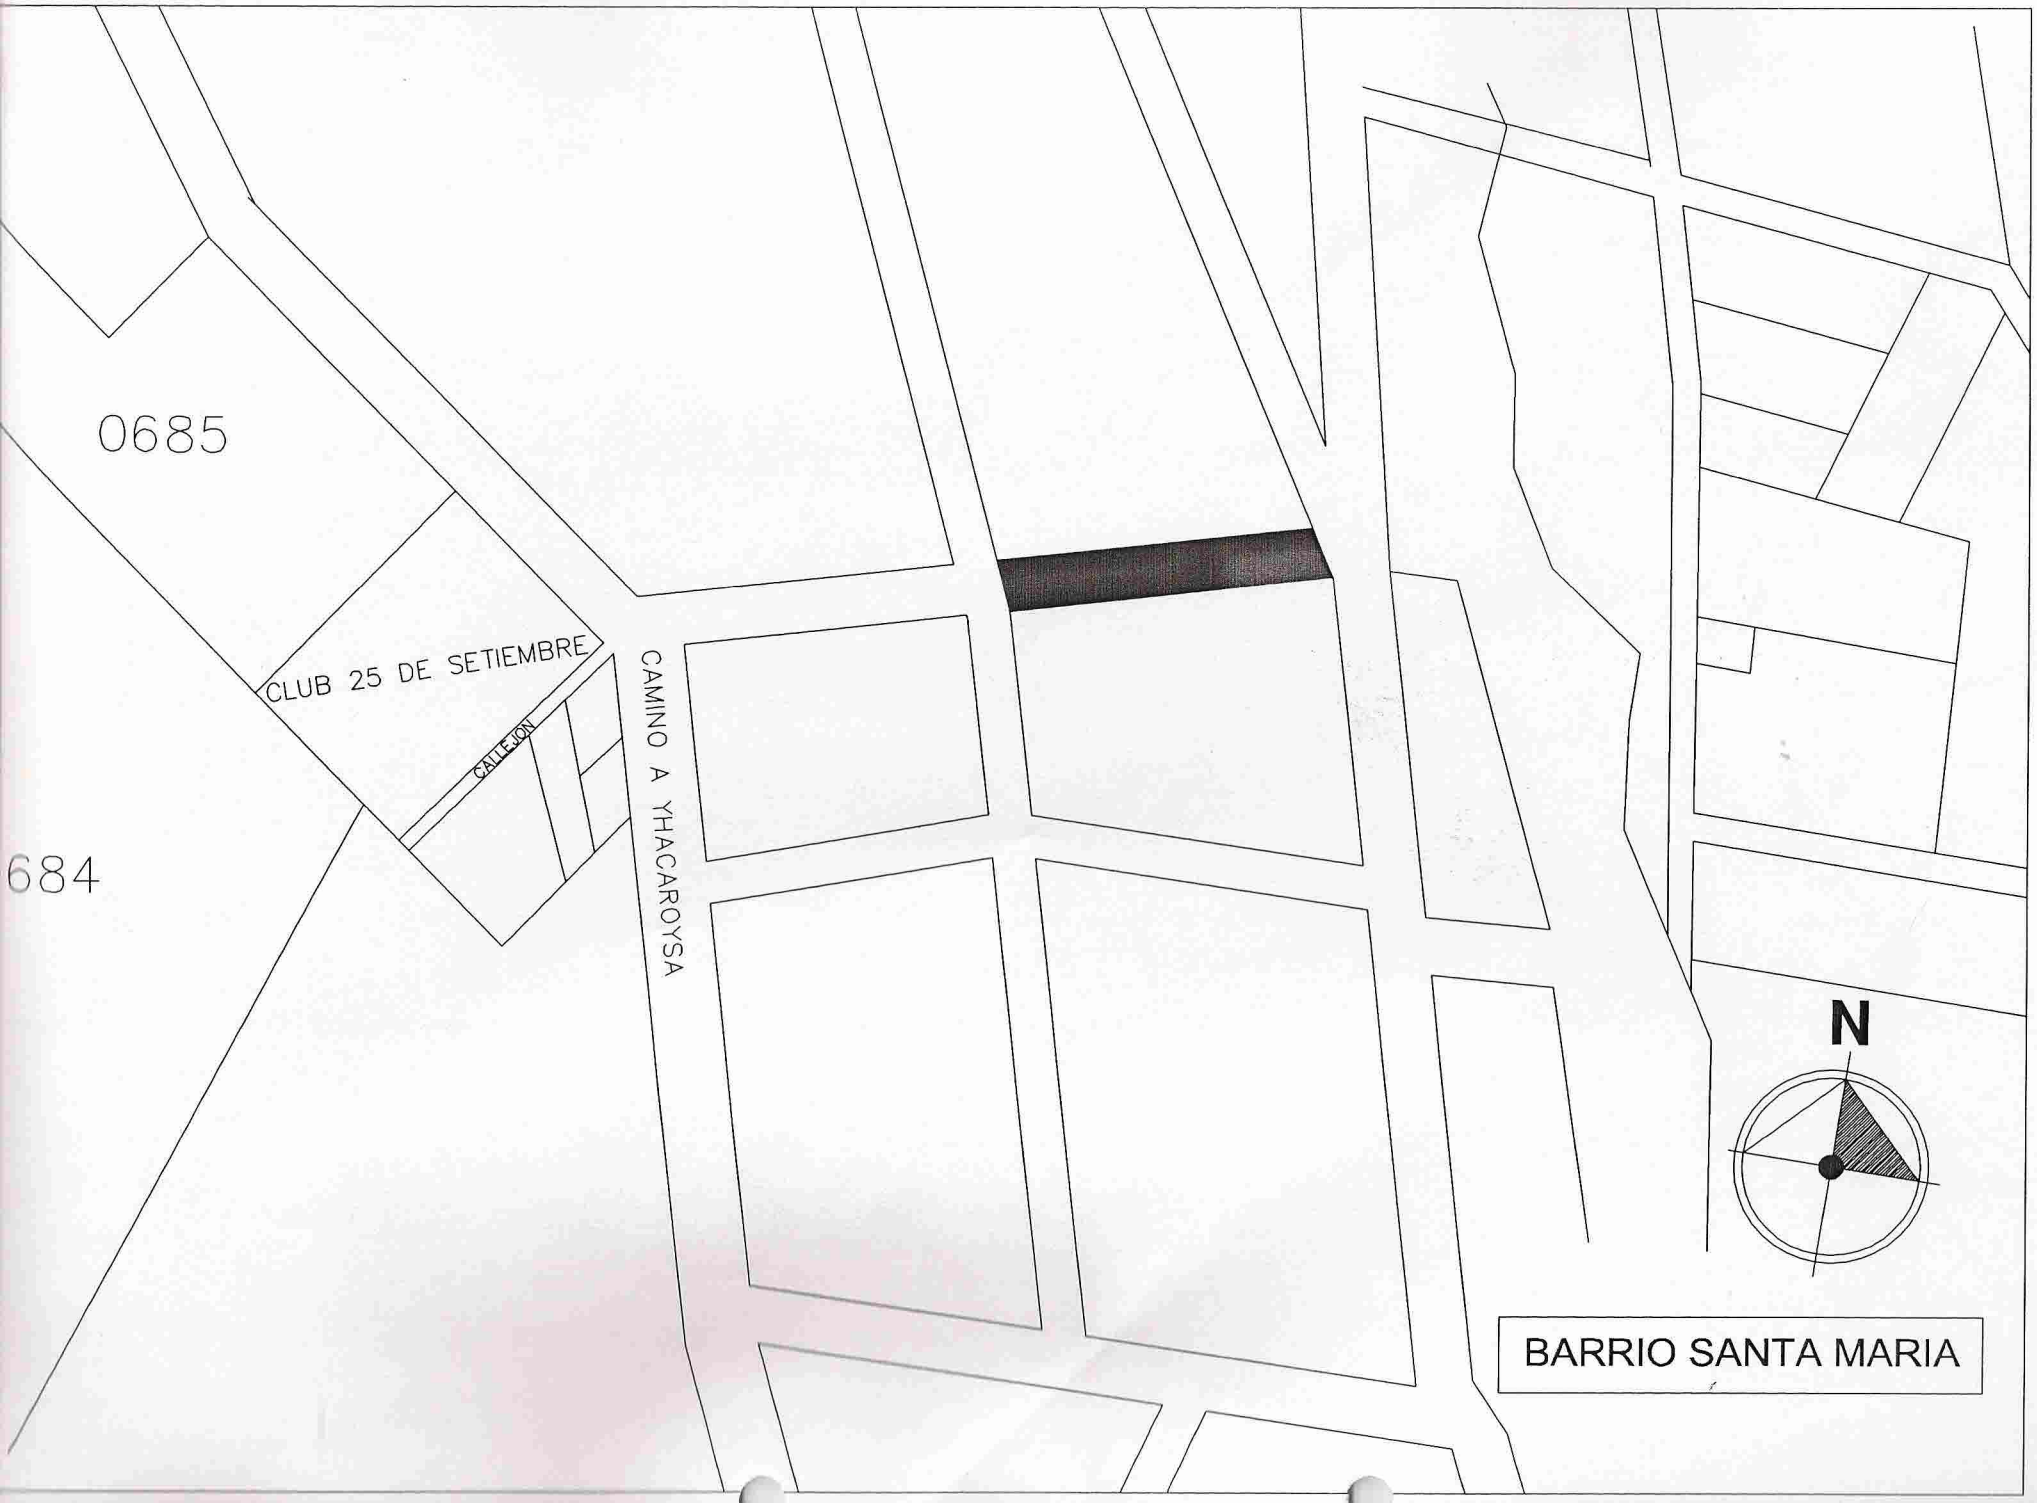

JUNTA MUNICIPAL DE CAACUPE

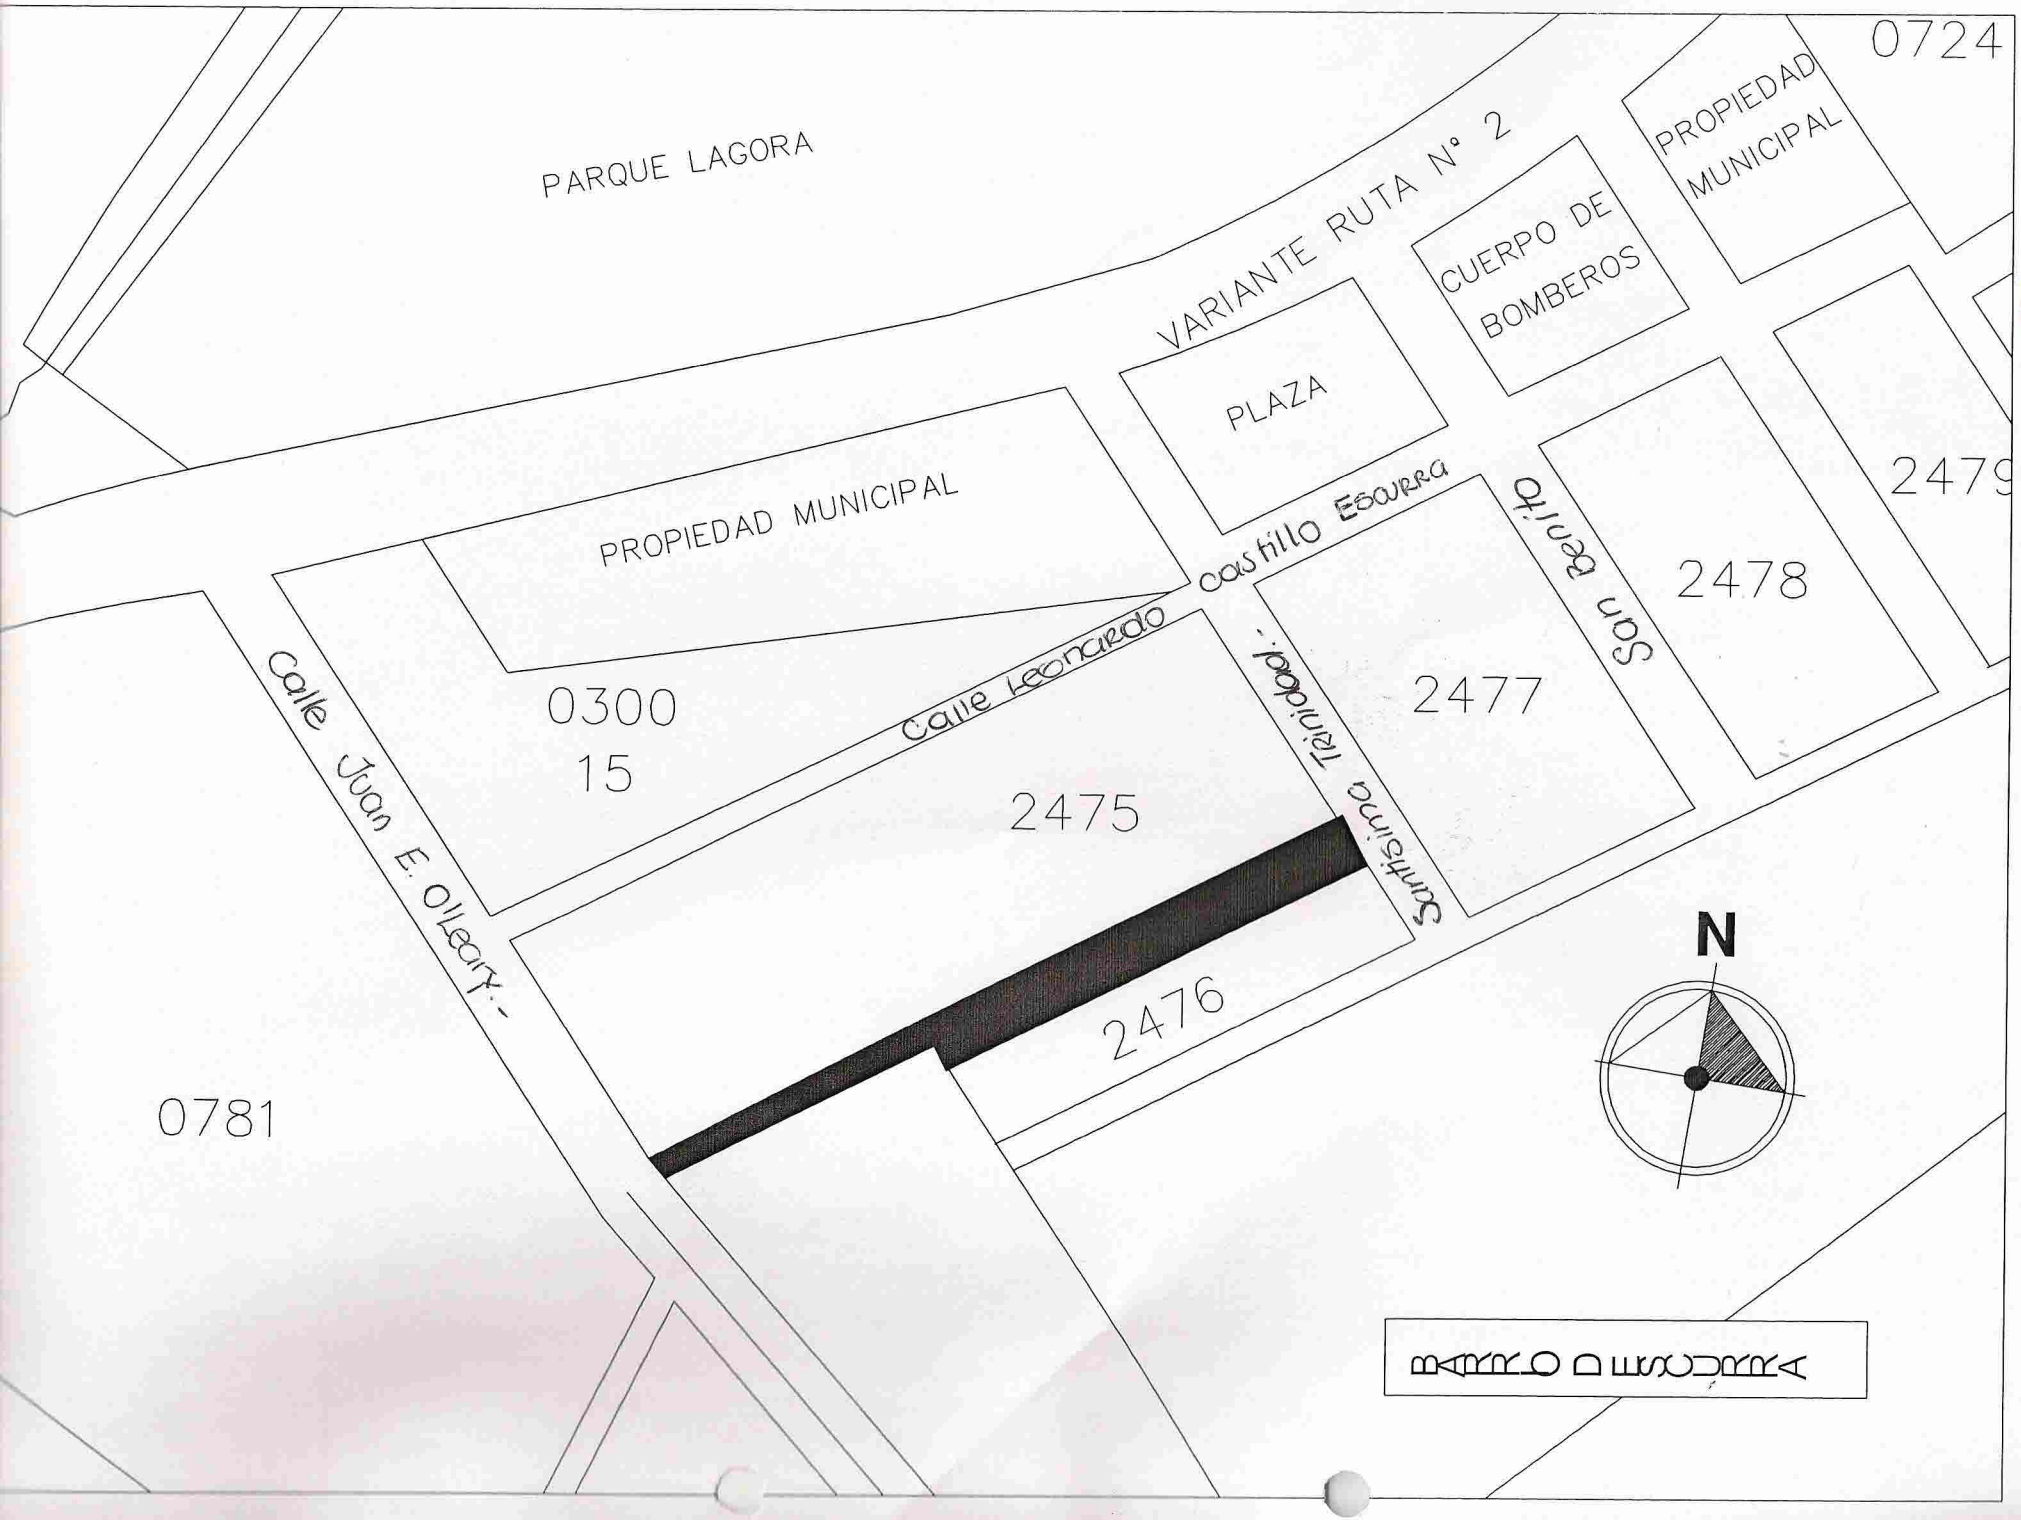

JUNTA MUNICIPAL DE CAACUPE · SECRETARIA

20

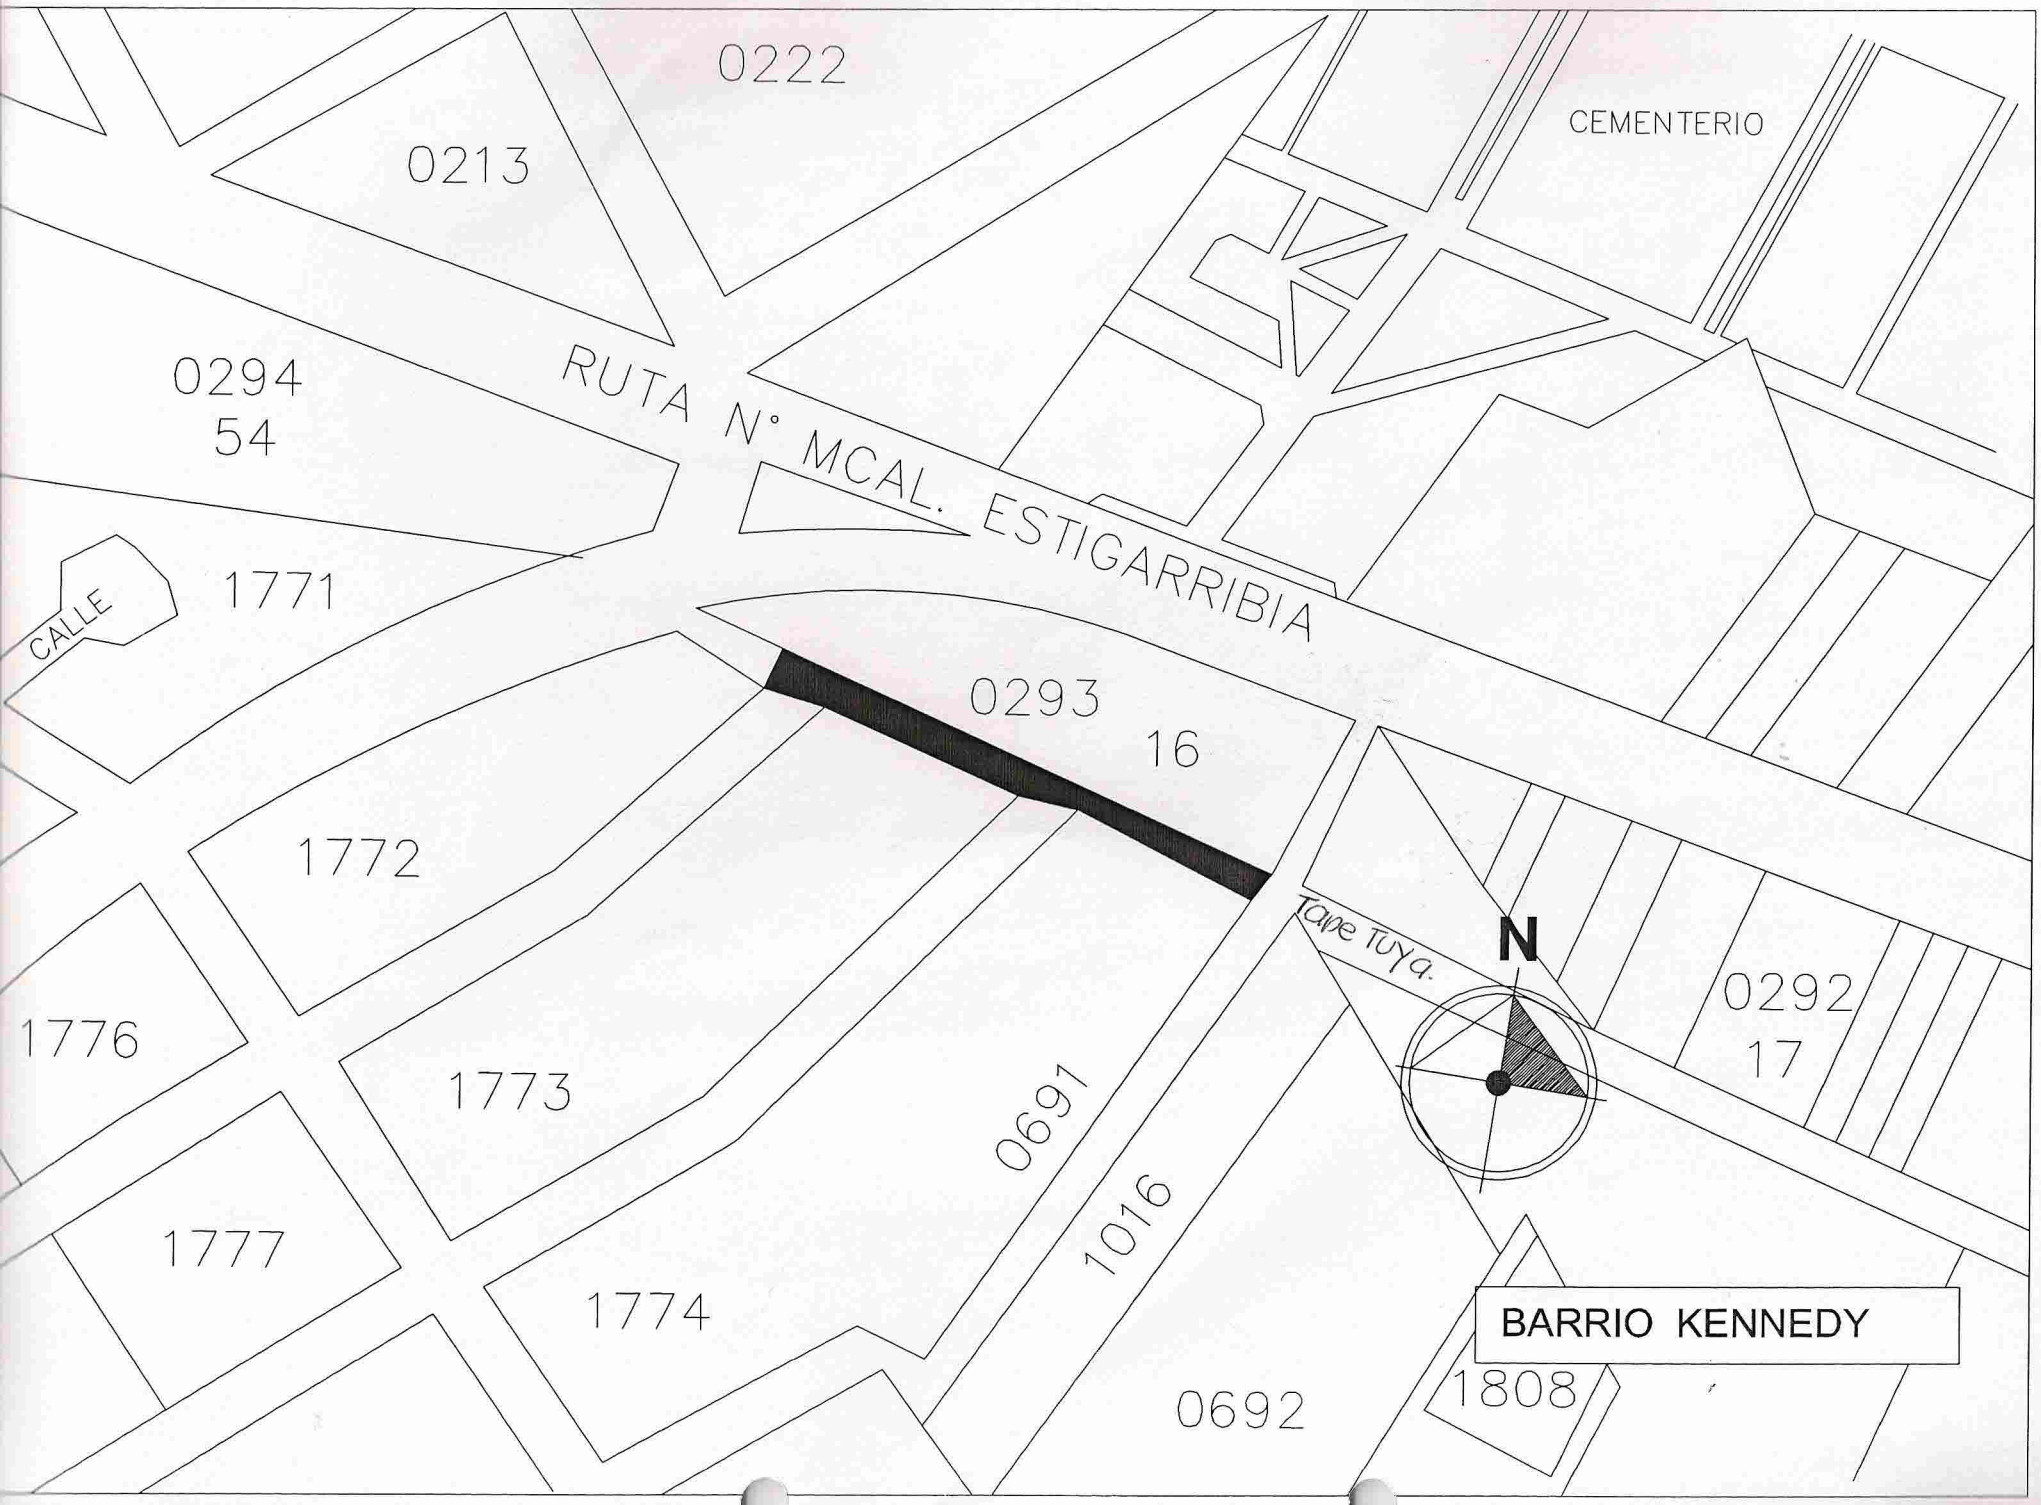

21

JUNTA MUNICIPAL DE CAACUPE

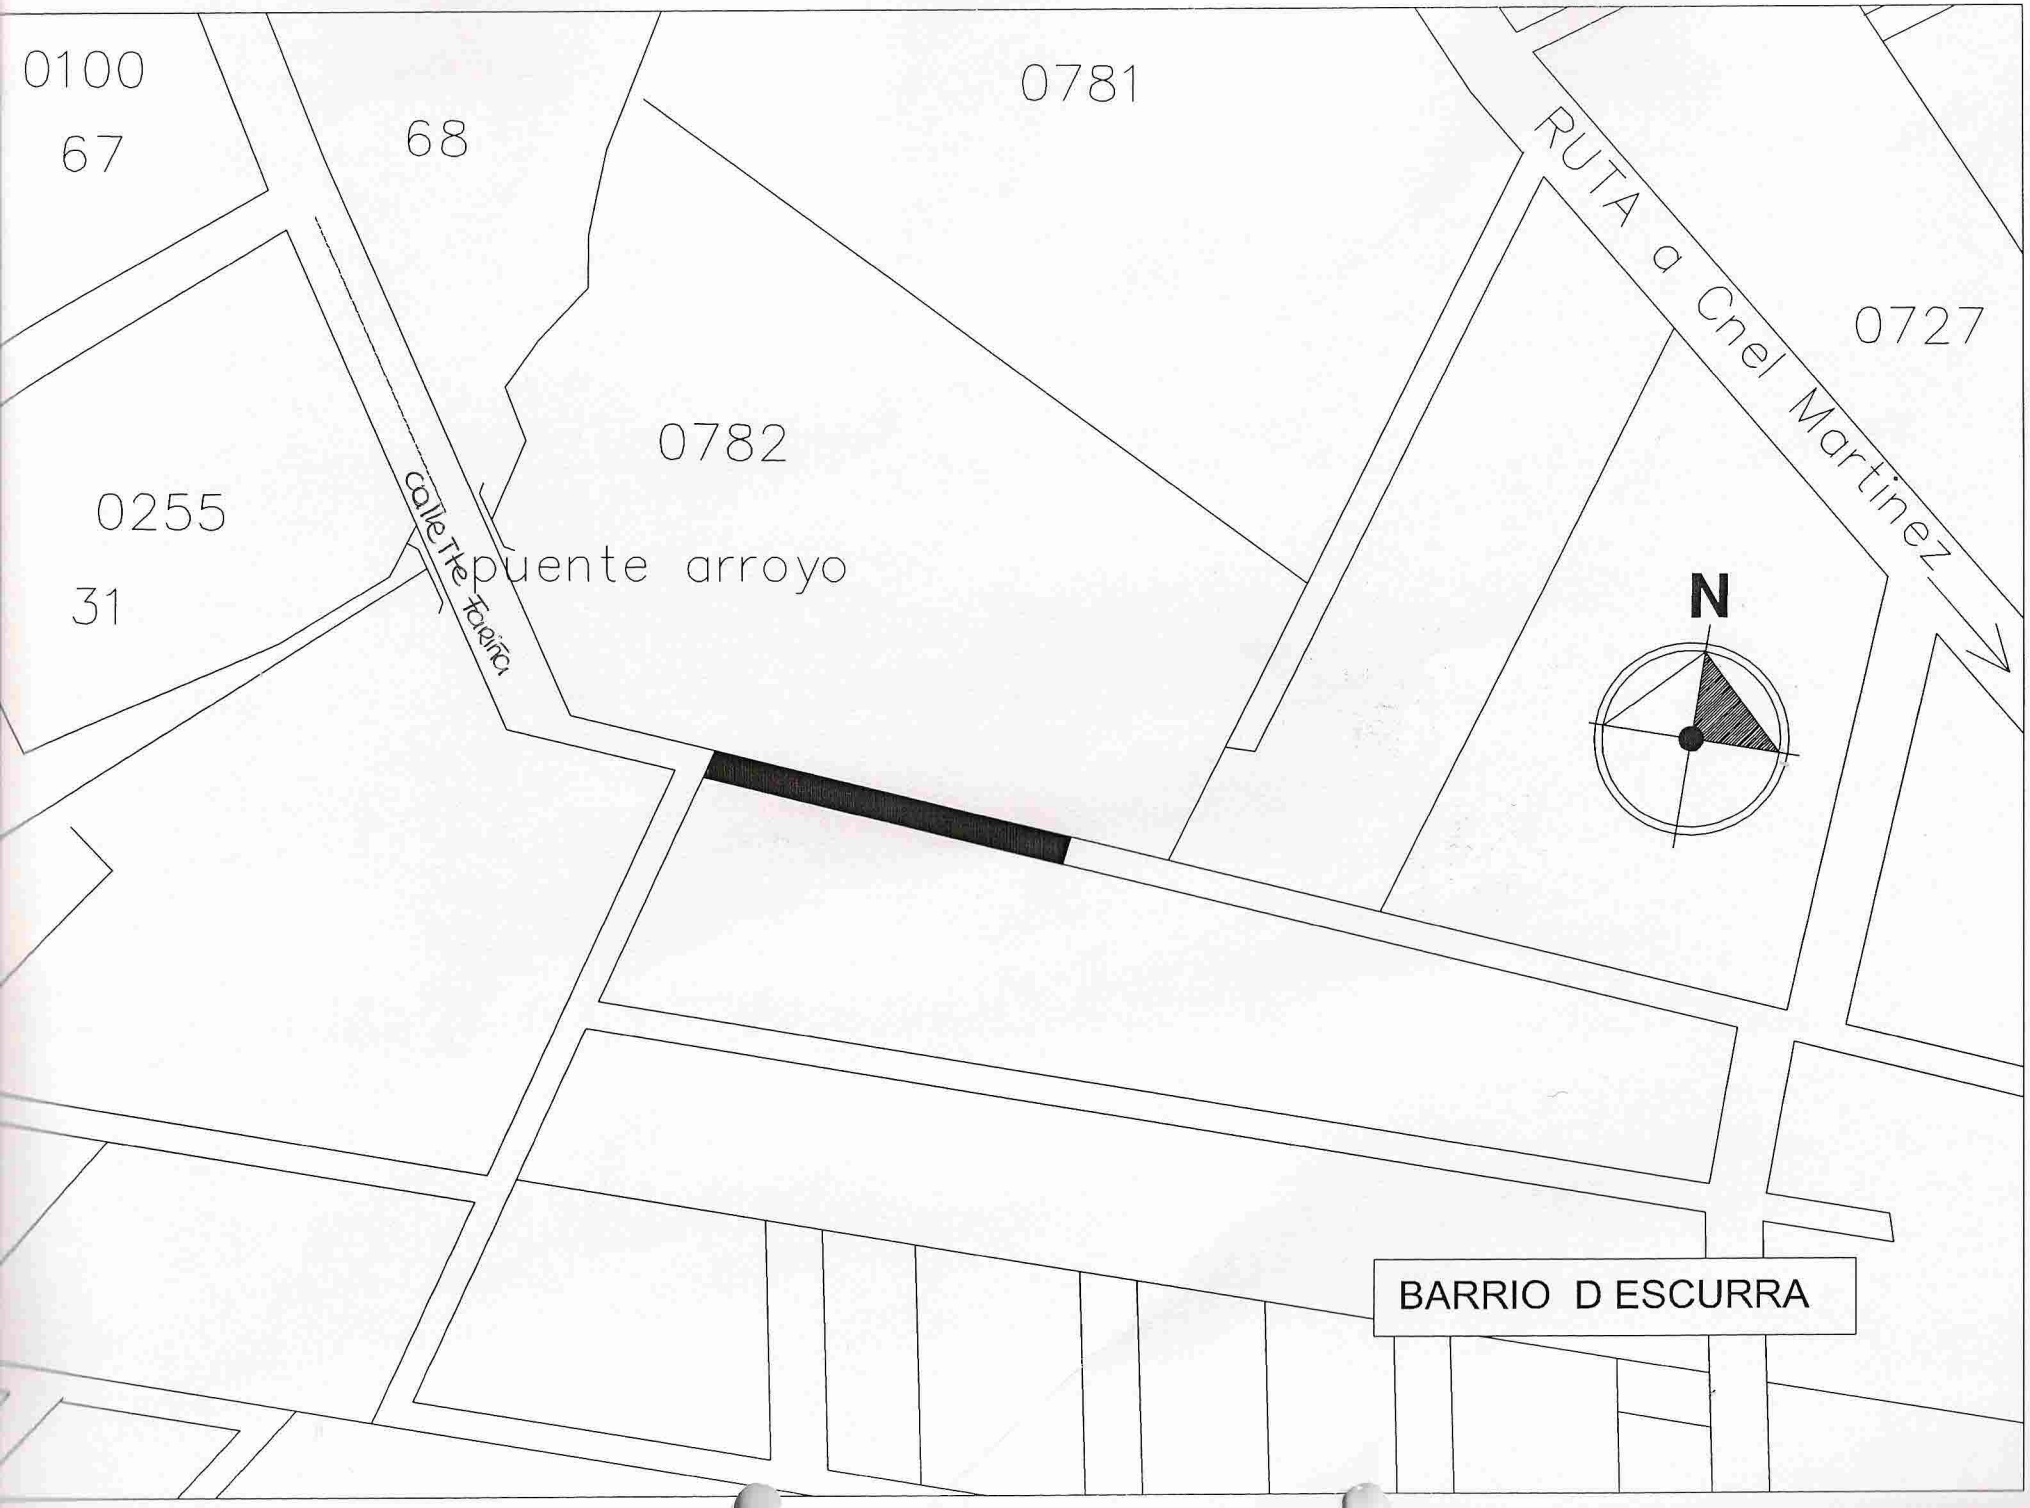

JUNTA MUNICIPAL DE CAACUPE · CORDILLERA

22

CONSTRUCCION DE EMPEDRADOS EN LOS BARRIO Y COMPAÑÍAS DE CAACUPE (MANO DE OBRA) - PLURIANUAL

TIPO A	Construccion de empedrado, con cordones laterales de hormigon de 0,10x0,40x0,60 m, con doble pasada de plancha compactadora, incluye movimiento de suelo					
N°	DESCRIPCION	LONG	ANCHO	CANT	PRECIO UN	TOTAL
1	Loma guazu - conavi - calle	230	8,00	1.840		0
2	Almada	93	8,00	744		0
3	San Isidro	98	8,00	784		0
4	San Francisco	82	8,00	656		0
5	San Francisco	100	8,00	800		0
6	San Blas	110	8,00	880		0
7	Tupasy Ycua	190	8,00	1.520		0
8	San Felipe	100	8,00	800		0
9	6 de Enero	115	4,00	460		0
10	6 de Enero	60	7,00	420		0
11	Loma - Fiscalia	105	8,00	840		0
12	Loma - detrás del Palacio de Justicia	105	8,00	840		0
13	Santa Ana	160	8,00	1.280		0
14	Daniel Escurra	77	5,20	400		0
15	Daniel Escurra	130	8,00	1.040		0
16	Barrio Kennedy	140	6,00	840		0
17	Barrio D. Escurra despues del puente	100	8,00	800		0
18	Barrio Kennedy	75	8,00	600		0

TIPO B	Construccion de empedrado, con un lateral de cordon de hormigon de 0,10x0,40x0,60 y el otro lateral con un canal a cielo abierto de 0,60x0,60 libre, de piedra bruta colocada con paredes de 0,40 m de ancho y piso de 0,30 m de espesor, relleno de juntas con mortero 1:3, con doble pasada de plancha compactadora, incluye movimiento de suelo					
N°	DESCRIPCION	LONG	ANCHO	CANT	PRECIO UN	TOTAL
1	Loma guazu	100	7,20	720		0
2	San Rafael	140	6,00	840		0

TIPO C	Construccion de empedrado, con los dos laterales de muro de piedra bruta colocada de 0,40m de ancho y altura variable, relleno de juntas con mortero 1:3, con doble pasada de plancha compactadora, incluye movimiento de suelo					
N°	DESCRIPCION	LONG	ANCHO	CANT	PRECIO UN	TOTAL
1	San Isidro	100	8,00	800		0
2	Santa Maria	115	8,00	920		0
3	Barrio Cerro Real (Cordon transversal de refuerzos cada 10 mts).	100	6,00	600		0
	TOTAL			19.424		0

Son guaraníes

JUNTA MUNICIPAL DE CAACUPE · SECRETARIA ·

Municipalidad de la Ciudad de Caacupé
"Espiritualidad, Naturaleza y Cordialidad"

Padre Ayala Solís entre
Boquerón y Alberdi
Tel.: 0511 242382
0511 242384
Fax: 0511 242122

Dictamen S.G Nº 01/2012

"CONSTRUCCIÓN DE EMPEDRADOS EN LOS DIFERENTES BARRIOS Y COMPAÑIAS DE LA CIUDAD DE CAACUPÉ (MANO DE OBRA) PLURIANUAL"

Por la presente se eleva el presente Dictamen especificando que los planos de los lugares a ser construidos los Empedrados en los diferentes Barrios y Compañías de la Ciudad de Caacupé son aprobados por la Municipalidad de Caacupé, de esa manera manera se autoriza a la U.O.C a elaborar el llamado correspondiente con los planos correspondientes.

Salvo mejor parecer.-

MUNICIPALIDAD DE CAACUPÉ · SECRETARIA GENERAL ·

Abog. Derlis Velázquez Ruiz
Secretario General