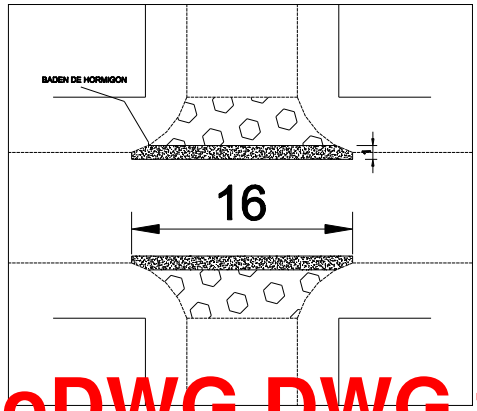

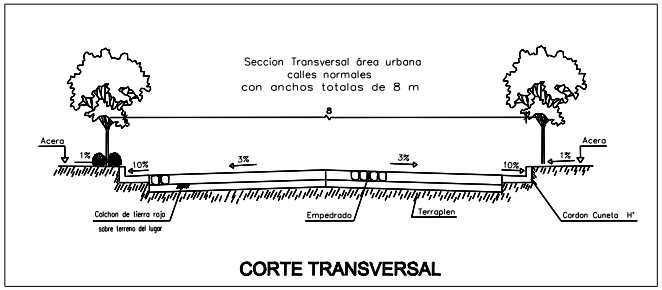

CORTE TRANSVERSAL

AutoDWG DWG to PDF Converter Trial Version

CALLE HIPOLITO VIVERO

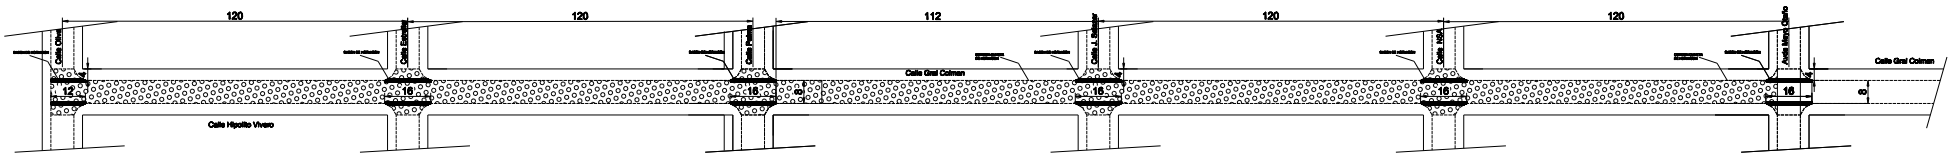

Cancha Liga Otaño

ESCALA GRAFICA

0 Mts 25 Mts 50 Mts

Municipalidad de Mayor Otaño

EMPEDRADO CENTRO URBANO | Proyecto Ejecutivo

PAVIMENTO TIPO EMPEDRADO–CALLE HIPOLITO VIVERO

PLANTA ACOTADA, CORTE, UBICACIÓN

DEPARTAMENTO DE OBRAS

Este documento es de uso exclusivo de la Municipalidad de Mayor Otaño	PROYECTO:	Fecha:	Plano N°: calle Hipolito Vivero
	CALCULO:		
	DIBUJO:	Escala Original:	
Obs.:	DT/D.P.E.:		

Note: Please buy the software, enter the license code,
the note and watermark will be removed.

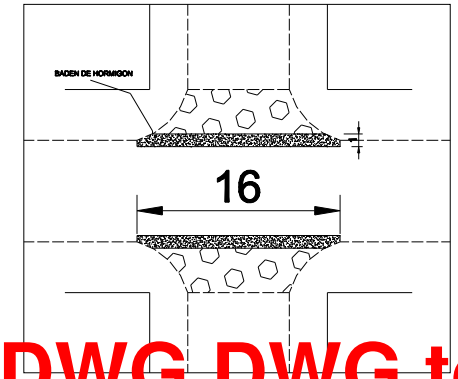

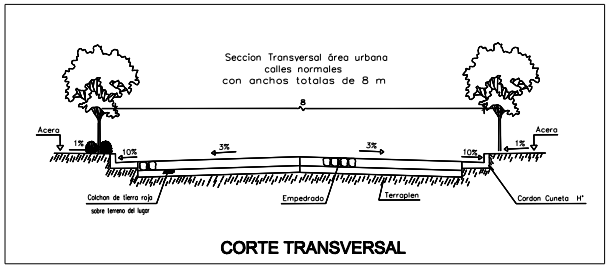

CORTE TRANSVERSAL

AutoDWG DWG to PDF Converter Trial Version

CALLE HIPOLITO VIVERO

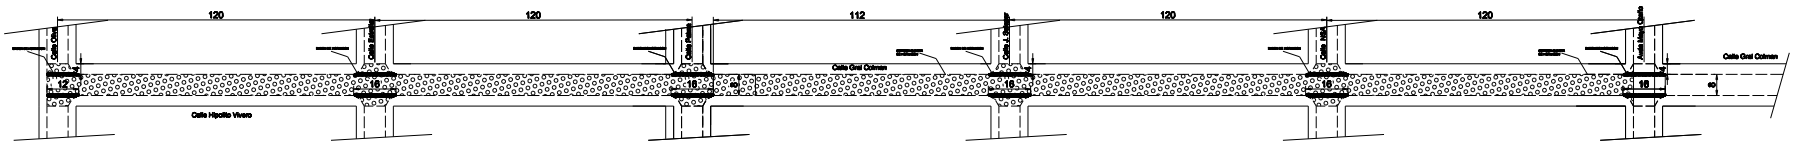

Cancha Liga Otaño

ESCALA GRAFICA

0 Mts 25 Mts 50 Mts

Municipalidad de Mayor Otaño

EMPEDRADO CENTRO URBANO	Proyecto Ejecutivo

PAVIMENTO TIPO EMPEDRADO–CALLE HIPOLITO VIVERO

PLANTA ACOTADA, CORTE, UBICACIÓN

DEPARTAMENTO DE OBRAS

Este documento es de uso exclusivo de la Municipalidad de Mayor Otaño	PROYECTO:	Fecha:	Plano N°:
	CALCULO:		calle Hipolito Vivero
	DIBUJO:	Escala Original:	
Obs.:	DT/D.P.E.:		

Note: Please buy the software, enter the license code,
the note and watermark will be removed.