Proyecto a ejecutar: PAVIMENTO TIPO EMPEDRADO

Beneficiario: CALLE GRAL ESCOBAR Y CALLE SIN NOMBRE

Contratante: Municipalidad de Paraguarí

Profesional encargado: Ing. Julio Godoy

Ubicación: AREA URBANA (BARRIO SUBMARINO) - CIUDAD DE PARAGUARÍ

Area a pavimentar: 1.190,00 m2

ID N°

Construcción de Pavimento tipo Empedrado

PLANILLA DE CÓMPUTO Y PRESUPUESTO

1	2	3	4	5	6
Ítem	**Descripción**	**Unidad de Medida**	**Cantidad**	**Precio Unitario (IVA incluido)**	**Precio Total (IVA incluido)**
a)	TRABAJOS PRELIMINARES				
a.1	Limpieza del lugar y desbroce de la capa vegetal	m2	1.190,00		
a.2	Replanteo y marcacion de obra	m2	1.190,00		
b)	MOVIMIENTO DE SUELO		-		
b.1	Ajuste de nivel, excavacion y corte del terraplen	m2	1.190,00		
b.2	Relleno y compactacion de suelo	m3	221,45		
b.3	Retiro de basuras y material excedente	m3	85,67		
b.4	Colchon de arena con espesor promedio igual a 20 cm	m3	238,00		
c)	CORDON DE HORMIGON SIMPLE		-		
c.1	Exacavación manual en suelo duro	m3	8,53		
c.2	Provisión y colocacion de cordones de hormigon prefabricados de espesor =10 cm, altura= 40 cm (fck= 18 MPA)	ml	347,00		
c.3	Macizada de cordones con mortero 1:3 (cemento : arena lavada)	ml	274,60		
d)	PAVIMENTO TIPO EMPEDRADO		-		
d.1	Provisión de piedra bruta	m3	227,05		
d.2	Colocación de piedra (incluye la maceada de la piedra)	m2	1.190,00		
d.3	Enripiado con piedra triturada 6ta (20 kg/m2) y compactacion de empedrado	tn	24,43		
f)	Servicios generales(señalización de obra, equipos de protección para el personal)	gl	1,00		
g)	CARTEL DE OBRA				
g.1	Cartel de obra de 1,50 x 2,00m	Un	1,00		
h)	LIMPIEZA FINAL				
h.1	Limpieza final y habilitación al trafico	m2	1.190,00		
				TOTAL Gs	

Son guaraníes:

ING. JULIO GODOY
PROYECTISTA

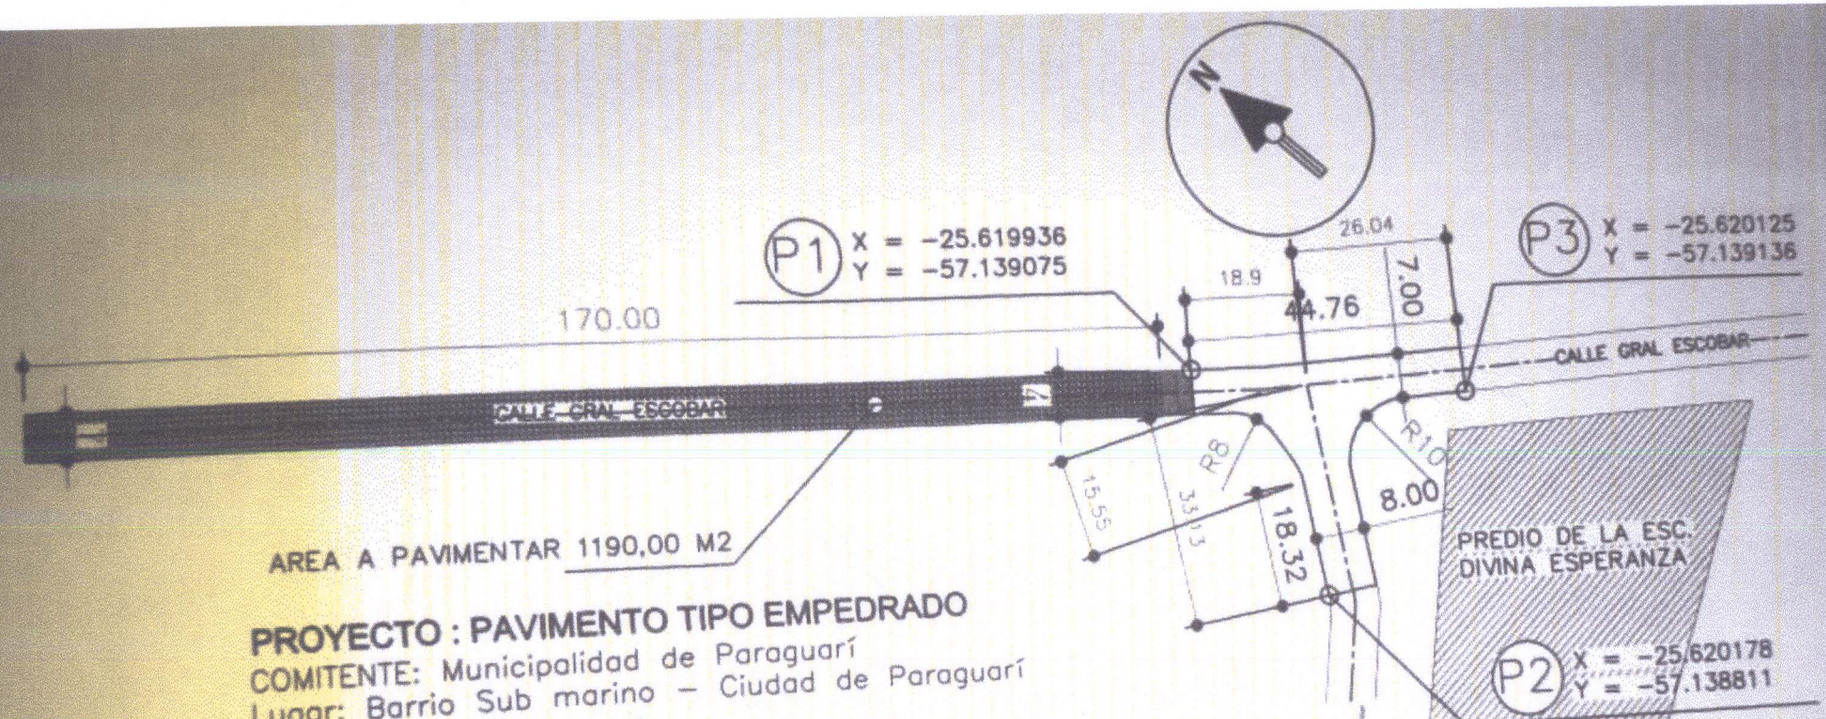

AREA A PAVIMENTAR 1190,00 M2

PROYECTO : PAVIMENTO TIPO EMPEDRADO

COMITENTE: Municipalidad de Paraguarí
Lugar: Barrio Sub marino – Ciudad de Paraguarí
Departamento: Paraguarí
Calle: Gral Escobar Area= 1190.00 m2
Fecha: 19 de Diciembre de 2.019
Esc: 1/1250
Profesional encargado: Ing. Julio Godoy

ING. Julio GODOY
PROYECTISTA