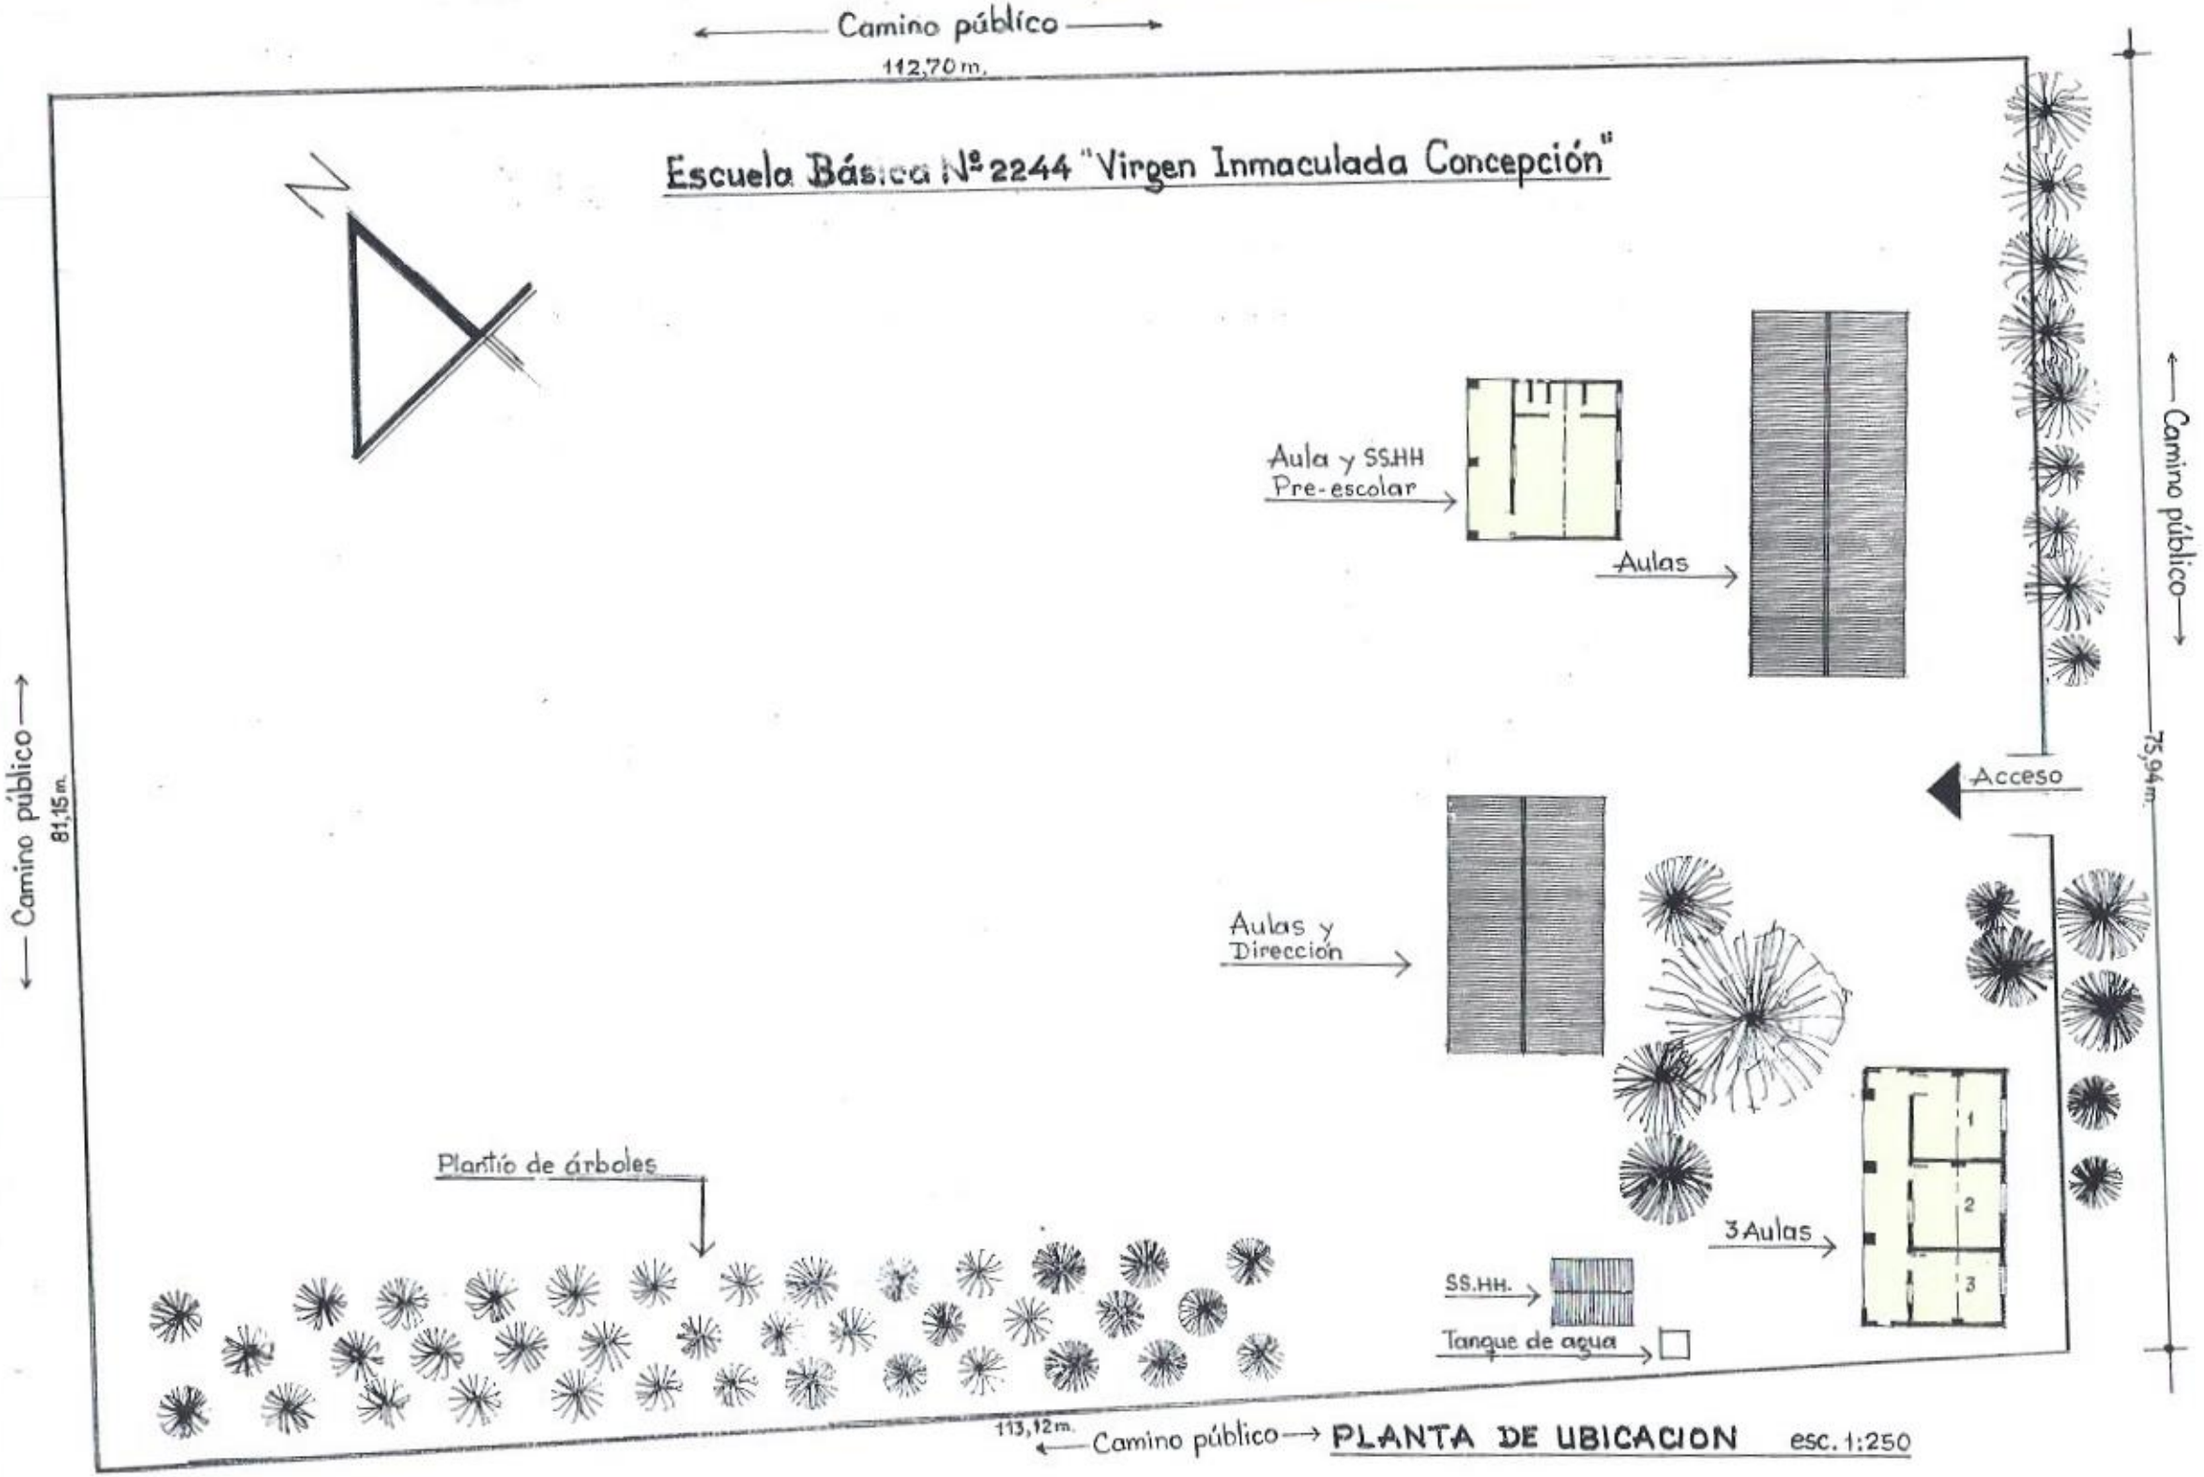

PLANTA DE UBICACION esc. 1:250

Escuela Básica Nº 2240 "Mcal. José Félix Estigarribia"

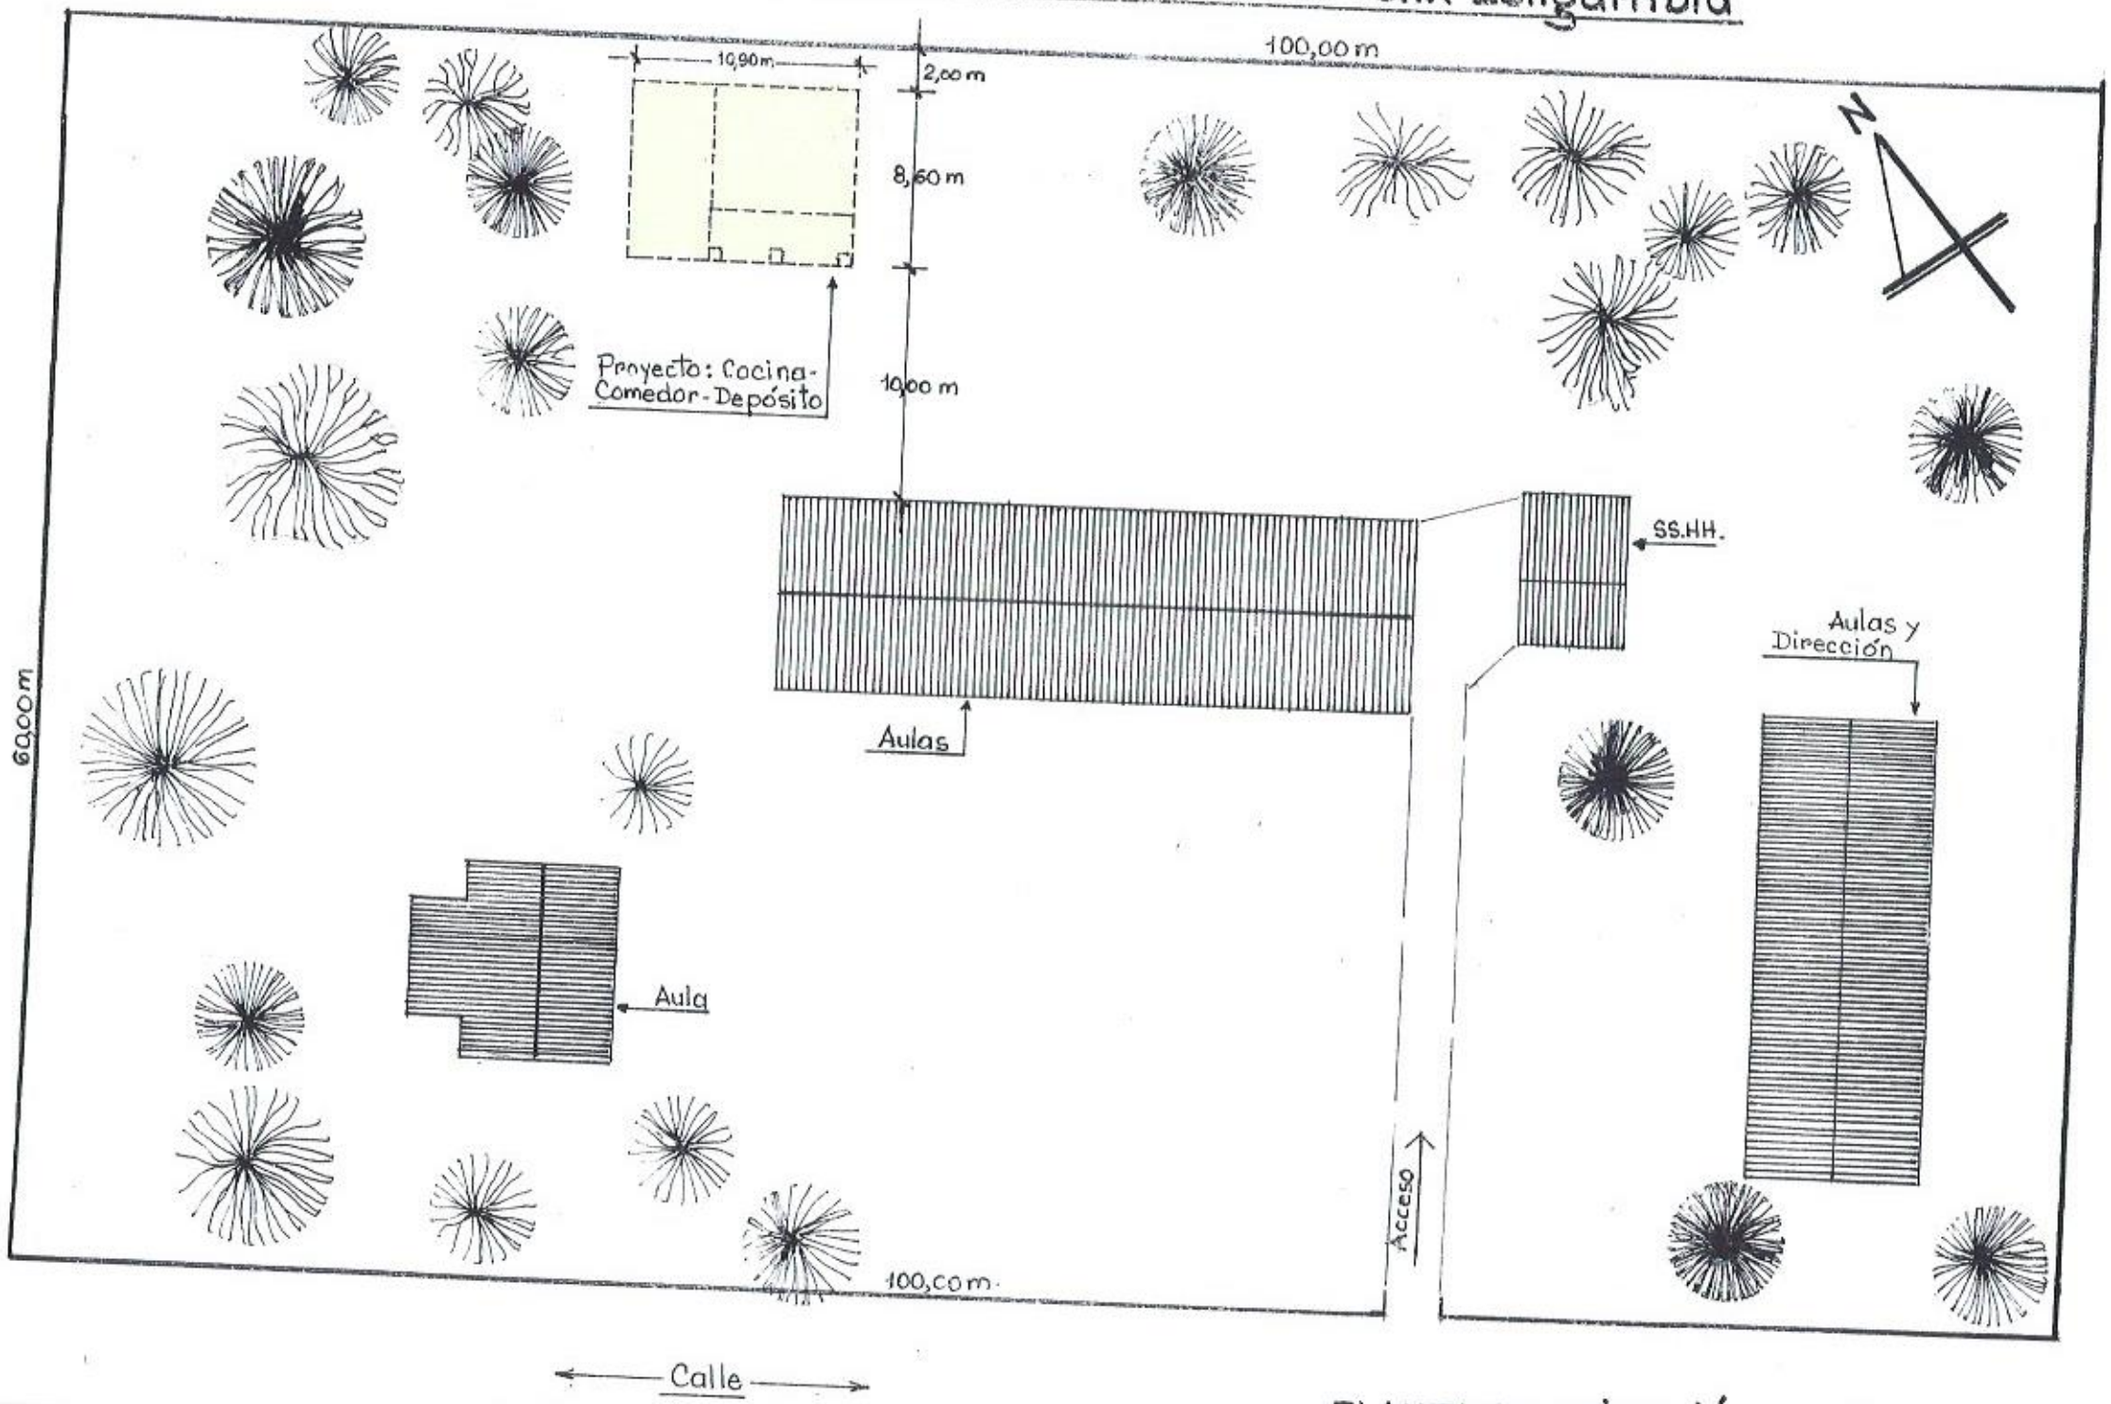

PLANTA DE UBICACIÓN esc. 1:250

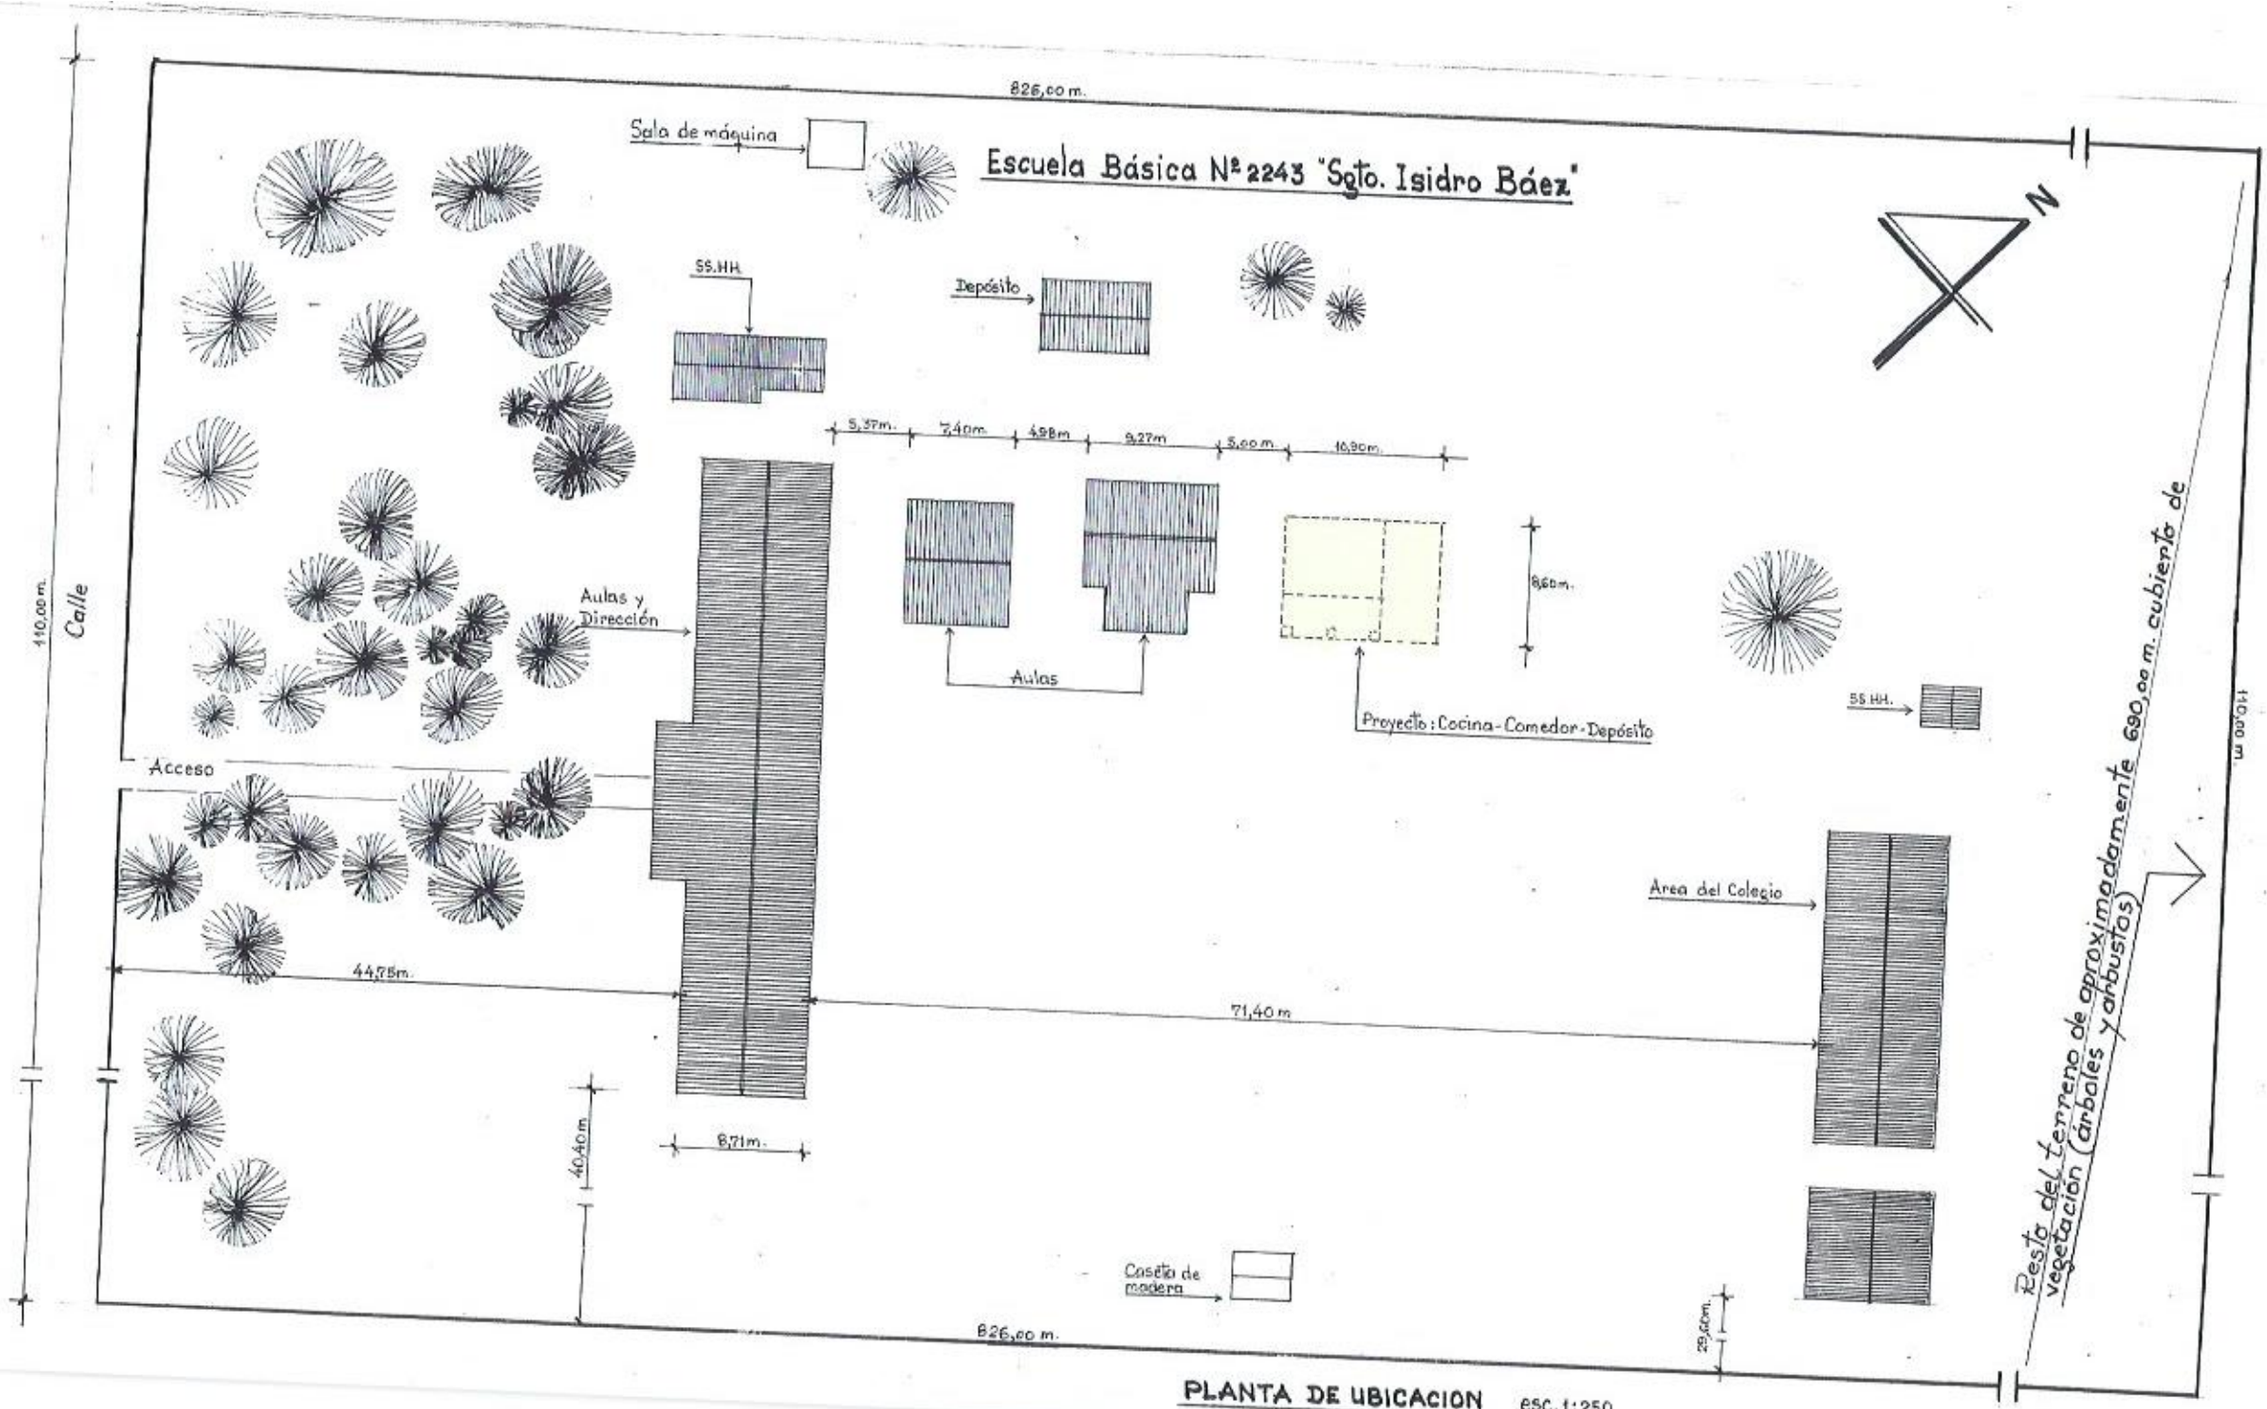

PLANTA DE UBICACION esc. 1:250