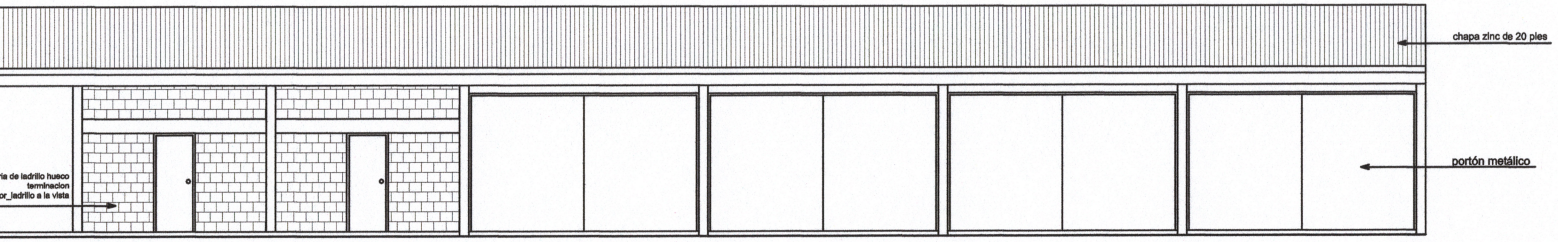

FACHADA FRONTAL
Escala :..... 1:50

03
Nº de Lámina

PROYECTO: Depósitos, Medio Ambiente y Desarrollo

Ubicación :	*Carajá Oeste y Avenida Hindenburg*
Propietario :	*Gobernación de Boquerón*
Dirección :	*Carajá Oeste y Avenida Hindenburg*
Profesional :	*Ing. Victor Cerquetti*
Dirección :	*Pdte Gondra 427-S Filadelfia* — *Pat. Prof. Nº : 000112*
Superficie a Construir:	*192,60 m2* — *Superficie del terreno: 31.530 m2*
Cta. Cte. Ctral. Nº :	*Finca N°1.085, Padrón N°3.577, Cert. de Catastro N°44086*

_____ *Propietario*

_____ *Profesional*