DISTRITO DE CAPIIBARY
BARRIO CENTRO
CLUB 4 DE MAYO

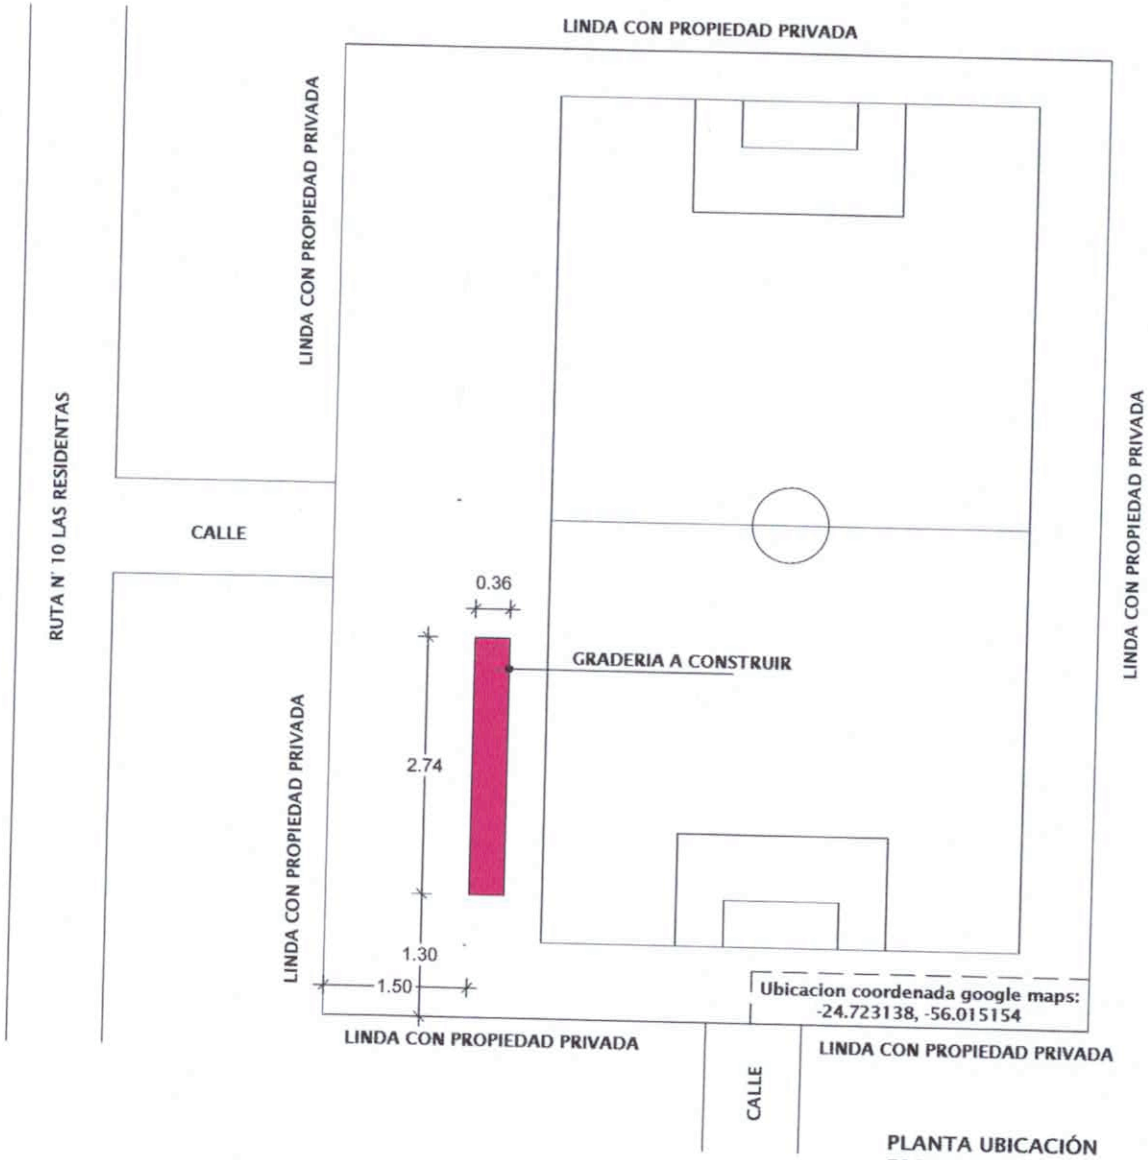

PLANTA UBICACIÓN
ESC. : 1:750

MUNICIPALIDAD DE CAPIIBARY
SAN PEDRO-PARAGUAY

PROYECTO DE CONSTRUCCIÓN DE 9 BLOQUES DE GRADERIA.
UBICACIÓN: CLUB 4 DE MAYO - DISTRITO DE CAPIIBARY.

Luis Alberto Fernández Portillo
Arquitecto
Reg. M.O.P.C. N° 3.193

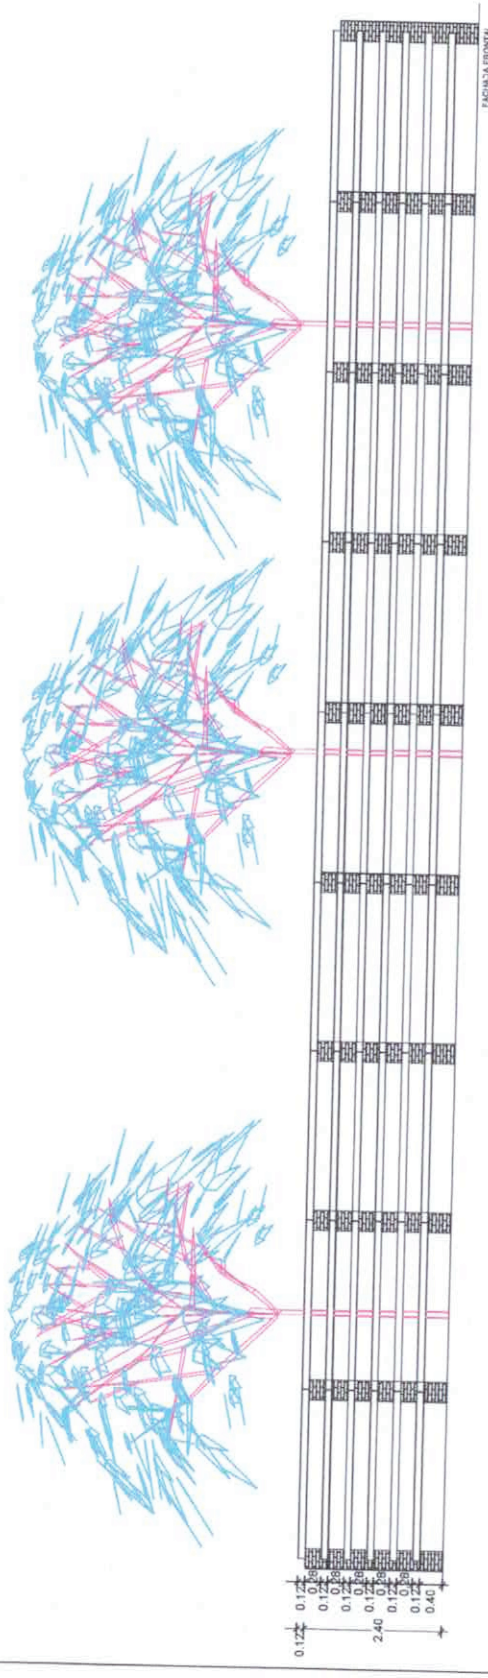

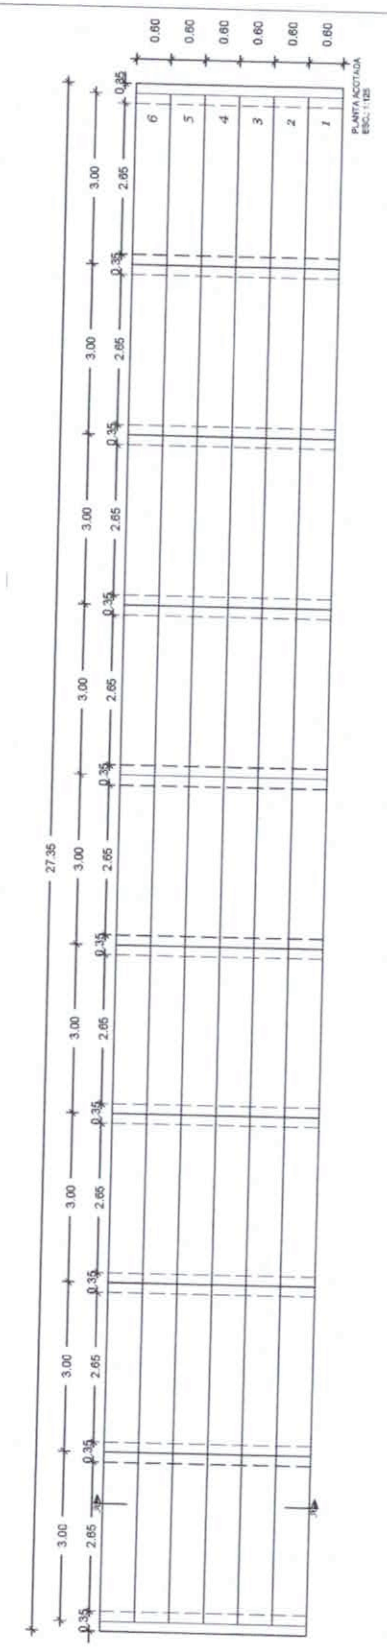

MUNICIPALIDAD DE CAPIIBARY
SAN PEDRO-PARAGUAY

PROYECTO: CONSTRUCCIÓN DE 9 BLOQUES DE GRADERIA.
UBICACIÓN: CLUB 4 DE MAYO - DISTRITO DE CAPIIBARY.

Luis Alberto Fernández Portillo
Arquitecto
Reg. M.O.P.C. Nº 3.193

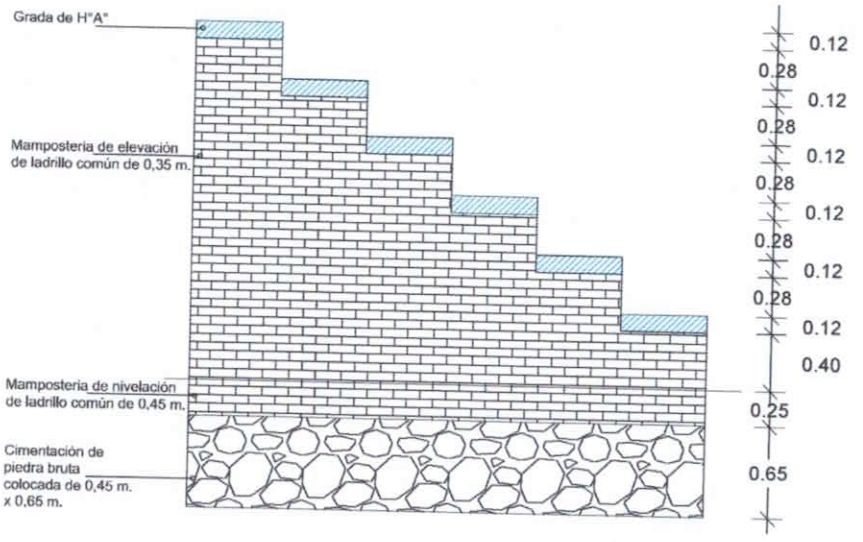

CORTE A-A
ESC.: 1:50

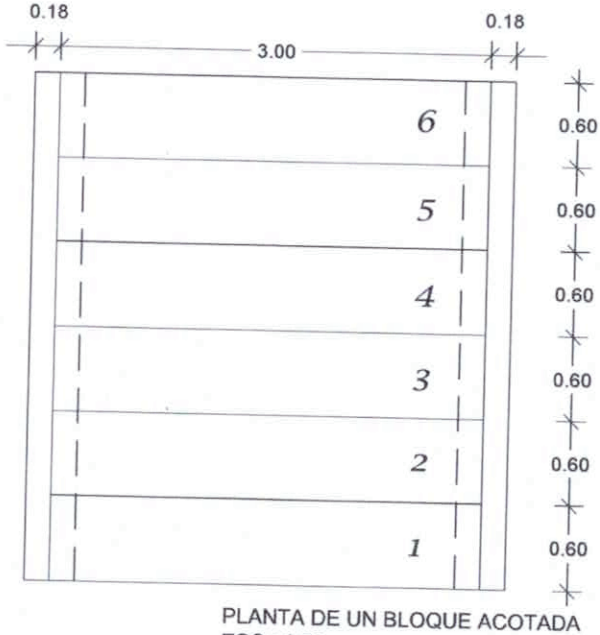

PLANTA DE UN BLOQUE ACOTADA
ESC.: 1:50

MUNICIPALIDAD DE CAPIIBARY
SAN PEDRO-PARAGUAY

PROYECTO DE CONSTRUCCIÓN DE 9 BLOQUES DE GRADERIA.
UBICACIÓN: CLUB 4 DE MAYO - DISTRITO DE CAPIIBARY.

Luis Alberto Fernández Portillo
Arquitecto
Reg. M.O.P.C. N° 3.193

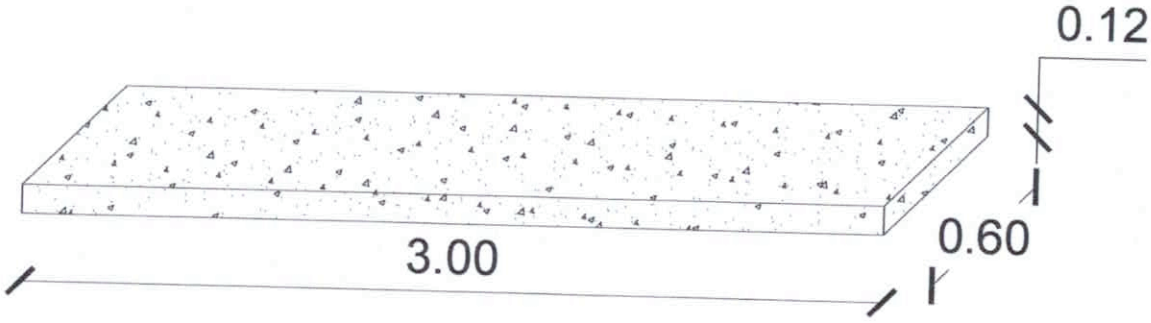

DETALLE DE PIEZAS DE H°A°
ESC.:..... 1/25

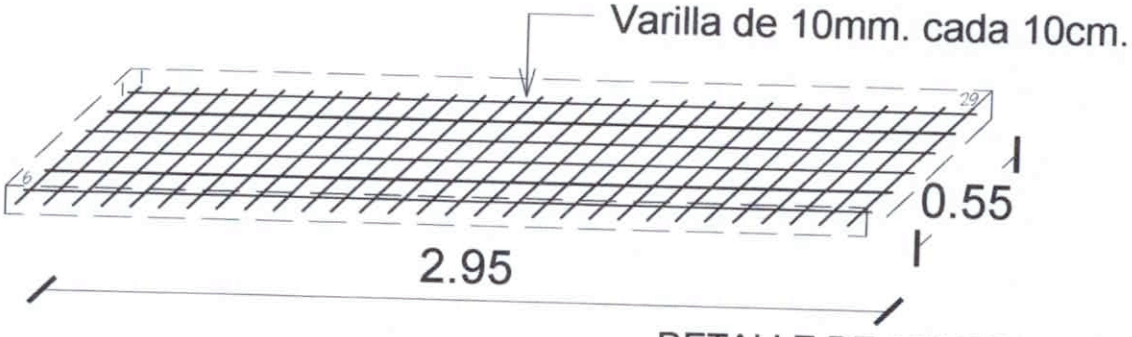

DETALLE DE ARMADURA
ESC.:.....1/25

MUNICIPALIDAD DE CAPIIBARY
SAN PEDRO-PARAGUAY

PROYECTO DE CONSTRUCCIÓN DE 9 BLOQUES DE GRADERIA.
UBICACIÓN: CLUB 4 DE MAYO - DISTRITO DE CAPIIBARY.

Luis Alberto Fernández Portillo
Arquitecto
Reg. M.O.P.C. Nº 3.193

DISTRITO DE CAPIIBARY
BARRIO CENTRO
CLUB SPORT CAPIIBARY

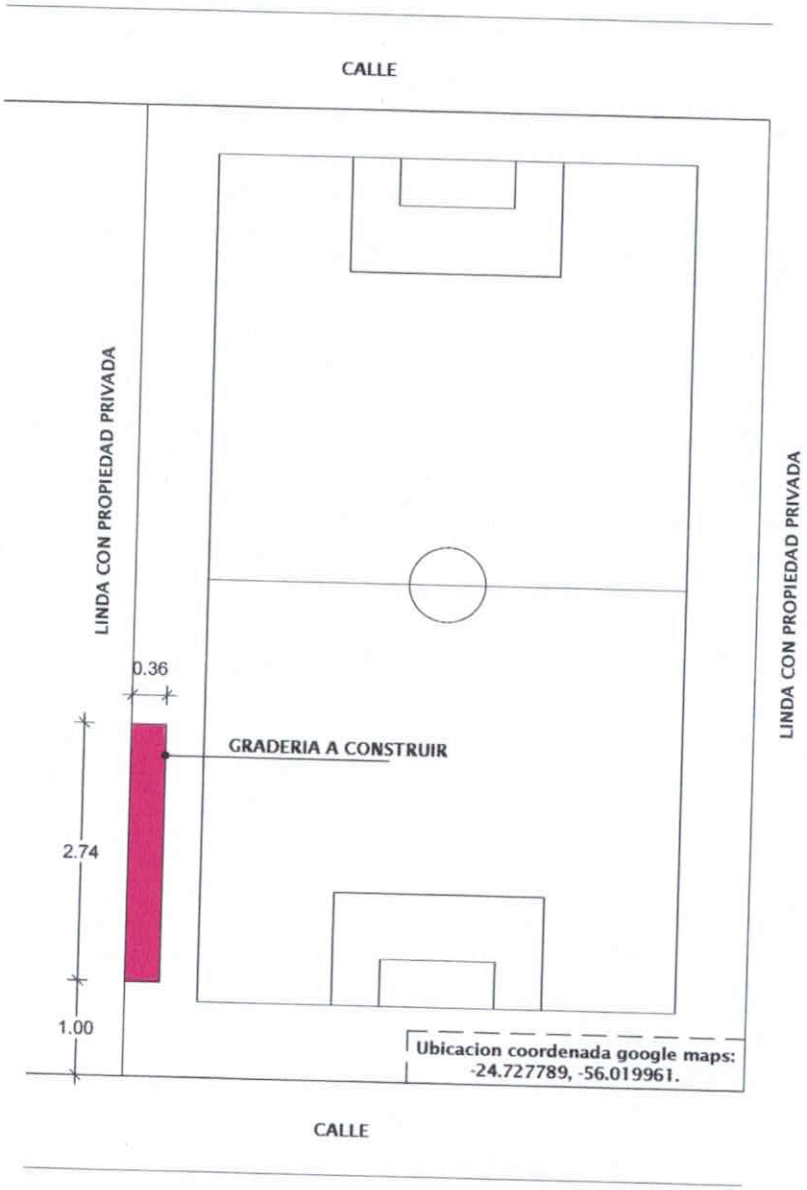

PLANTA UBICACIÓN
ESC. : 1:750

MUNICIPALIDAD DE CAPIIBARY
SAN PEDRO-PARAGUAY

PROYECTO DE CONSTRUCCIÓN DE 9 BLOQUES DE GRADERIA.
UBICACIÓN: CLUB SPORT CAPIIBARY- DISTRITO DE CAPIIBARY.

Luis Alberto Fernández Portillo
Arquitecto
Reg. M.O.P.C. Nº 3.193

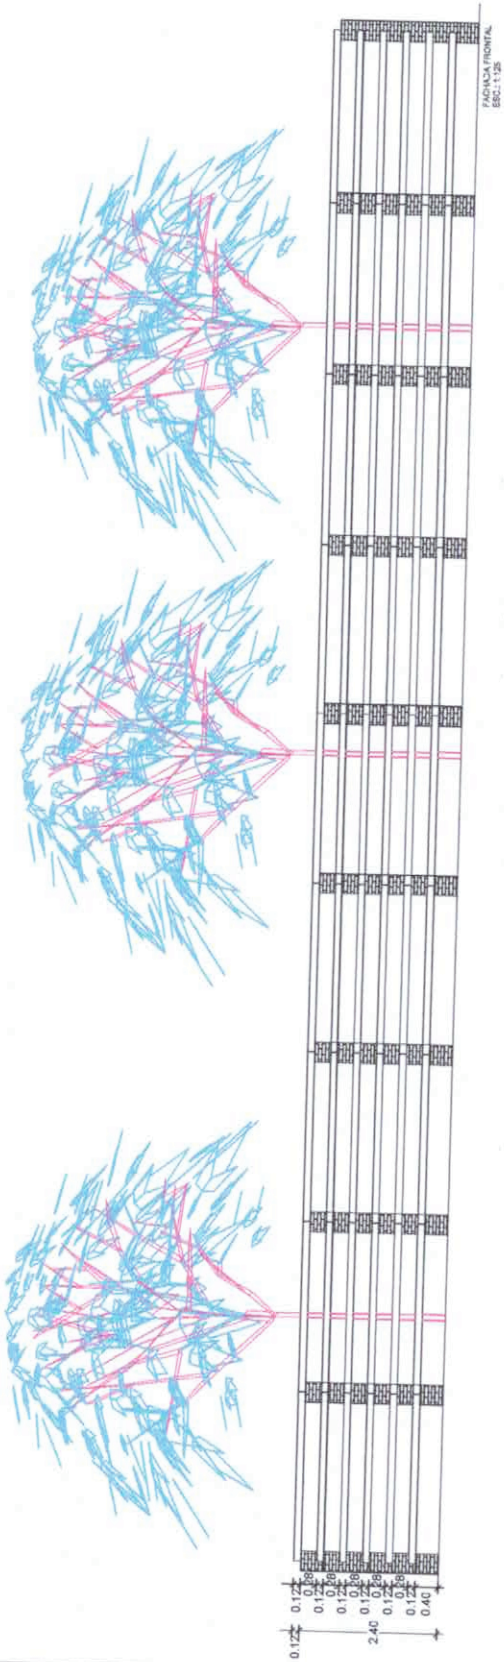

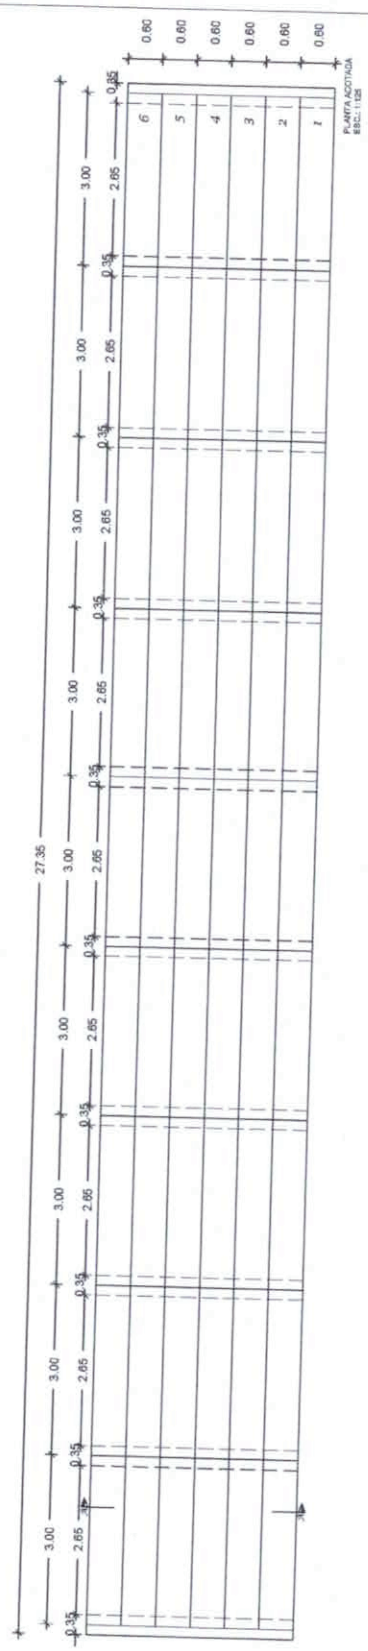

MUNICIPALIDAD DE CAPIIBARY
SAN PEDRO-PARAGUAY

PROYECTO: CONSTRUCCIÓN DE 9 BLOQUES DE GRADERIA.
UBICACIÓN: CLUB SPORT CAPIIBARY - DISTRITO DE CAPIIBARY.

Luis Alberto Fernández Portillo
Arquitecto
Reg. M.O.P.C. Nº 3.193

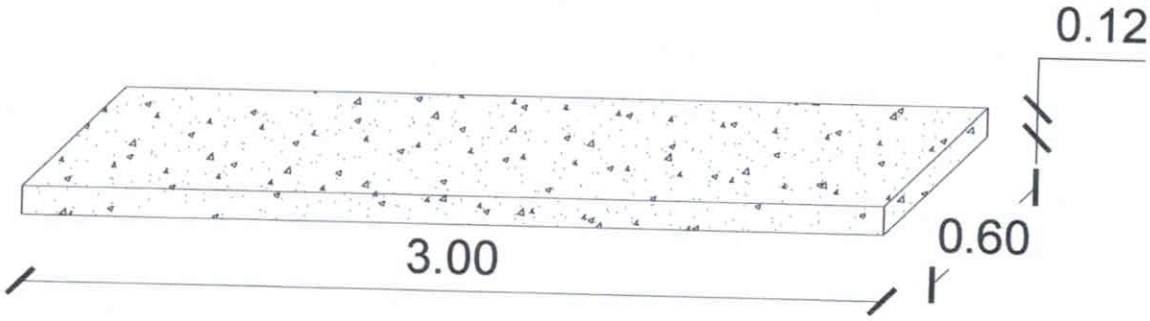

DETALLE DE PIEZAS DE H°A°
ESC.:..... 1/25

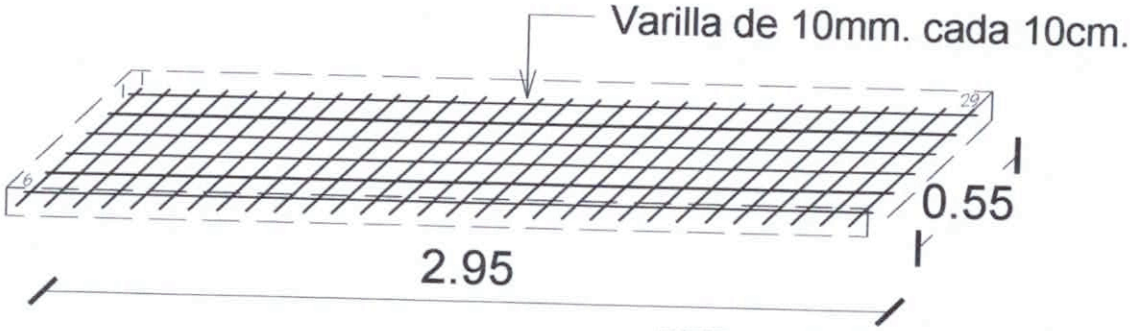

DETALLE DE ARMADURA
ESC.:.....1/25

MUNICIPALIDAD DE CAPIIBARY
SAN PEDRO-PARAGUAY

PROYECTO DE CONSTRUCCIÓN DE 9 BLOQUES DE GRADERIA.
UBICACIÓN: CLUB SPORT CAPIIBARY - DISTRITO DE CAPIIBARY.

Luis Alberto Fernández Portillo
Arquitecto
Reg. M.O.P.C. Nº 3.193

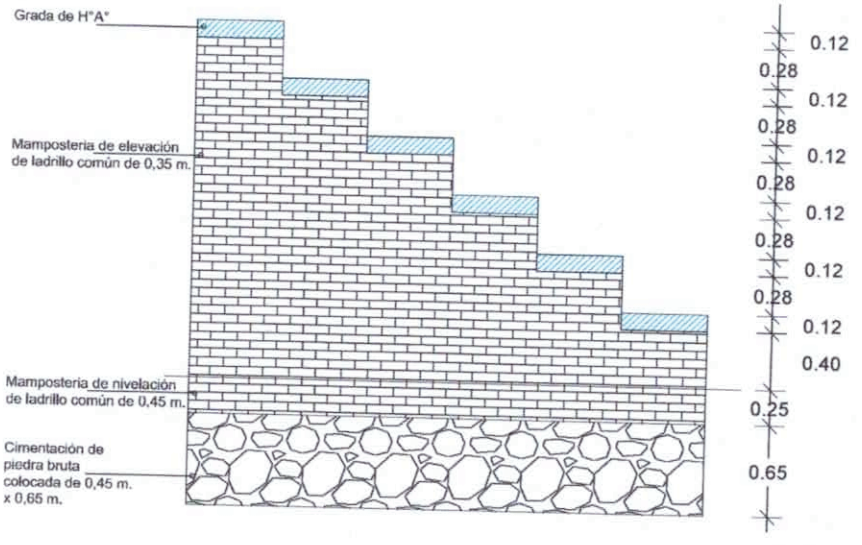

CORTE A-A
ESC.: 1:50

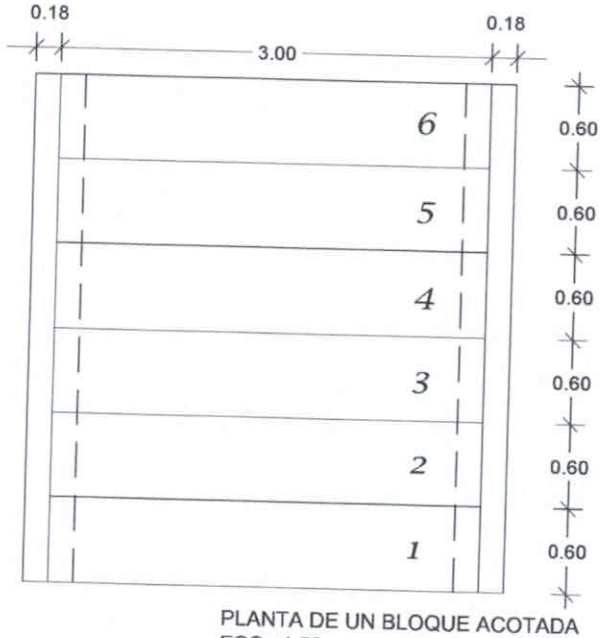

PLANTA DE UN BLOQUE ACOTADA
ESC.: 1:50

MUNICIPALIDAD DE CAPIIBARY
SAN PEDRO-PARAGUAY

PROYECTO DE CONSTRUCCIÓN DE 9 BLOQUES DE GRADERIA.
UBICACIÓN: CLUB SPORT CAPIIBARY- DISTRITO DE CAPIIBARY.

Luis Alberto Fernández Portillo
Arquitecto
Reg. M.O.P.C. Nº 3.193

DISTRITO DE CAPIIBARY
BARRIO CENTRO
CLUB 1RO DE MARZO

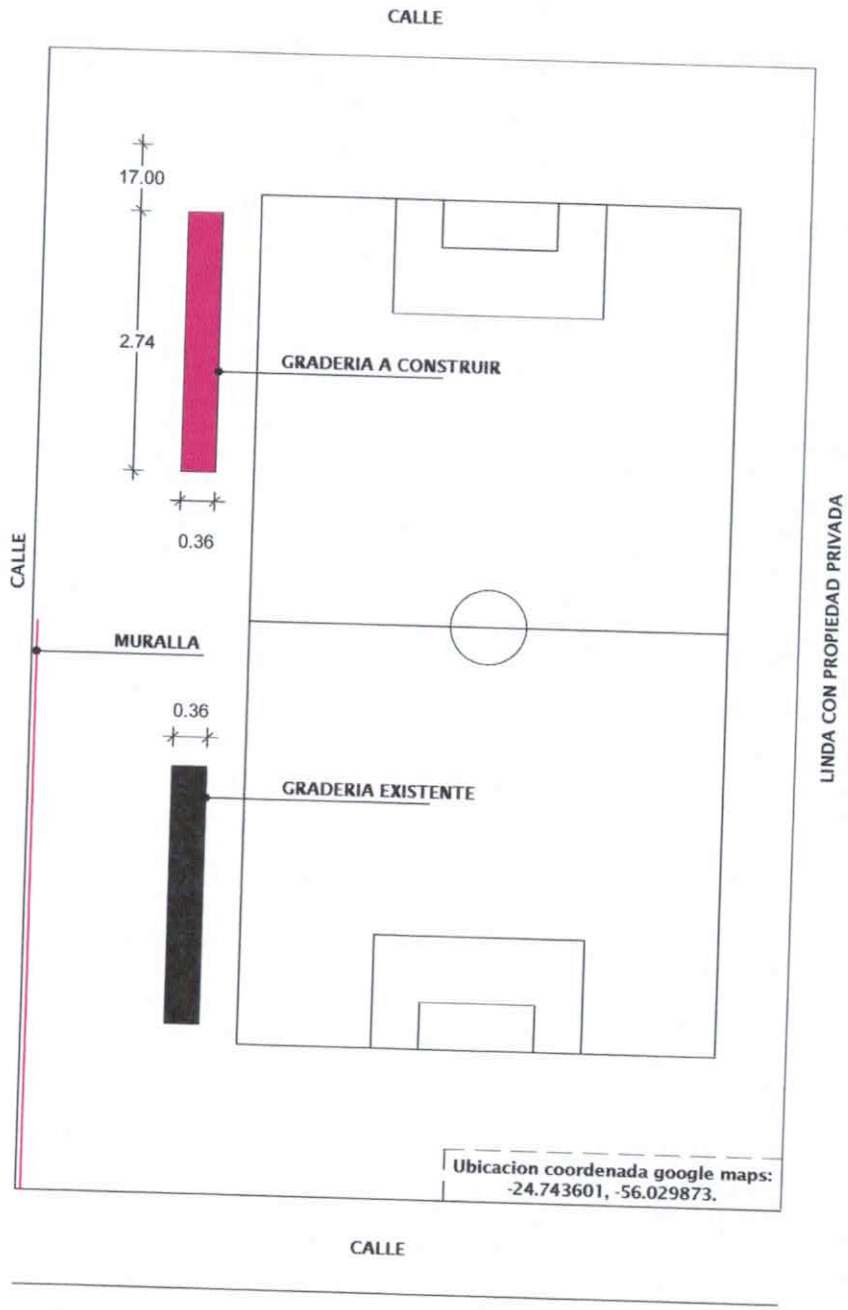

PLANTA UBICACIÓN
ESC. : 1:750

MUNICIPALIDAD DE CAPIIBARY
SAN PEDRO-PARAGUAY

PROYECTO DE CONSTRUCCIÓN DE 9 BLOQUES DE GRADERIA Y MURALLA.
UBICACIÓN: CLUB 1RO DE MARZO- DISTRITO DE CAPIIBARY.

Luis Alberto Fernández Portillo
Arquitecto
Reg. M.O.P.C. Nº 3.193

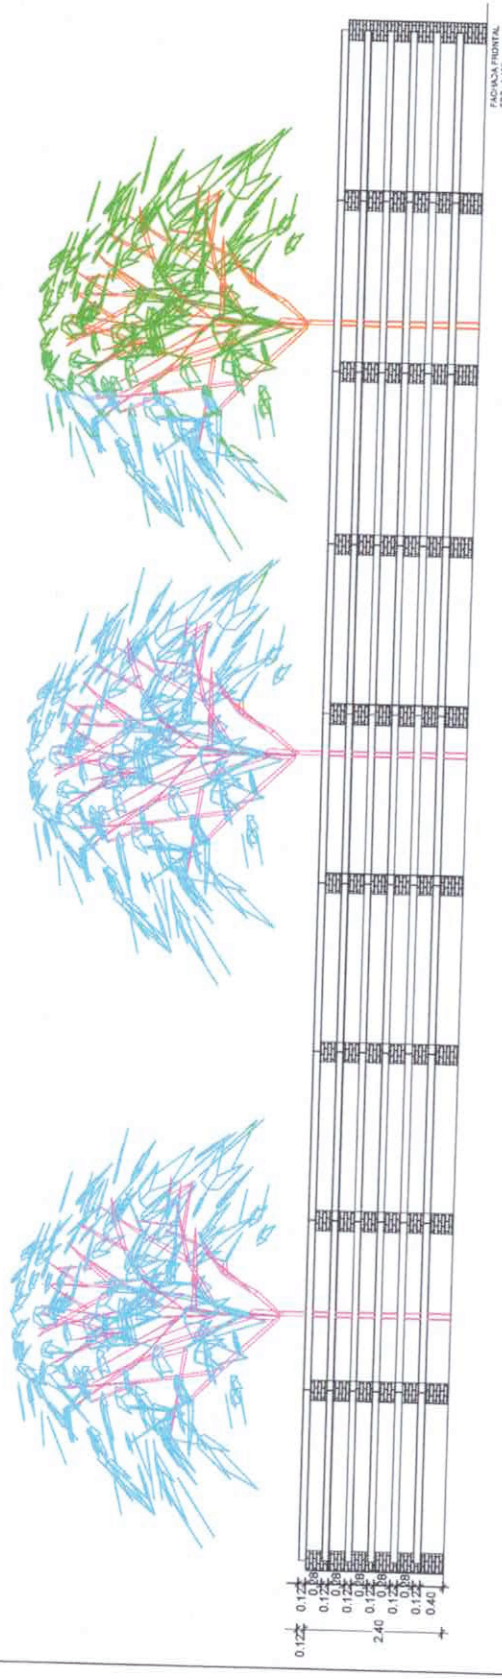

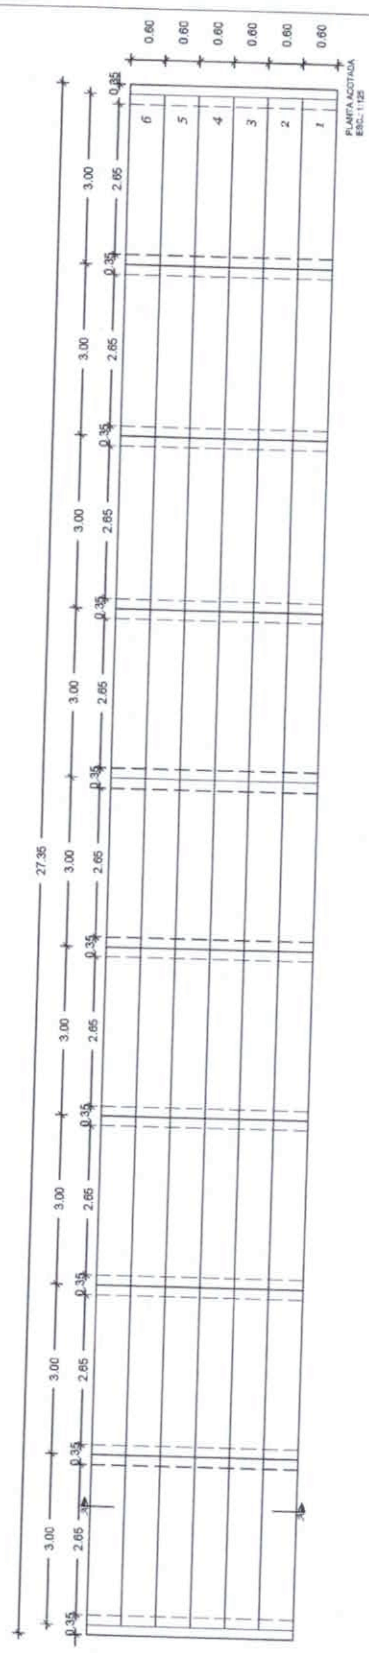

MUNICIPALIDAD DE CAPIIBARY
SAN PEDRO-PARAGUAY

PROYECTO DE CONSTRUCCIÓN DE 9 BLOQUES DE GRADERIA Y MURALLA.
UBICACIÓN: CLUB 1RO DE MARZO- DISTRITO DE CAPIIBARY.

Luis Alberto Fernández Portillo
Arquitecto
Reg. M.O.P.C. Nº 3.193

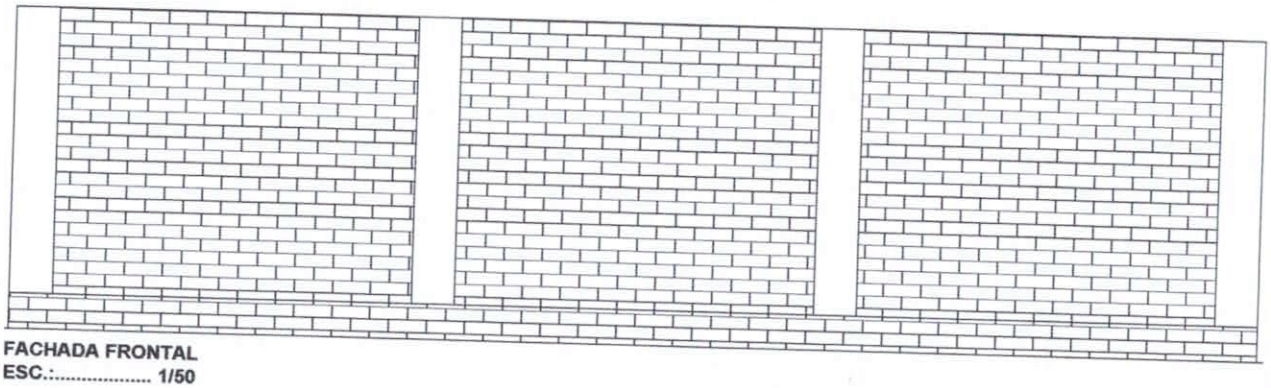

FACHADA FRONTAL
ESC.:..... 1/50

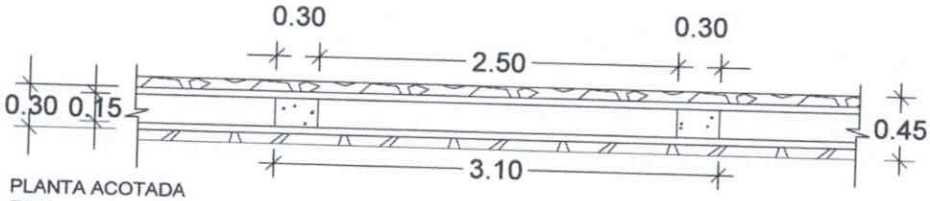

PLANTA ACOTADA
ESC.:..... 1/50

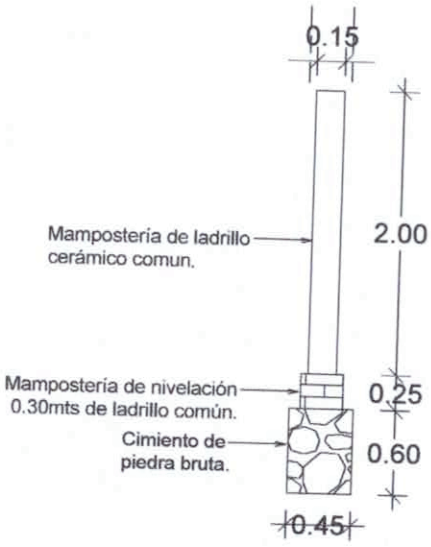

SECCIÓN TRANSVERSAL
ESC.:..... 1/50

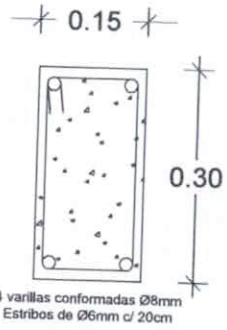

DETALLE DE PILAR
ESC.:..... 1/20

MUNICIPALIDAD DE CAPIIBARY
SAN PEDRO-PARAGUAY

PROYECTO DE CONSTRUCCIÓN DE 9 BLOQUES DE GRADERIA Y MURALLA.
UBICACIÓN: CLUB 1RO DE MARZO- DISTRITO DE CAPIIBARY.

Luis Alberto Fernández Portillo
Arquitecto
Reg. M.O.P.C. Nº 3.193

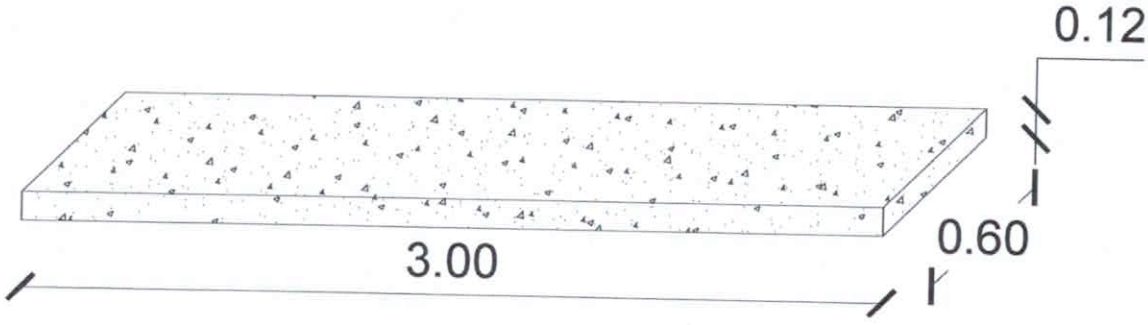

DETALLE DE PIEZAS DE H°A°
ESC.:..... 1/25

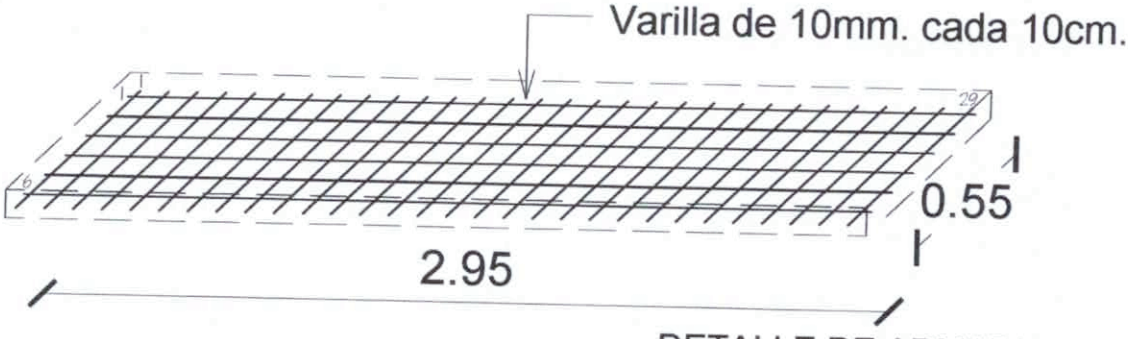

DETALLE DE ARMADURA
ESC.:.....1/25

MUNICIPALIDAD DE CAPIIBARY
SAN PEDRO-PARAGUAY

PROYECTO DE CONSTRUCCIÓN DE 9 BLOQUES DE GRADERIA Y MURALLA.
UBICACIÓN: CLUB 1RO DE MARZO- DISTRITO DE CAPIIBARY.

Luis Alberto Fernández Portillo
Arquitecto
Reg. M.O.P.C. Nº 3.193

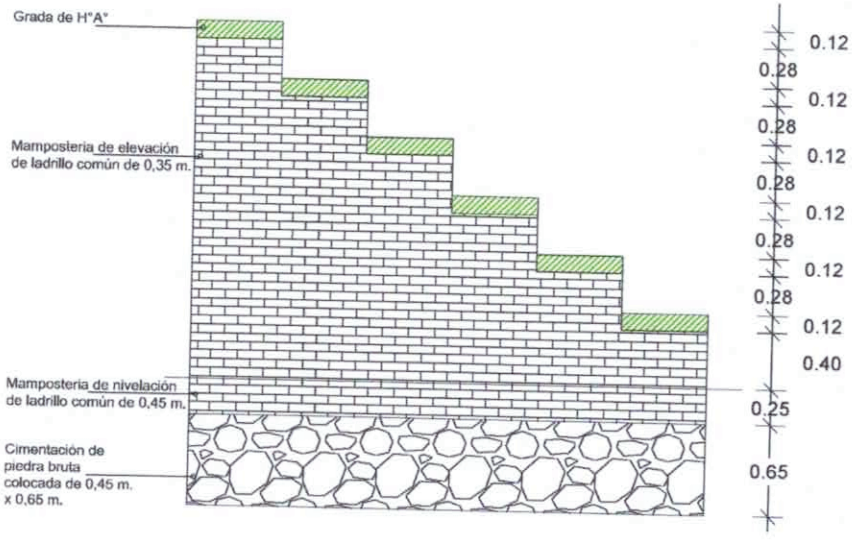

CORTE A-A
ESC.: 1:50

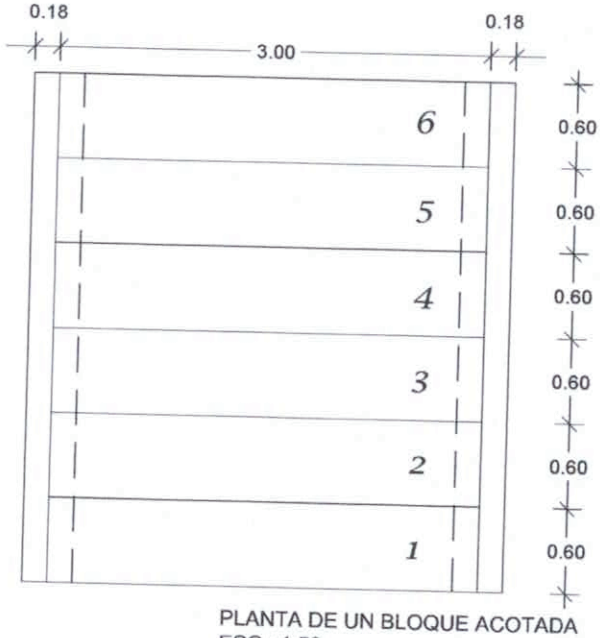

PLANTA DE UN BLOQUE ACOTADA
ESC.: 1:50

MUNICIPALIDAD DE CAPIIBARY
SAN PEDRO-PARAGUAY

PROYECTO DE CONSTRUCCIÓN DE 9 BLOQUES DE GRADERIA Y MURALLA.
UBICACIÓN: CLUB 1RO DE MARZO- DISTRITO DE CAPIIBARY.

Luis Alberto Fernández Portillo
Arquitecto
Reg. M.O.P.C. Nº 3.193

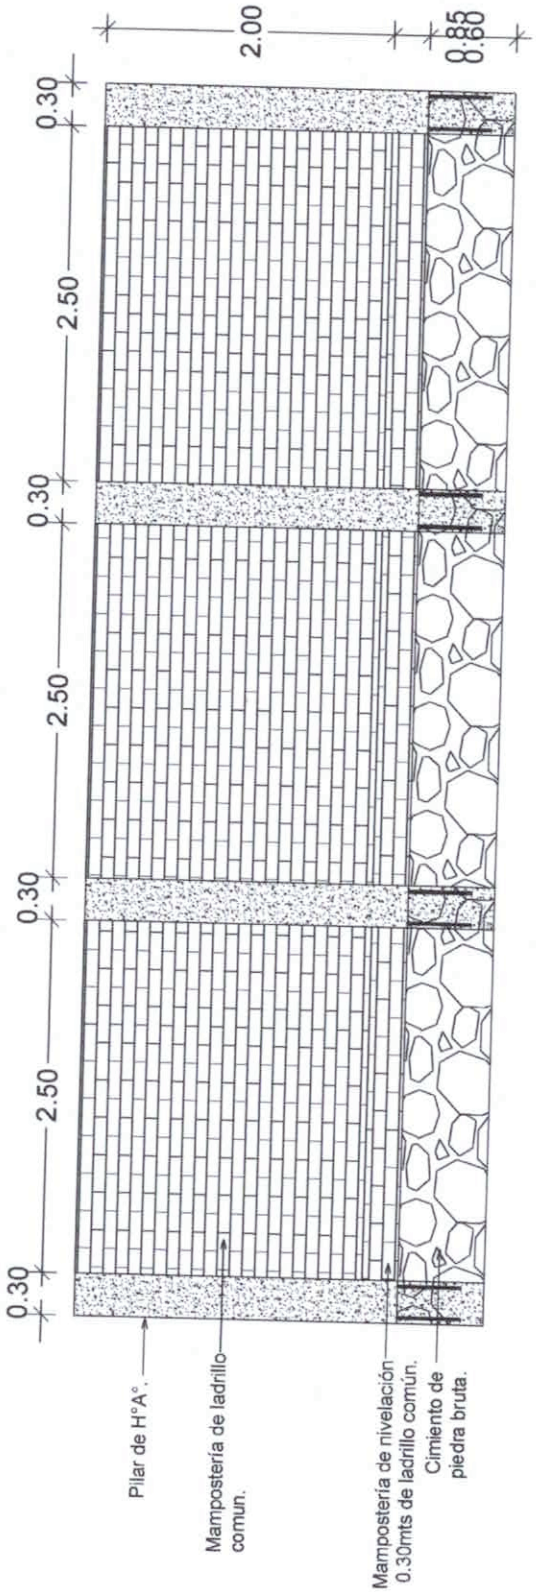

SECCIÓN LONGITUDINAL
ESC.:..... 1/50

MUNICIPALIDAD DE CAPIIBARY
SAN PEDRO-PARAGUAY

PROYECTO DE CONSTRUCCIÓN DE 9 BLOQUES DE GRADERIA Y MURALLA.
UBICACIÓN: CLUB 1RO DE MARZO- DISTRITO DE CAPIIBARY.

Luis Alberto Fernández Portillo
Arquitecto
Reg. M.O.P.C. Nº 3.193