PERFIL LONGITUDINAL
ESCALA HORIZONTAL: 1/1400
ESCALA VERTICAL: 1/140

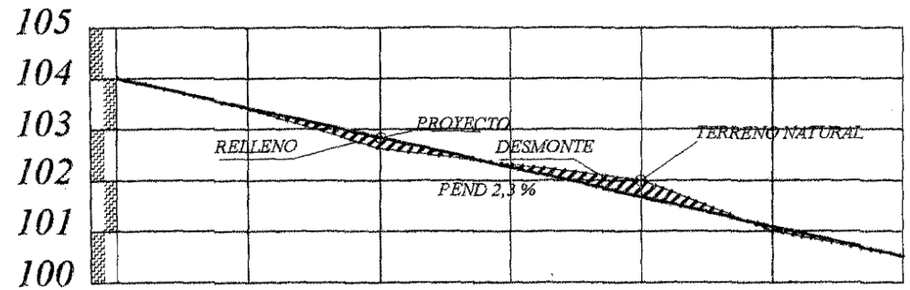

PROGRESIVA	00+000	25.00	00+025	25.00	00+050	25.00	00+075	25.00	00+100	25.00	00+125	25.00	00+150
RAZANTE DEL TERRENO	104,00		103,40		102,62		102,00		102,00		101,00		100,50
RAZANTE DEL PROYECTO	104,00		103,37		102,79		102,22		101,64		101,07		100,50

PLANIMETRIA

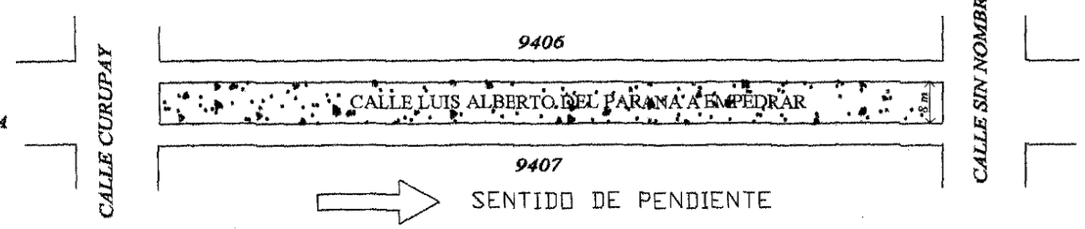

OBRA: PAVIMENTO TIPO EMPEDRADO	LUGAR: COMPAÑIA 7º YBYRARO	DISTRITO: CAPIATA	2010
MUNICIPALIDAD DE CAPIATA	TRAMO: 9406 y 9407 BARRIO: NIÑO SALVADOR DEL MUNDO	DEPARTAMENTO DE OBRAS Y PROYECTOS	

JULIAN REJALA
JULIAN REJALA
JULIAN R
2338
9415
CURAPAY
9402
9434
9416
CURAPAY
9404
SAMU'U
CARANDAY
9420
JOSE A. FLORES
JOSE A. FLORES
JOSE A. FLORES
JOSE A. FLORES
JOSE A. FLOR
9406
9405
LUIS A. DEL PARANA
LUIS A. DEL PARANA
9407
EMILIO BIYI
EMILIO BIYI
9373
EMILIO BIYI
GUATAMBU
9432
GUATAMBU
GUATAMBU
CURAPAY
9433
411
412
MUNICIPALIDAD DE CAPIATA
Dirección de Obras y Proyectos
ING. MARCELO A. DUARTE
Director Obras y Proyectos
Municipalidad de Capiatá

PERFIL LONGITUDINAL
ESCALA HORIZONTAL: 1/1000
ESCALA VERTICAL: 1/100

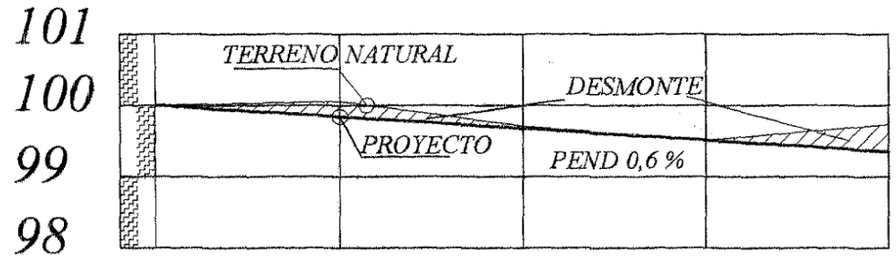

PROGRESIVA	00+000	20.00	00+020	20.00	00+040	20.00	00+060	20.00	00+080
RAZANTE DEL TERRENO	100,00		100,05		99,80		99,50		99,65
RAZANTE DEL PROYECTO	100,00		99,88		99,76		99,64		99,52

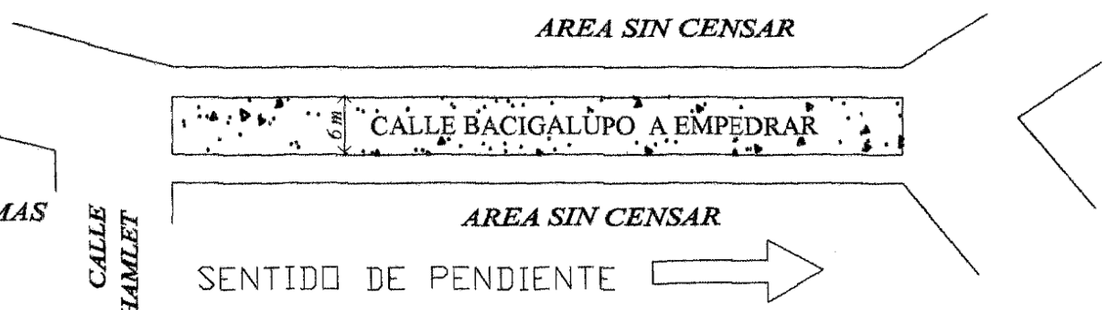

PLANIMETRIA

ARQ. MANOLO ARGUARTE
Director Obras y Proyectos
Municipalidad de Capiata

PAVIMENTO TIPO EMPEDRADO	LUGAR: COMPAÑIA 6ao	DISTRITO: CAPIATA	2010
PALIDAD DE CAPIATA	TRAMO : AREA SIN CENSAR BARRIO: JARDIN DE LAS PALMAS	DEPARTAMENTO DE OBRAS	

Queda a consideración del Sr. Intendente.-
Es nuestro informe.-

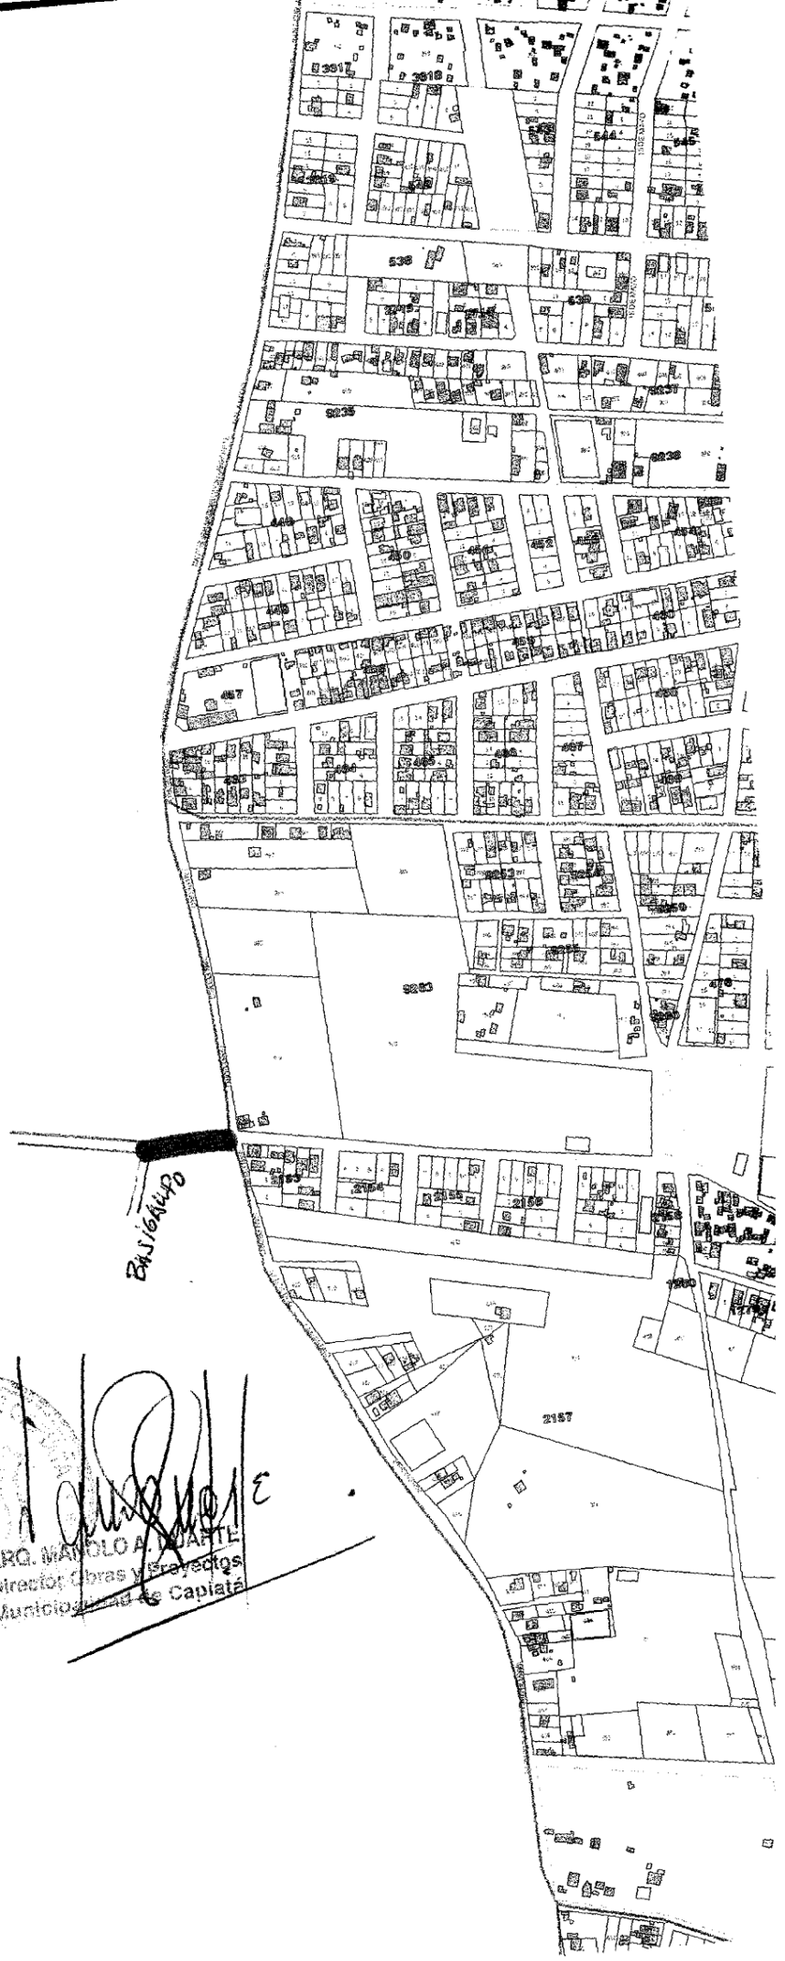

A RECONSTRUIR

ARQ. MANOLO A. DUARTE
Director Obras y Proyectos
Municipalidad de Capiatá