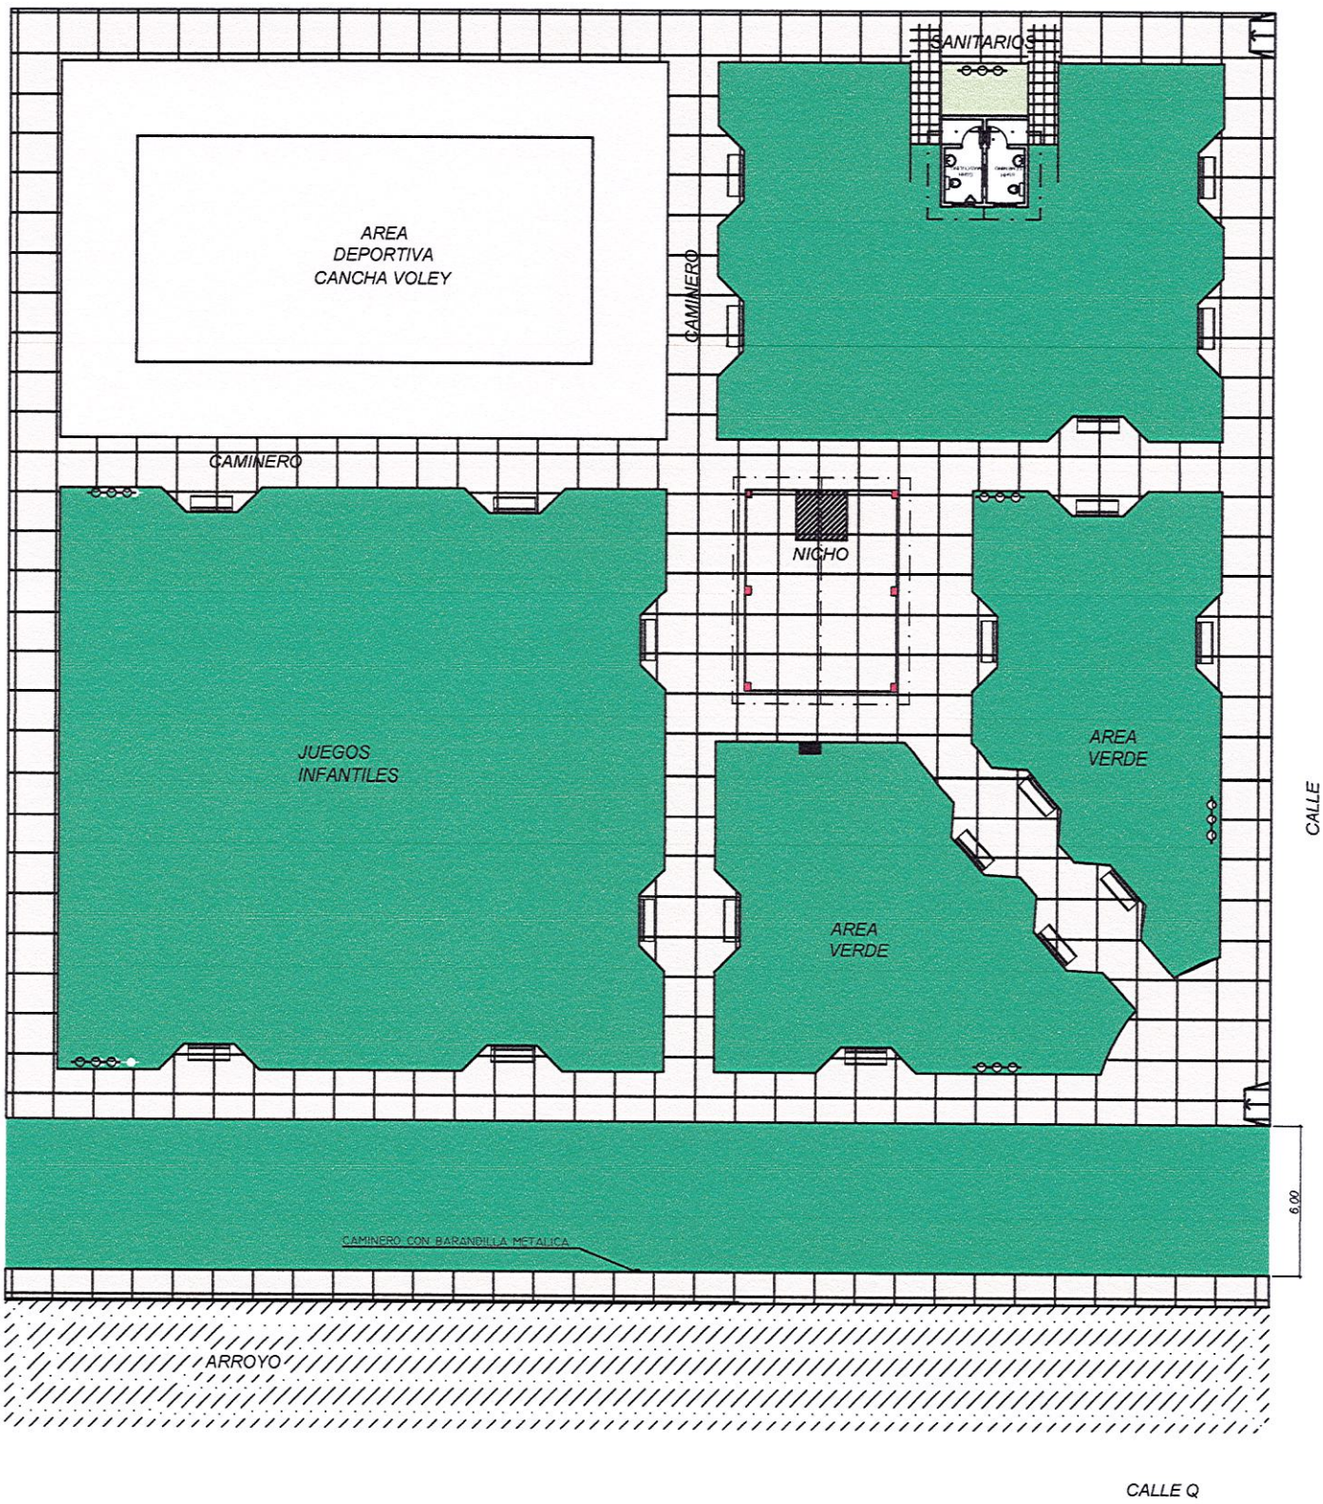

PLANTA GENERAL

CONSTRUCCIÓN DE ORATORIO Y TERMINACIONES PLAZA VIRGEN DE CAACUPE	
Evelyn Endler Arquitecta Reg. Prof. N° 3.150 Dpto. de Obras	Nº PLANO 01

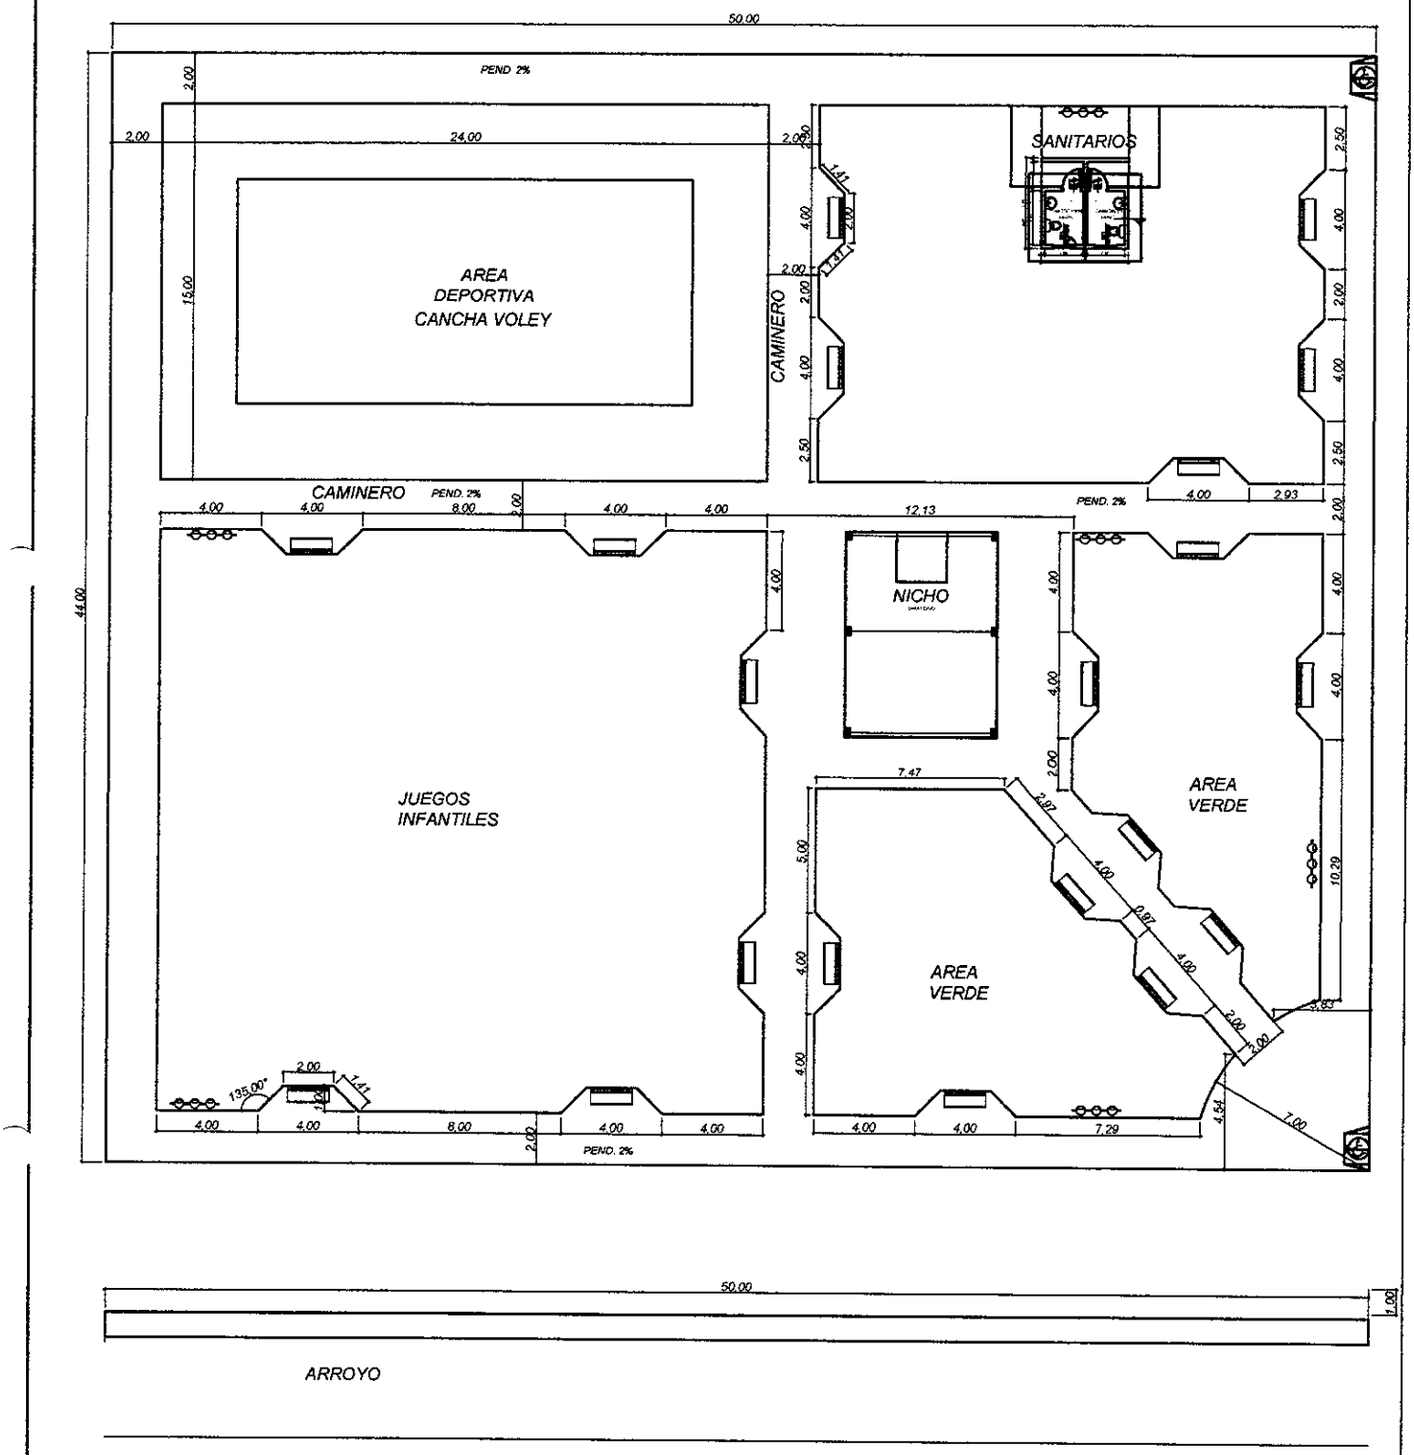

PLANTA ACOTADA

CONSTRUCCIÓN DE ORATORIO Y TERMINACIONES PLAZA VIRGEN DE CAACUPE	
Evelyn Endler Arquitecta Reg. Prof. N° 3.150 Dpto. de Obras	Nº PLANO 02

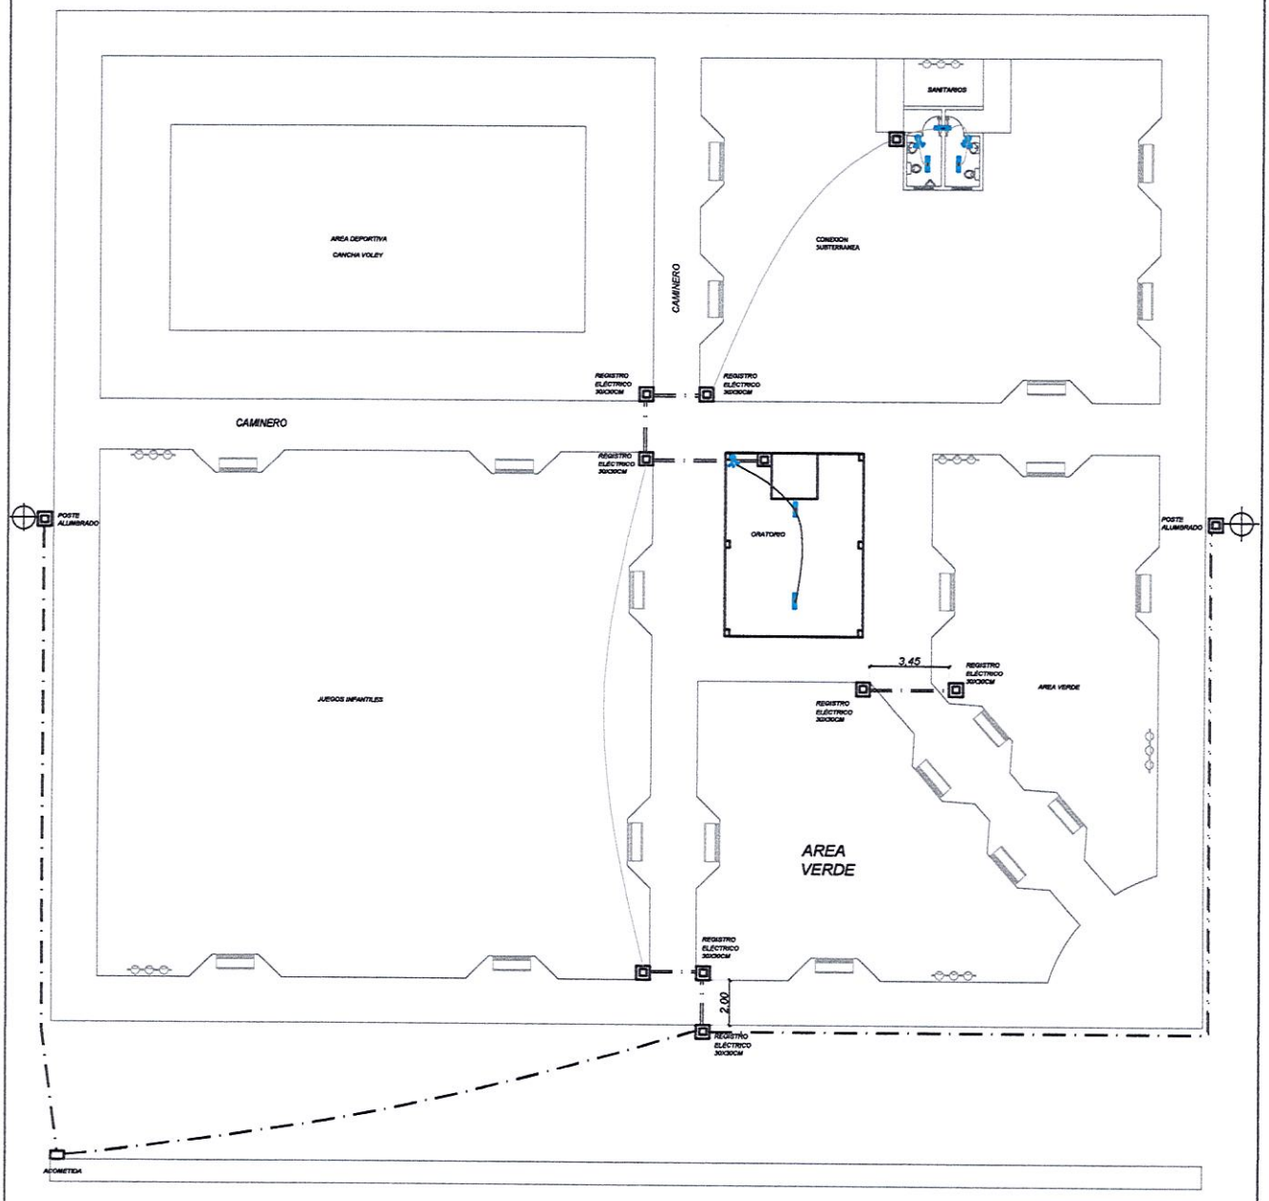

ESQUEMA DE INSTALACIÓN ELECTRICA

CONSTRUCCIÓN DE ORATORIO Y TERMINACIONES PLAZA VIRGEN DE CAACUPE	
Evelyn Enseller Arquitecta Reg. Prof. Nº 3.150 Dpto. de Obras	Nº PLANO 03

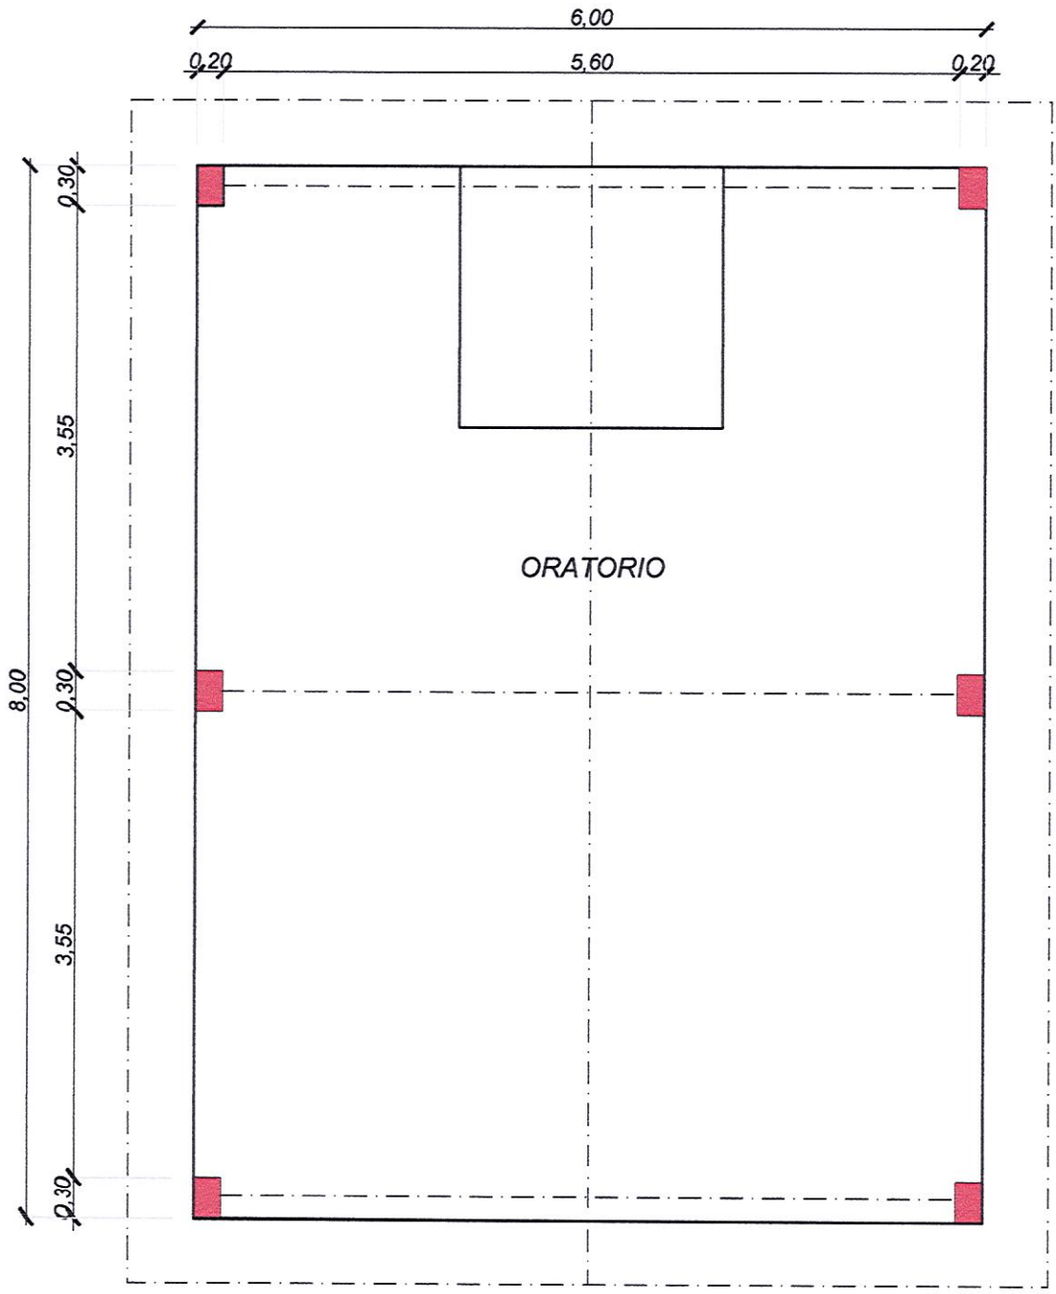

PLANTA ARQUITECTONICA ESC.: 1:50

ORATORIO ESC.: 1:50

CONSTRUCCIÓN DE ORATORIO Y TERMINACIONES PLAZA VIRGEN DE CAACUPE	
Dpto. de Obras Arquitecta Reg. Prof. N° 3.150	Nº PLANO 04

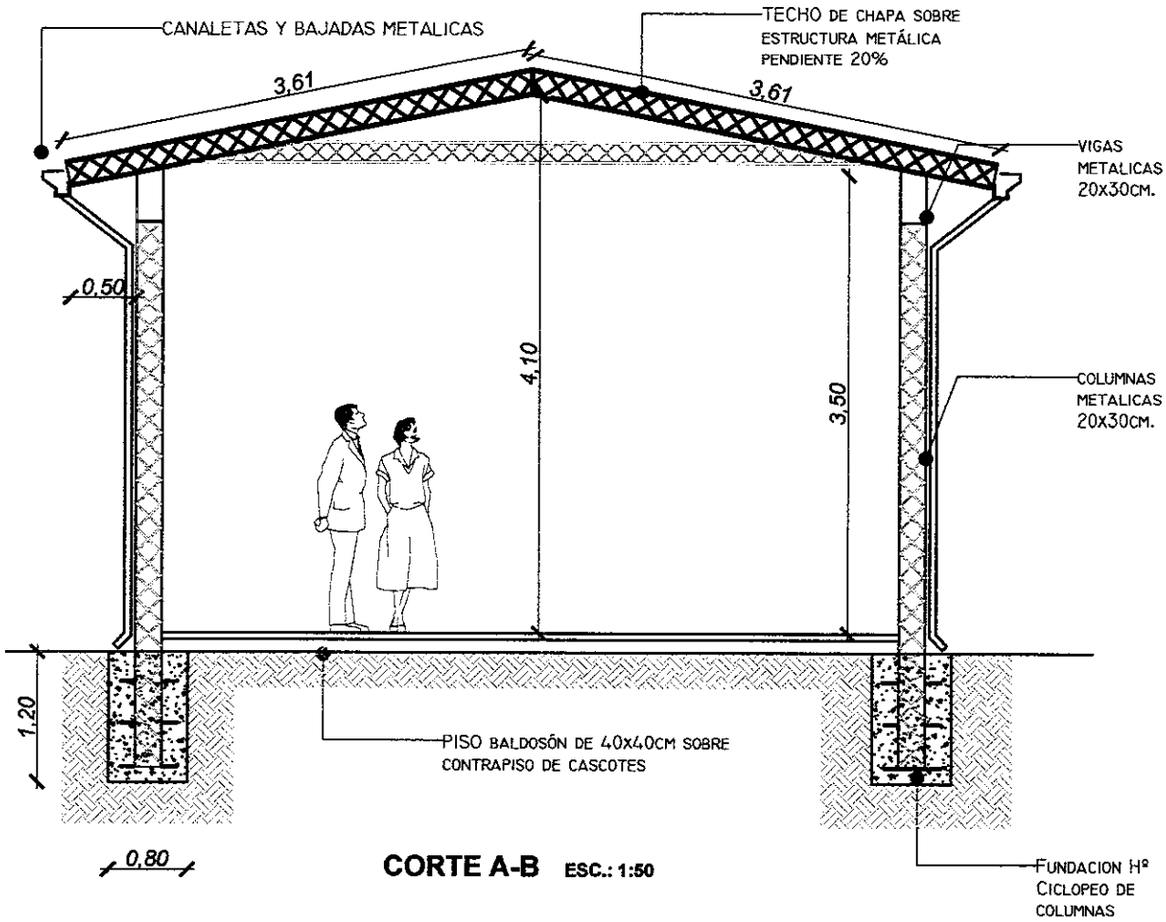

CORTE A-B ESC.: 1:50

ORATORIO ESC.: 1:50

CONSTRUCCIÓN DE ORATORIO Y TERMINACIONES PLAZA VIRGEN DE CAACUPE	
Evelyn Endler Arquitecta Dpto. de Obras Reg. Prof. N° 3.150	Nº PLANO 05