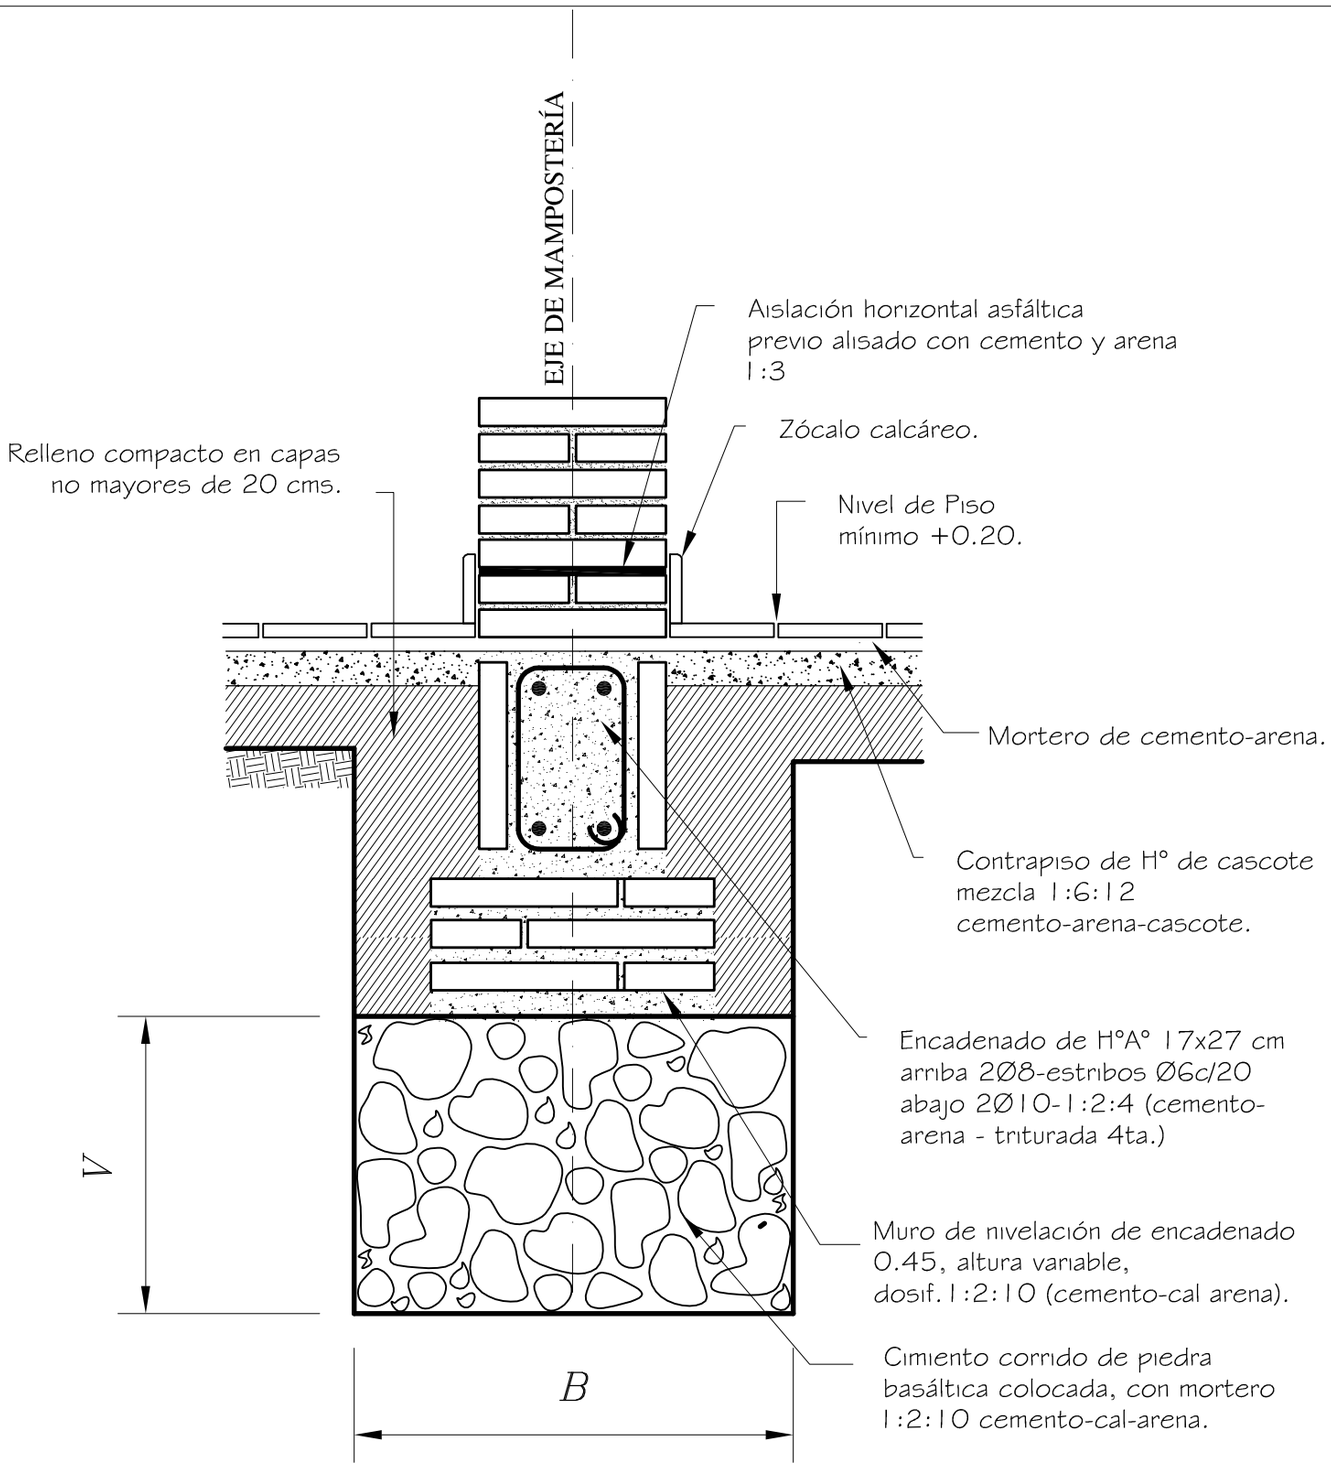

Obs.:
V = variable
B = ancho de cimentación

MINISTERIO DE EDUCACION Y CULTURA
DIRECCION DE INFRAESTRUCTURA
EQUIPO TÉCNICO DE INFRAESTRUCTURA
autualizado a 19 de marzo 2014

Proyecto	Aula Tipo - Pre-Escolar 7.20x7.20 con S.S.H.H.	03
DETALLE DE CIMENTACIÓN Esc. 1/10.		