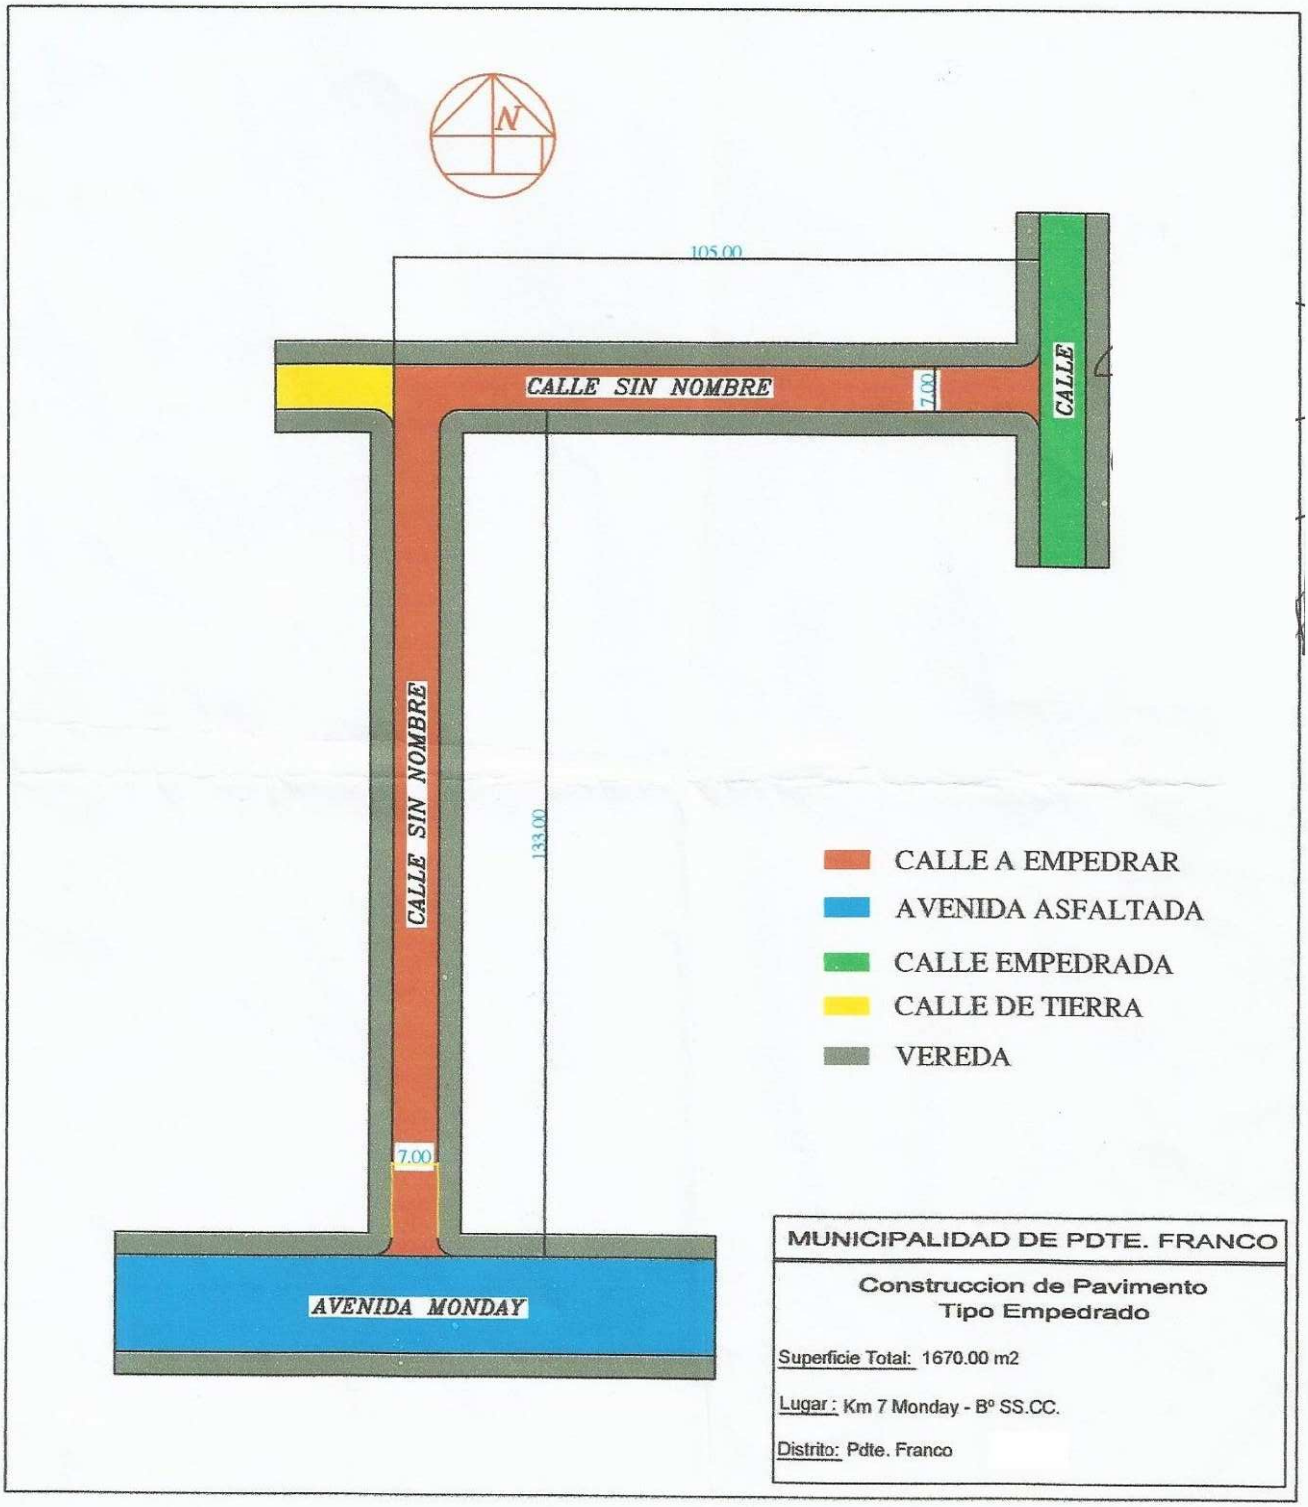
N
105.00
CALLE SIN NOMBRE
7.00
CALLE
CALLE SIN NOMBRE
133.00
7.00
AVENIDA MONDAY
CALLE A EMPEDRAR
AVENIDA ASFALTADA
CALLE EMPEDRADA
CALLE DE TIERRA
VEREDA
MUNICIPALIDAD DE PDTE. FRANCO
Construccion de Pavimento
Tipo Empedrado
Superficie Total: 1670.00 m2
Lugar : Km 7 Monday - Bº SS.CC.
Distrito: Pdte. Franco

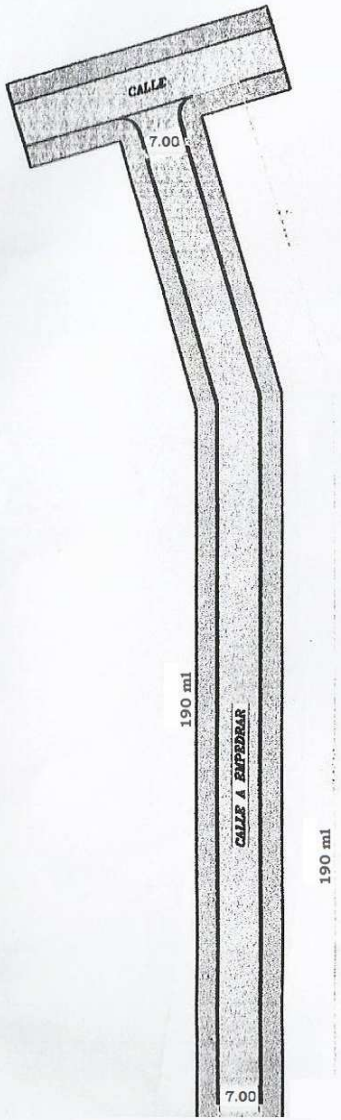

CALLE A EMPEDRAR

CALLE EMPEDRADA

CALLE DE TIERRA

VEREDA

MUNICIPALIDAD DE PDTE. FRANCO

Construccion de Pavimento
Tipo Empedrado

Superficie Total: 1.330 m2

Lugar : Km 6 Monday - Bº San Miguel

Distritó: Pdte. Franco