TRAMO A INTERVENIR

PROYECTO DE CONDUCCIÓN DE AGUAS RESIDUALES
CALLE SAN PEDRO-INMEDIACIONES DE LA MUNICIPALIDA DE YPANE

PLANTA DE UBICACION GENERAL

Daniel Benitez
INGENIERO CIVIL

Escaneado con CamScanner

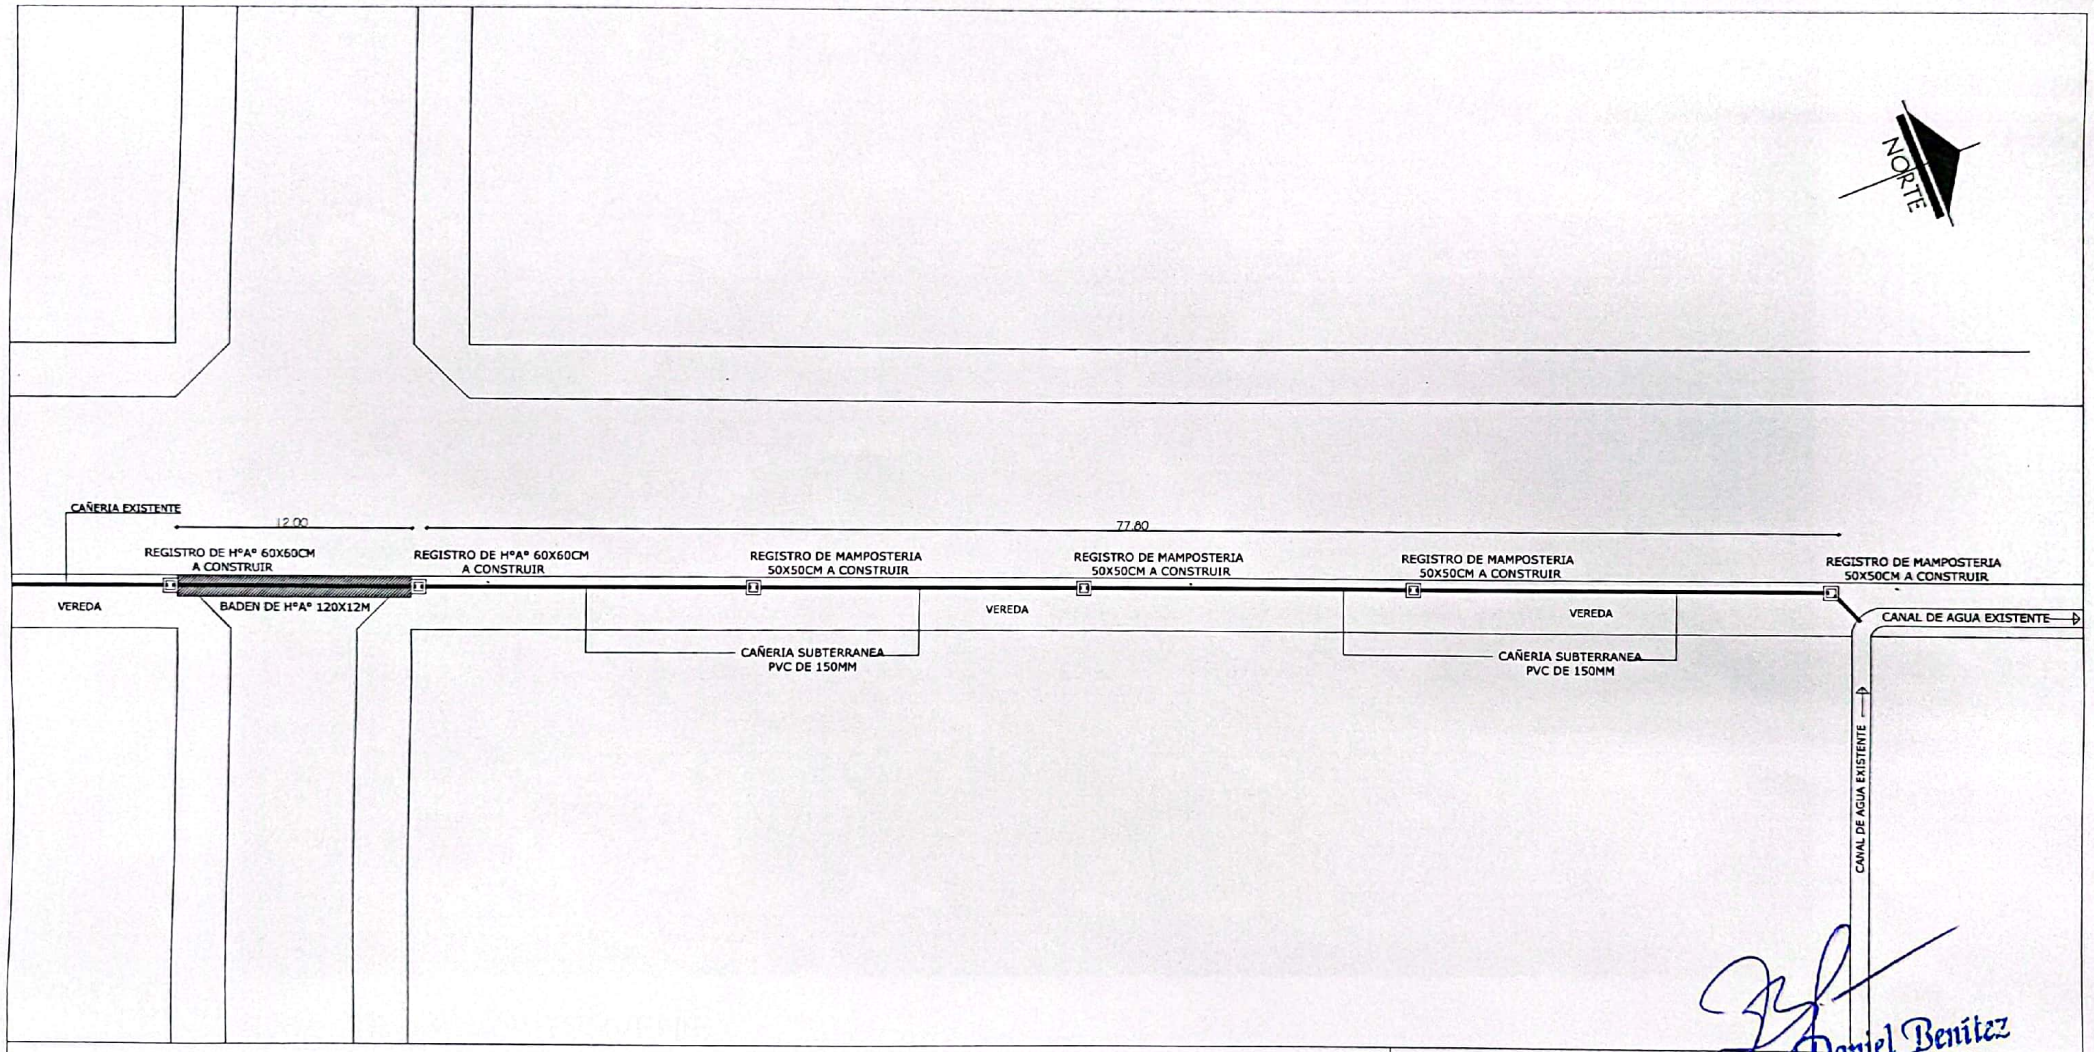

Daniel Benítez
INGENIERO CIVIL

PROYECTO DE CONDUCCIÓN DE AGUAS RESIDUALES
CALLE SAN PEDRO-INMEDIACIONES DE LA MUNICIPALIDA DE YPANE

PLANTA GENERAL ACOTADA

Escaneado con CamScanner