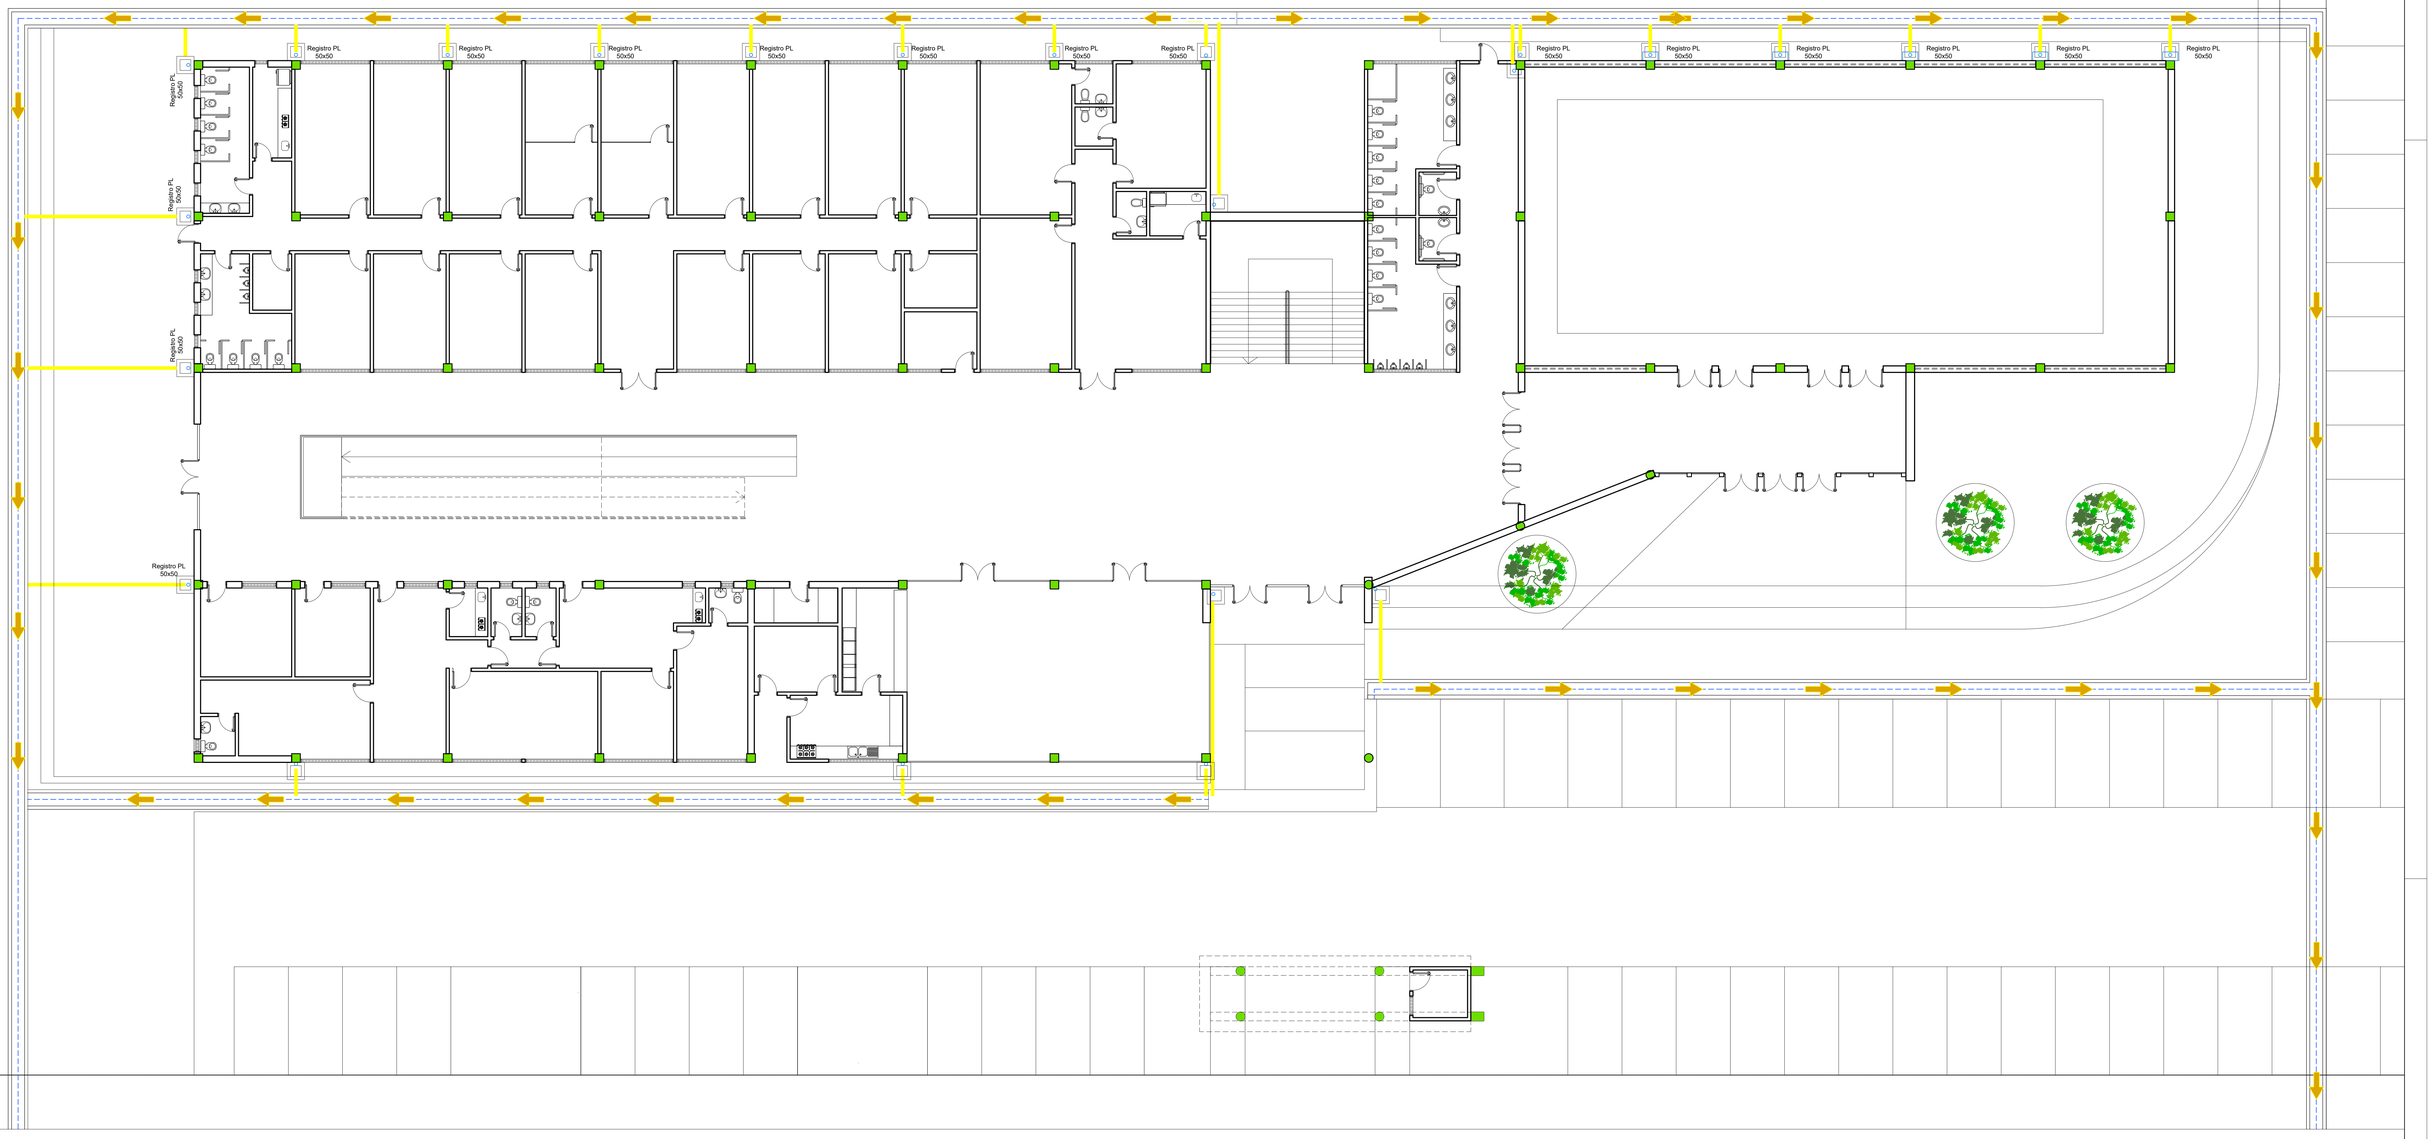


PLANTA BAJA PLUVIAL esc 1/100

| | | | |
|---|---|---|---|
| OBRA: | FACULTAD DE ENFERMERIA Y OBSTETRICIA FENOB | | |
| DIRECCION : | CAMPUS UNIVERSITARIO DE LA CIUDAD DE QUIINDY | | |
| PROPIETARIO: | Lic Wilson Ramirez Candia | | |
| DIRECCION : | CAMPUS UNIVERSITARIO DE LA CIUDAD DE QUIINDY | | |
| PROFESIONAL: | Arq. Carlos Solano Rehnfeld PAT. Nº: 1503 | | |
| DIRECCION : | CAMPUS UNIVERSITARIO DE LA CIUDAD DE QUIINDY | | |
| SUP. DE TERRENO: | 10.000 m2 | CTA.CTE.CTRAL.: | |
| SUP. DEL EDIFICIO: | 4630 m2 | CTA.CTE.CTRAL.: | |
| | | CTA.CTE.CTRAL.: | |
| CONTENIDO : | | HOJA : | |

PROPIETARIO

PROFESIONAL