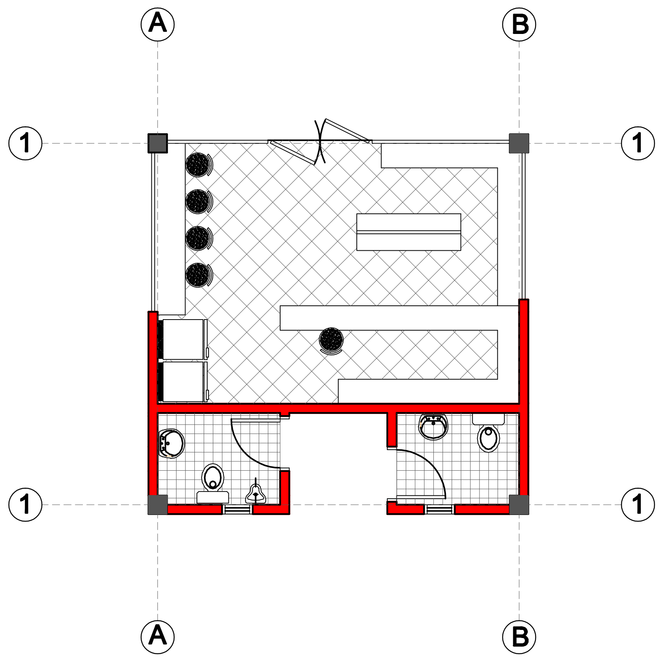

PLANTA EQUIPADA

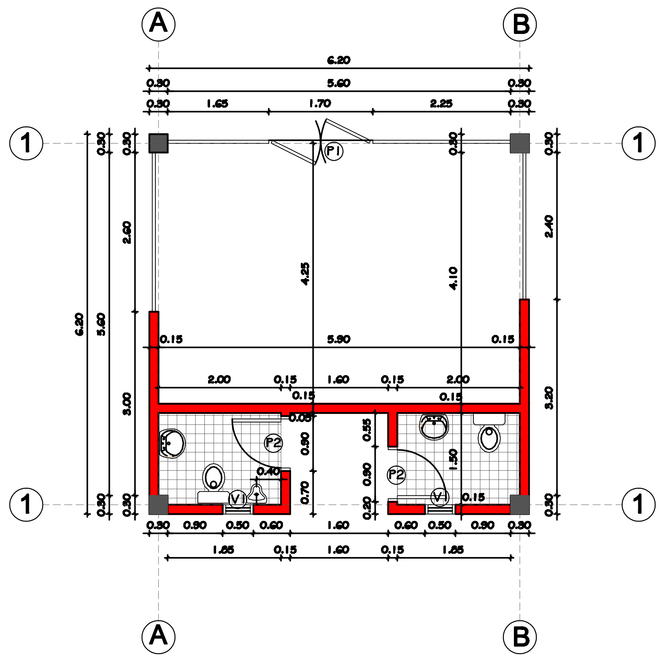

PLANTA ACOTADA

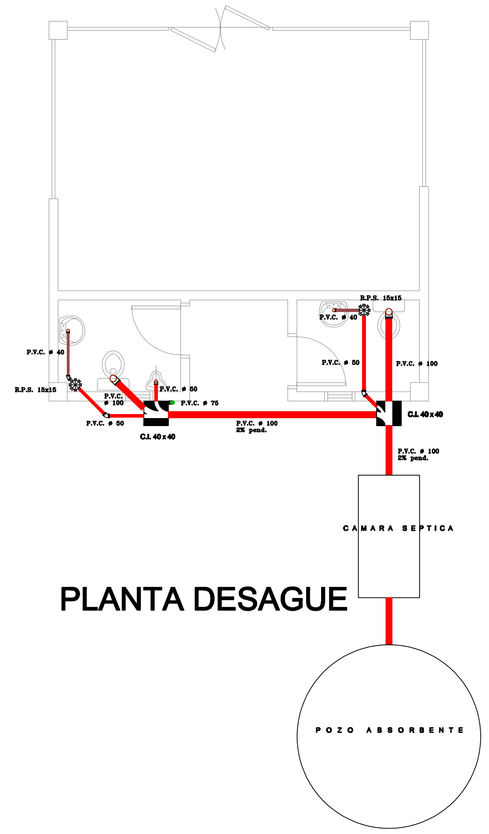

PLANTA DESAGUE

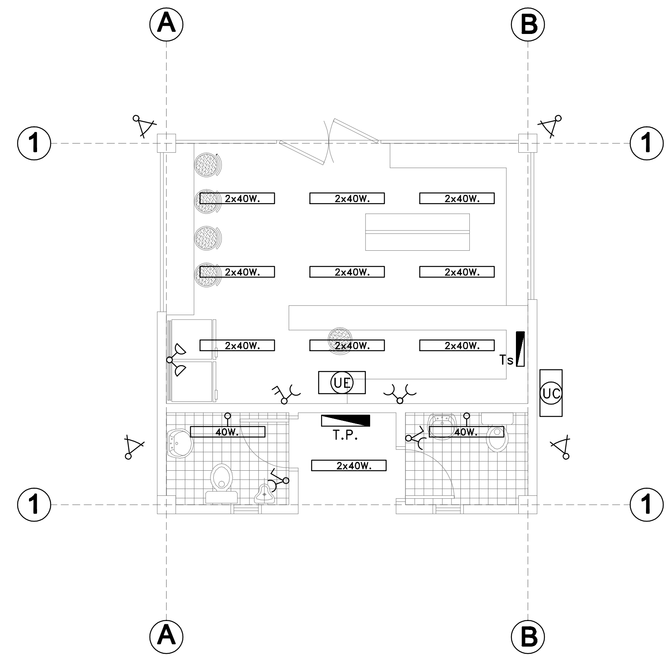

PLANTA INSTALACION ELECTRICA

REFERENCIAS

- 2x40W. — Lámpara fluorescente de adosar al techo de 2x40W.
- 40W. — Lámpara fluorescente de adosar a la pared de 40W.
- Reflector halógeno 150W.
- Toma corriente monofásico bajo.
- Toma corriente monofásico media altura.
- Llave de un punto y toma.
- Llave de VT, TC, DE, AA.
- Ts — Tablero seccional.
- T.P. — Tablero Principal de la plaza. Tablero de luces.
- UC — Unidad compresora.
- UE — Unidad evaporadora.

P1 PUERTA DE BLINDEX COLOR HUMO.

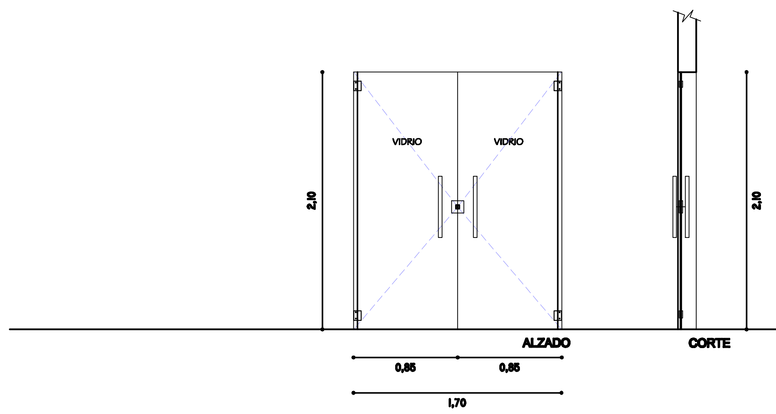

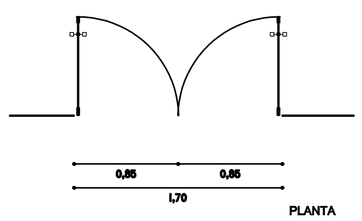

PLANTA

PUERTA DE VDRIO TEMPLADO

TIPO:	PUERTA DE VIDRIO CON FRENO
HOJA:	VIDRIO TEMPLADO DE 10mm TIPO BLINDEX
UBICACION:	FALSEIS DE ACCESO AL EDIFICIO
HERRAJE:	2 PARES DE BISAGRAS CROMADAS, TORNILLOS, CERRADURA CROMADA
TERMINACION:	COLOR HUMO
CANTIDAD:	1

P2 PUERTA PLACA DE ABRIR.

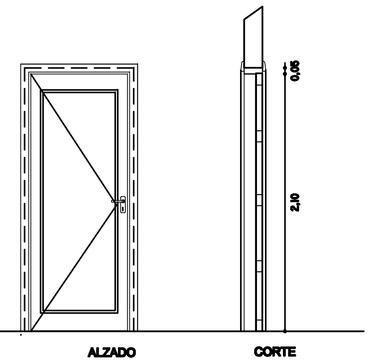

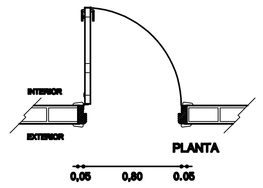

PLANTA

PUERTA DE MADERA _ PLACA

TIPO:	REBATIBLE
HOJA:	PLACA DE PETERSBY O SIMILAR CON RANURAS
MARCO:	REBAJE SIMPLE DE LAPACHO ESCUADRIA 3" x 6"
UBICACION:	BAÑOS
HERRAJE:	FICHA DE 5 AGUJEROS CERRADURA DE ACCION INTERIOR TIPO "PAPAIZ" O SIMILAR , MANIJA DOBLE ACCION
TERMINACION:	PINTURA AL BARNIZ
CANTIDAD:	2

V1 VENTANA DE METAL

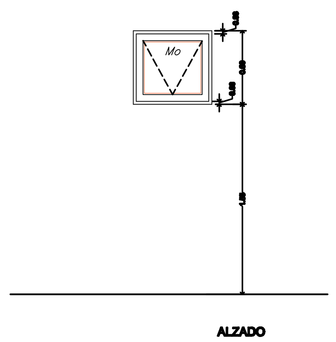

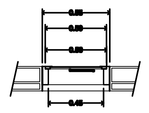

PLANTA

VENTANA DE METAL

TIPO:	PROYECTANTE
HOJA:	DE METAL CON VIDRIO DE 6MM _ 0,60 X 0,60
MARCO:	CHAPA DOBLADA Nº 18
UBICACION:	BAÑOS
HERRAJE:	FICHA DE 5 AGUJEROS CERRADURA DE ACCION INTERIOR TIPO "PAPAIZ" O SIMILAR , MANIJA DOBLE ACCION
TERMINACION:	PINTURA SINTETICO COLOR A DEFINIR EN OBRA
CANTIDAD:	2

DETALLE DE ABERTURAS

N O T A :
TODAS LAS MEDIDAS DEBERAN SER VERIFICADAS EN LA OBRA.

I M P O R T A N T E
FAVOR REPORTAR A _____ LAS MODIFICACIONES QUE SE EFECTUEN EN LA OBRA A LA CUAL SE REFIERE ESTE PLANO

PROYECTO:
PROYECTO REFACCION DE PLAZA
MUNICIPALIDAD DE CAAGUAZU

TITULO:
PLANTA _ ARQUITECTURA GENERAL FACHADA DE ESENARIO

PROPIETARIO: MUNICIPALIDAD DE CAAGUAZU	FECHA PROYECTO: OCTUBRE 2011	FECHA DE PLOTEO: 24-10-2011
ARQUITECTURA: ARQ. HUGO BLAIRES	ESCALA: 1:50	ESCALA DE PLOTEO: 1:50
REVISADO:	APROBADO:	

PLANO Nº: **A-04**

REV.	FECHA	REVISIONES O MODIFICACIONES	DIBUJO	REVISO	APROBO