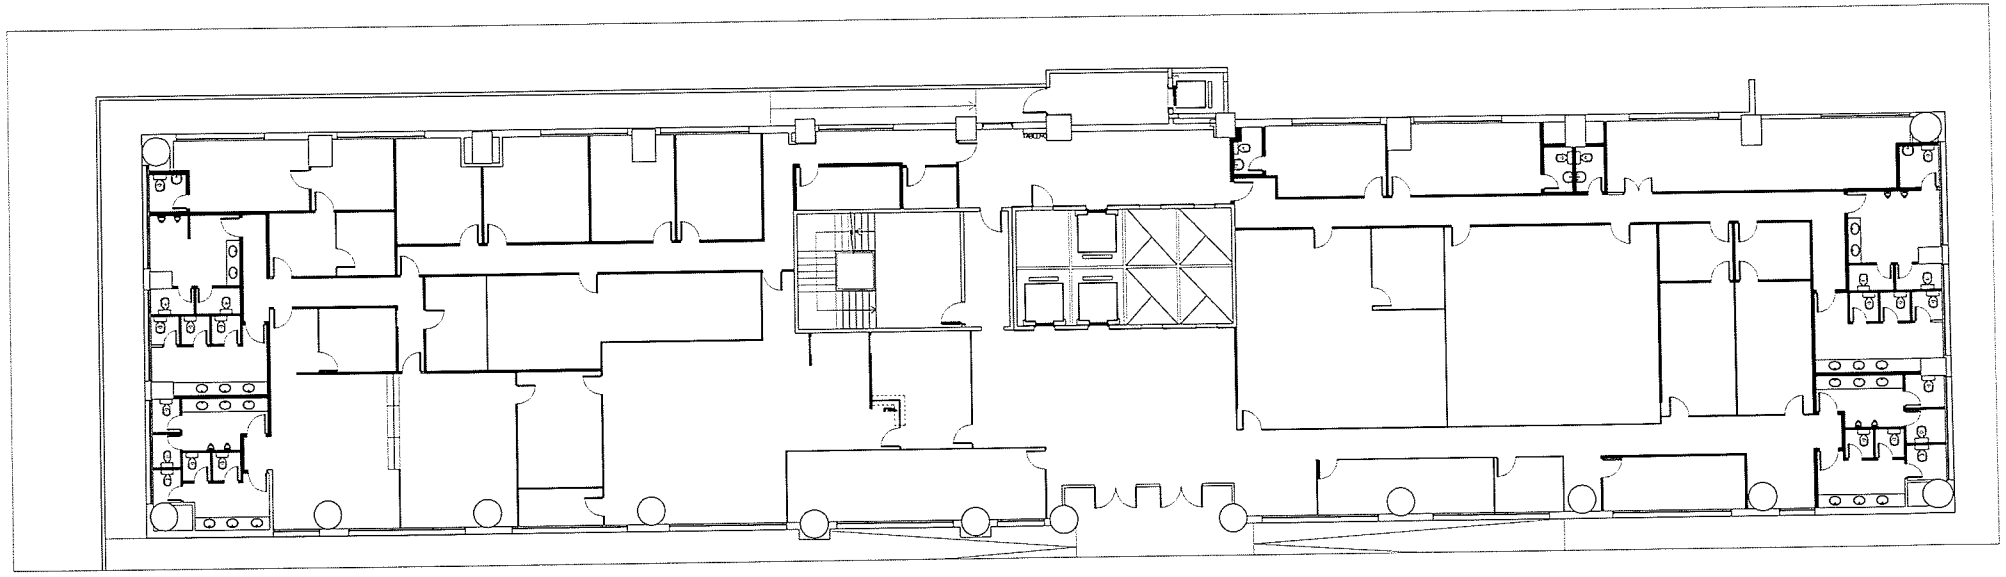

A DEMOLER

N

OBSERVACIONES

A DEMOLER PAREDES DE MAMPOSTERÍA,
PAREDES DE DURLOCK, MAMPARAS Y PISOS.
RETIRO DE PUERTAS, ARTEFACTOS SANITARIOS,
MESADAS DE GRANITO.
DESMONTE DE CIELORRASO METÁLICO

Leticia M. Pereira
Técnico
Dpto. Obras y Proyectos - D.I.F.

Arq. Teresita Franco
Jefa de División Proyectos
Dpto. Obras y Proyectos-D.I.F.

PODER JUDICIAL
CORTE SUPREMA DE JUSTICIA
DIRECCIÓN DE INFRAESTRUCTURA FÍSICA

OBRA: REORGANIZACIÓN PARA JUZGADOS FUERO PENAL UBICACIÓN: SEGUNDO PISO – TORRE NORTE			PLANO N° 02
PLANO: PLANTA DE DEMOLICIÓN			
PROYECTO	ESCALA	DIBUJO	FECHA
DEPARTAMENTO DE OBRAS Y PROYECTOS	S.E.	D.O.P.	FEBRERO 2023