MUNICIPALIDAD DE
MARIANO ROQUE ALONSO

Boquerón esq. Ballivián | **Tel.:** (595 21) 752 202 - 754 540. | **Email:** municipalidad.mralonso@gmail.com

RESOLUCIÓN I.M Nº 897 /2.019

POR LA CUAL SE APRUEBA EL PLANO DE CONSTRUCCIÓN DE COLUMBARIOS EN EL CEMENTERIO LOCAL, SOLICITADO POR LA DIRECCIÓN GENERAL DE OBRAS E INFRAESTRUCTURA.-

Mariano Roque Alonso, 23 de Agosto de 2.019

VISTO: El Memorándum Nº 418/2.019, de fecha 21 de Agosto de 2.019, de la Dirección de Obras e Infraestructura de este Municipio, y;

CONSIDERANDO:

Que, el Memorándum aludido solicita la aprobación de plano de construcción de Columbarios en el cementerio local, adjuntándose la copia del plano aludido, presentado por la Dirección General de Obras e Infraestructura del Municipio.----------

Que, la Ley Nº 3.966/2.016 "Orgánica Municipal" en su ***Artículo 12*** "De las Funciones Municipales" establece que *"...las municipalidades, en el ámbito de su territorio, tendrán las siguientes funciones... en materia de infraestructura pública y servicios; a-) La construcción, equipamiento, mantenimiento, limpieza y ornato de la infraestructura pública del Municipio..."*. Además, ***el Artículo 51*** de la misma Ley establece Deberes y Atribuciones del Intendente, ***inc t,*** *"efectuar las demás actividades administrativas previstas en la legislación vigente, como así mismo, aquellas que emerjan de las funciones municipales"*.----------

POR TANTO; en uso de sus atribuciones otorgadas por la Ley Nº 3966/2010 Orgánica Municipal, la Intendenta Municipal de la ciudad de Mariano Roque Alonso.--------

RESUELVE:

1º APROBAR el Plano de construcción de columbarios en el cementerio local, presentado por la Dirección General de Obras e Infraestructura de este Municipio, por los motivos expuestos en el exordio de la presente Resolución.----------

2º TÉNGASE POR RESOLUCIÓN, comuníquese a quienes corresponda, regístrese y cumplido archívese.----------

Norma Valiente
Secretaria General

Carolina Aranda
Intendenta Municipal

Secretaría Gral.

INTENDENCIA

MUNICIPALIDAD DE
MARIANO ROQUE ALONSO

Boquerón esq. Ballivián | Tel.: (595 21) 752 202 - 754 540. | municipalidad.mralonso@gmail.com

Dirección de Obras

Pedro

MEMORANDUM 418/2019

DE	:	*Dirección de Obras e Infraestructura*
A	:	*Intendencia*
REF	:	*Pedido*
FECHA	:	*21 de Agosto de 2019*

A través del presente solicitamos la aprobación de plano de construcción de columbarios en el cementerio local.

Se adjunta plano.

Sin otro particular.-

Lic. Miguel A. López
Director
Dirección General de Obras e Infraestructura

A Secretaria Gral

Carolina Aranda F.
Intendente Municipal
Mariano Roque Alonso
21/08/19.

MUNICIPALIDAD DE M.R. ALONSO
Secretaría Privada
21 AGO. 2019
Recibido: Letisher
a las 1030 Horas

MUNICIPALIDAD DE M.R. ALONSO
SECRETARIA GENERAL
FECHA:
21 AGO. 2019
Hora: 11:10 horas
Recibido:

Roque Alonso
rayhuhar

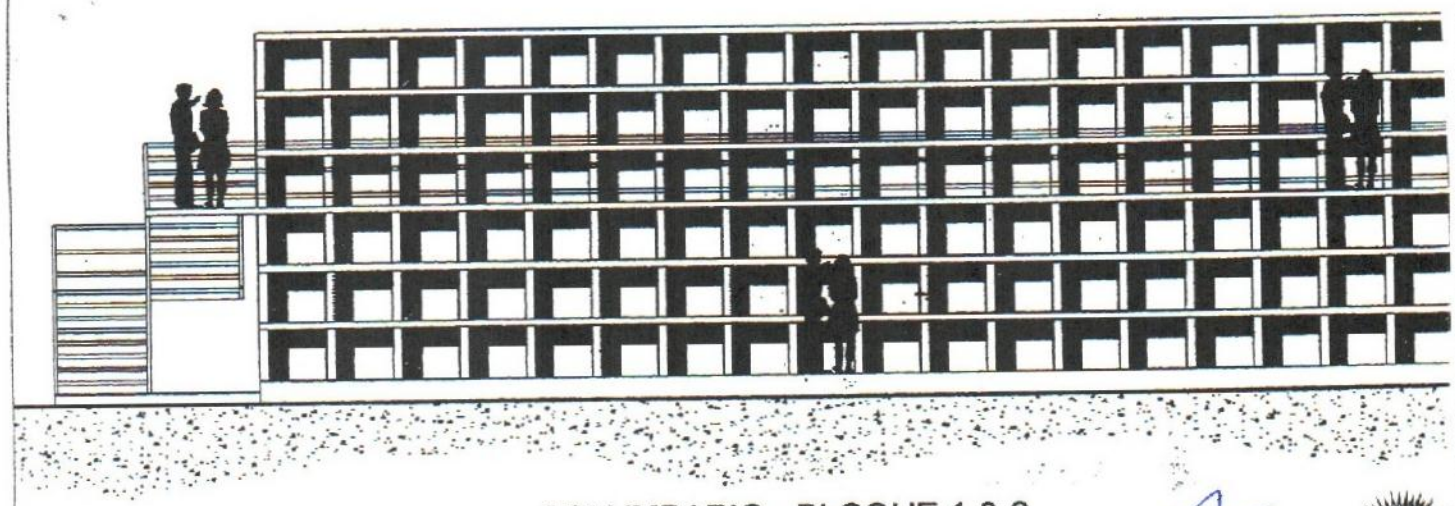

COLUMBARIO - BLOQUE 1 & 2
FACHADA PRINCIPAL
Escala:.....1/50

Lic. Miguel A. López
Director
Dirección General de Obras e Infraestructura

MUNICIPALIDAD DE MARIANO ROQUE ALONSO.	PROYECTO: CONSTRUCCIÓN DE COLUMBARIOS	ARQ ESC: 1/50	0

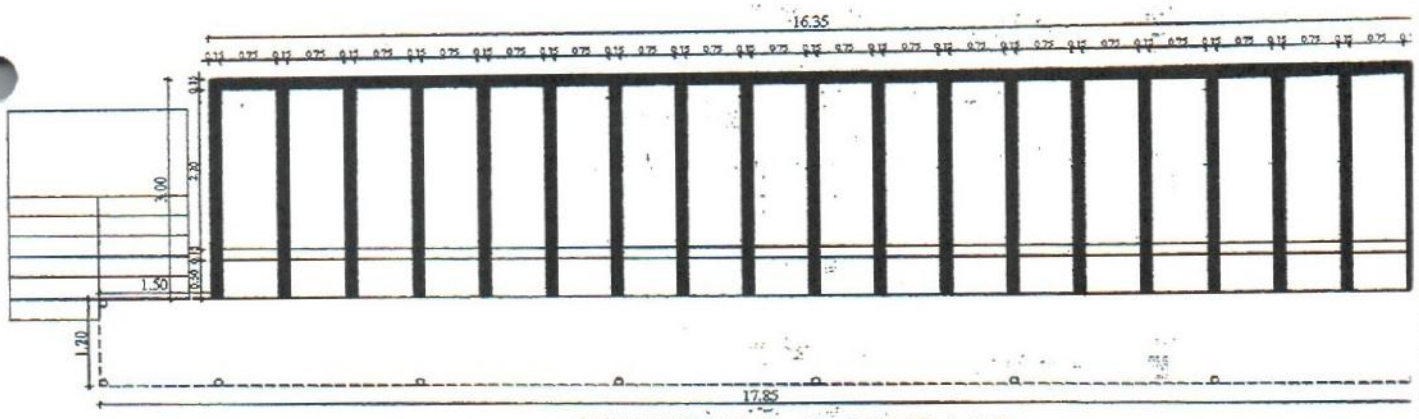

COLUMBARIO - BLOQUE 1 & 2
PLANTA TIPO DE ARQUITECTURA
Escala:.....1/50

Lic. Miguel A. López
Director
Dirección General de Obras e Infraestructura

MUNICIPALIDAD DE MARIANO ROQUE ALONSO.	PROYECTO: CONSTRUCCIÓN DE COLUMBARIOS	ARQ ESC: 1/50	0

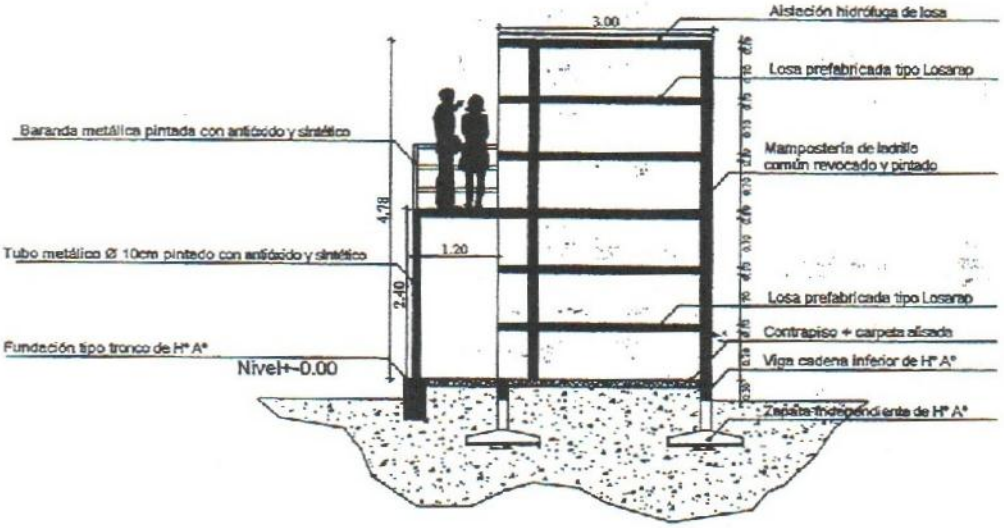

COLUMBARIO - BLOQUE 1 & 2
SECCIÓN TRANSVERSAL
Escala:.....1/50

Lic. Miguel A. López
Director
Dirección General de Obras e Infraestructura

MUNICIPALIDAD DE MARIANO ROQUE ALONSO.	PROYECTO: CONSTRUCCIÓN DE COLUMBARIOS	ARQ ESC: 1/50	C

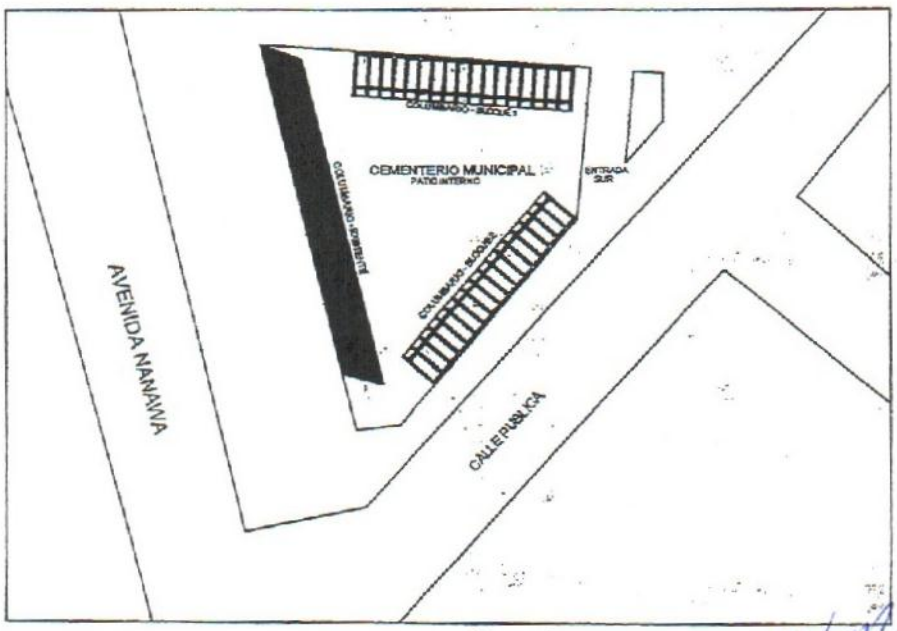

COLUMBARIO - BLOQUE 1 & 2
PLANTA DE UBICACIÓN
Escala:.....1/250

Lic. Miguel A. López
Director
Dirección General de Obras e Infraestructura

MUNICIPALIDAD DE MARIANO ROQUE ALONSO.	PROYECTO: CONSTRUCCIÓN DE COLUMBARIOS	ARQ ESC: 1/250	C

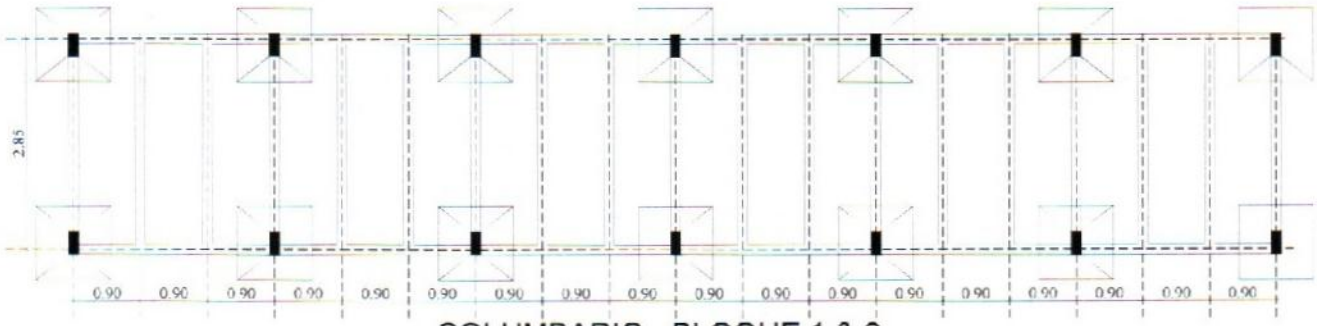

COLUMBARIO - BLOQUE 1 & 2
PLANTA TIPO DE FUNDACIÓN
Escala:.....1/50

MUNICIPALIDAD DE MARIANO ROQUE ALONSO.	PROYECTO: CONSTRUCCIÓN DE COLUMBARIOS	ARQ ESC: 1/50	01

Lic. Miguel A. López
Director
Dirección General de Obras e Infraestructura