PLANOS

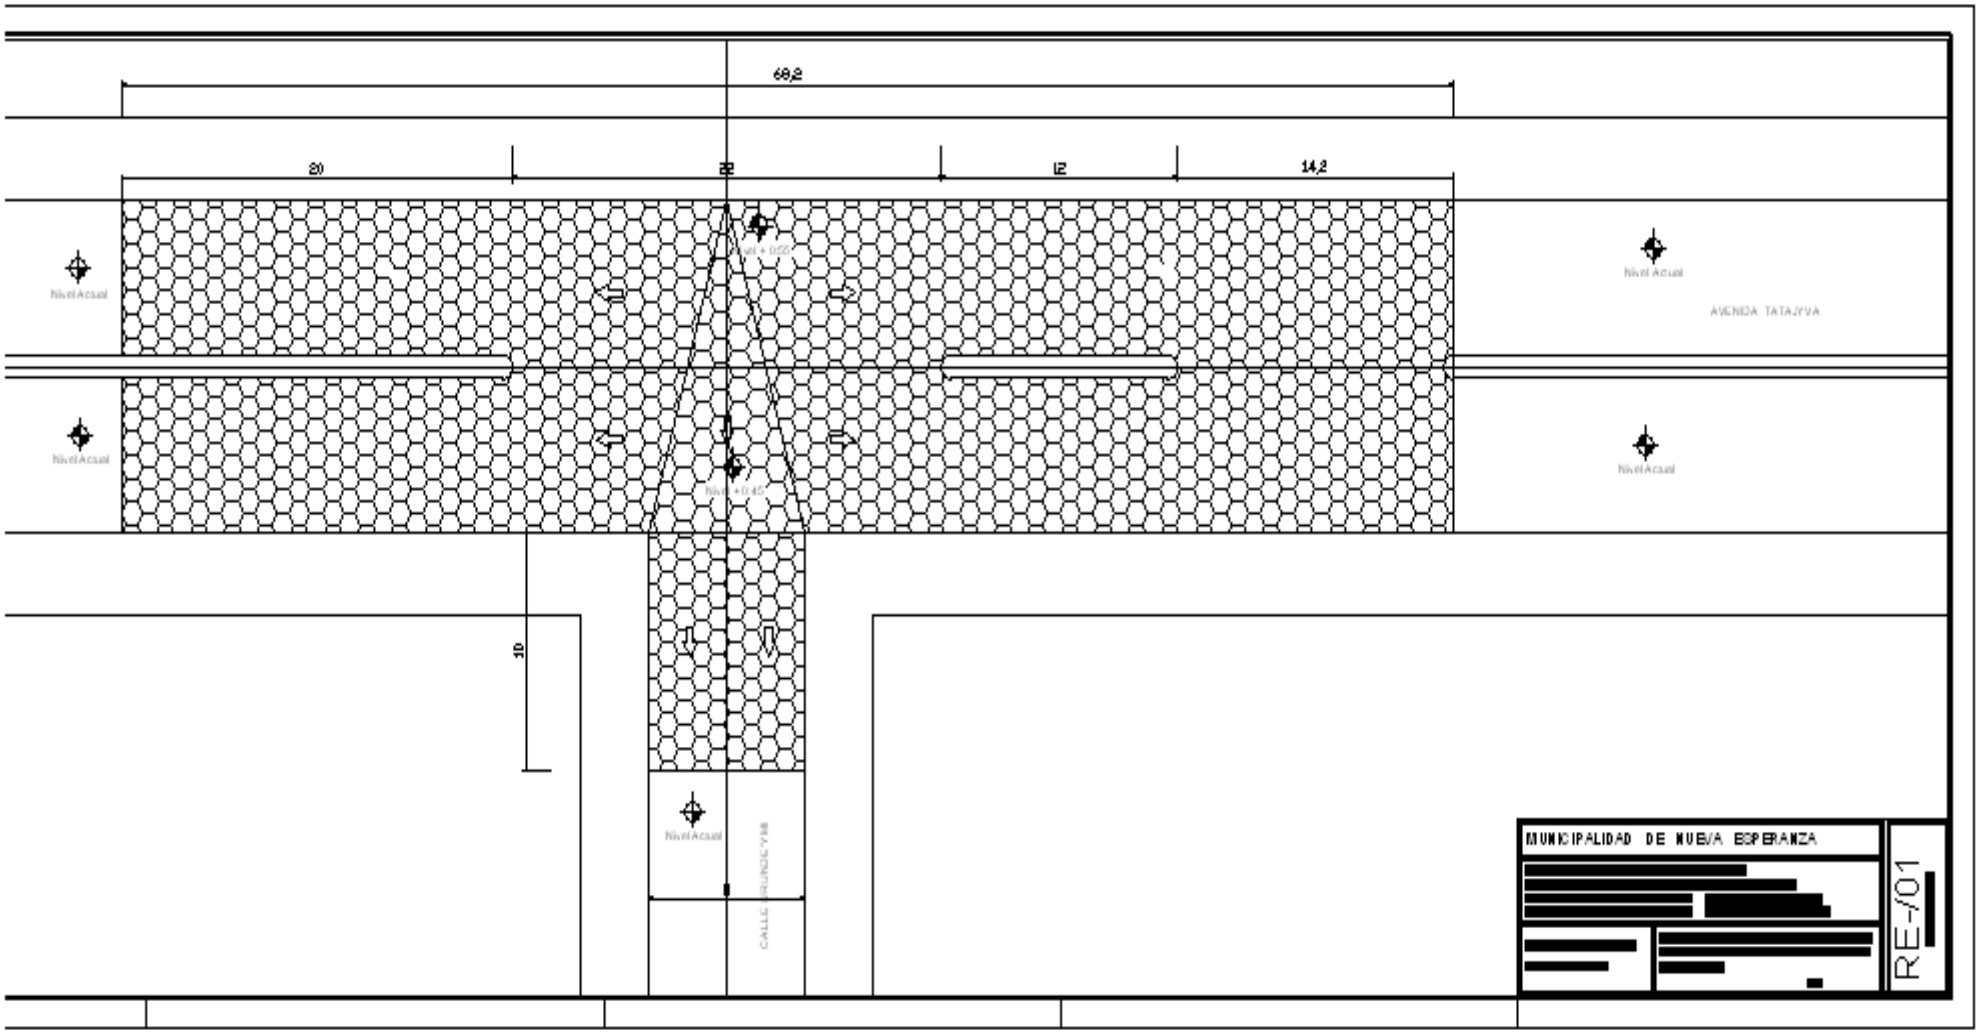
68,2
20
22
12
14,2
Nivel Actual
AVENIDA TATAJYVA
10
MUNICIPALIDAD DE NUEVA ESPERANZA
RE-/01

PLANOS

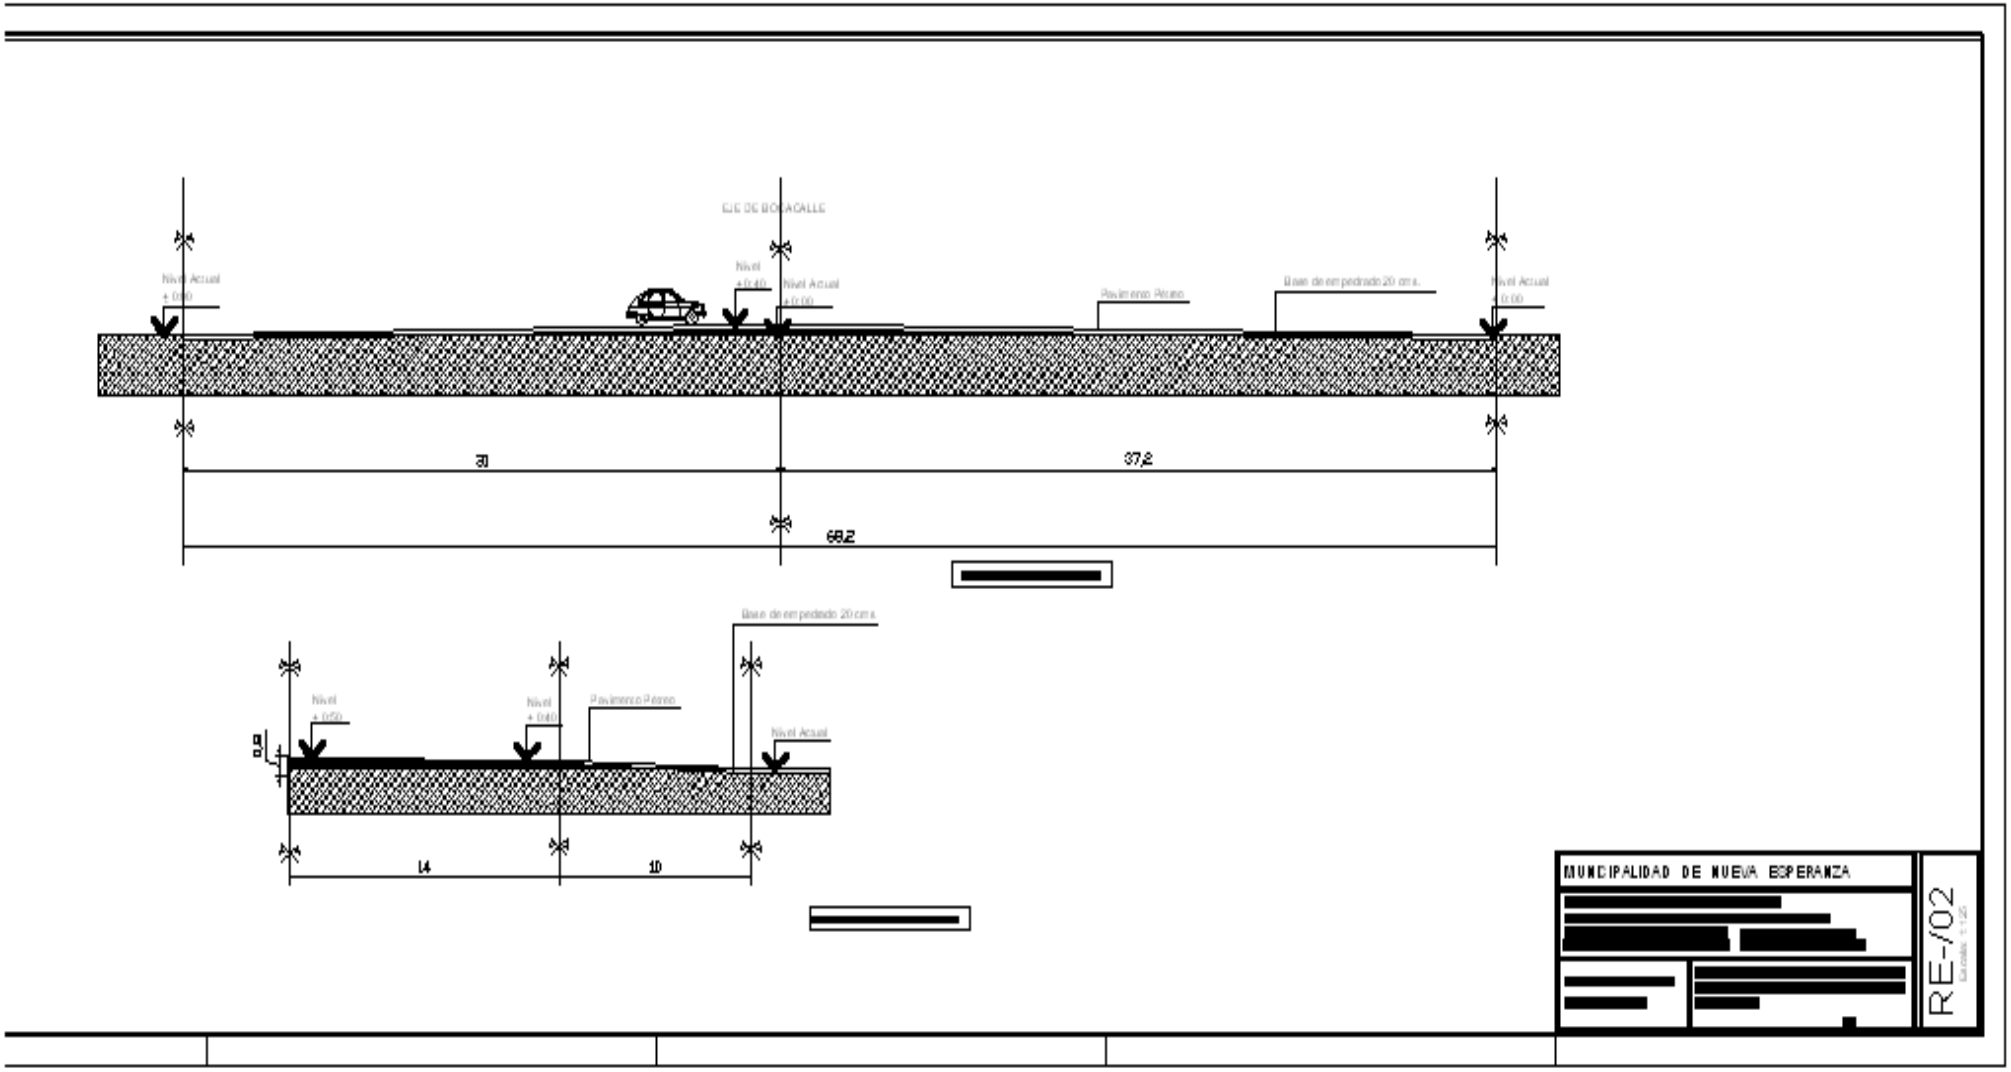
EJE DE BOCACALLE
Nivel Actual
+ 0.00
Nivel
+ 0.40
Nivel Actual
+ 0.00
Pavimento Pétreo
Base de empedrado 20 cm e.
Nivel Actual
+ 0.00
30
37,2
68,2
Base de empedrado 20 cm e.
Nivel
+ 0.00
Nivel
+ 0.40
Pavimento Pétreo
Nivel Actual
0.9
14
10
MUNICIPALIDAD DE NUEVA ESPERANZA
RE-/02