PAVIMENTO TIPO ADOQUINADO DE DOBLE CARRIL - 500,00 ml

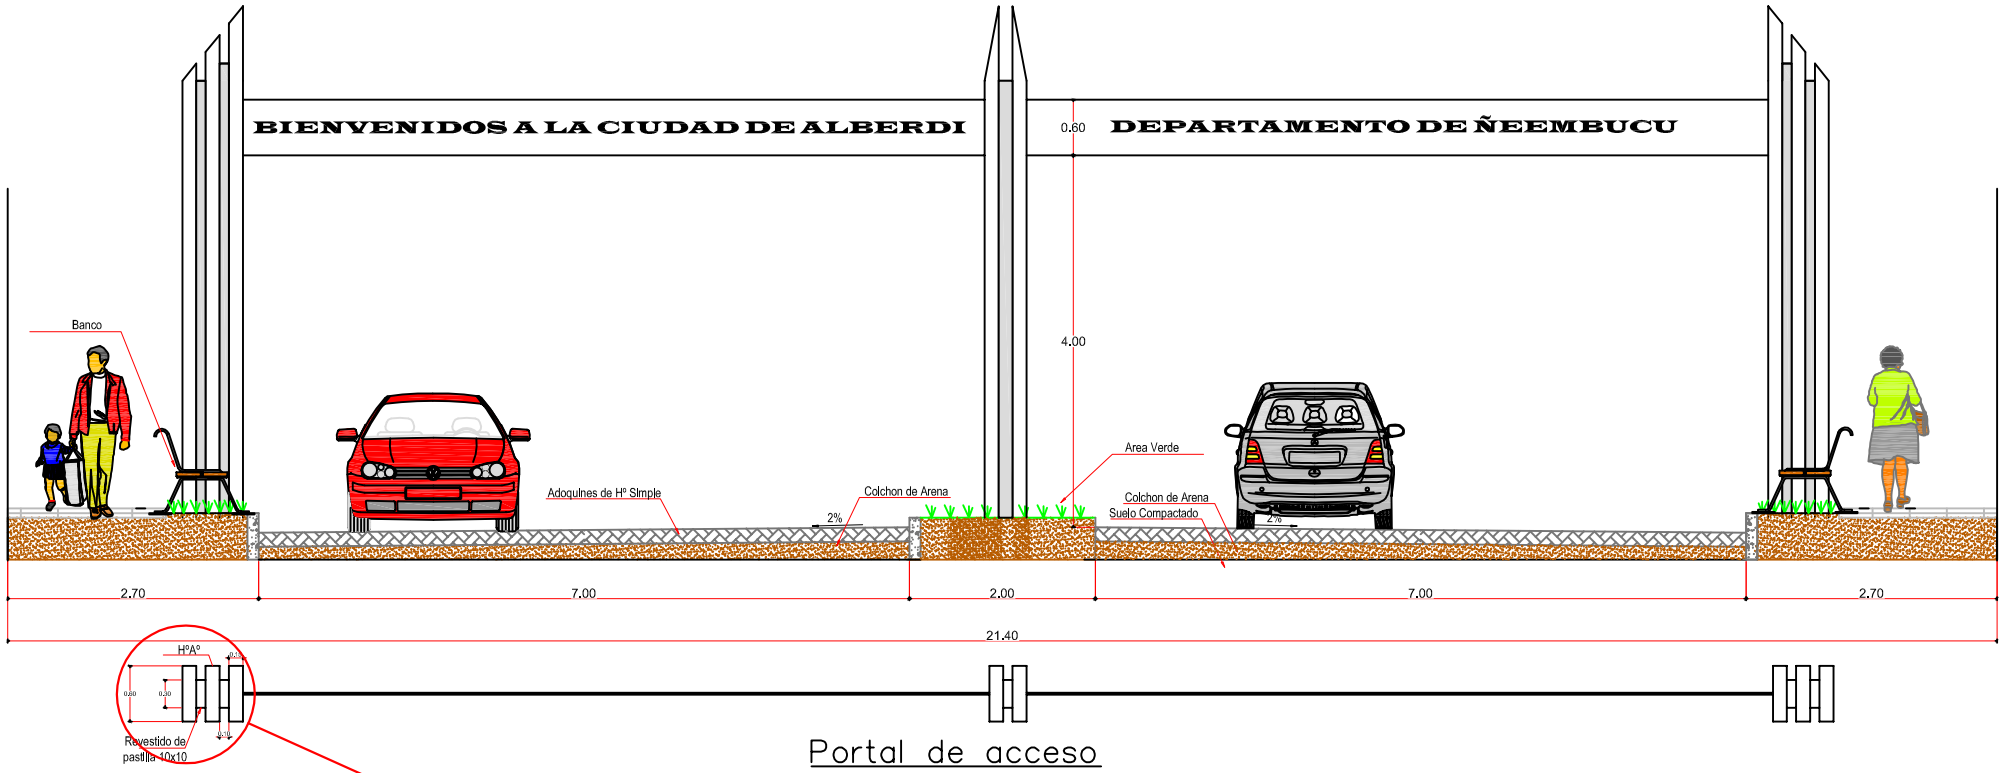

Portal de acceso

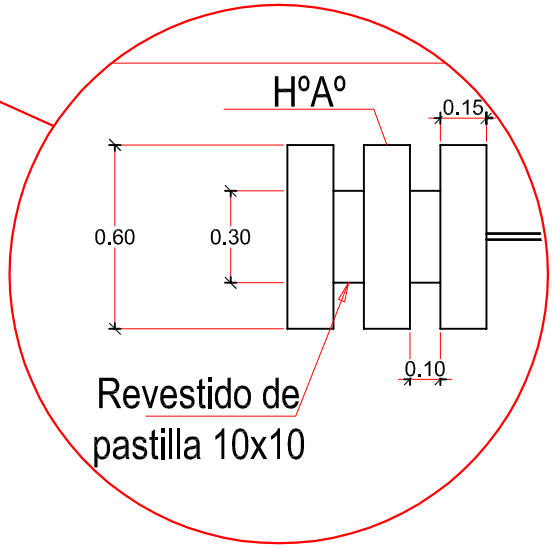

GOBERNACION DE ÑEEMBUCÚ		
MEJORAMIENTO DE ACCESO - ALBERDI 500,00 ml de adoquinado en doble carril y portal de acceso a la ciudad		
RESPONSABLE: ARQ. LUIS AYALA	Escala 1:500	CADISTA: AN. MARIANO SAUCEDO AVILA A3