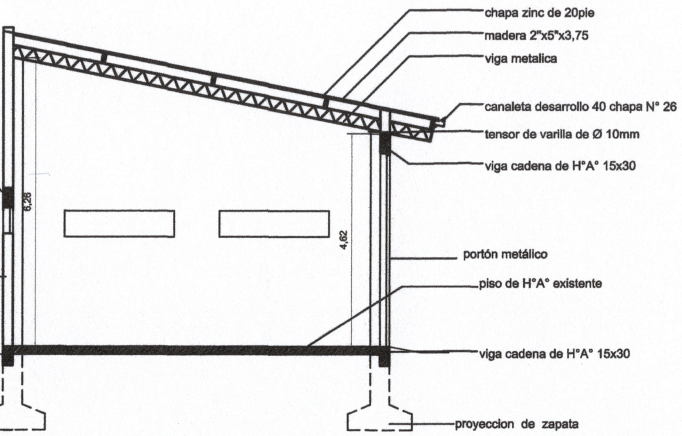

CORTE TRANSVERSAL A-A
Escala : 1:50

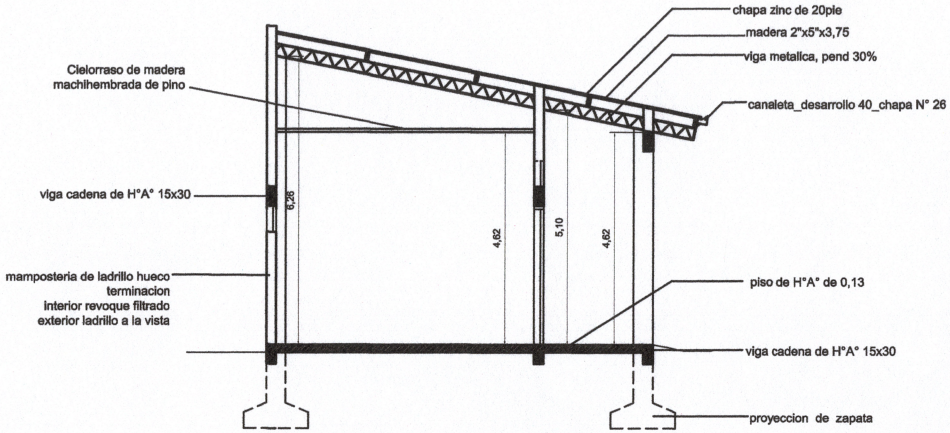

CORTE TRANSVERSAL B-B
Escala : 1:50

02
N° de Lámina

PROYECTO: Depósitos, Medio Ambiente y Desarrollo
Ubicación : Carajá Oeste y Avenida Hindenburg
Propietario : Gobernación de Boquerón
Dirección : Carajá Oeste y Avenida Hindenburg
Profesional : Ing. Victor Cerquetti
Dirección : Pdte Gondra 427-S Filadelfia Pat. Prof. Nº : 000112
Superficie a Construir: 192,60 m2 Superficie del terreno: 31.530 m2
Cta. Cte. Ctral. Nº : Finca N°1.085, Padrón N°3.577, Cert. de Catastro N°44086
Propietario Profesional