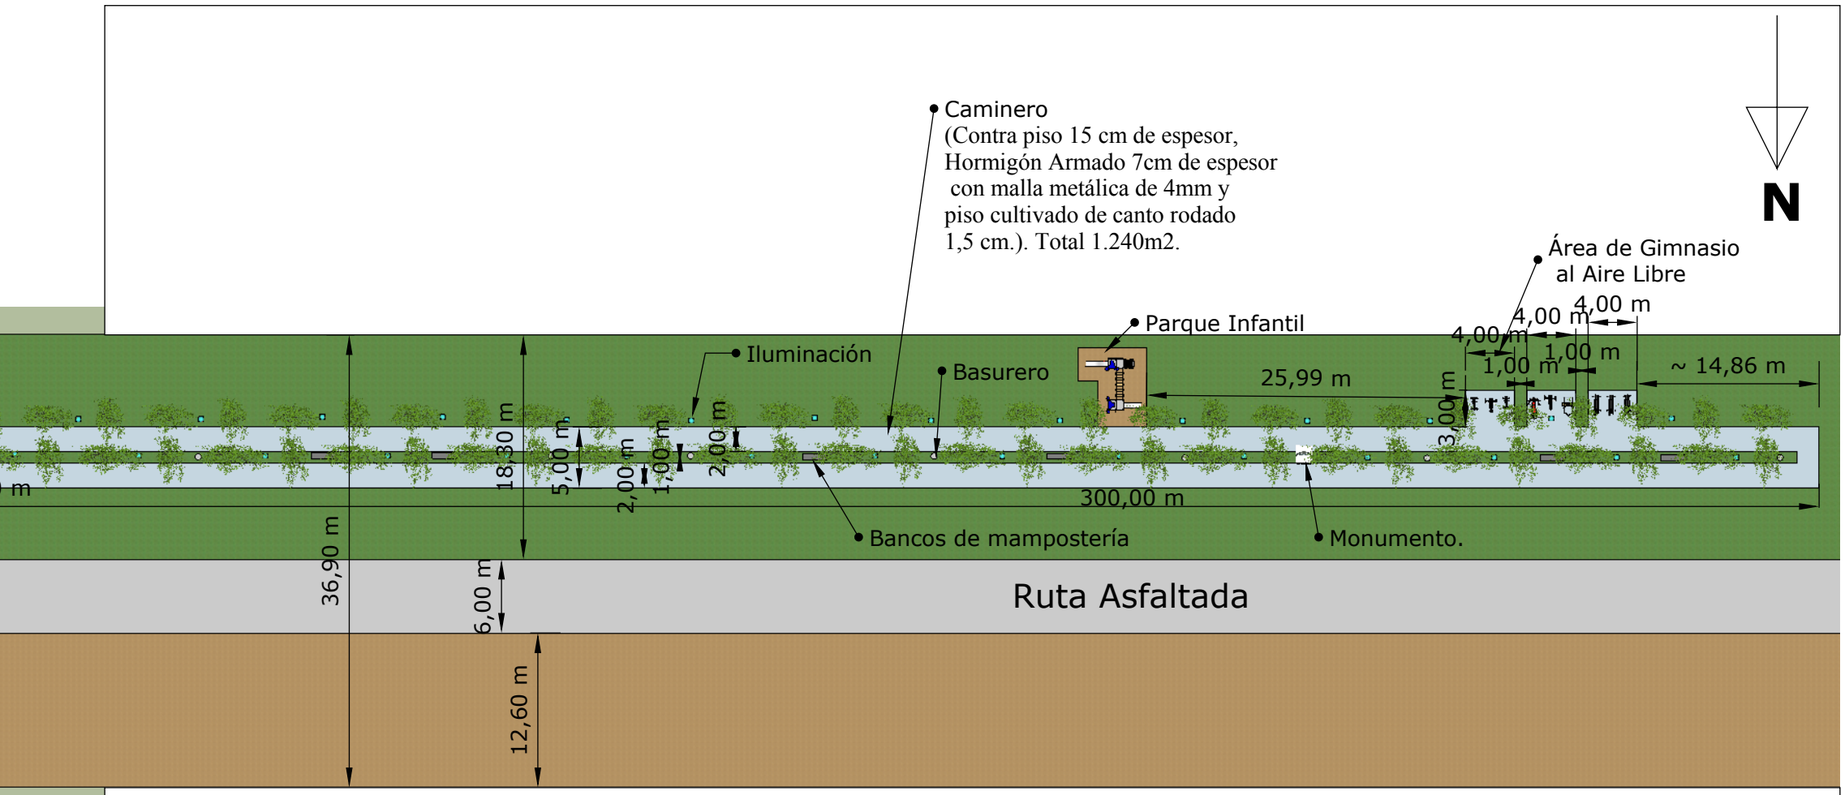

Planta

Esc. 1:500