Arq. Daiane Schalenberger
Elaboración de proyectos
Municipalidad de Iruña

Daiane Schalenberger
ARQUITECTA
M.O.P.C.
Registro N° 2376

Planta de ubicación
escala 1-750

MUNICIPALIDAD DE IRUÑA

Ubicación: Iruña, Centro

Departamenton de obras

Año: 2023

hoja A4

Obra: "Construccion alcantarilla en la avda. 7 de Julio y calle Doña Angelina Massambini"

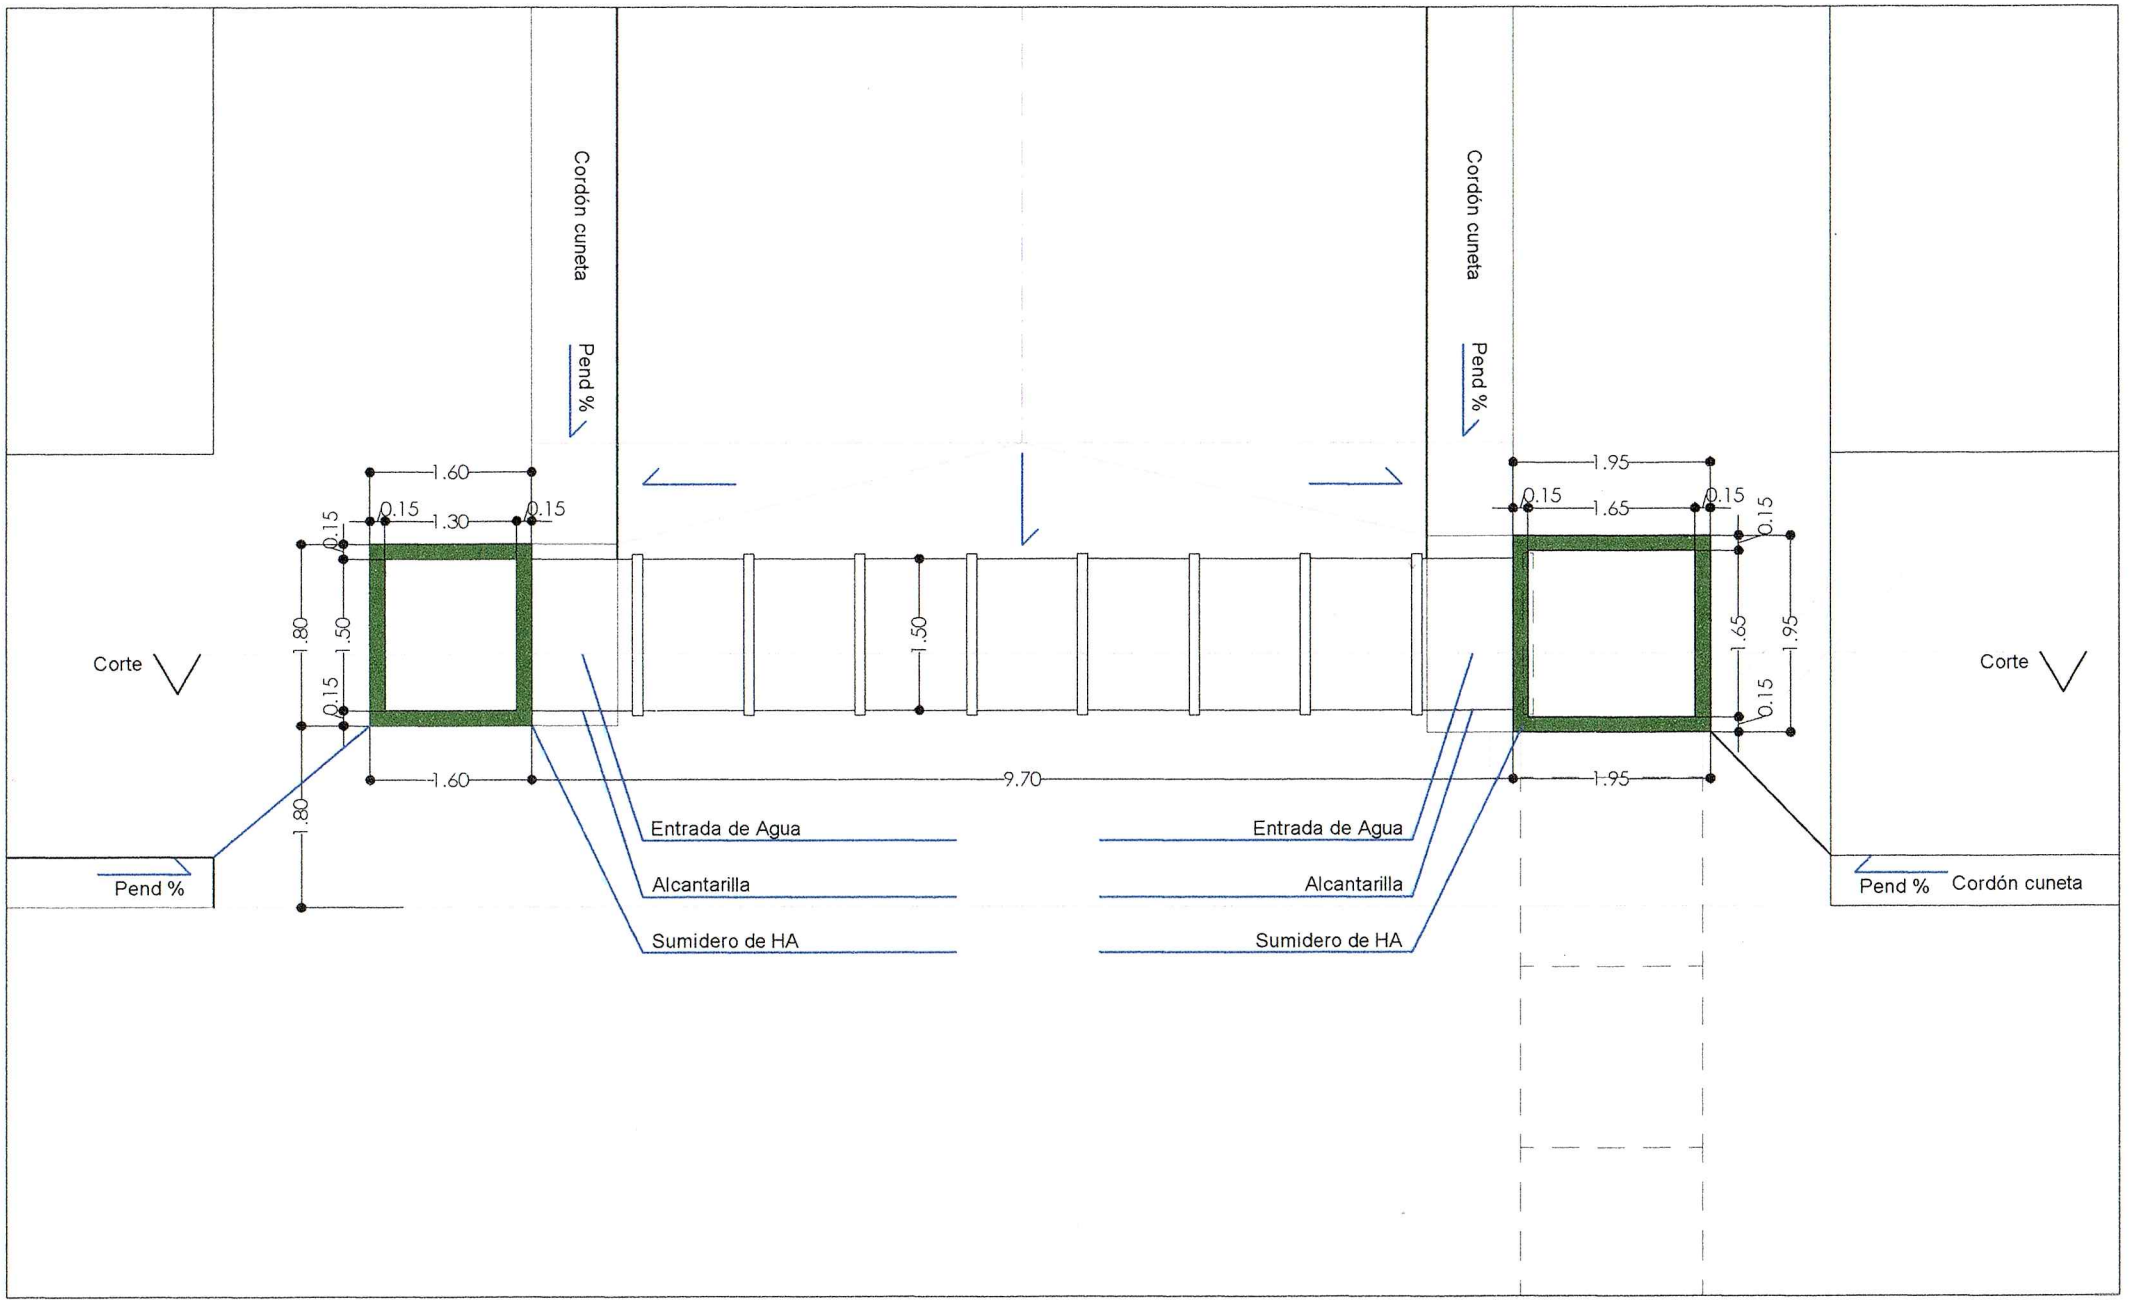

Arq. Dajane Schalenberger
Elaboración de proyectos
Municipalidad de Iruña

Dajane Schalenberger
ARQUITECTA
M.O.P.C.
Registro N° 2276

Planta
escala 1-75

MUNICIPALIDAD DE IRUÑA

Ubicación: Iruña, Centro

Departamenton de obras

Año: 2023

hoja A4

Obra: "Construccion alcantarilla en la avda. 7 de Julio y calle Doña Angelina Massambini"

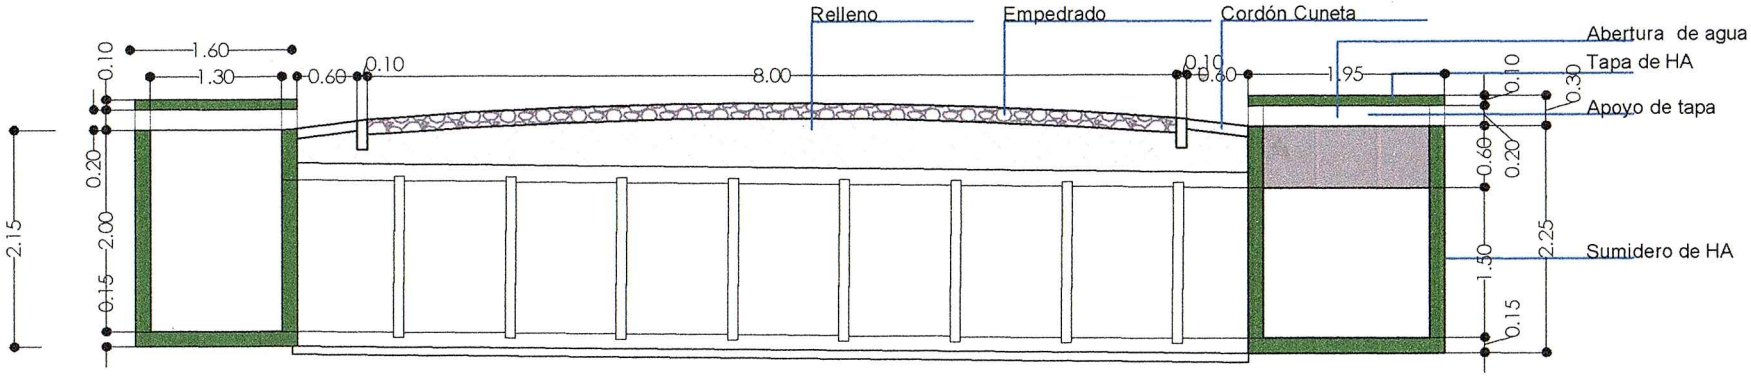

Arq. Daiane Schalenberger
Elaboración de proyectos
Municipalidad de Iruña

Daiane Schalenberger
ARQUITECTA
M.O.P.C.
Registro N° 2376

Corte
escala 1-75

MUNICIPALIDAD DE IRUÑA

Ubicación: Iruña, Centro

Departamenton de obras

Año: 2023

hoja A4

Obra: "Construccion alcantarilla en la avda. 7 de Julio y calle Doña Angelina Massambini"