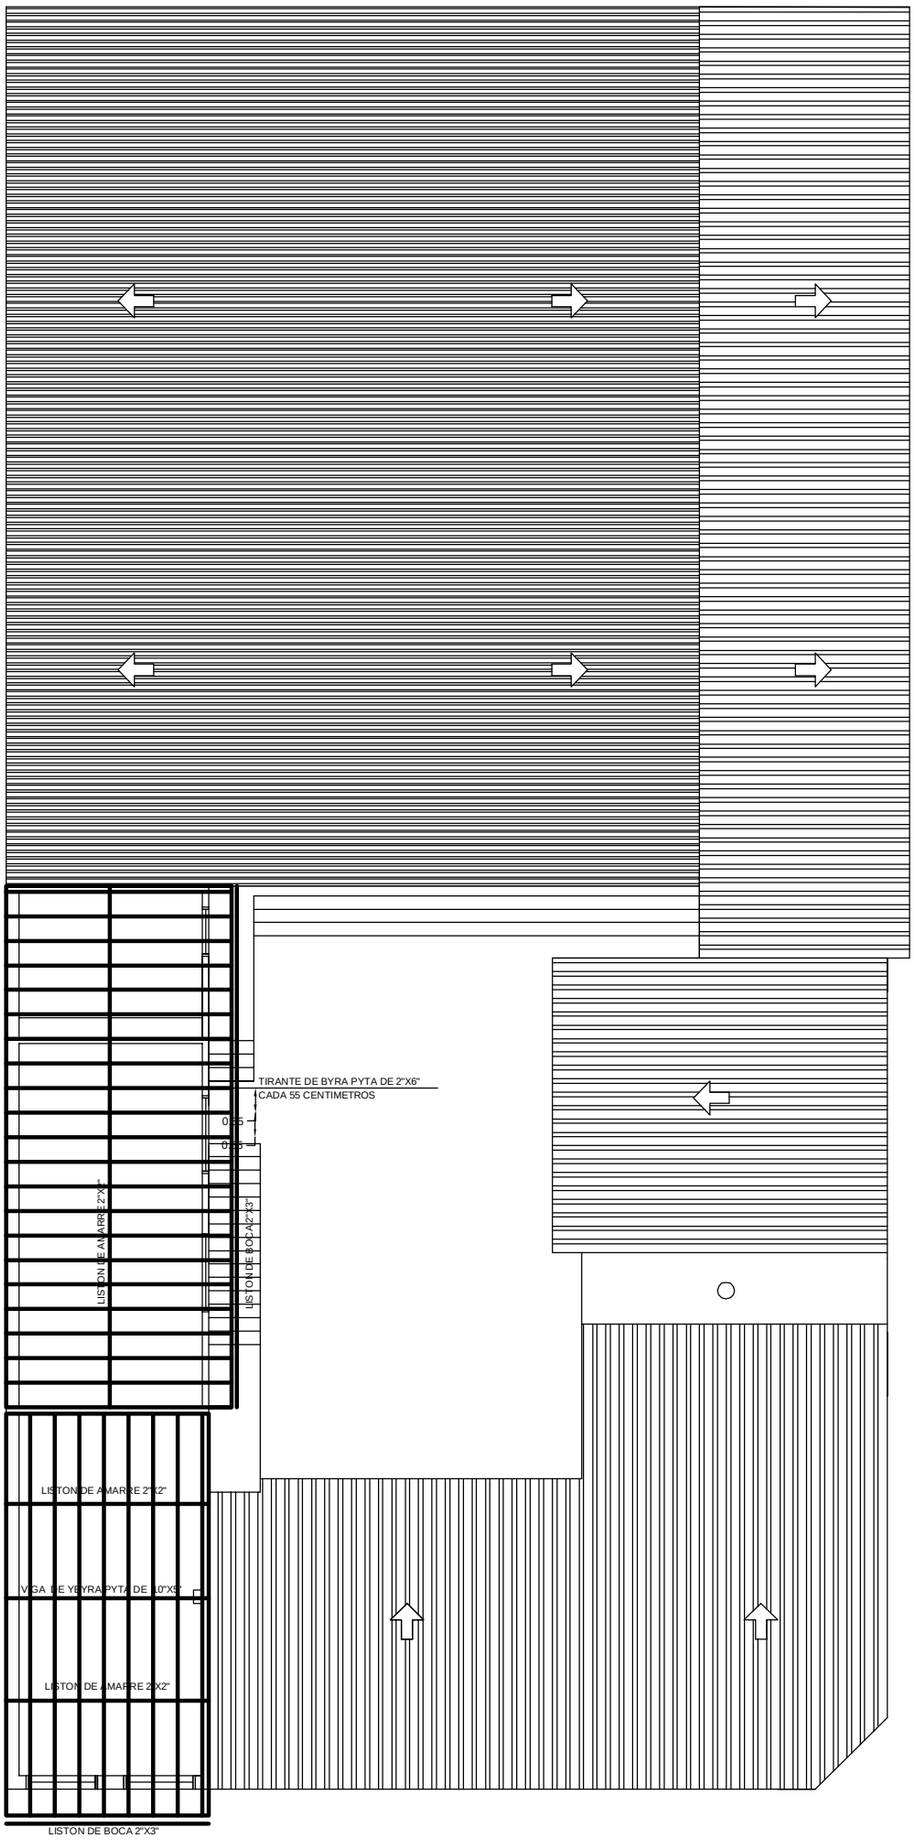

PLANTA BAJA
PLANTA DE TECHO
ESCALA 1/100

PROYECTO: REFACCION DE AULAS			
PROPIETARIO:	ESCUELA NACIONAL DE COMERCIO	UBICACION:	MCAL. ESTIGARRIBIA ESQ. DEF. DEL CHACO
PROFESIONAL:	ARQ. VICTOR MANUEL PANIAGUA	CIUDAD:	YAGUARON
PROFESIONAL		PROPIETARIO	