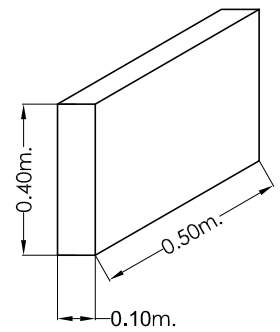

Axonometría
Cordón de Hº
Esc: 1:20

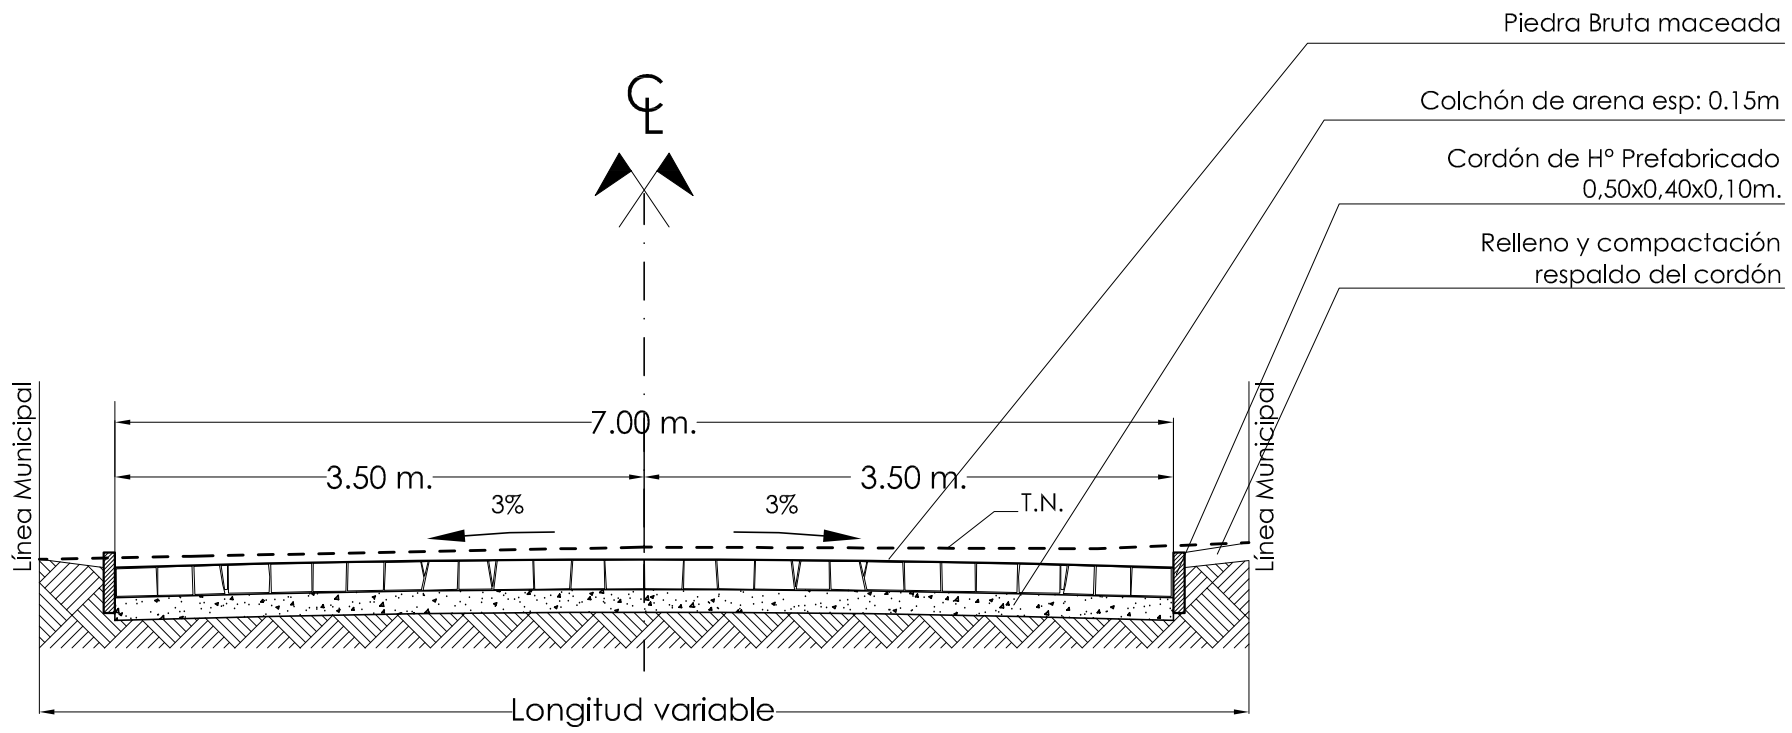

Perfil Tipo de la Calzada
Esc: 1:50

PERFIL TIPO CALZADA DEL EMPEDRADO
Esc: 1:50

"CONSTRUCCION DE EMPEDRADO DE CALLES DEL BARRIO YATAYTY

LAMINA: 2