ALCANTARIILLADO

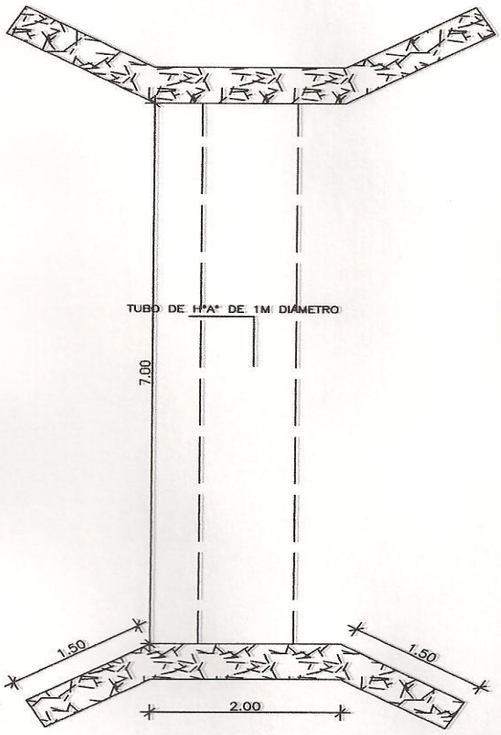

PLANTA ARQUITECTONICA

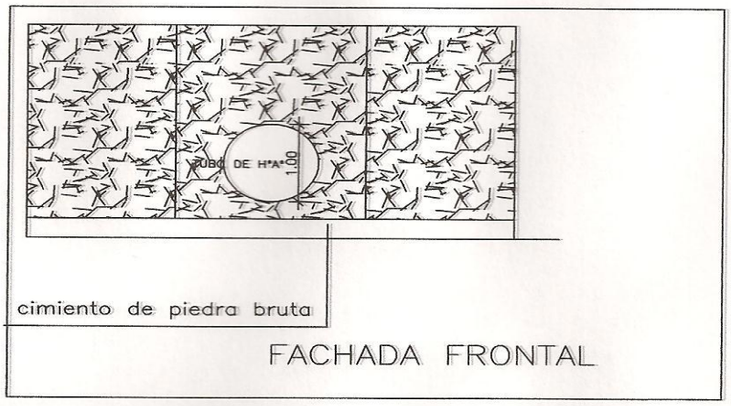

FACHADA FRONTAL

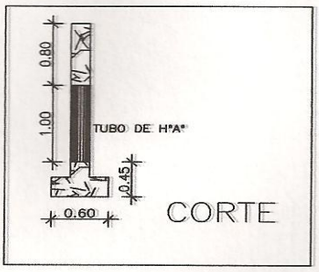

CORTE

MUNICIPALIDAD DE MBARACAYÚ
INTENDENTE: Edir Eduar Lermen
PROYECTO: Alcantarillado con cabecera de muron de piedra
UBICACIÓN: Puerto Indio - Km 47
Elaboración de Proyecto : Arq. Ana Nidia Ortiz D.
AÑO. 2.011.-

PLANO No: 01

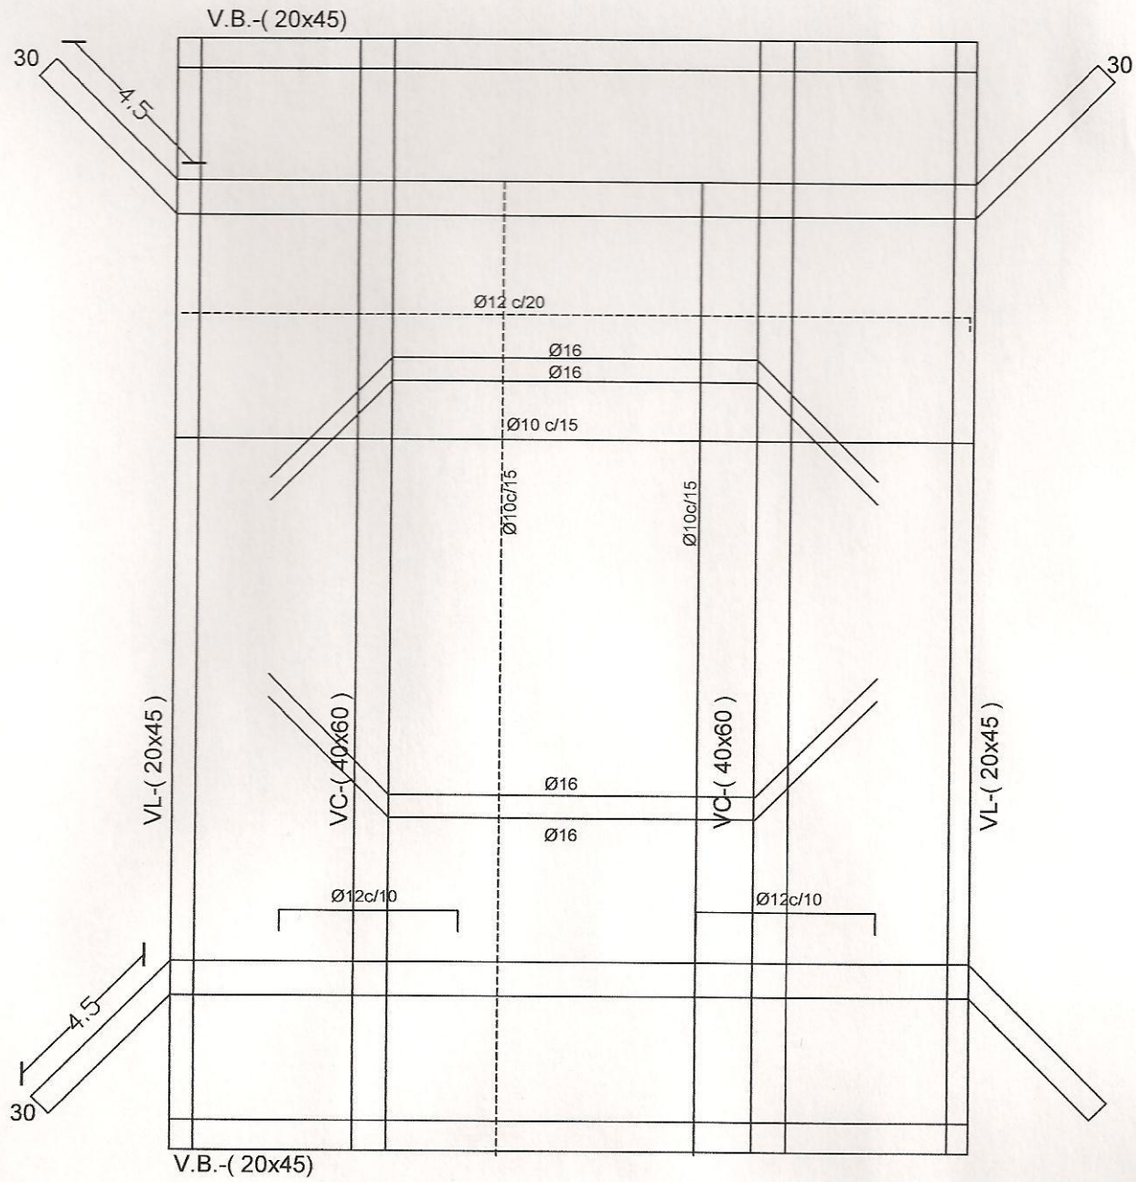

PLANTA ARMADURA

MUNICIPALIDAD DE MBARACAYÚ
INTENDENTE: Edir Eduar Lermen
OBRA: Construcción de Puente de HºAº
UBICACIÓN: Limoy
ELABORACIÓN: Arq. Ana Nidia Ortiz
AÑO: 2.011

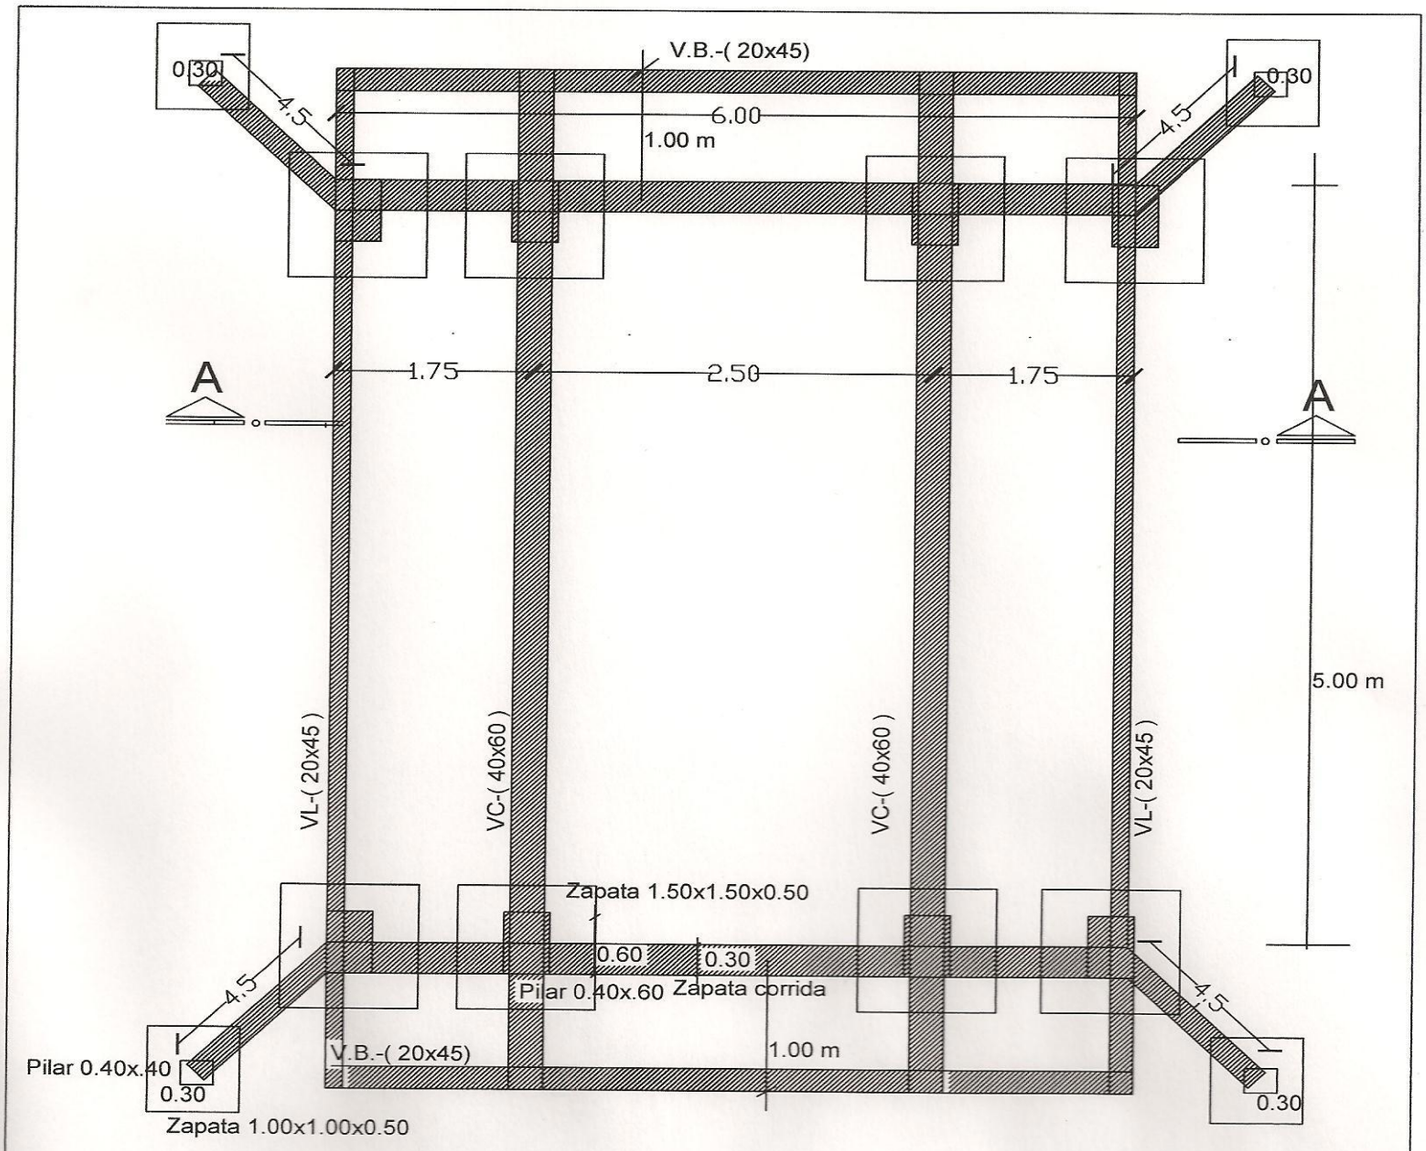

PLANTA ENCOFRADO

MUNICIPALIDAD DE MBARACAYÚ
INTENDENTE: Edir Eduar Lermen
OBRA: Construcción de Puente de HºAº
UBICACIÓN: Limoy
ELABORACIÓN: Arq. Ana Nidia Ortiz
AÑO: 2 011

PLANO No 02

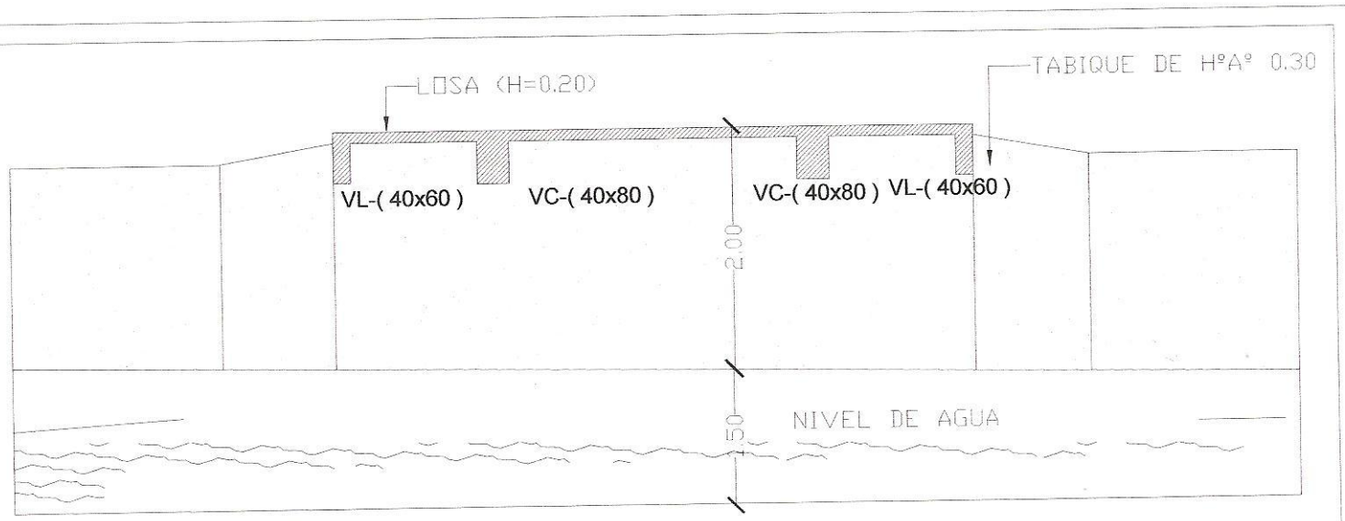

CORTE A-A

VC 0.40X0.60

VIGAS-DETALLES DE ARMADURAS

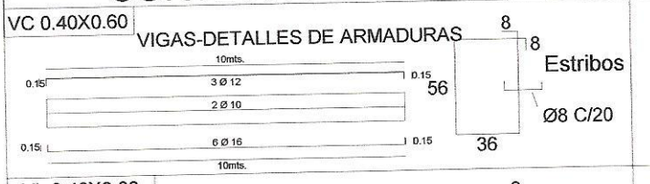

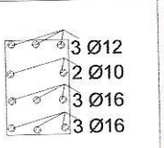

Los Detalles de las armaduras y los cálculos estructurales pueden ser modificados antes del inicio de la construcción, previo acuerdo entre las partes.

VL 0.40X0.80

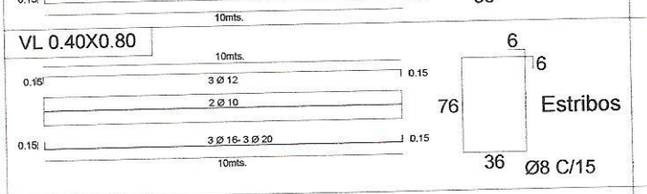

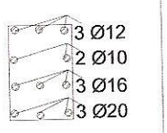

VB 0.20X0.45

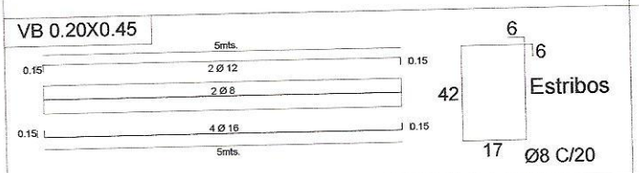

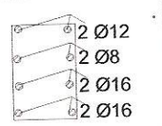

DETALLE DE ZAPATA

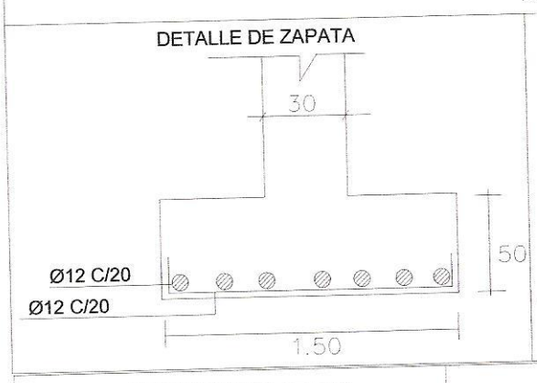

DETALLE DE ZAPATA CORRIDA

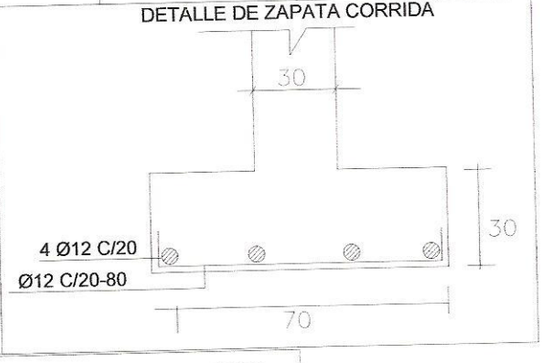

DETALLE DE PILARES 1

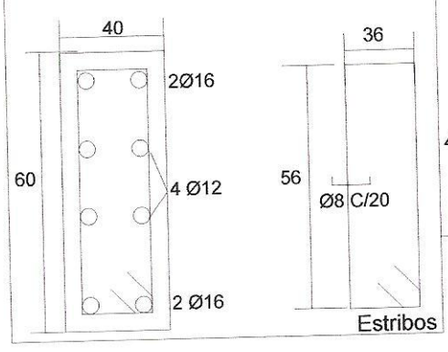

DETALLE DE PILARES 2

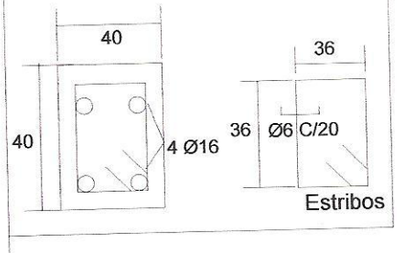

MUNICIPALIDAD DE MBARACAYÚ
INTENDENTE: Edir Eduar Lermen
OBRA: Construcción de Puente de HºAº
UBICACIÓN:Gleba 4 Fondo
ELABORACIÓN:Arq. Ana Nidia Ortiz
AÑO: 2.011

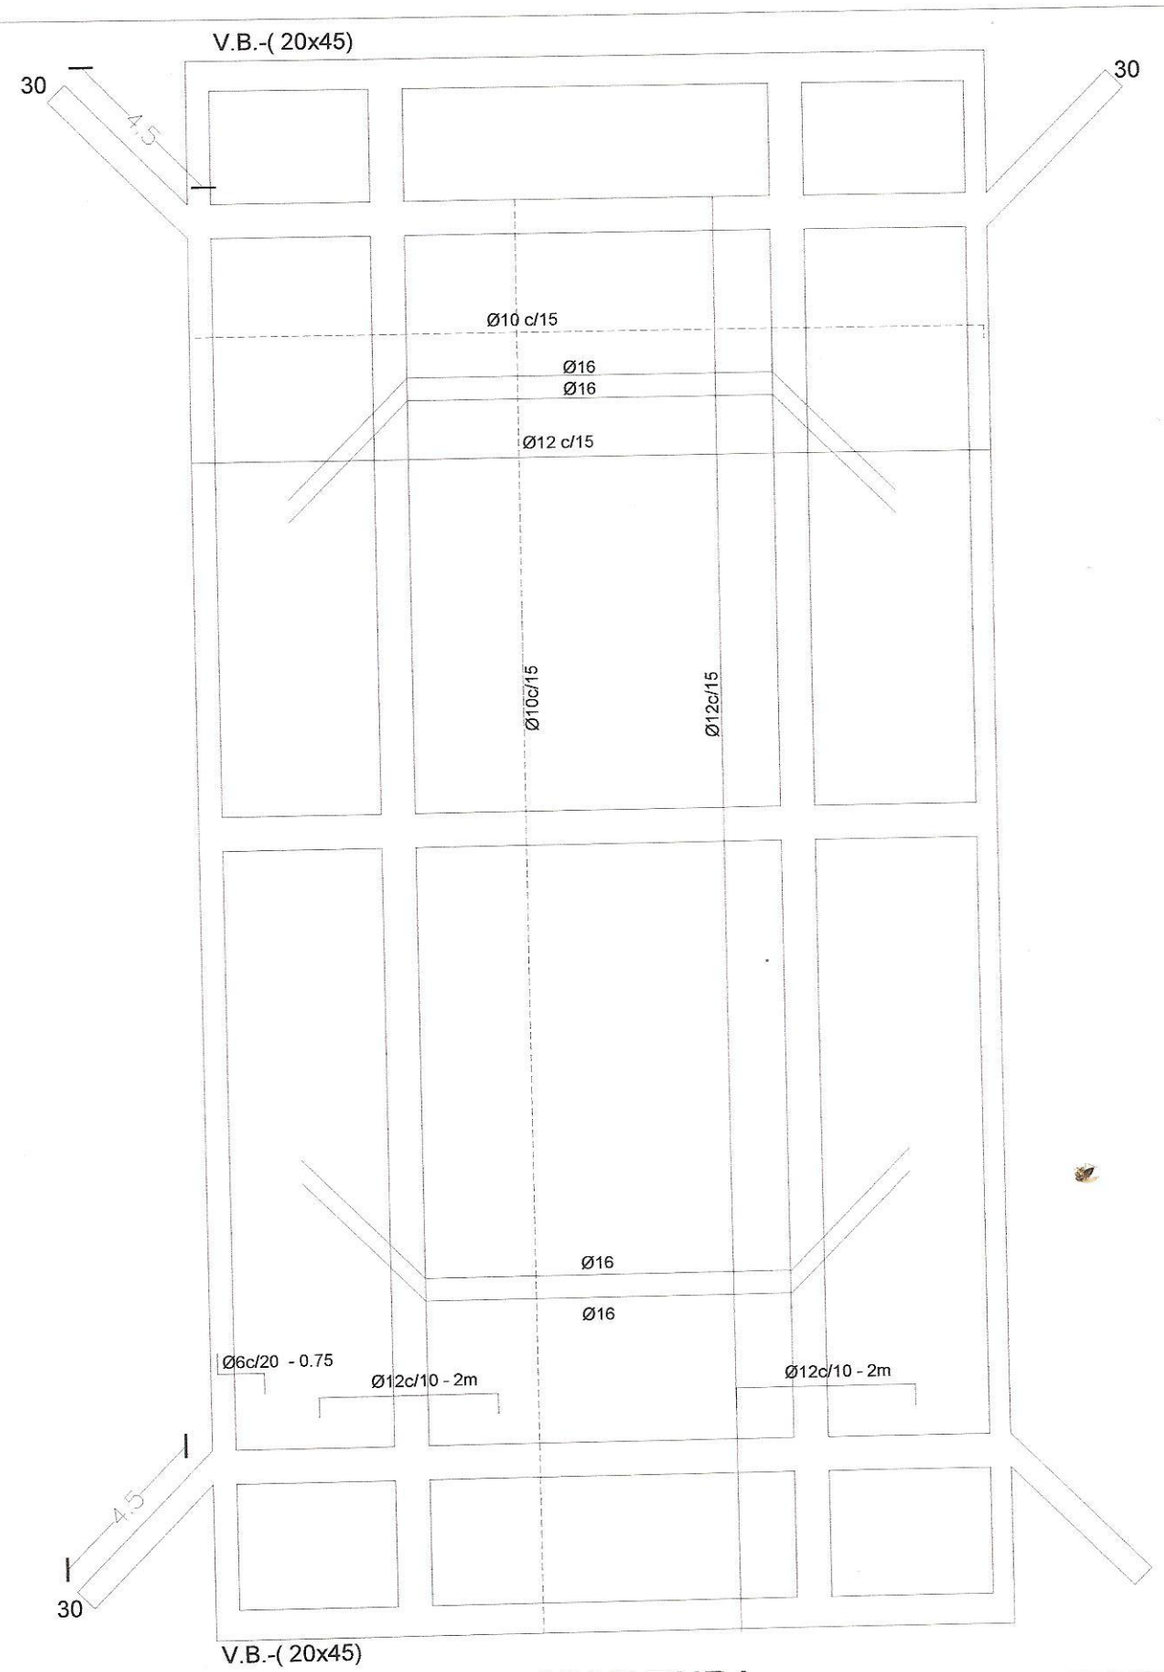

PLANTA ARMADURA

MUNICIPALIDAD DE MBARACAYÚ
INTENDENTE: Edir Eduar Lermen
OBRA: Construcción de Puente de HºAº
UBICACIÓN:Gleba 4 Fondo
ELABORACIÓN:Arq. Ana Nidia Ortiz
AÑO: 2.011

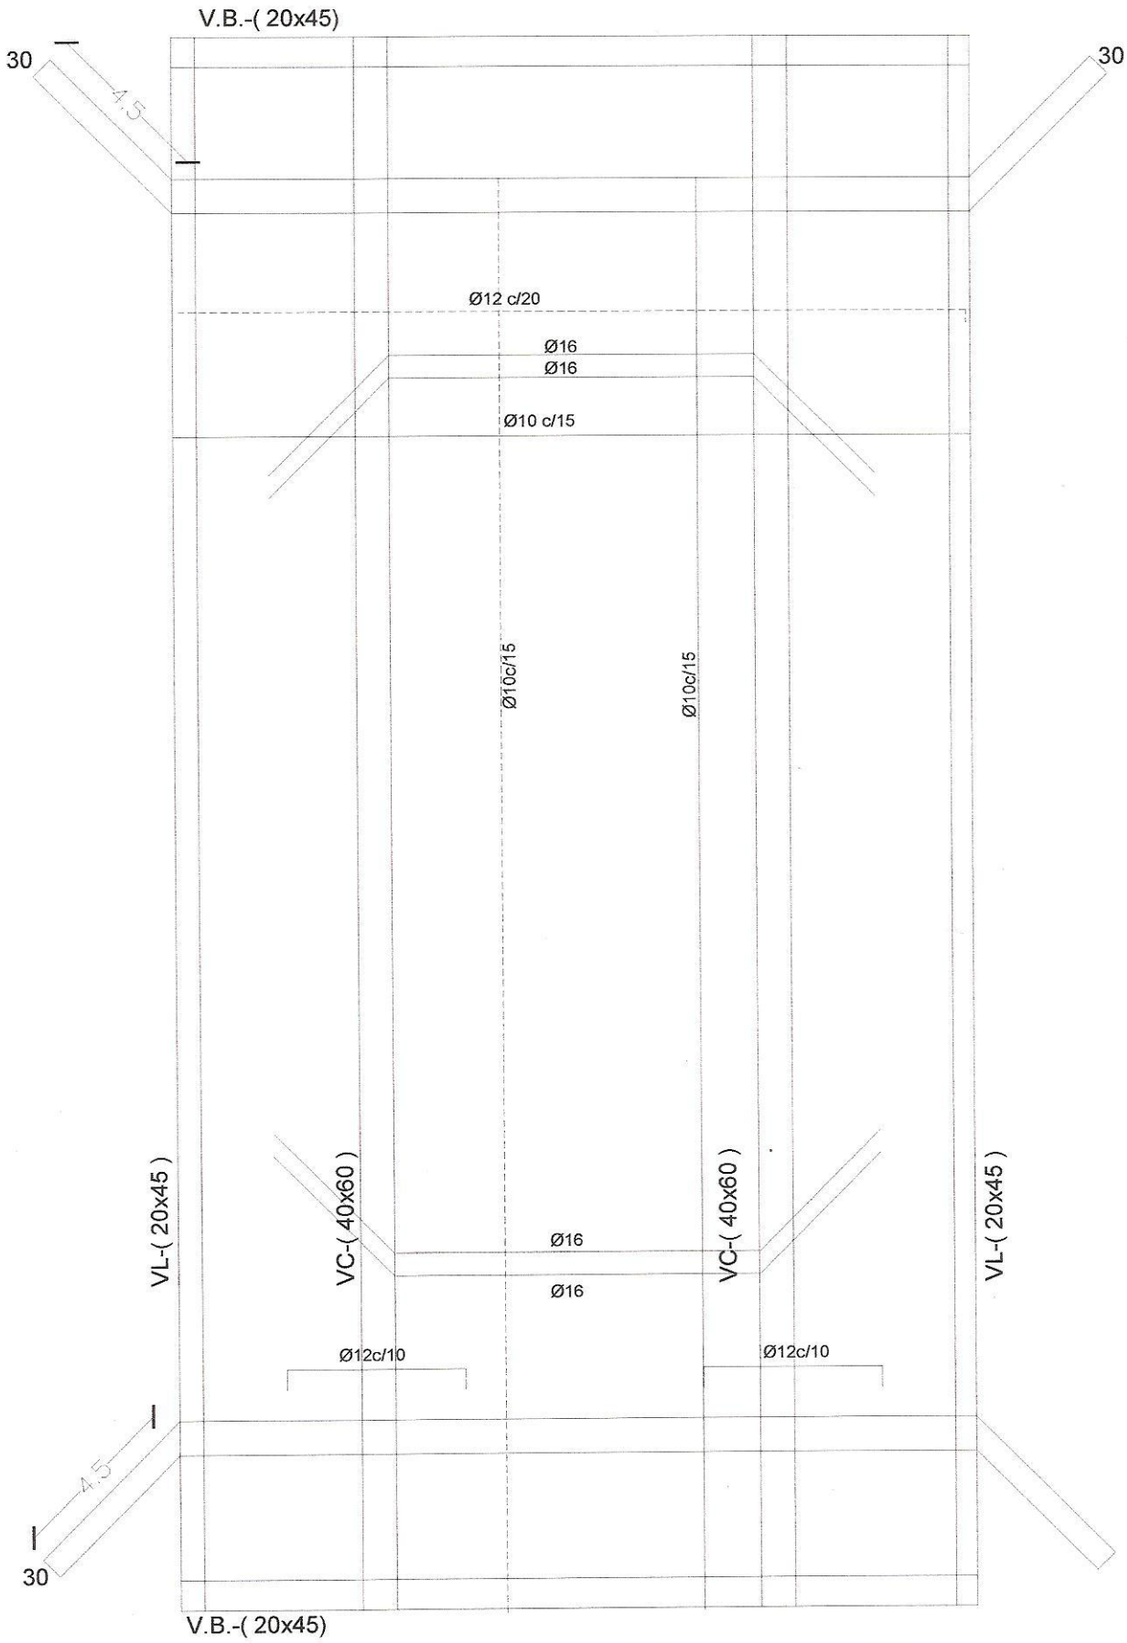

PLANTA ARMADURA

MUNICIPALIDAD DE MBARACAYÚ
INTENDENTE: Edir Eduar Lermen
OBRA: Construcción de Puente de HºAº
UBICACIÓN: Gral. Díaz
ELABORACIÓN: Arq. Ana Nidia Ortiz
AÑO: 2.011

PLANO No 03

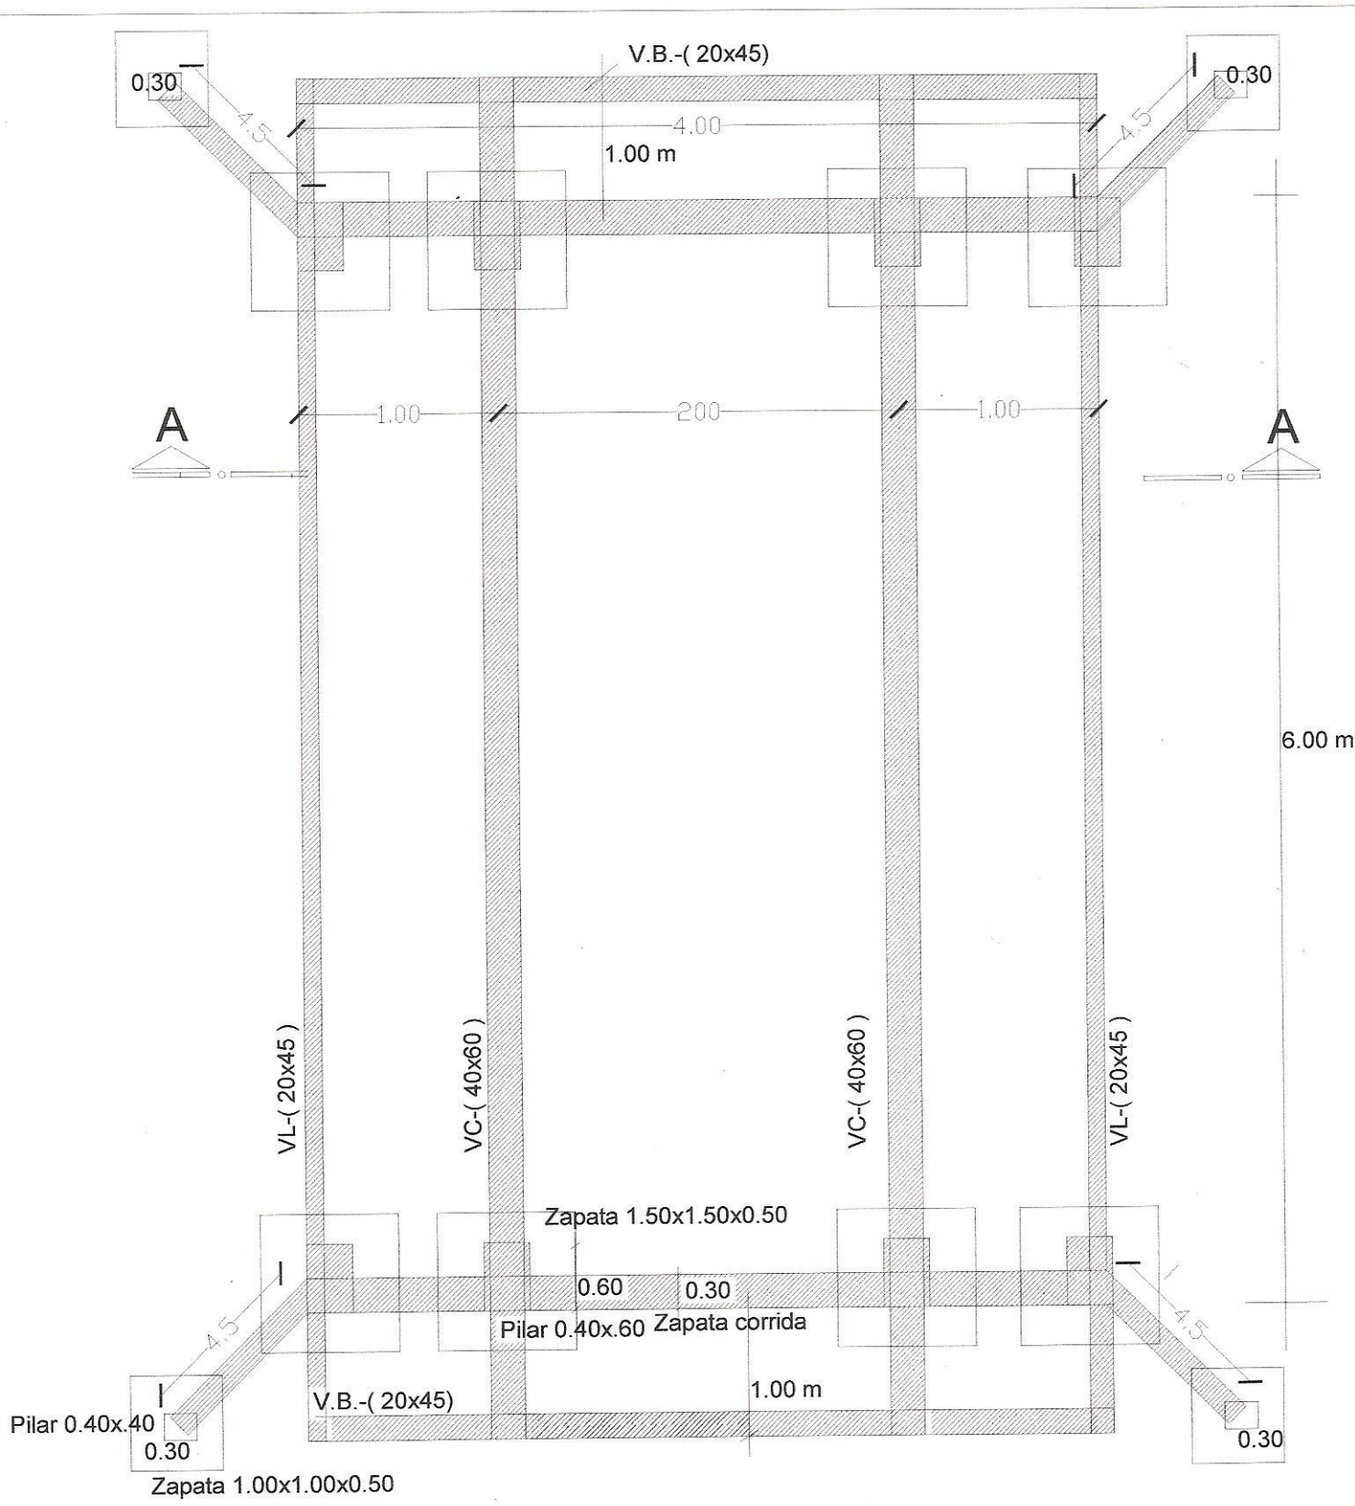

PLANTA ENCOFRADO

MUNICIPALIDAD DE MBARACAYÚ
INTENDENTE: Edir Eduar Lermen
OBRA: Construcción de Puente de HºAº
UBICACIÓN: Gral. Díaz
ELABORACIÓN: Arq. Ana Nidia Ortiz
AÑO: 2.011

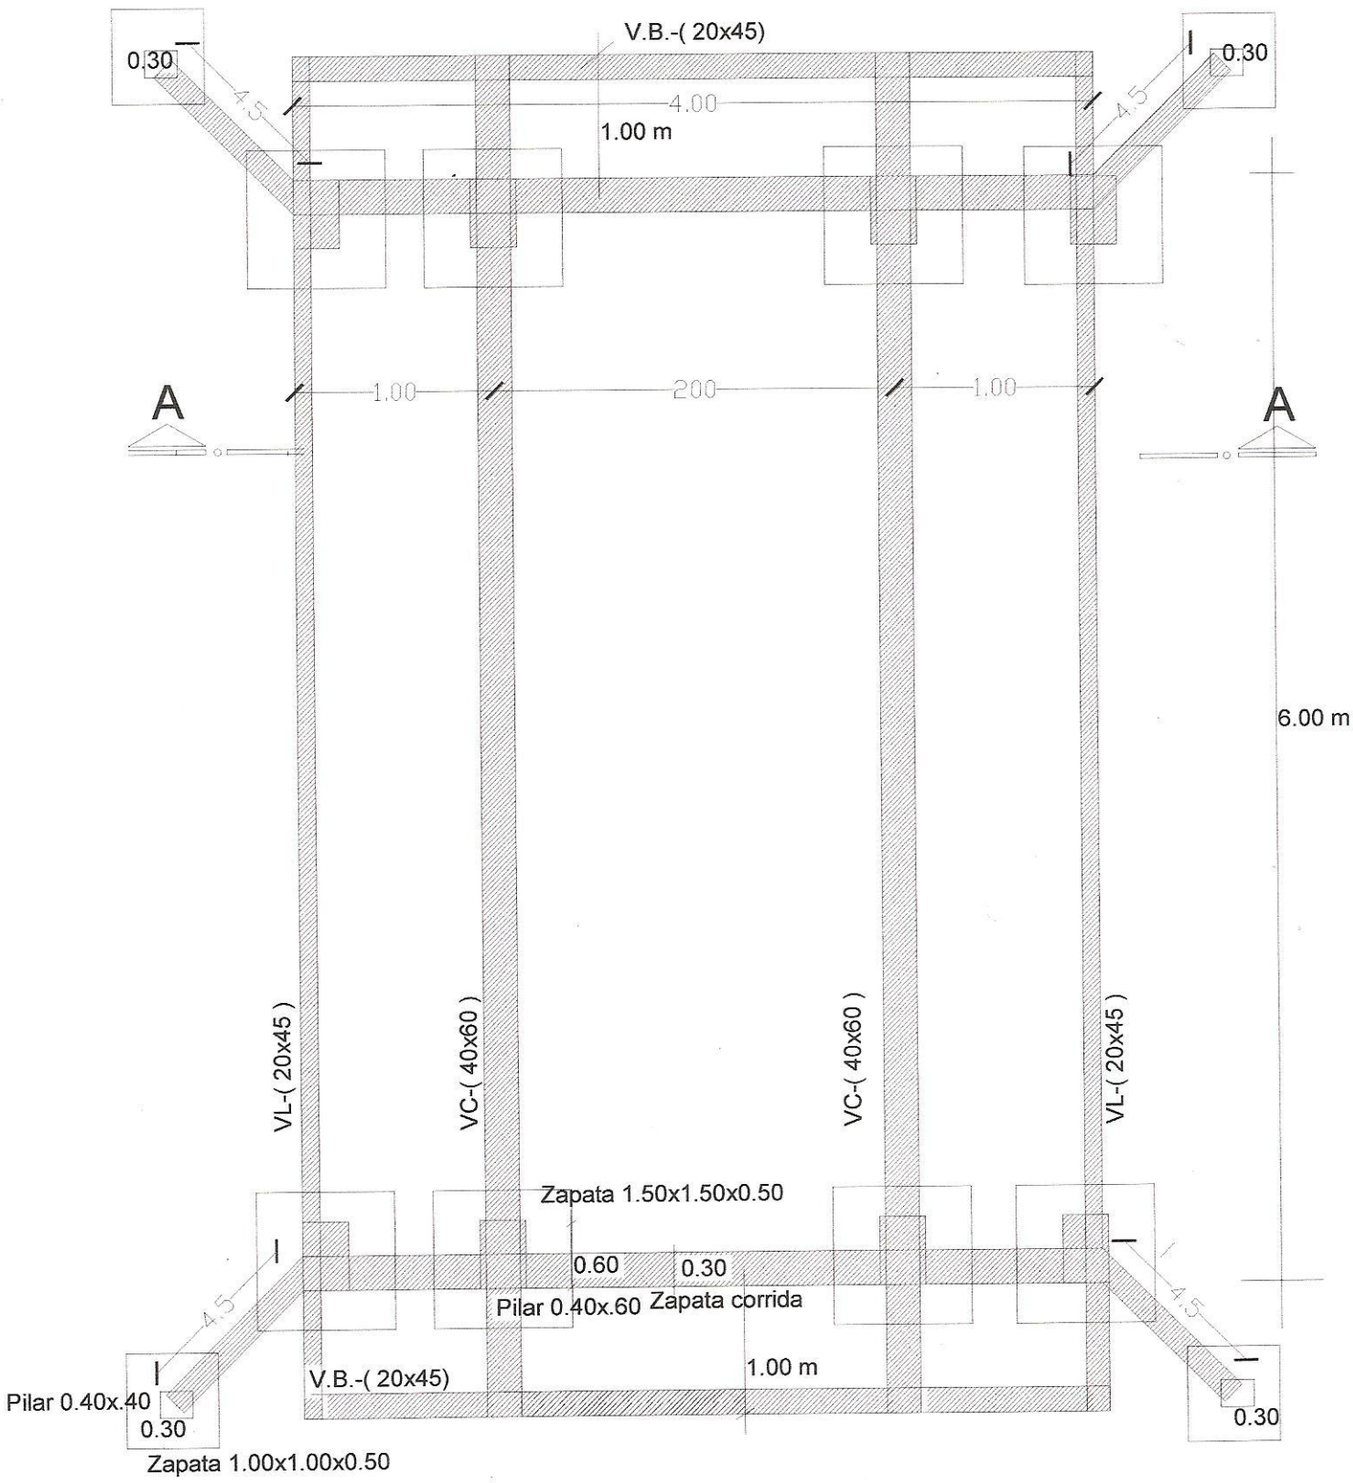

PLANTA ENCOFRADO

MUNICIPALIDAD DE MBARACAYÚ
INTENDENTE: Edir Eduar Lermen
OBRA: Construcción de Puente de HºAº
UBICACIÓN: Gral. Díaz
ELABORACIÓN: Arq. Ana Nidia Ortiz
AÑO: 2.011

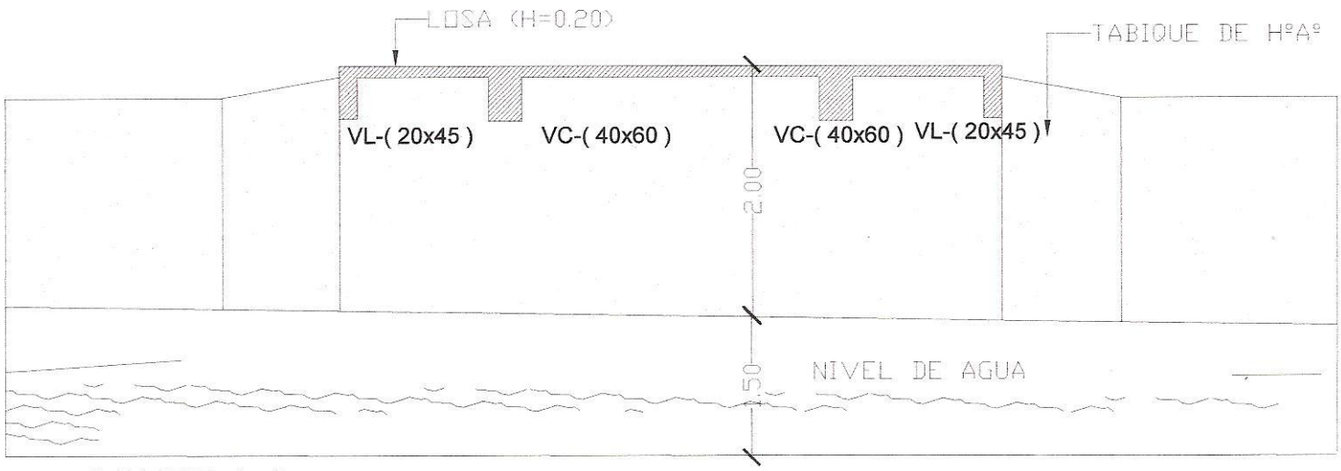

CORTE A-A

VIGAS-DETALLES DE ARMADURAS

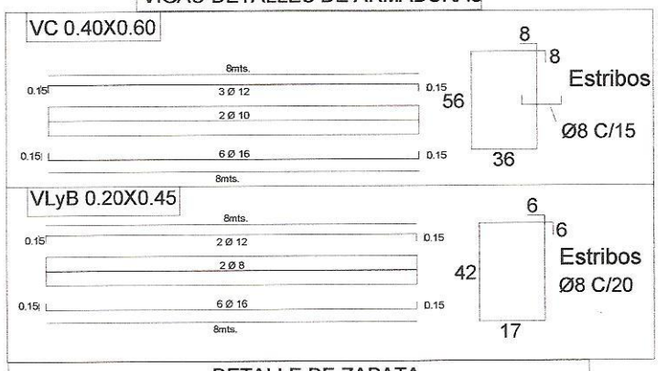

DETALLE DE PILARES 1

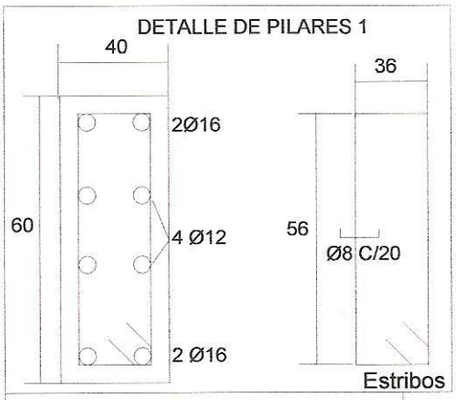

DETALLE DE PILARES 2

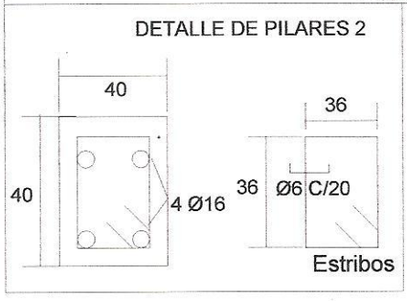

DETALLE DE ZAPATA

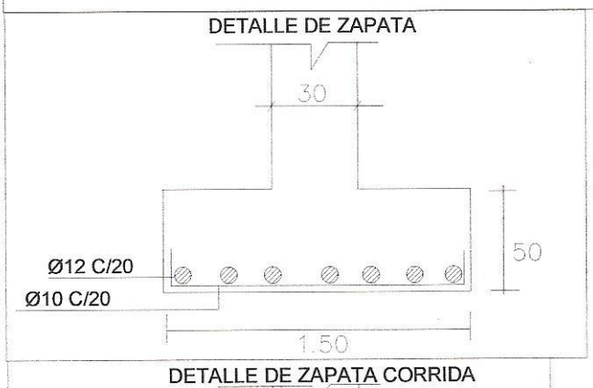

DETALLE DE ZAPATA CORRIDA

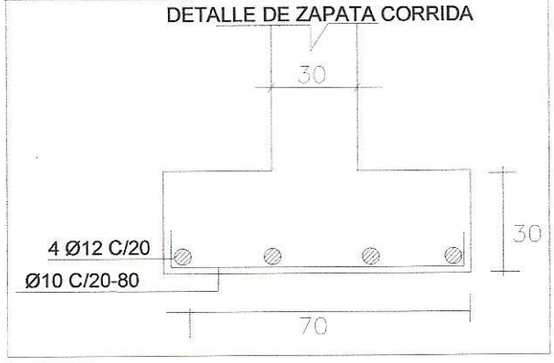

MUNICIPALIDAD DE MBARACAYÚ
INTENDENTE: Edir Eduar Lermen
OBRA: Construcción de Puente de HºAº
UBICACIÓN: Gral. Díaz
ELABORACIÓN: Arq. Ana Nidia Ortiz
AÑO: 2.011