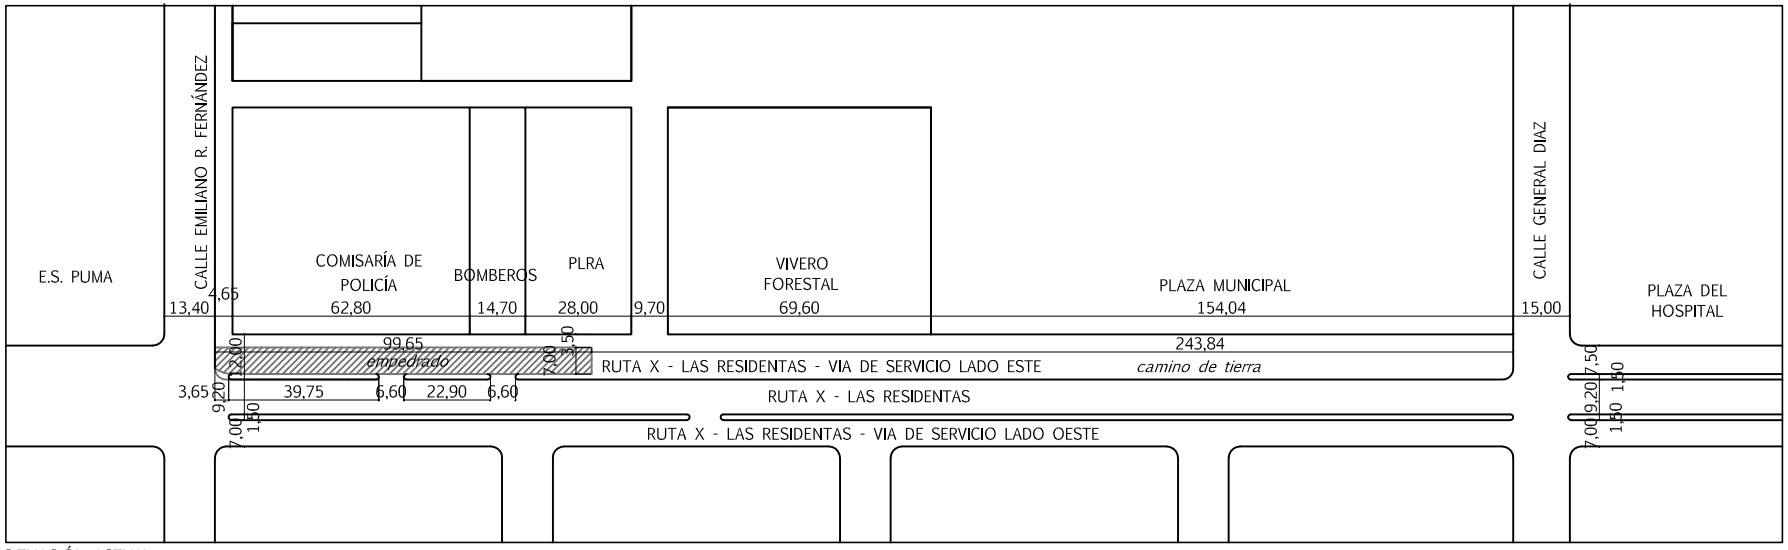

SITUACIÓN ACTUAL

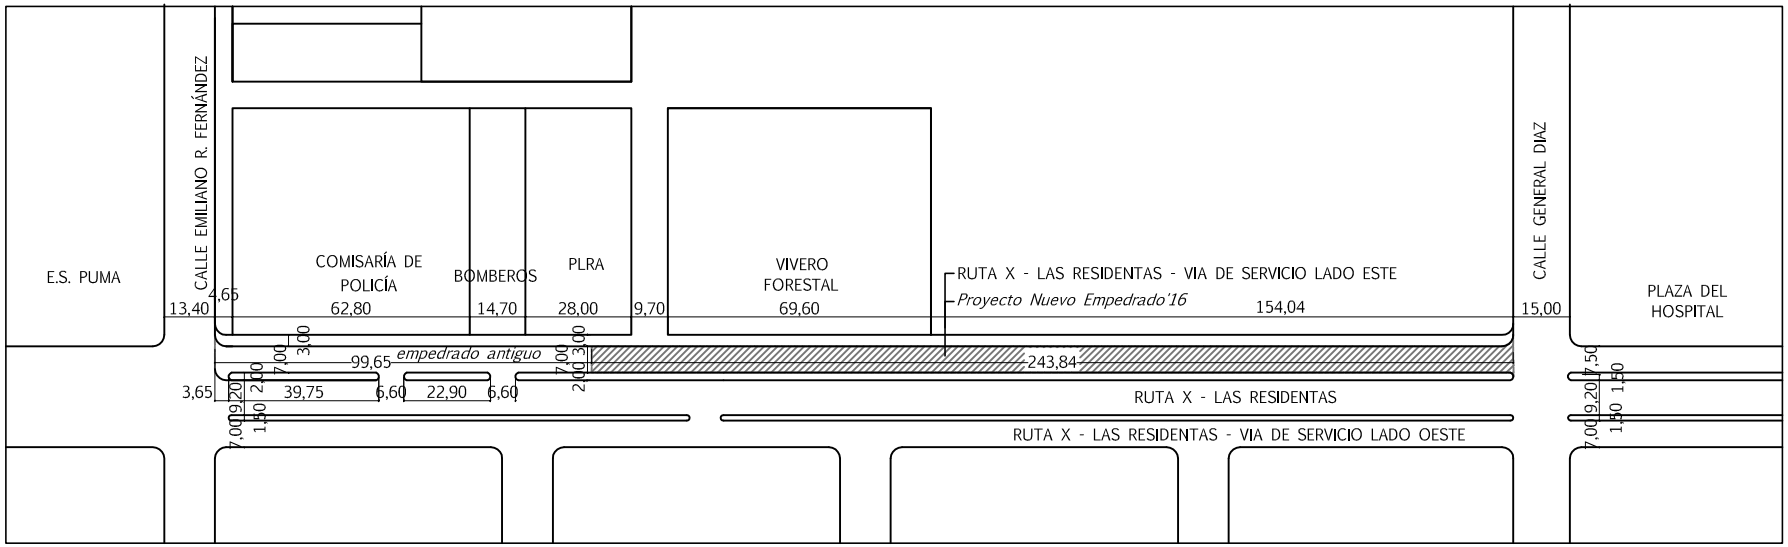

PROYECTO DE EMPEDRADO

Superficie total de empedrado: 1.710,00 m2
Superficie total de cordón: 490,00 ml

Longitud total en via de servicio de la Ruta X Las Residentas lado Este: 243,84 ml

Radio intersecciones: 3,00 m

MUNICIPALIDAD DE CAPIIBARY, DEPARTAMENTO DE SAN PEDRO

PROYECTO: PAVIMENTO TIPO EMPEDRADO EN VIA DE SERVICIO DE RUTA X LAS RESIDENTAS LADO ESTE, ENTRE EMILIANO R. FERNANDEZ Y GENERAL DIAZ

COTAS DE AMARRE

Arq. Inmaculada Lucena Hidalgo

Fecha: 17/08/2016

02

Esc.: 2.000