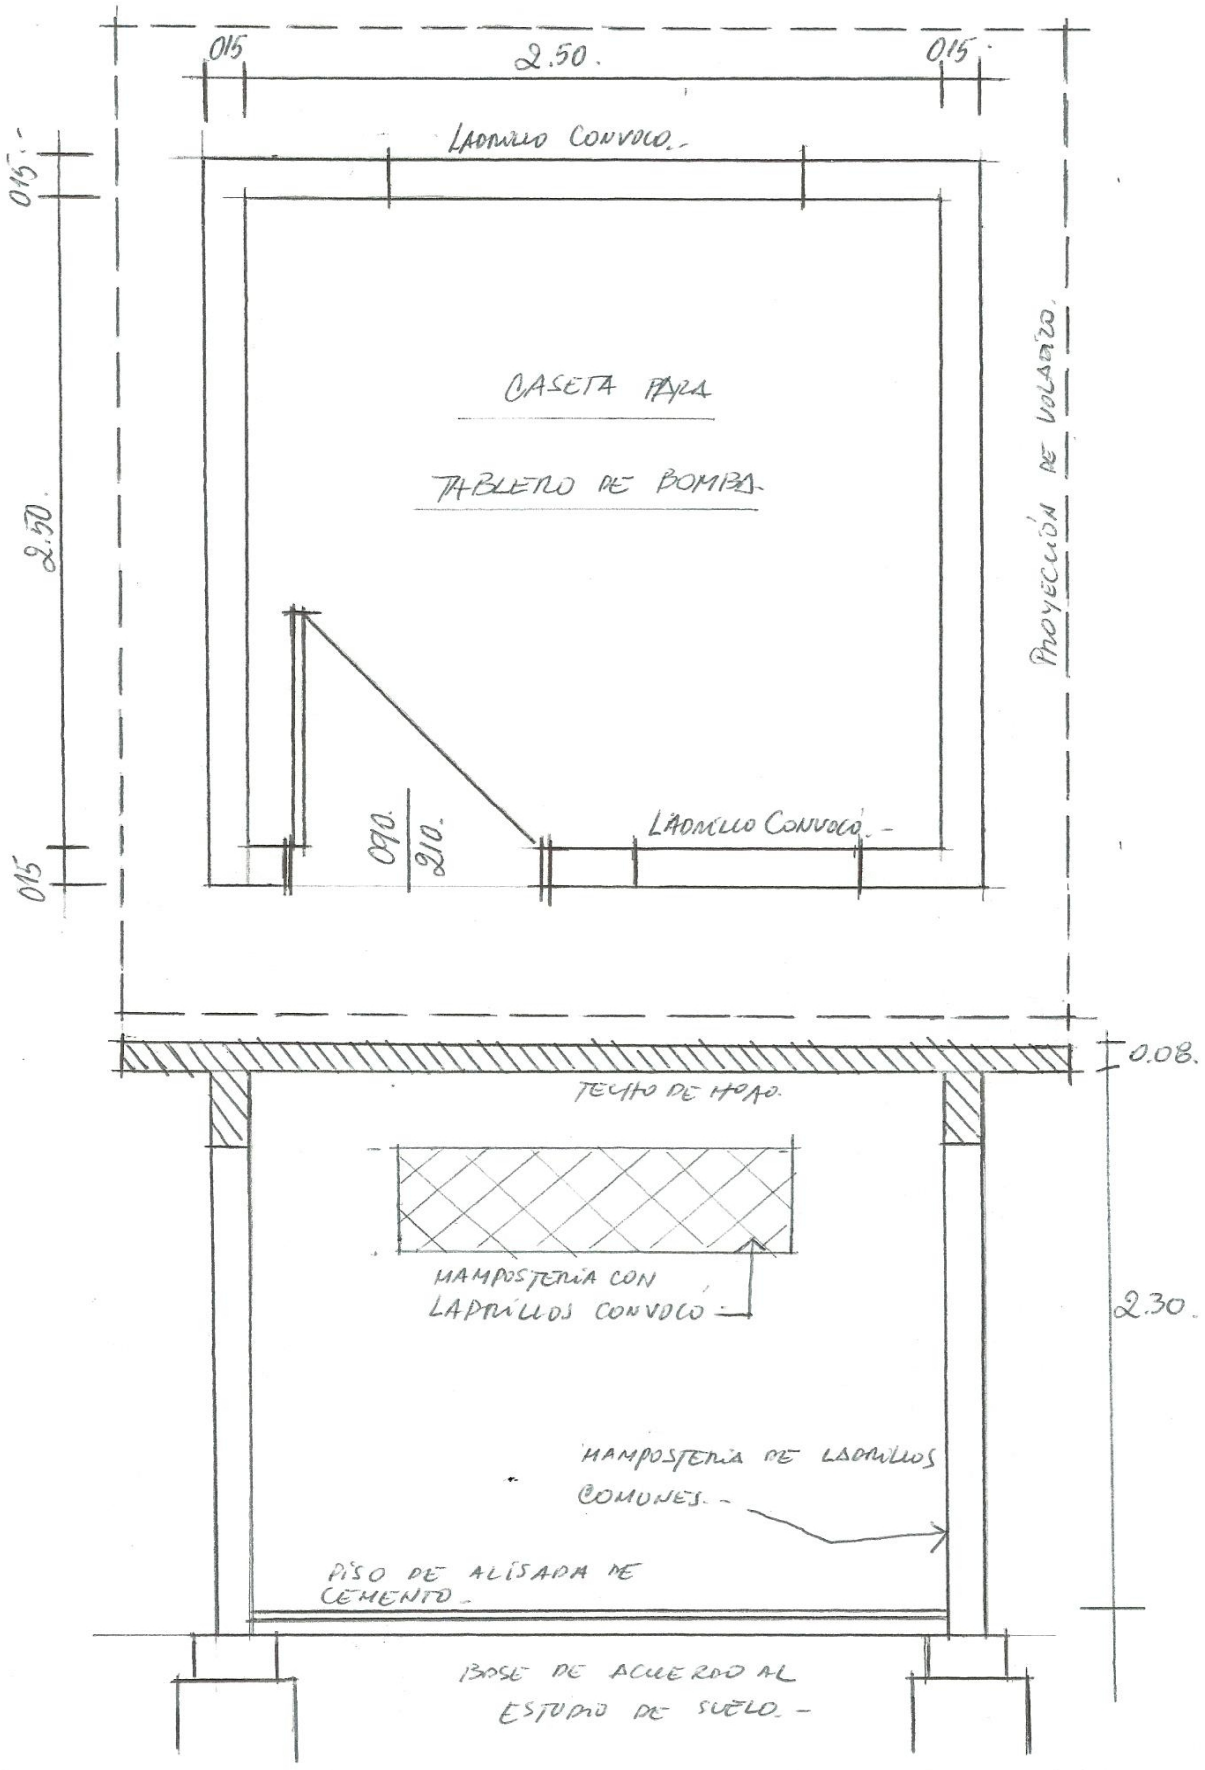
015
2.50.
015
LADRILLO CONVOCO.-
015.-
2.50.
015
CASETA PARA
TABLERO DE BOMBA.
PROYECCIÓN DE VOLADIZO.
090.
210.
LADRILLO CONVOCO.-
0.08.
TECHO DE MADERA.
MAMPOSTERIA CON
LADRILLOS CONVOCO.-
2.30.
MAMPOSTERIA DE LADRILLOS
COMUNES.-
PISO DE ALISADA DE
CEMENTO.
BASE DE ACUERDO AL
ESTUDIO DE SUELO.-