LOTE Nº 1 – ESCUELA Nº 504 SAGRADO CORAZON DE JESUS (PTO. YVAPOBO)

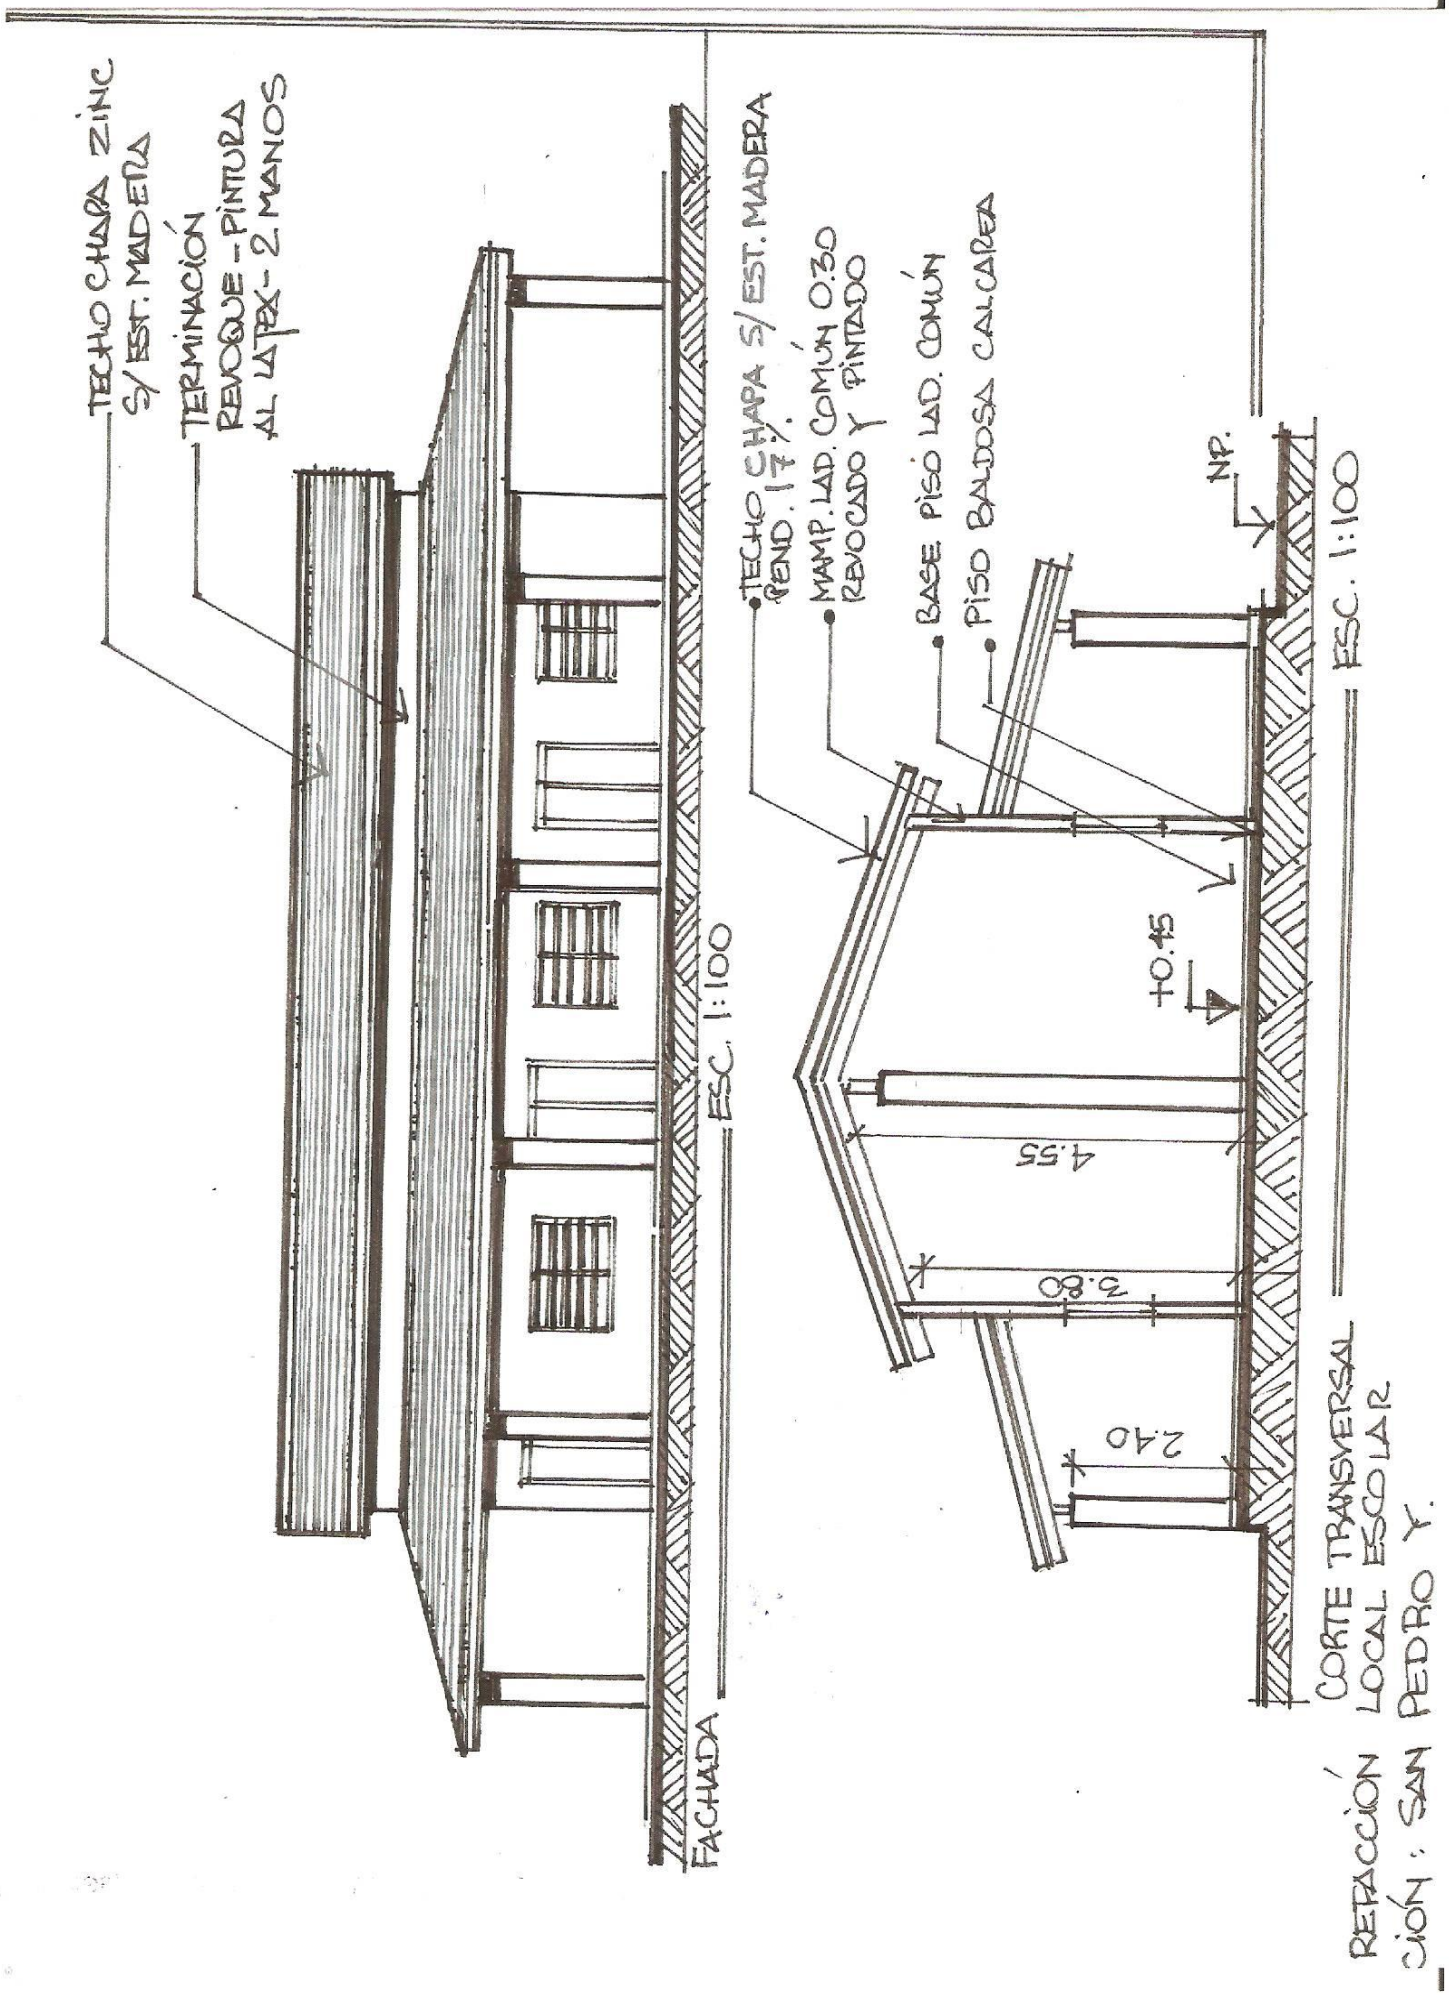

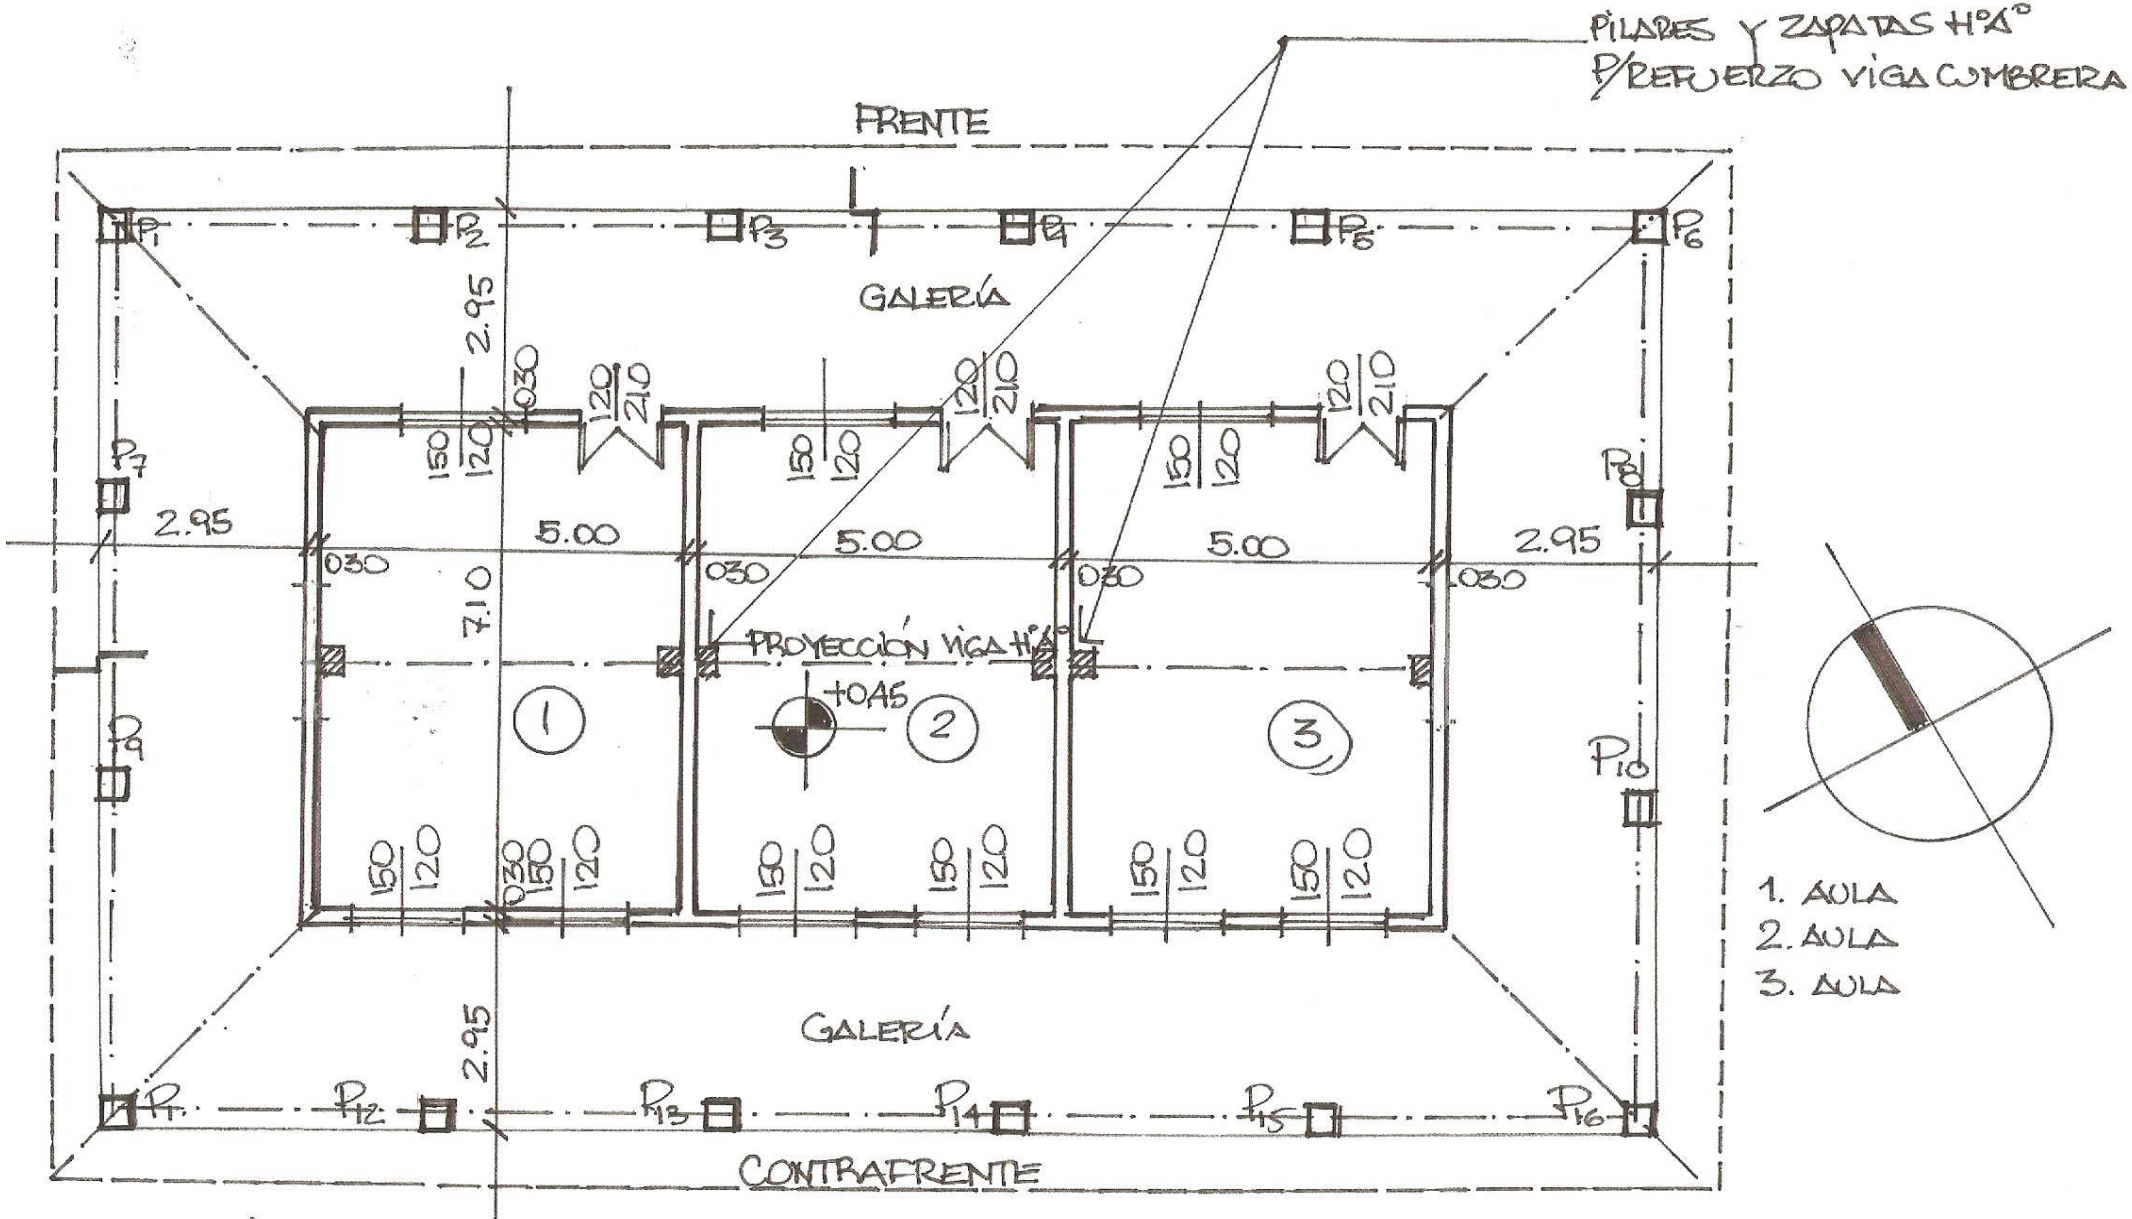

.: REFACCIÓN LOCAL ESCOLAR
CIÓN: PUERTO YVAPOVO
SAN PEDRO Y.

ESC. 1:50

LOTE Nº 2 – COLEGIO NACIONAL SAN JOSE (DTO. GRAL. FRANCISCO I. RESQUIN)

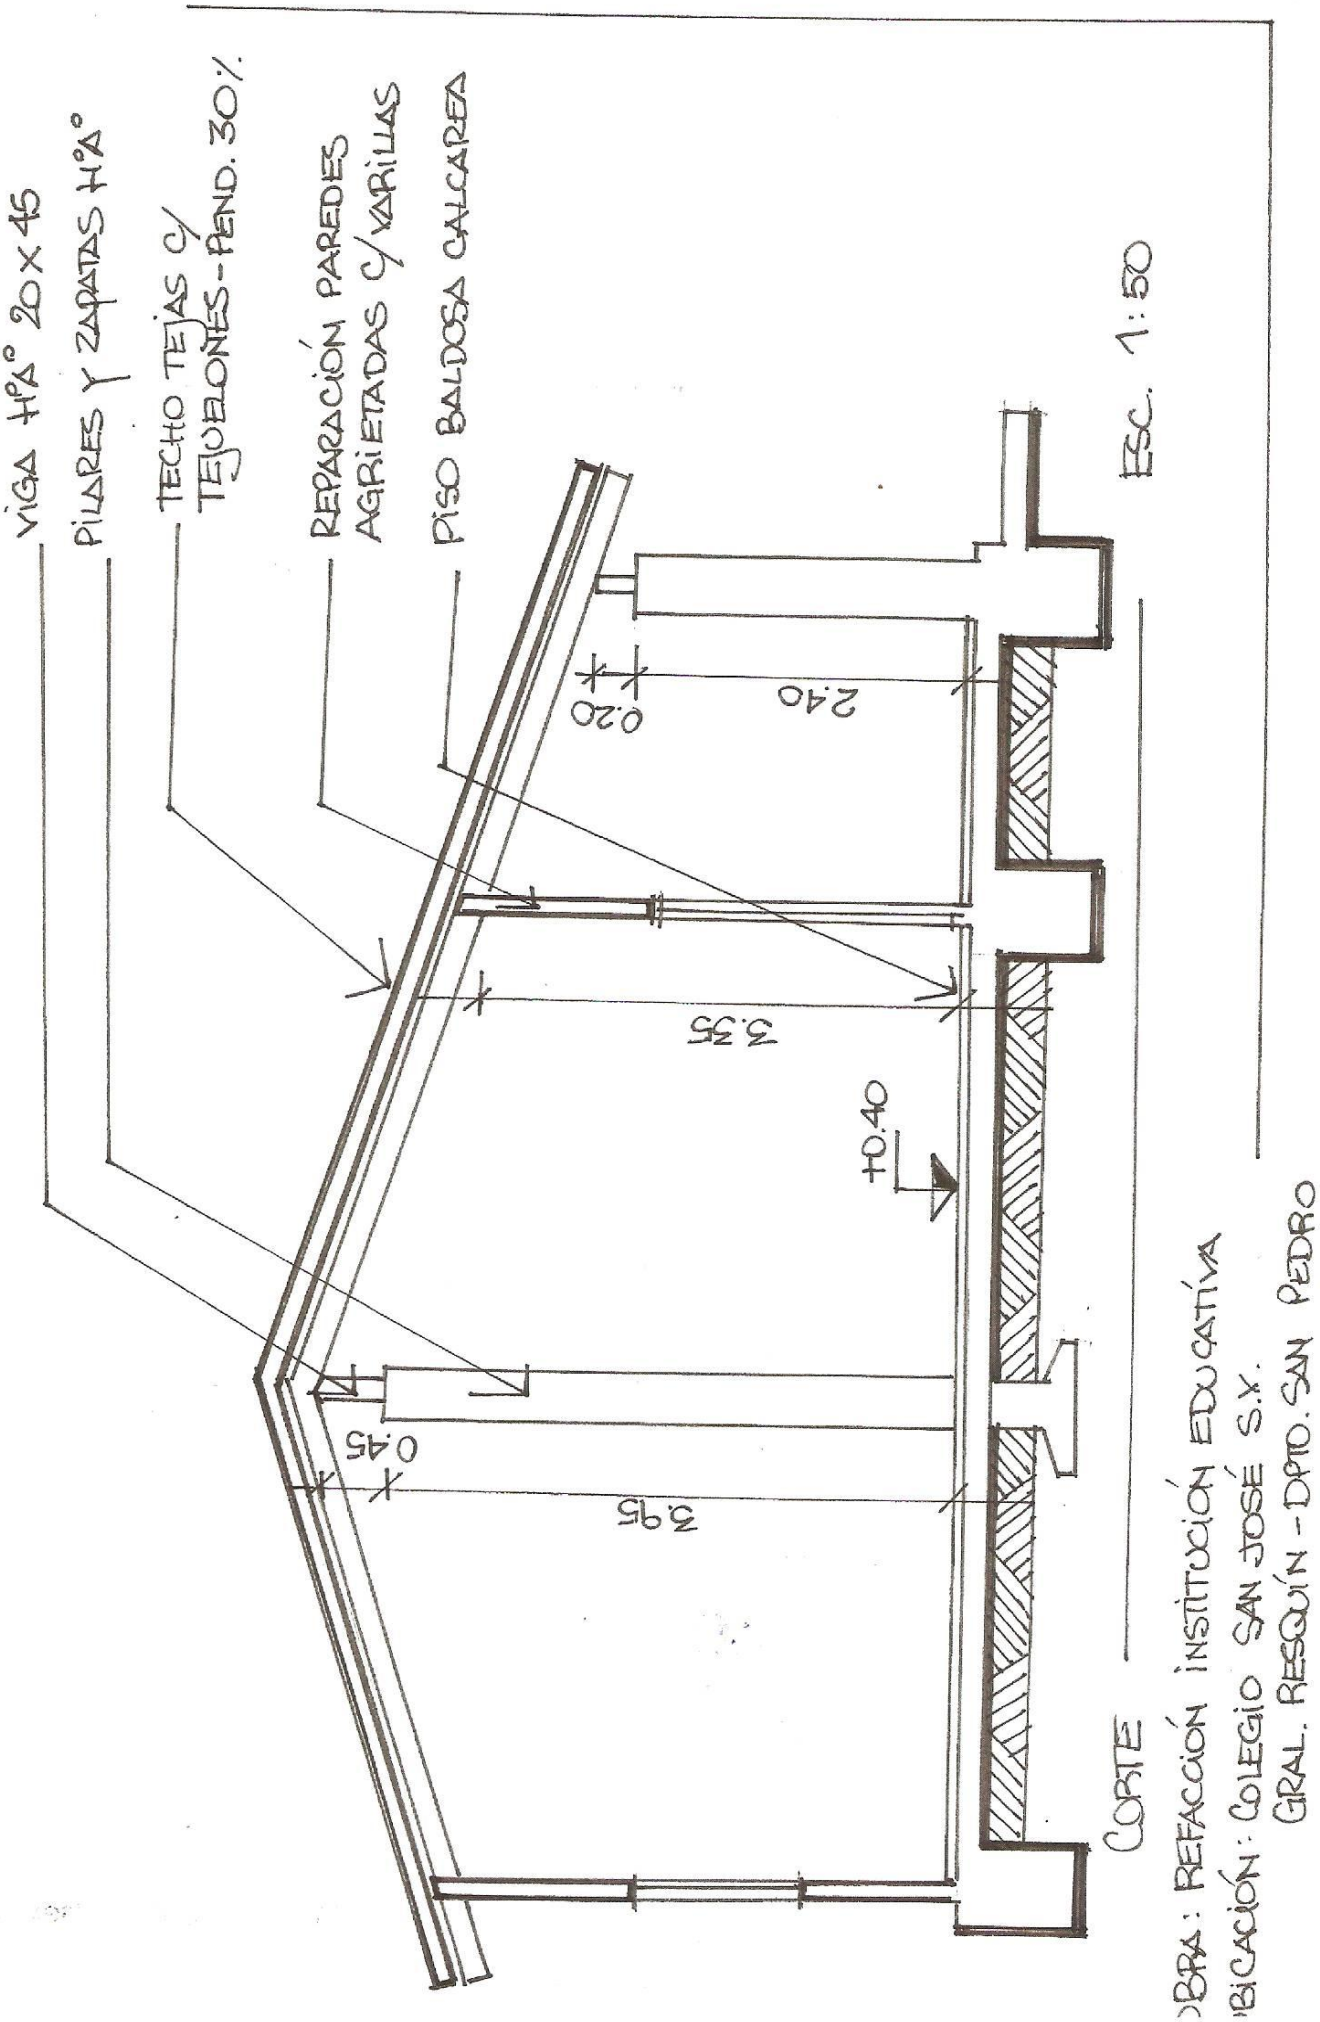

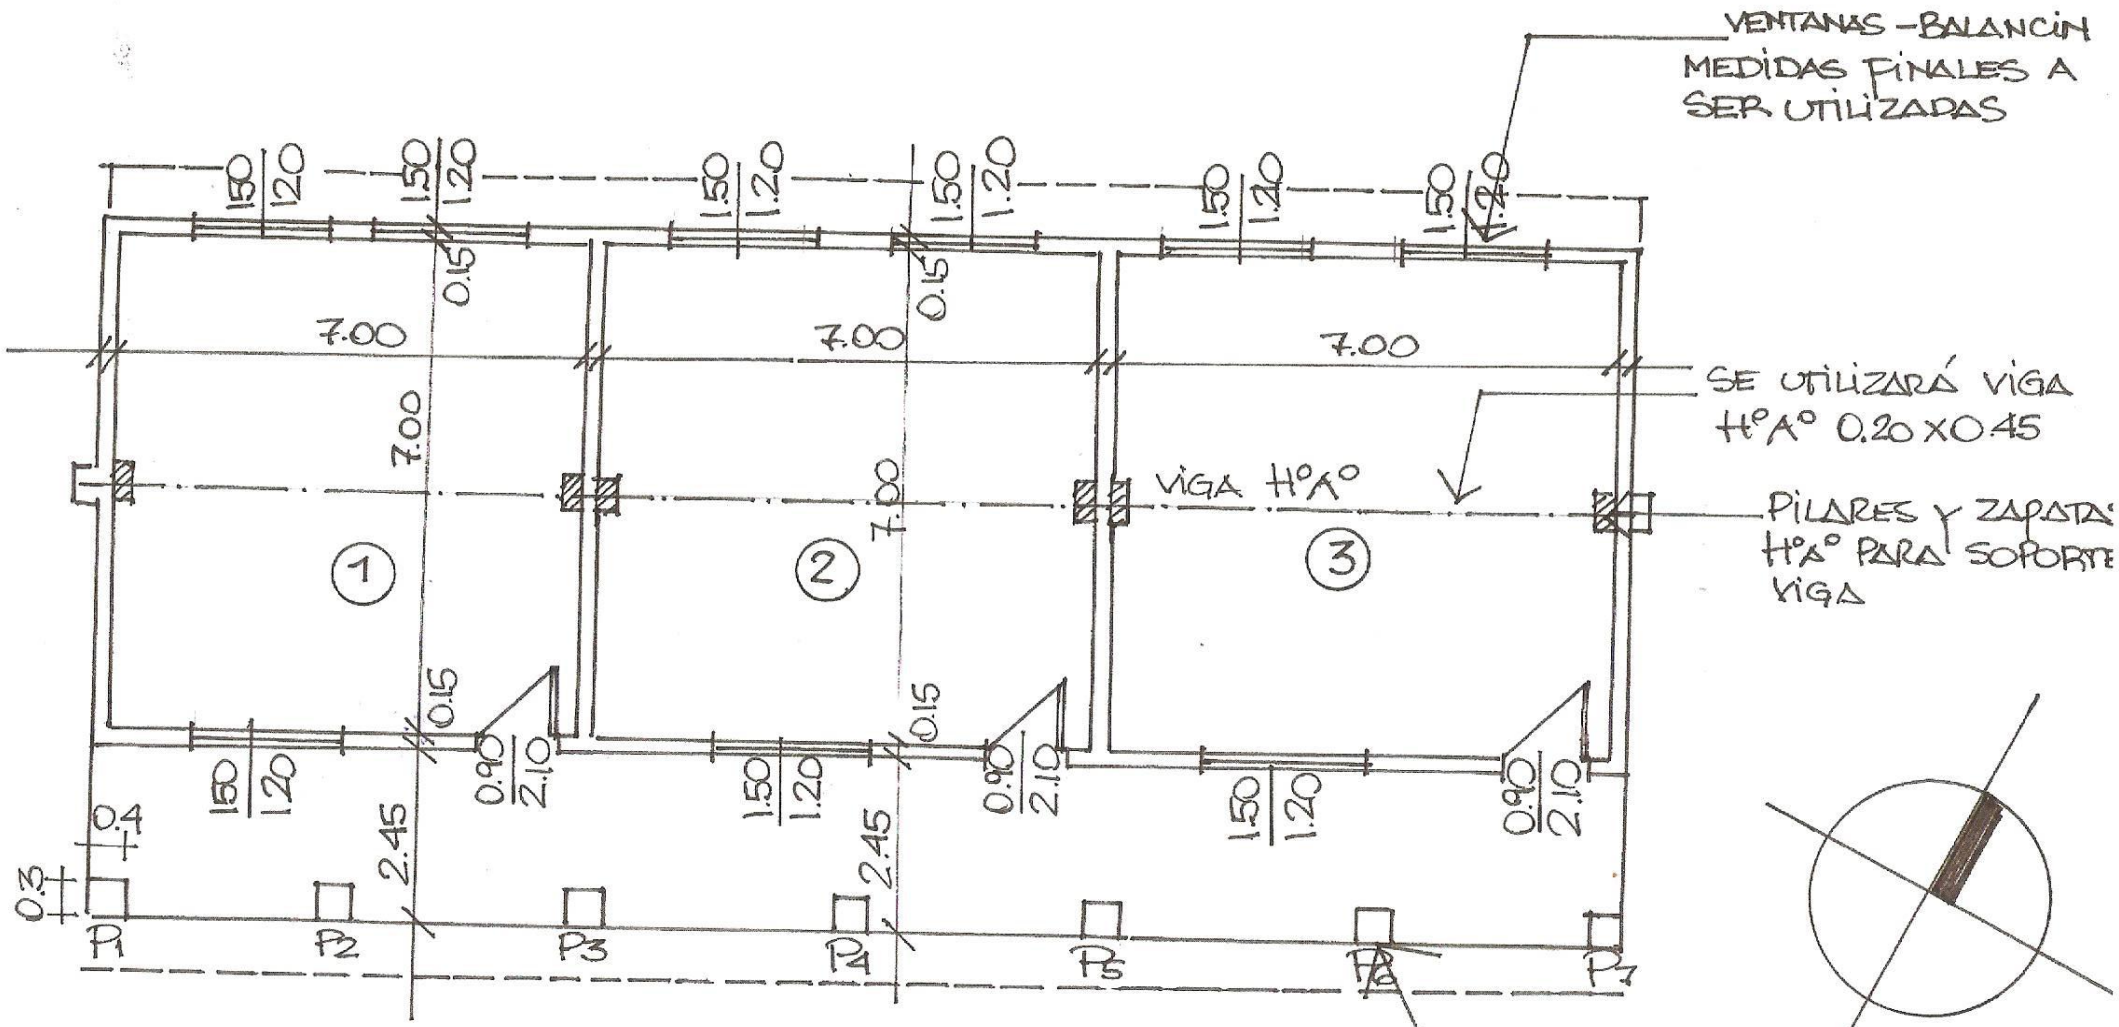

PLANTA — ESC. 1:100

OBRA: REFACCIÓN INSTITUCIÓN EDUCATIVA

UBICACIÓN: COLEGIO SAN JOSÉ S.V

GRAL. RESQUIN - DPTO. SAN PEDRO

LOTE Nº 3 – LICEO NACIONAL TEC. AGROP. RCA. DE FRANCIA (CALLE 4000-GUAYAIBI)

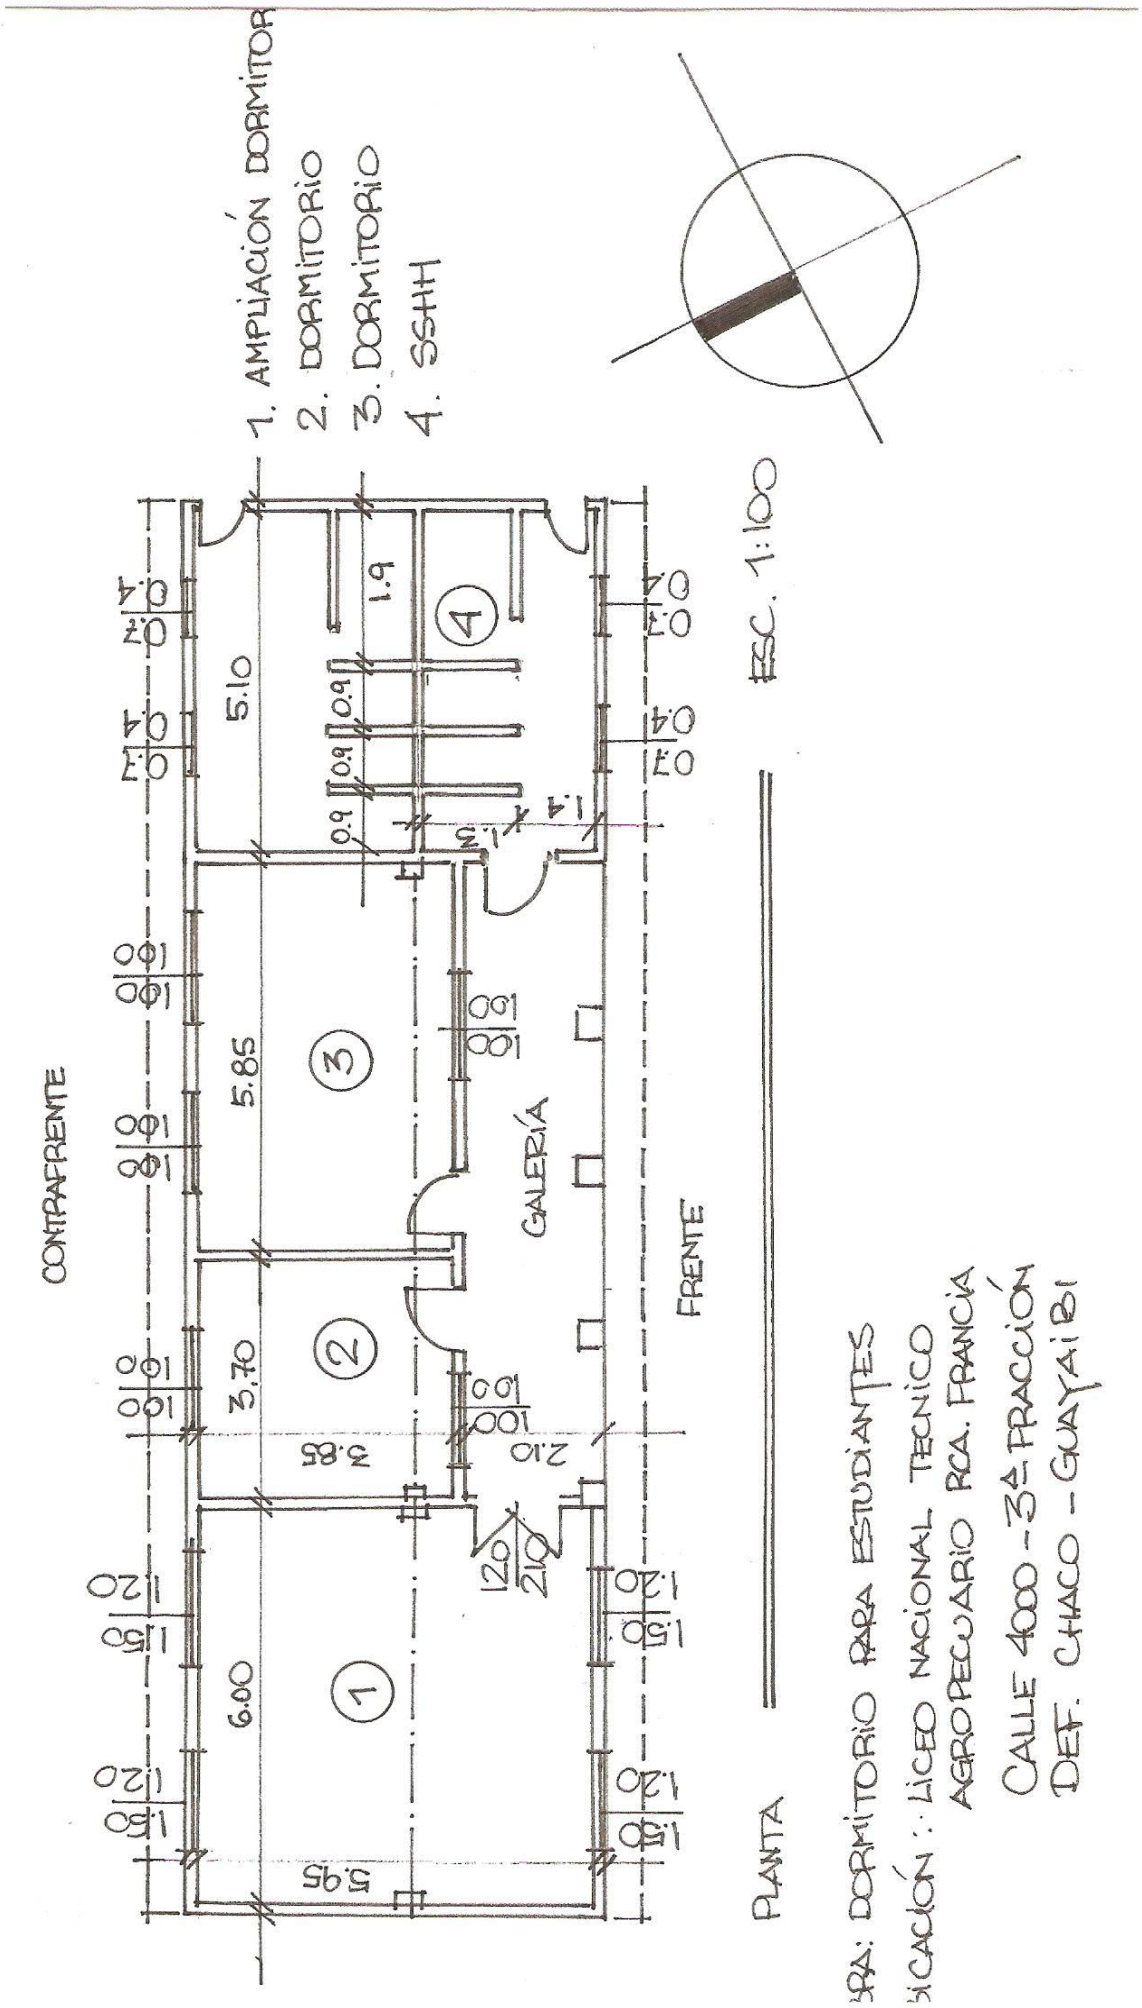

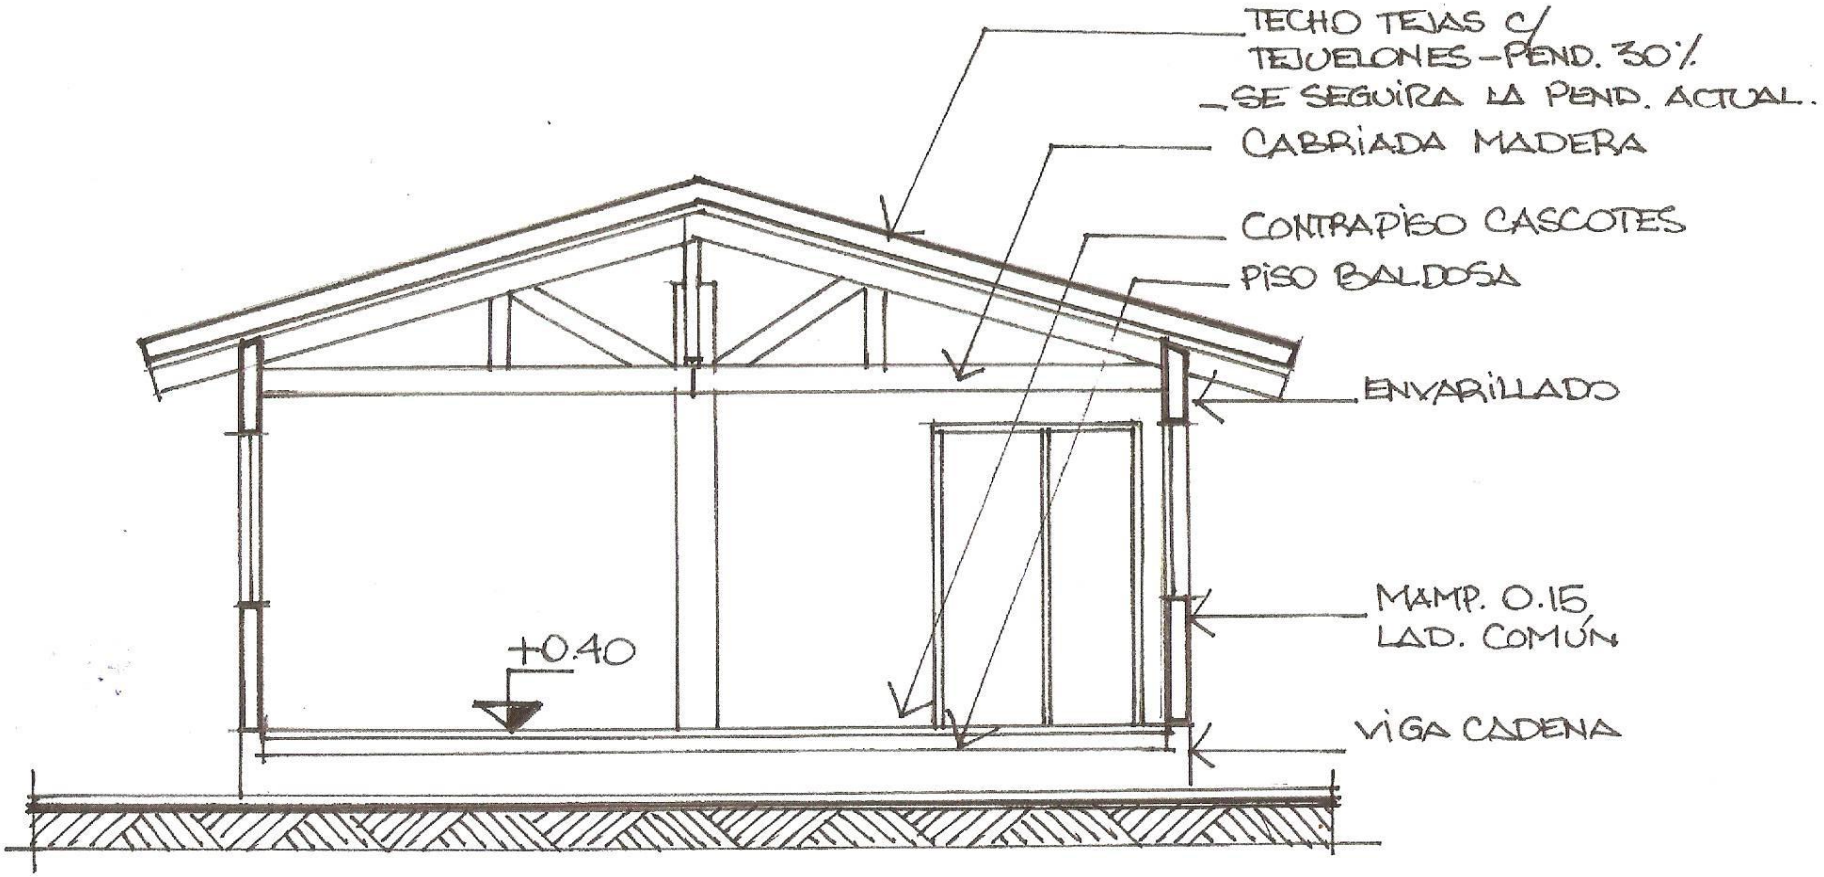

PROYECTO: DORMITORIO PARA ESTUDIANTES — ESC. 1:50

UBICACIÓN: LICEO NACIONAL TÉCNICO
AGROPECUARIO RCA. FRANCIA
CALLE 4000 3ª FRACCIÓN -
DEF. CHACO - GUAYAIBI

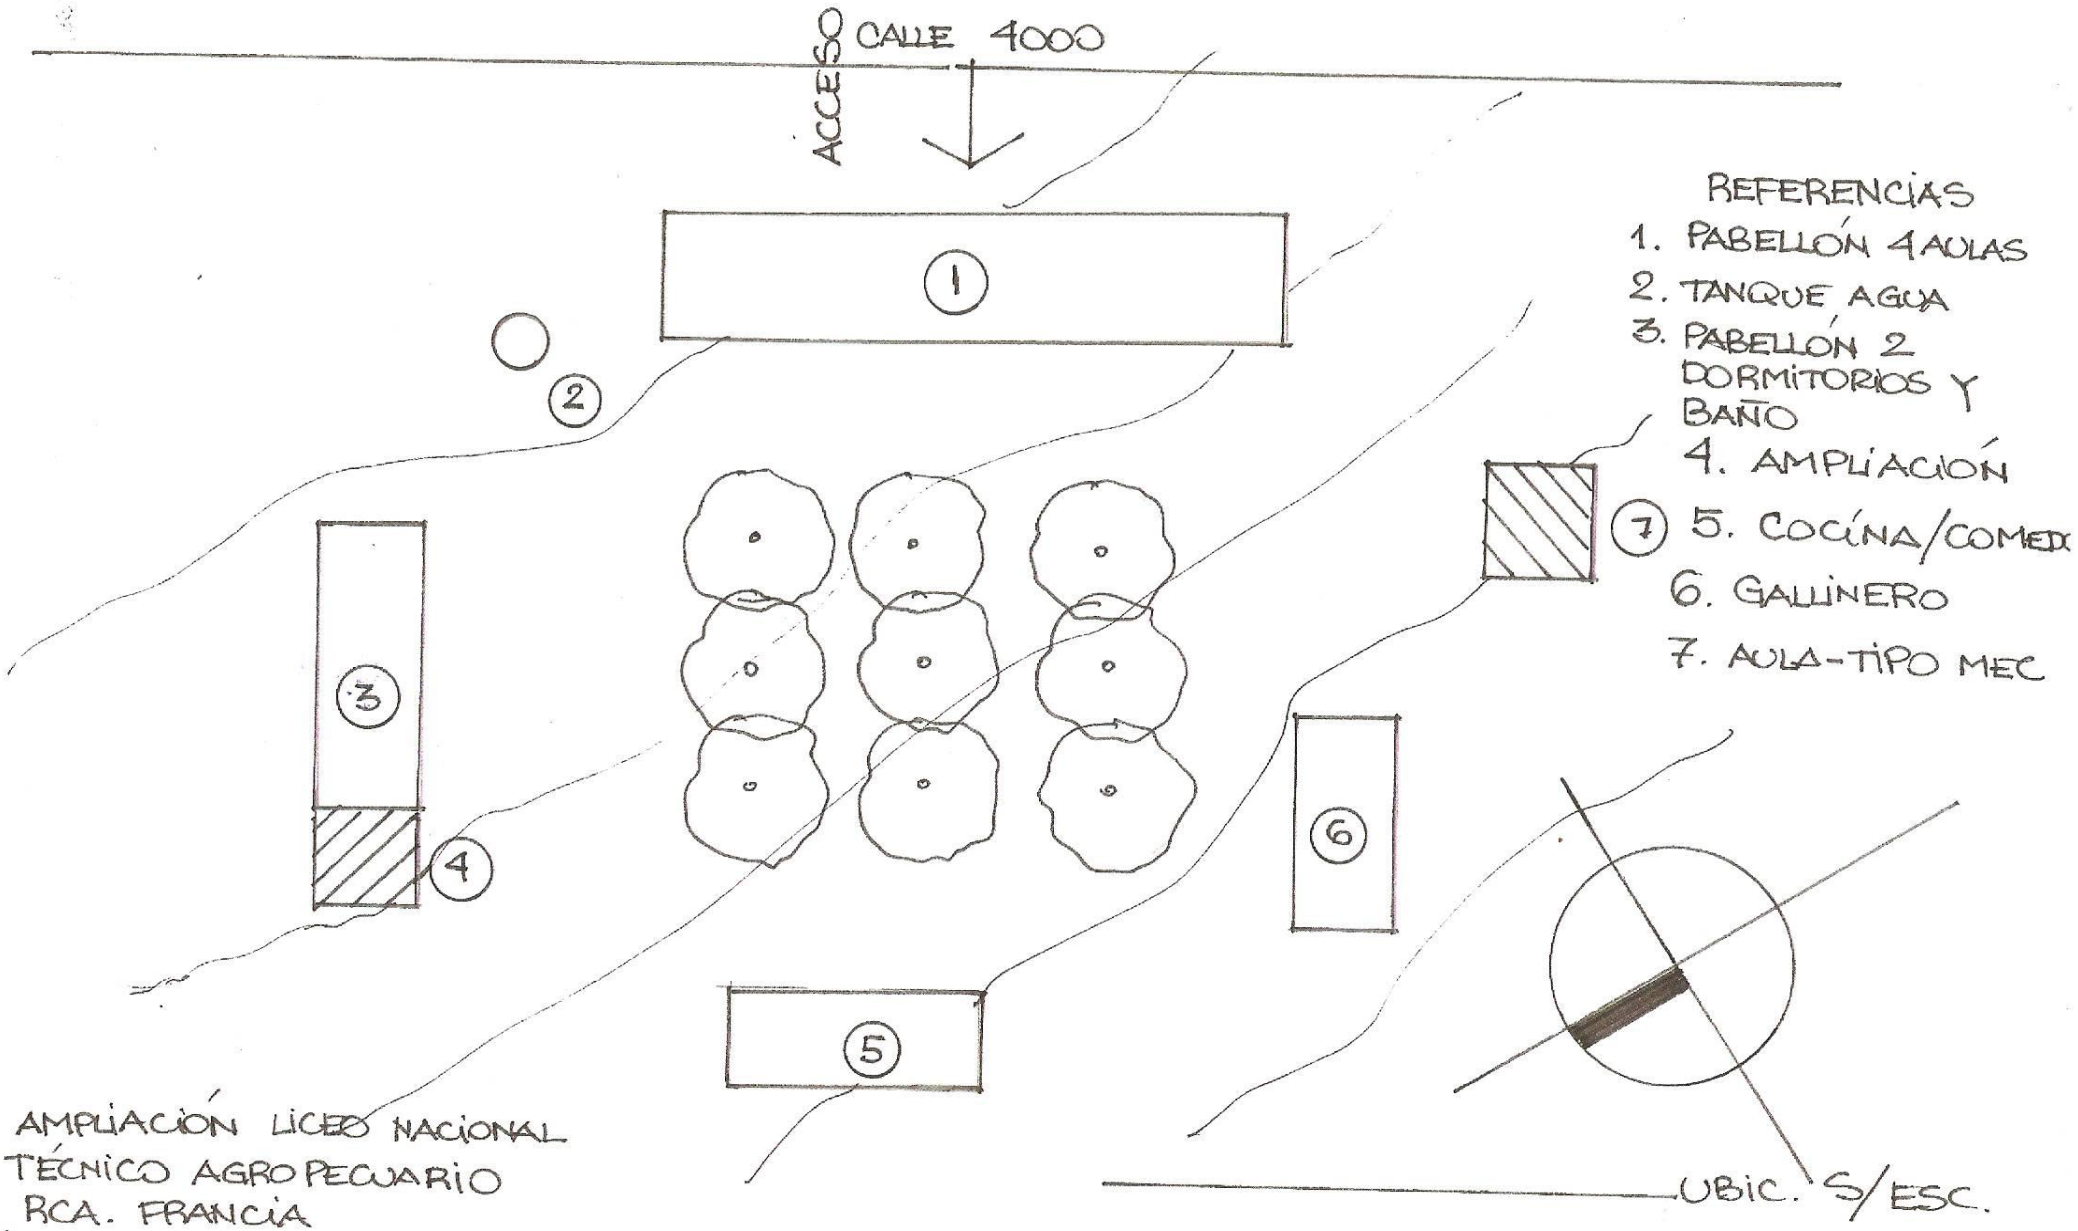

PO: AMPLIACIÓN LICEO NACIONAL
TÉCNICO AGROPECUARIO
RCA. FRANCIA

CIÓN: CALLE 4000 - 3ª FRACCIÓN - DEF. CHACO - GUAYAIBI

AULA TIPO MEC

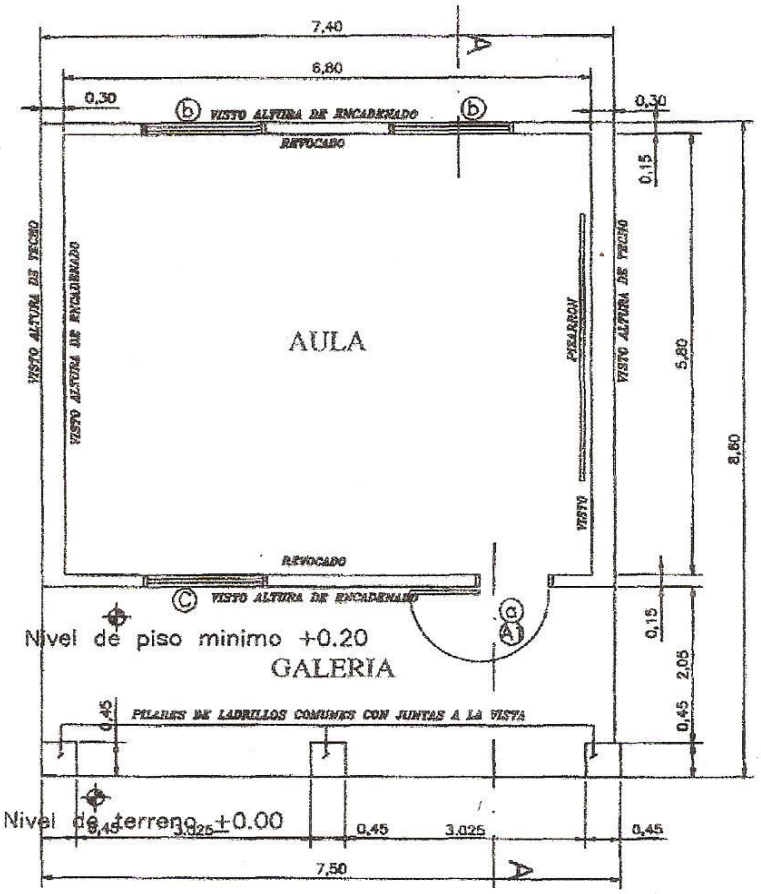

PLANTA CONSTRUCTIVA
Esc. 1./100

GOBERNACION DEL II DPTO. SAN PEDRO

DIRECCION DE CONSTRUCCIONES

UBICACION DE LA OBRA

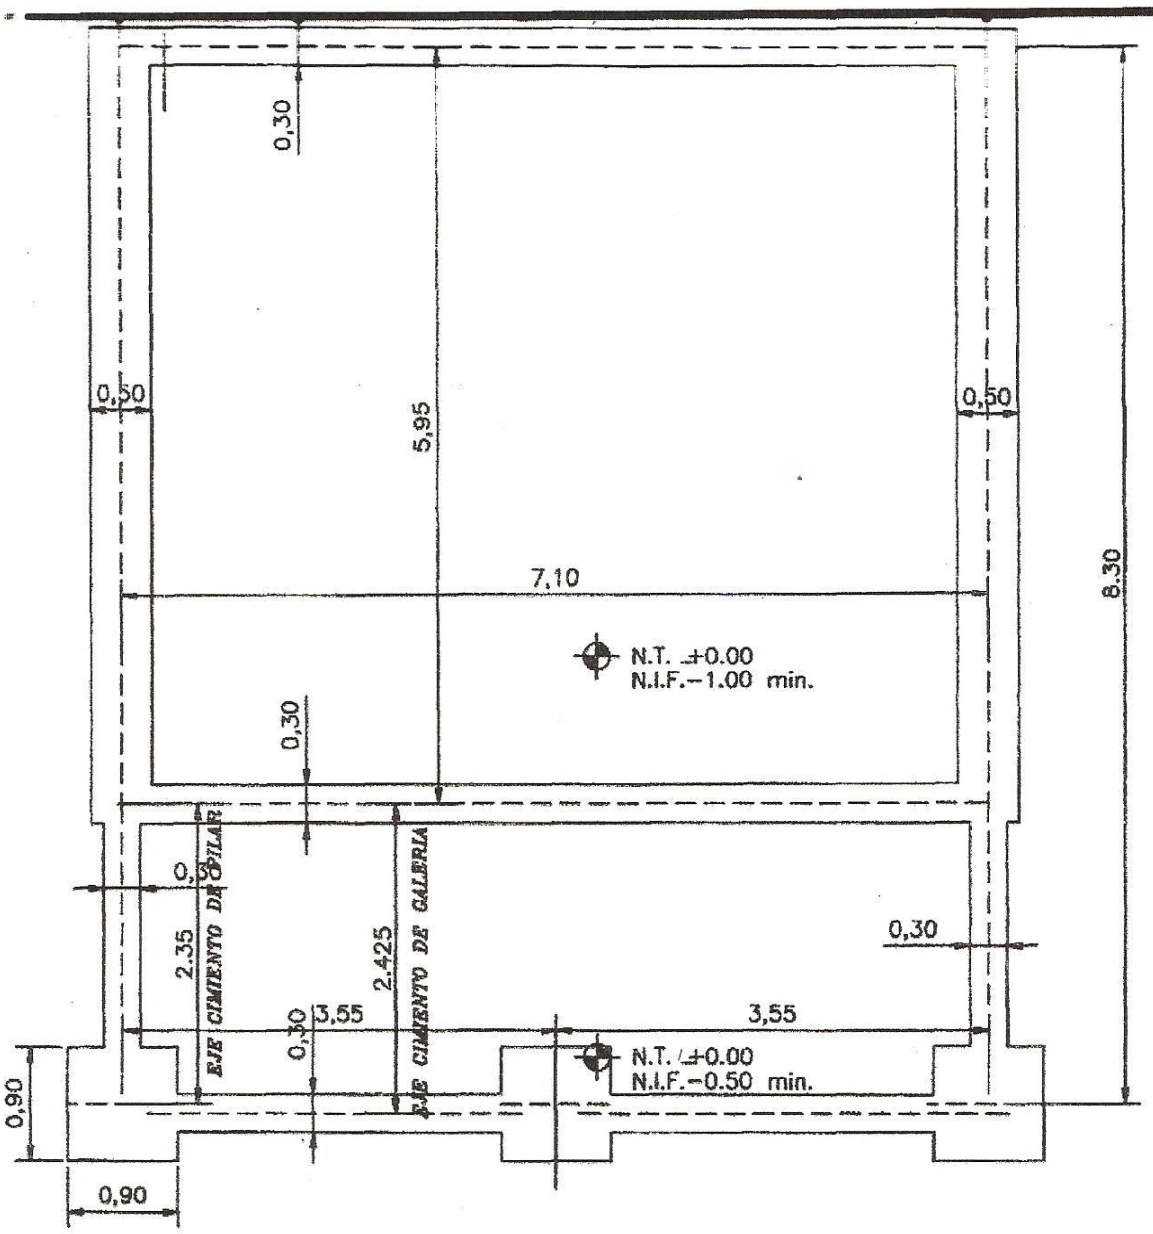

PLANTA DE FUNDACION
Esc. 1./100

GOBERNACION DE SAN PEDRO
Segundo Departamento
Secretaría de Obras Públicas

GOBERNACION DEL II DPTO. SAN PEDRO

DIRECCION DE CONSTRUCCIONES

UBICACION DE LA OBRA

PROYECTO	AULA TIPO

PLANTA DE FUNDACIÓN

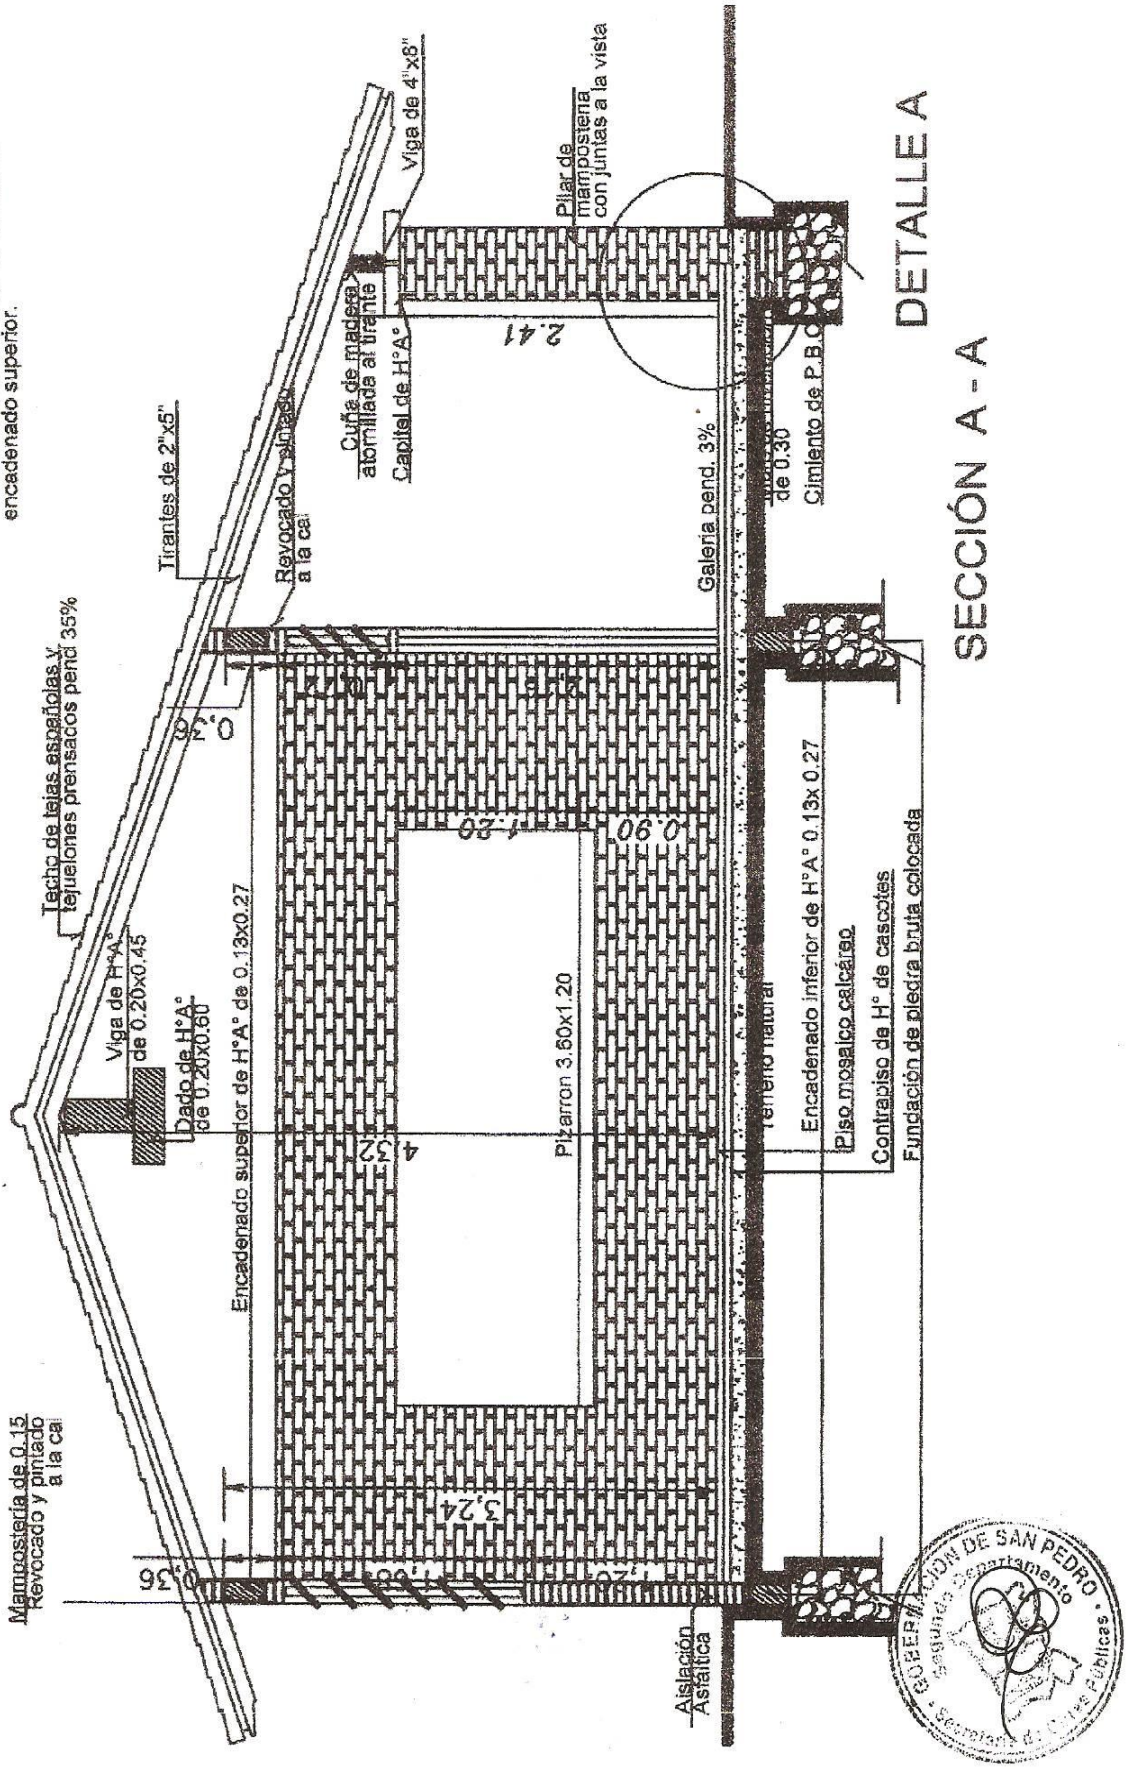

GOBERNACION DEL II DPTO. SAN PEDRO

DIRECCION DE CONSTRUCCIONES

UBICACION DE LA OBRA

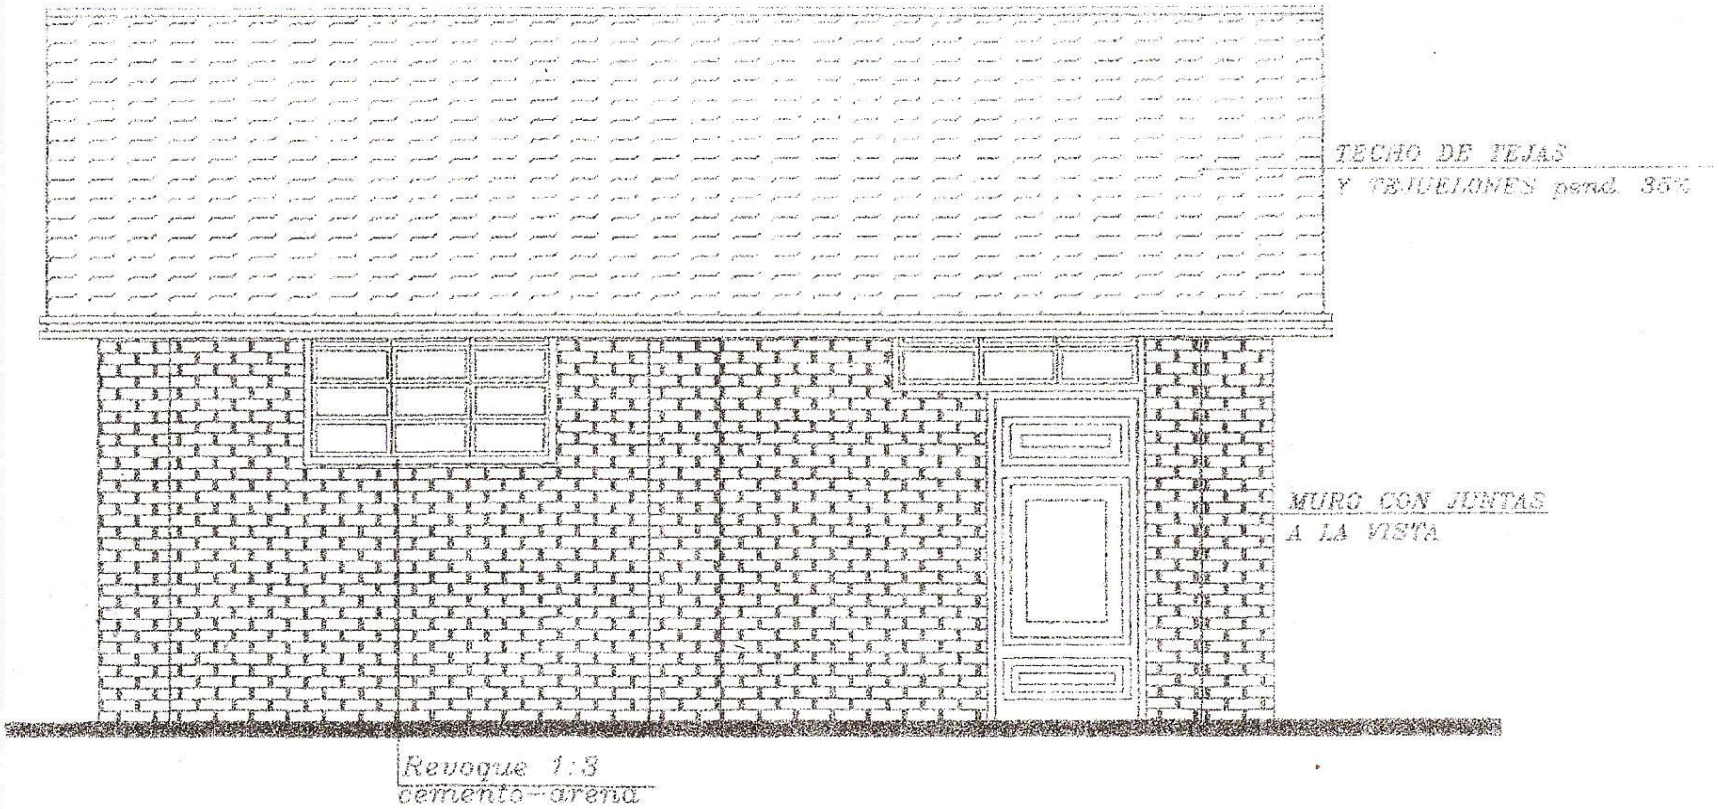

FACHADA PRINCIPAL

1./50

GOBERNACION DE SAN PEDRO
Segunda Departamento
Obras Públicas

REFACCIONAMIENTO DEL III DPTO. SAN PEDRO

DIRECCION DE CONSTRUCCIONES

UBICACION DE LA OBRA

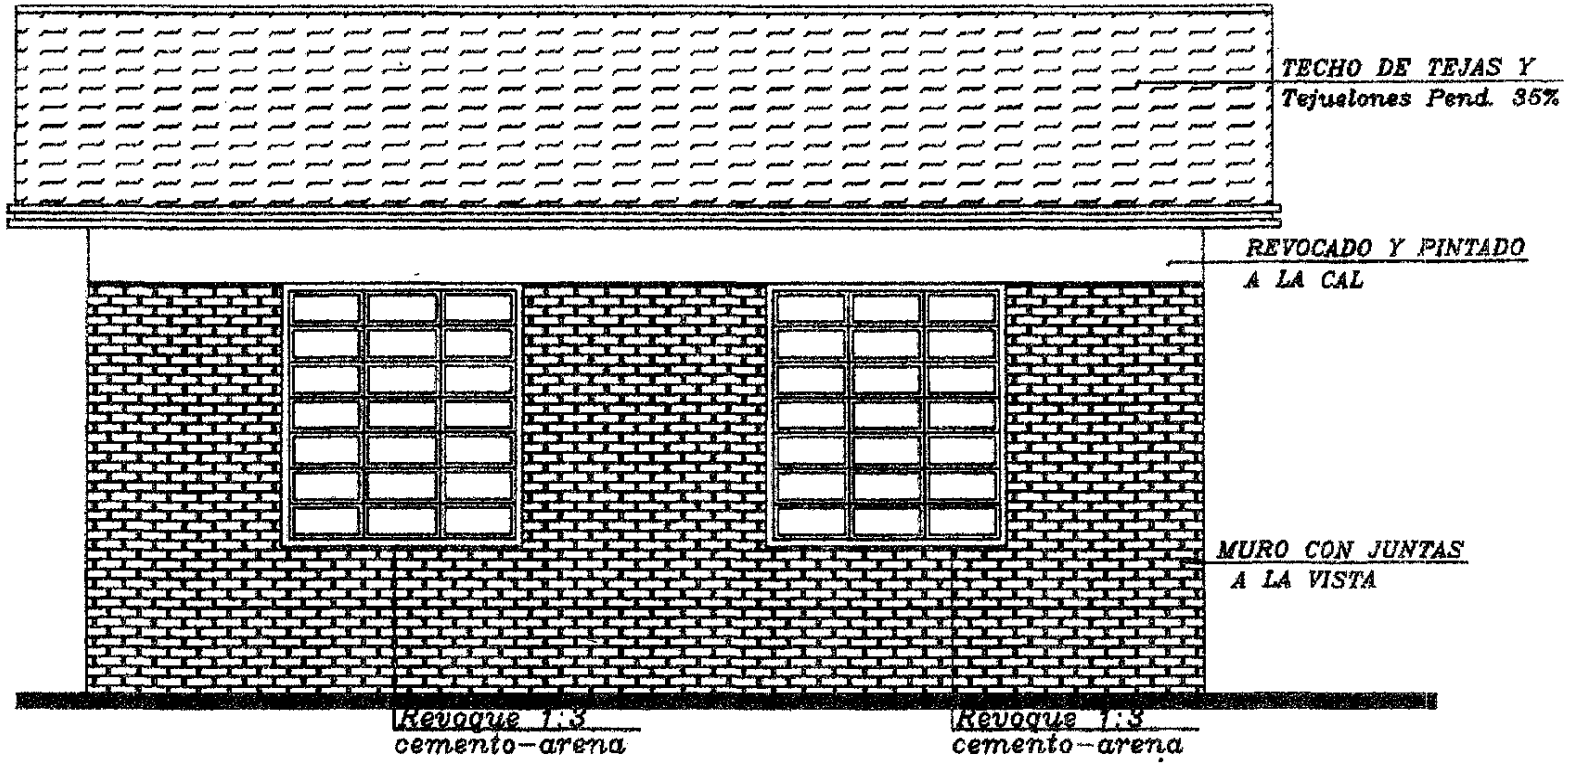

FACHADA POSTERIOR

Esc. 1./50

GOBERNACION DEL II DPTO. SAN PEDRO

DIRECCION DE CONSTRUCCIONES

UBICACION DE LA OBRA

PROYECTO AULA TIPO

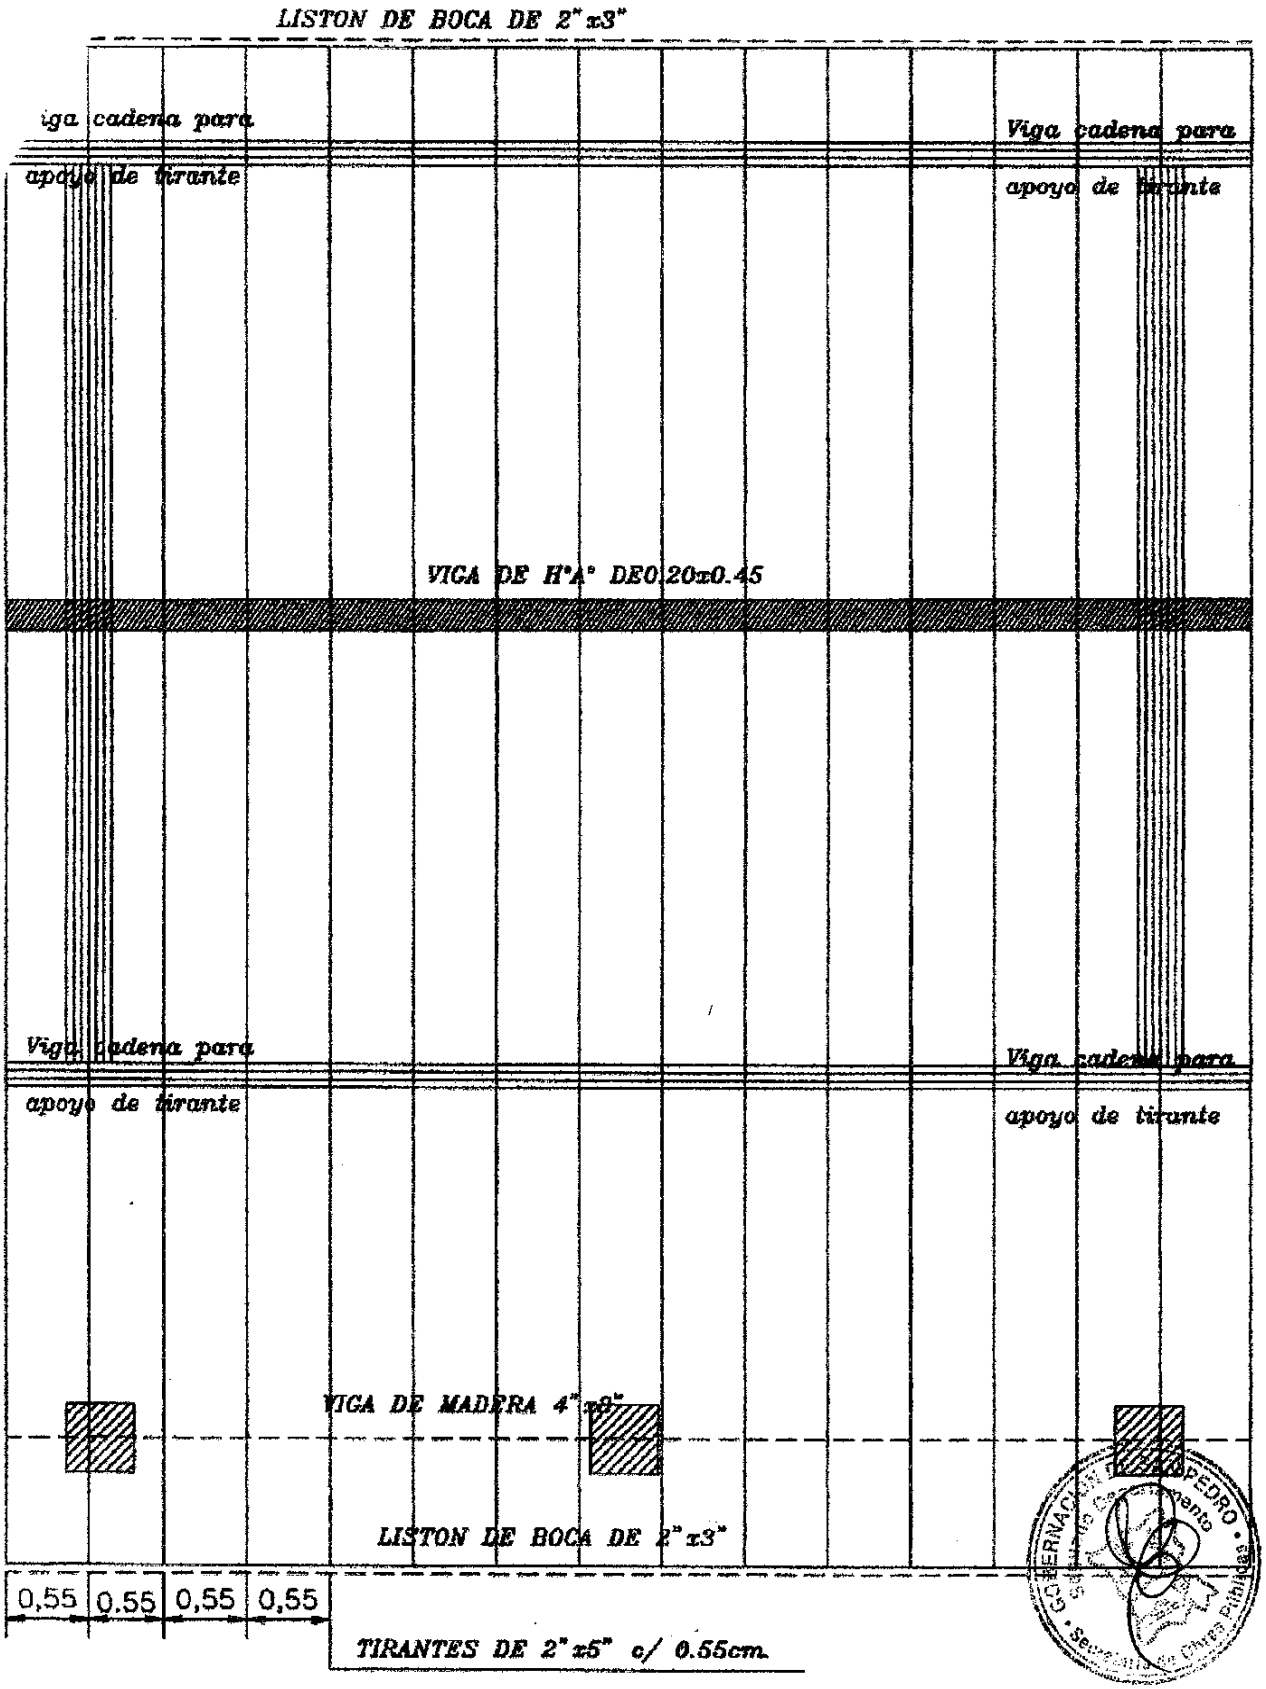

PLANTA DE TECHO *Nota: En la viga de hormigon armado dejar brotes de arranque para futura construcción*

Esc. 1/50

GOBERNACION DEL II DPTO. SAN PEDRO

DIRECCION DE CONSTRUCCIONES

UBICACION DE LA OBRA

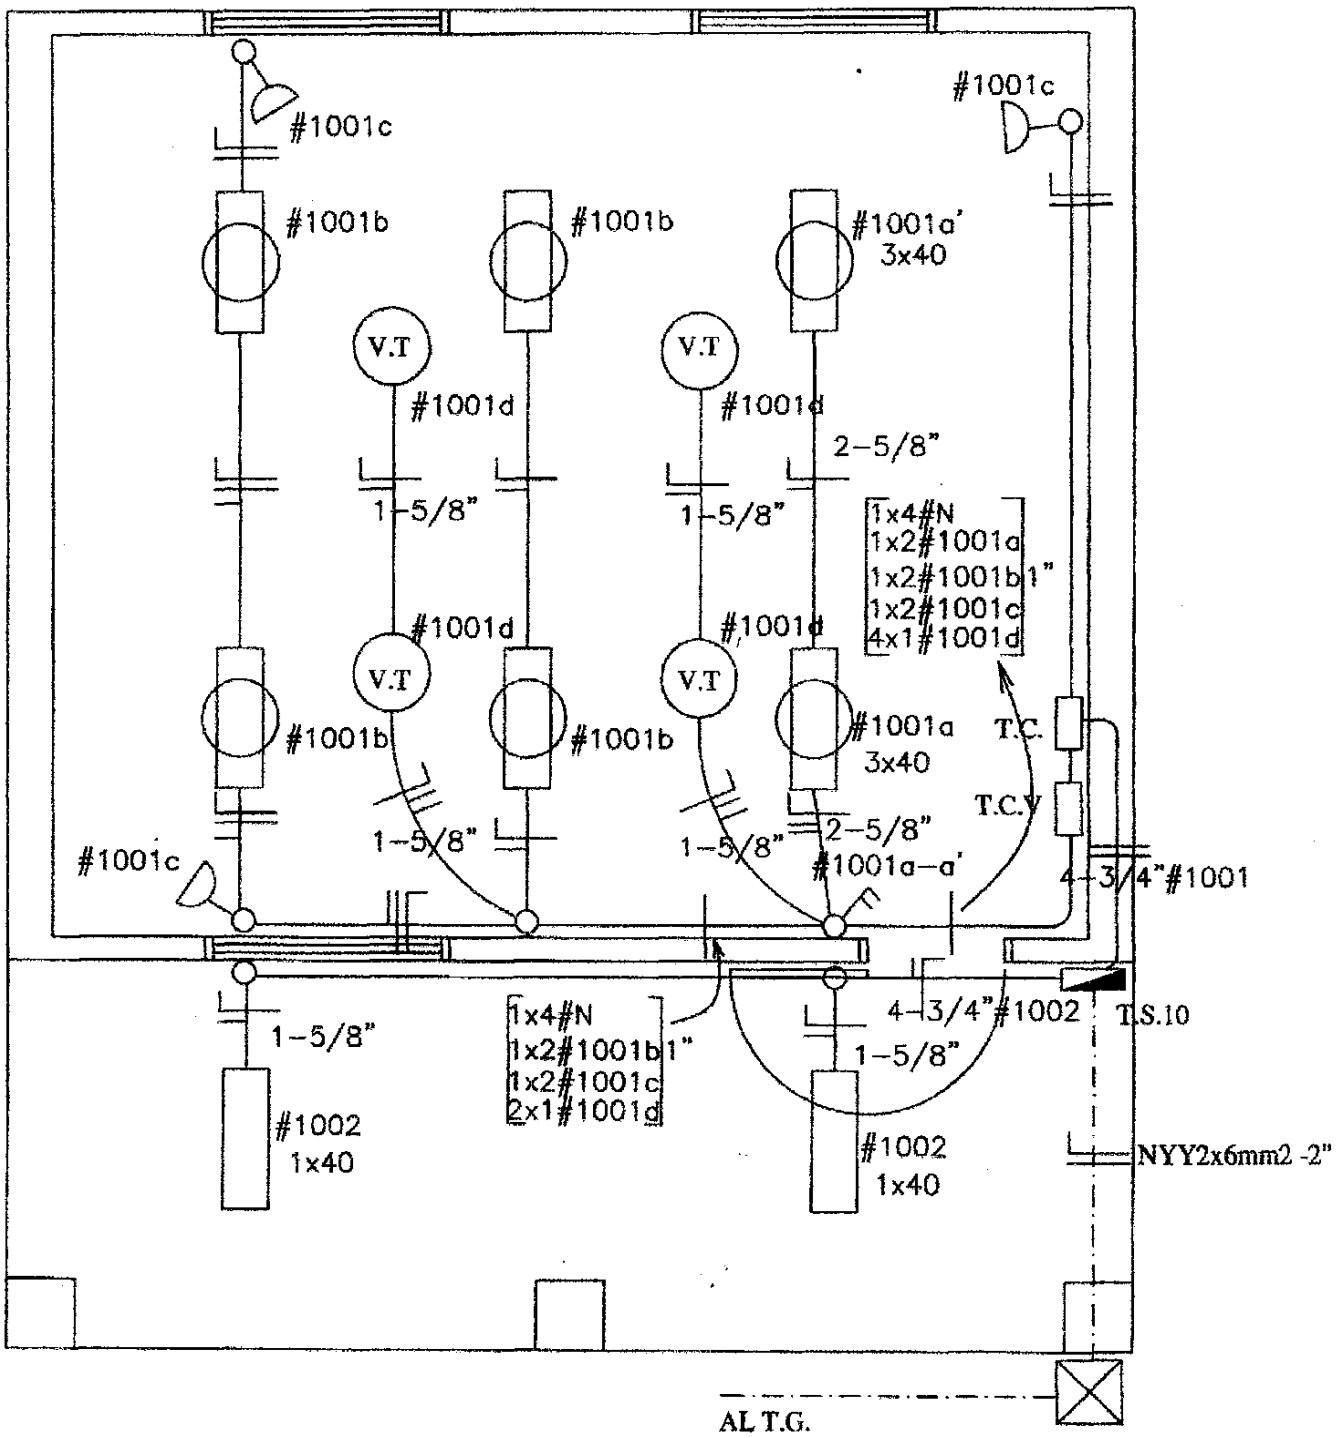

PLANTA INST. ELECTRICA

Esc. 1/50

ESQUEMA DEL TS10

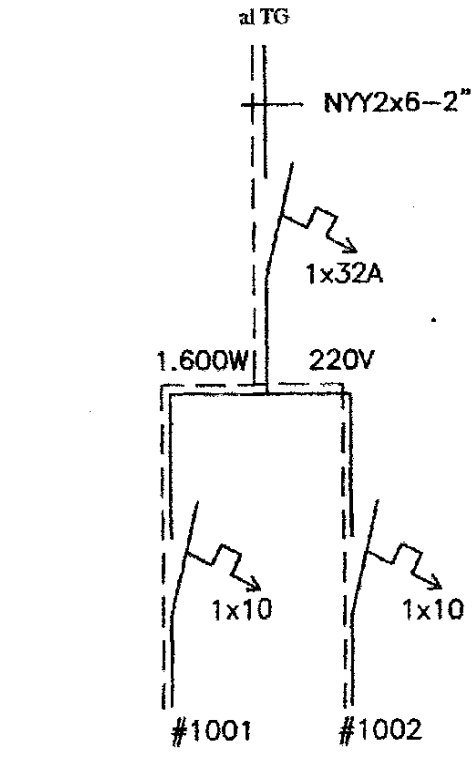

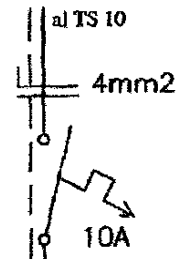

ESQUEMA DEL TC

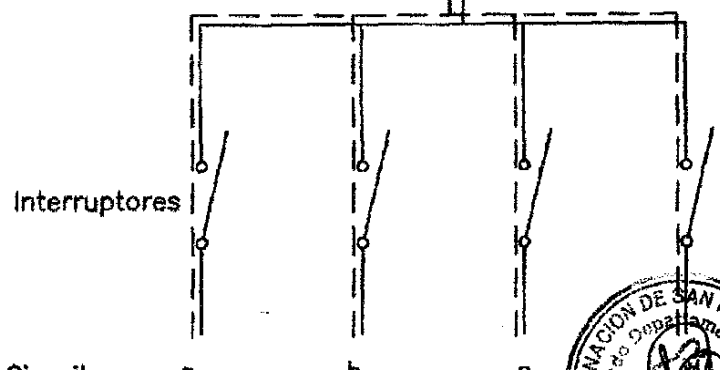

GOBERNACION DEL II DPTO. SAN PEDRO

DIRECCION DE CONSTRUCCIONES

UBICACION DE LA OBRA

DETALLE DE CARGA DEL TS10

Circuito	Fluorescentes			Tomas	V.T	Fases
	3x40	2x40	1x40	Watts	Watts	R
#1001	2x150	4x100		3x100	4x100	1.400
#1002			2x100			200
Total						1.600V

Observación:

*Los artefactos no acotados son de 2x40W.
*Los condutores no acotados son de 2mm2.
*Los fluorescentes deben tener capacitores.
*Los TC son tableros de comando de luces y tomas.
*Los TCV son tableros de comando de ventiladores.

GOBERNACION DEL II DPTO. SAN PEDRO

DIRECCION DE CONSTRUCCIONES

UBICACION DE LA OBRA

PROYECTO AULA TIPO

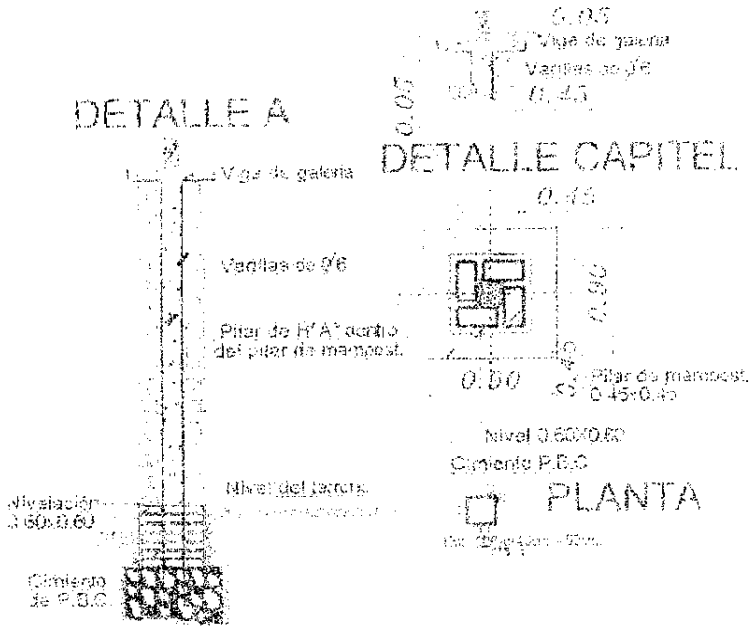

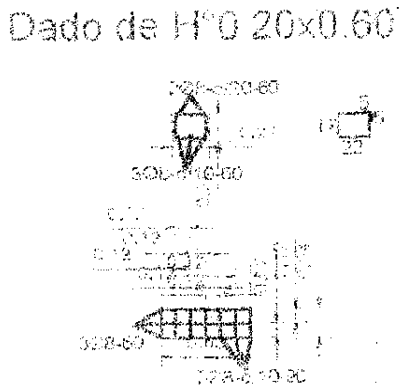

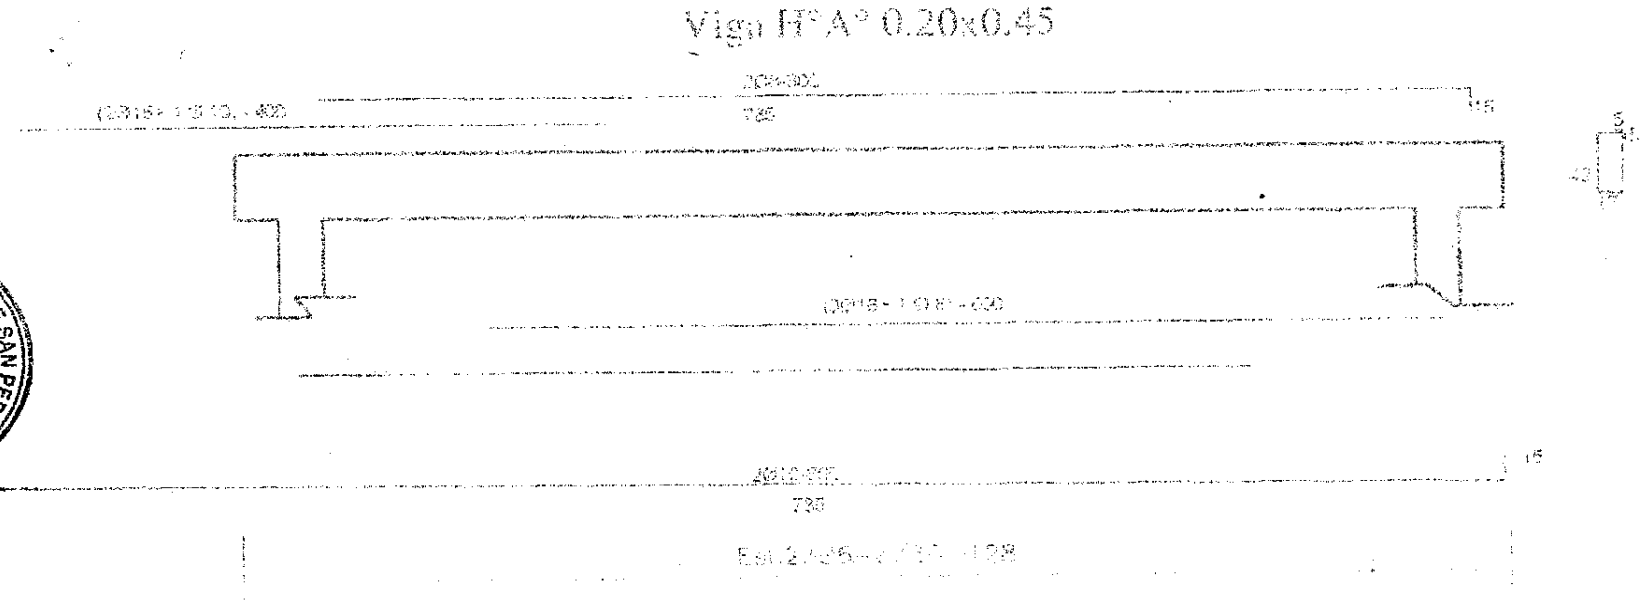

GOBERNACIÓN DE SAN PEDRO
Segundo Departamento
Secretaría de Obras Públicas

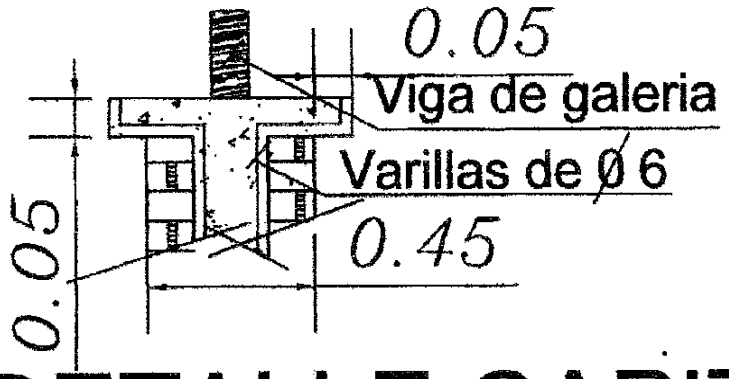

DETALLE CAPITEL

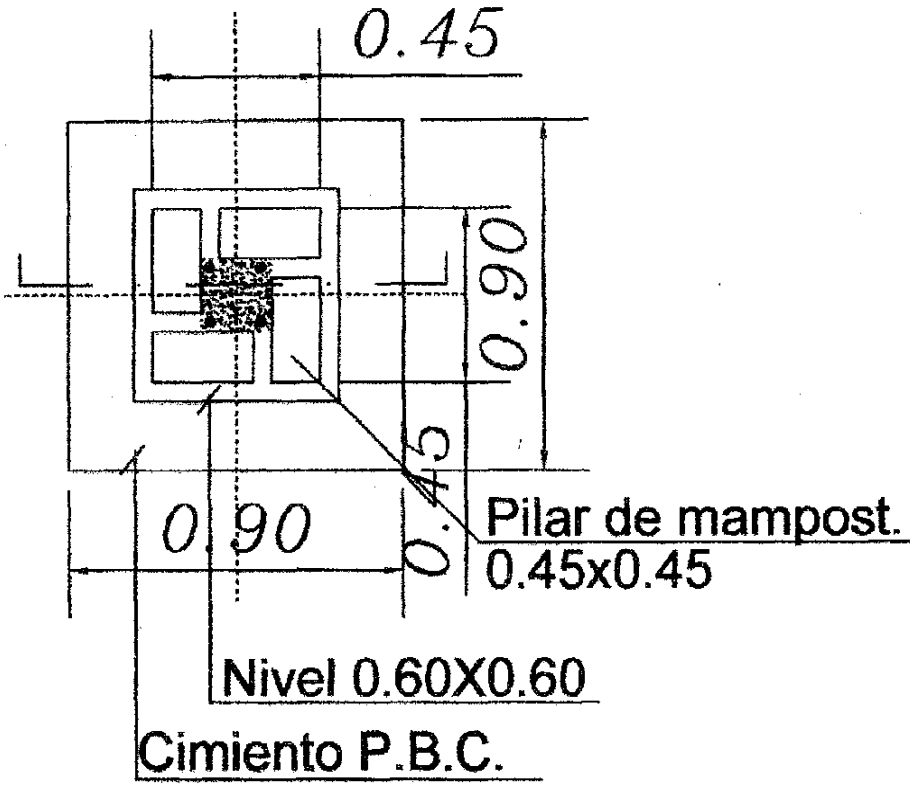

PLANTA

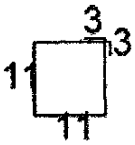

Est. 10Ø6-c/40cm. - 50cm.
Total 8

GOBERNACION DEL II DPTO. SAN PEDRO

DIRECCION DE CONSTRUCCIONES

UBICACION DE LA OBRA

Gobernación de San Pedro

2.00 mts.

Cartel de chapa galvanizada
24 pintada
Sobre bastidor de madera

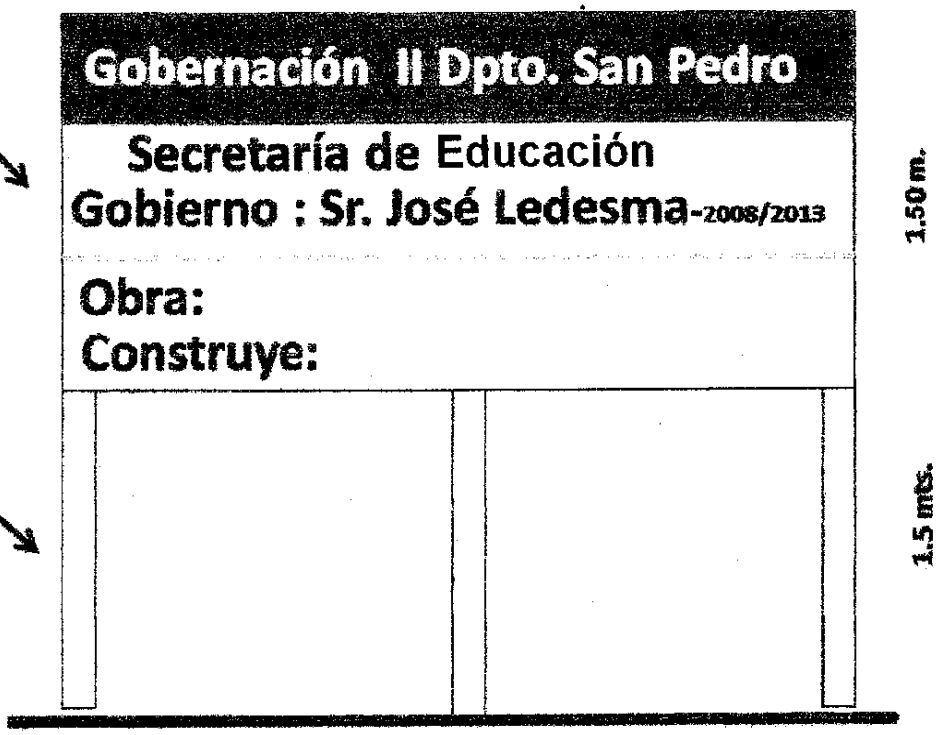

Soporte
De
madera
de 3" x 3"

Vista frontal

Puntales de madera 3" x 3"

2.00 m.

Vista lateral

LOTE Nº 4 ESC. BAS. Nº 3456 "25 DE DICIEMBRE" (DTO. DE YATAITY DEL NORTE)

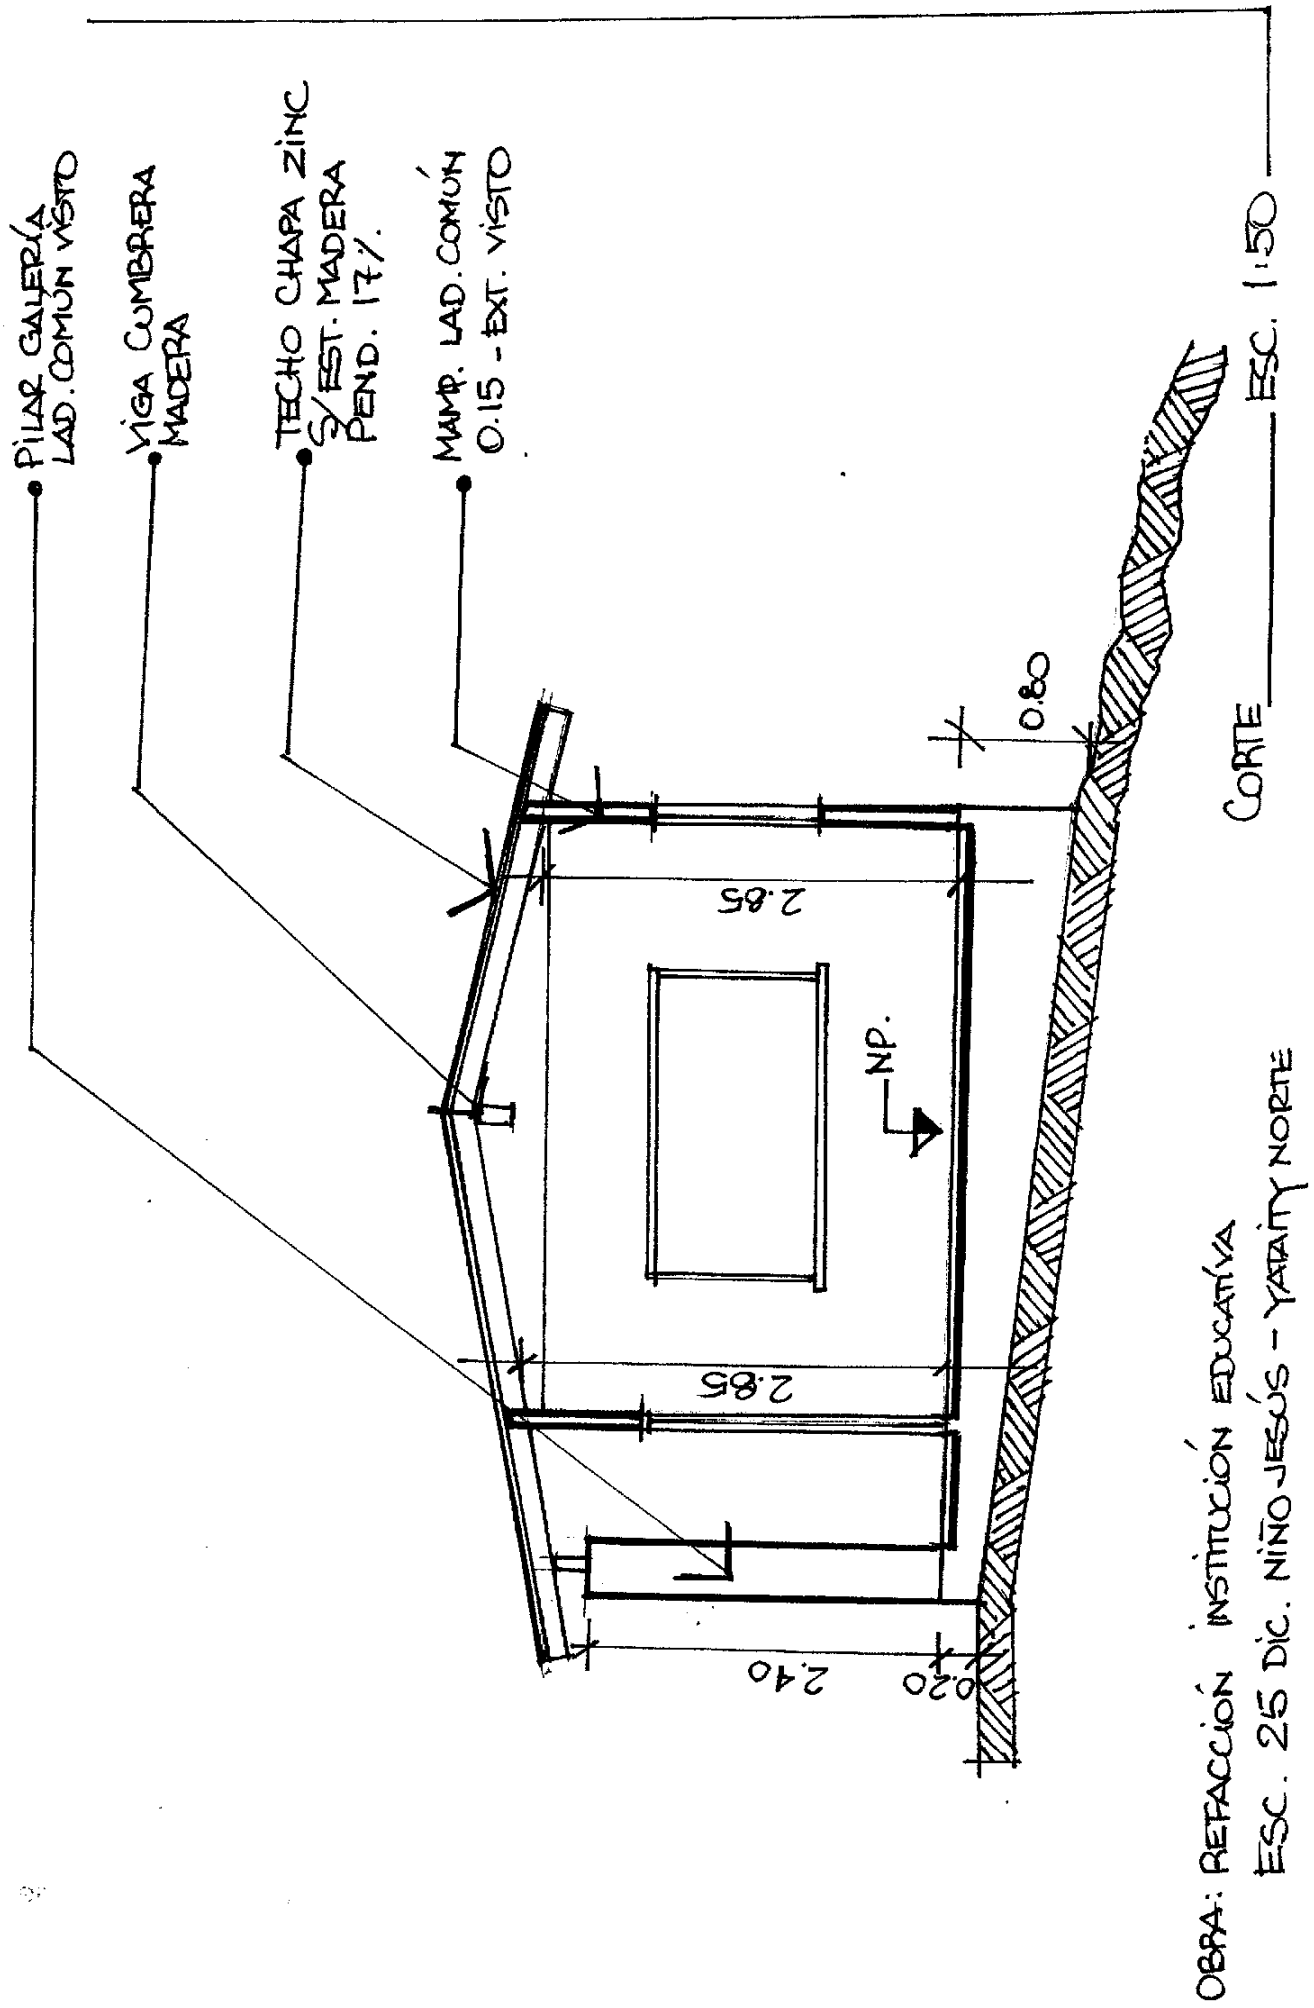

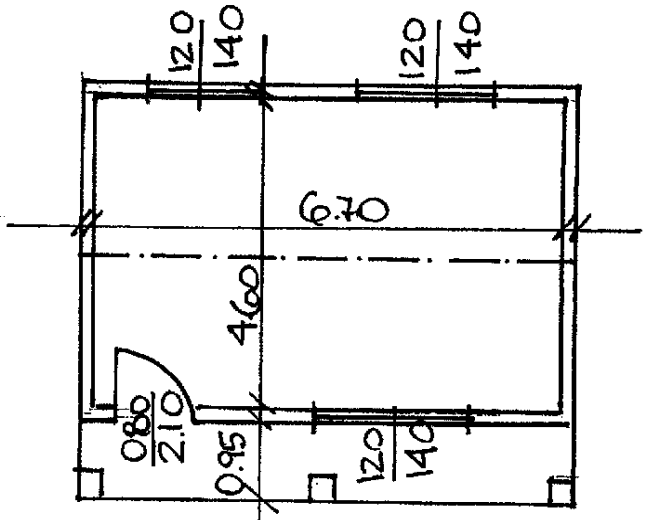

PLANTA ——— ESC. 1:100

AULA 3 – VER PLANTA UBICACIÓN

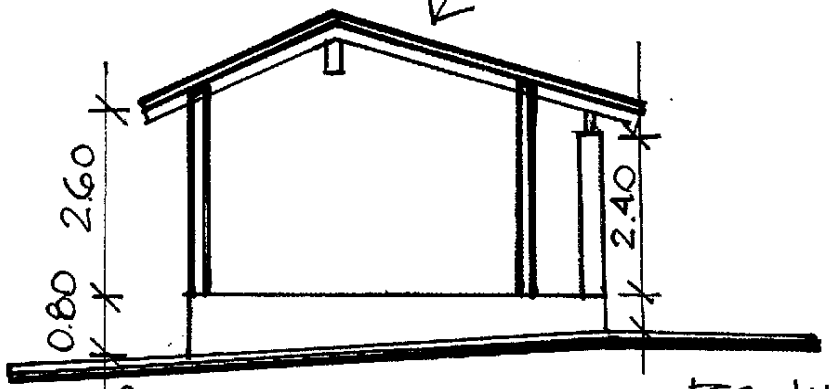

CORTE ——— ESC. 1:100

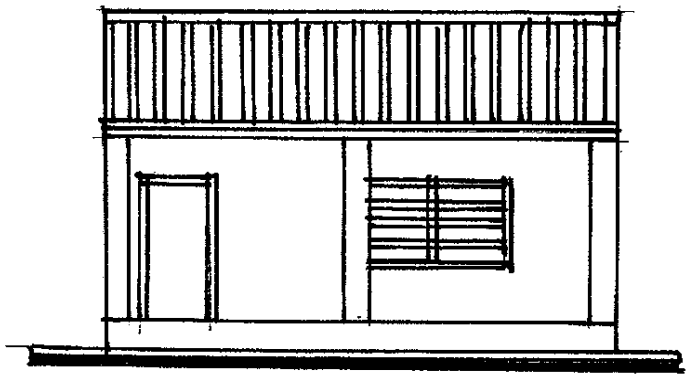

FACHADA ——— ESC. 1:100

: REFACCIÓN INST. EDUCATIVA
ESC. 25 DIC. NIÑO JESÚS – YN.

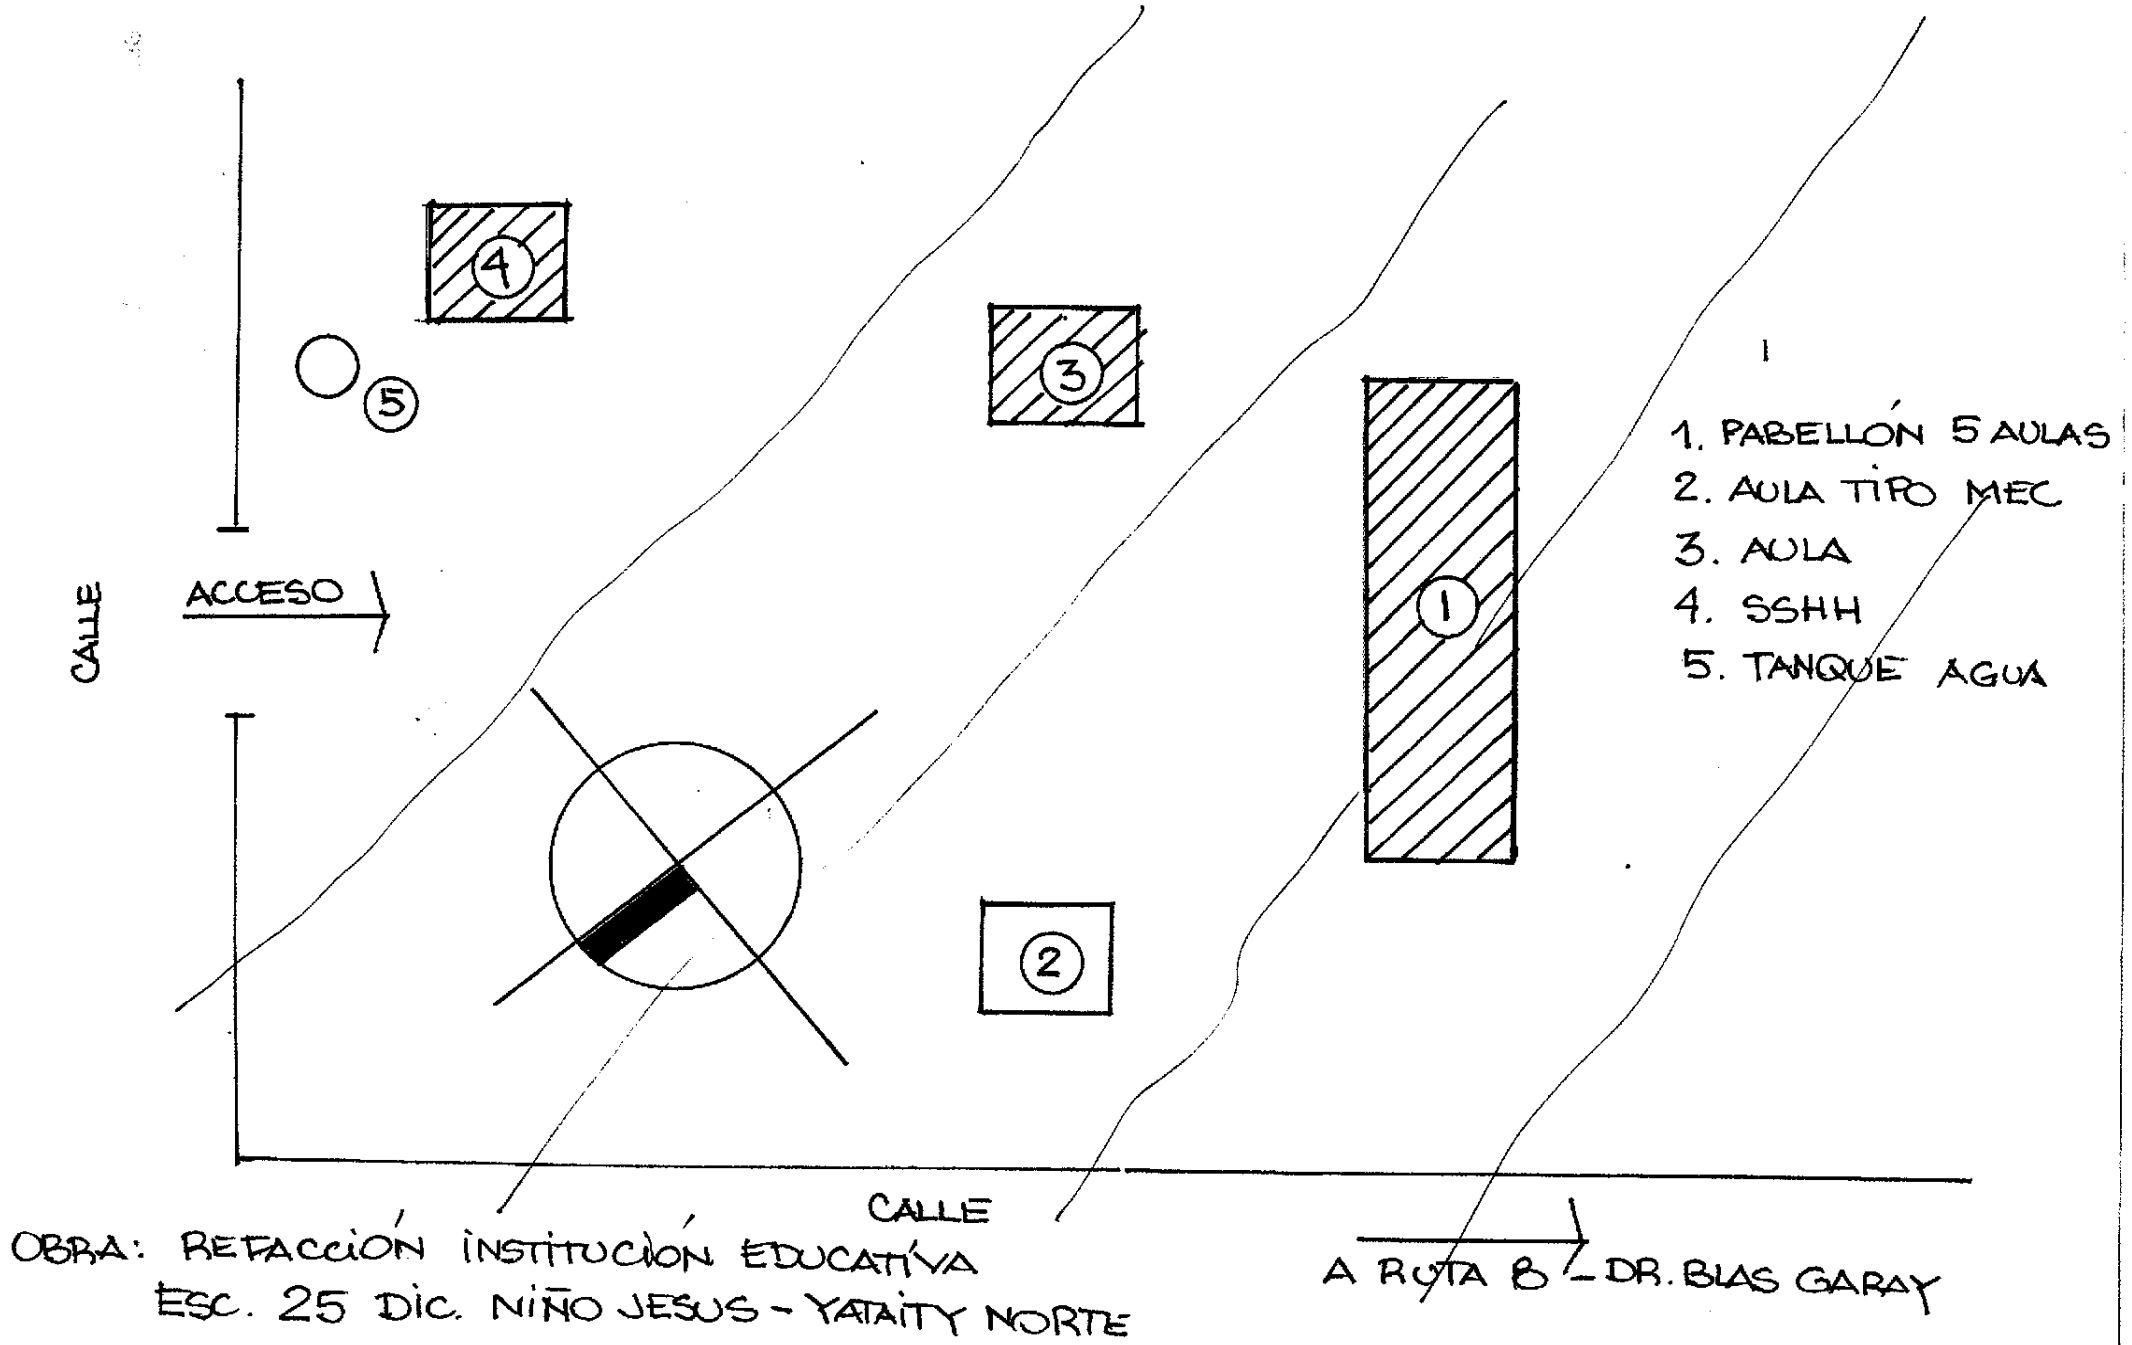

OBRA: REFACCIÓN INSTITUCIÓN EDUCATIVA
ESC. 25 DIC. NIÑO JESUS – YATAITY NORTE

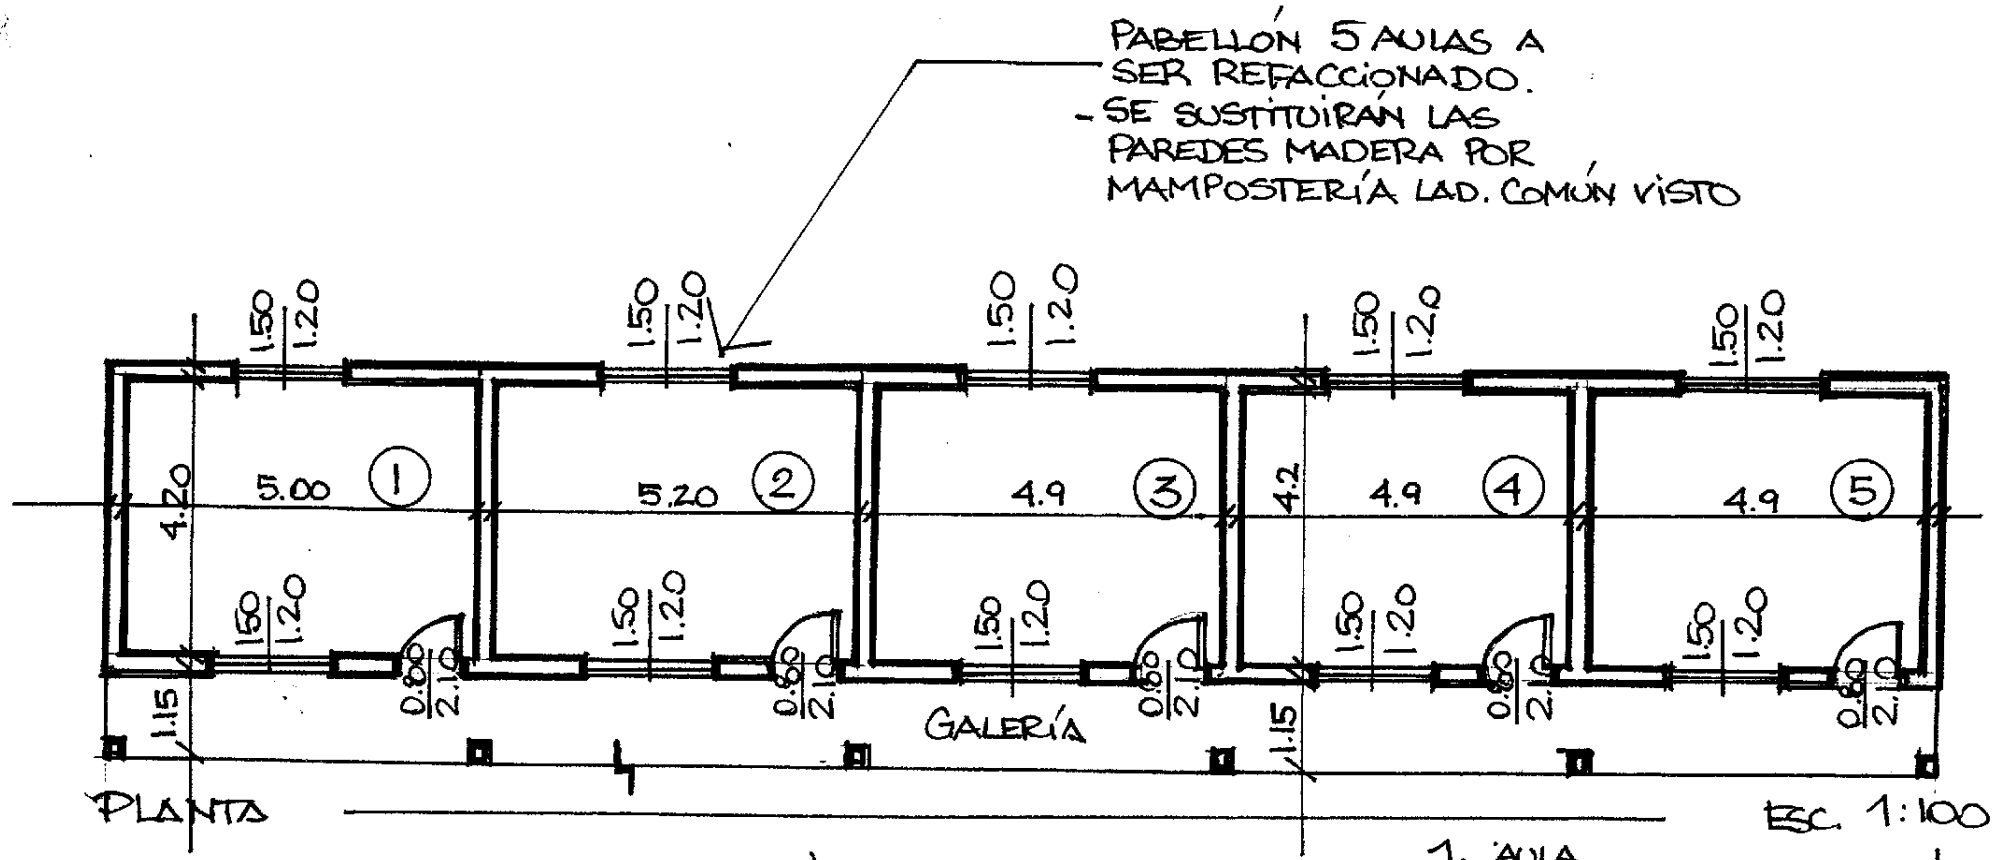

1. AULA
2. AULA
3. AULA
4. AULA
5. AULA

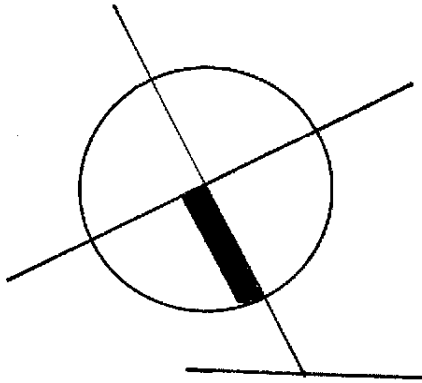

OBRA: REFACCIÓN INSTITUCIÓN EDUCATIVA
ESC. 25 DIC. NIÑO JESÚS – YATAITY NORTE