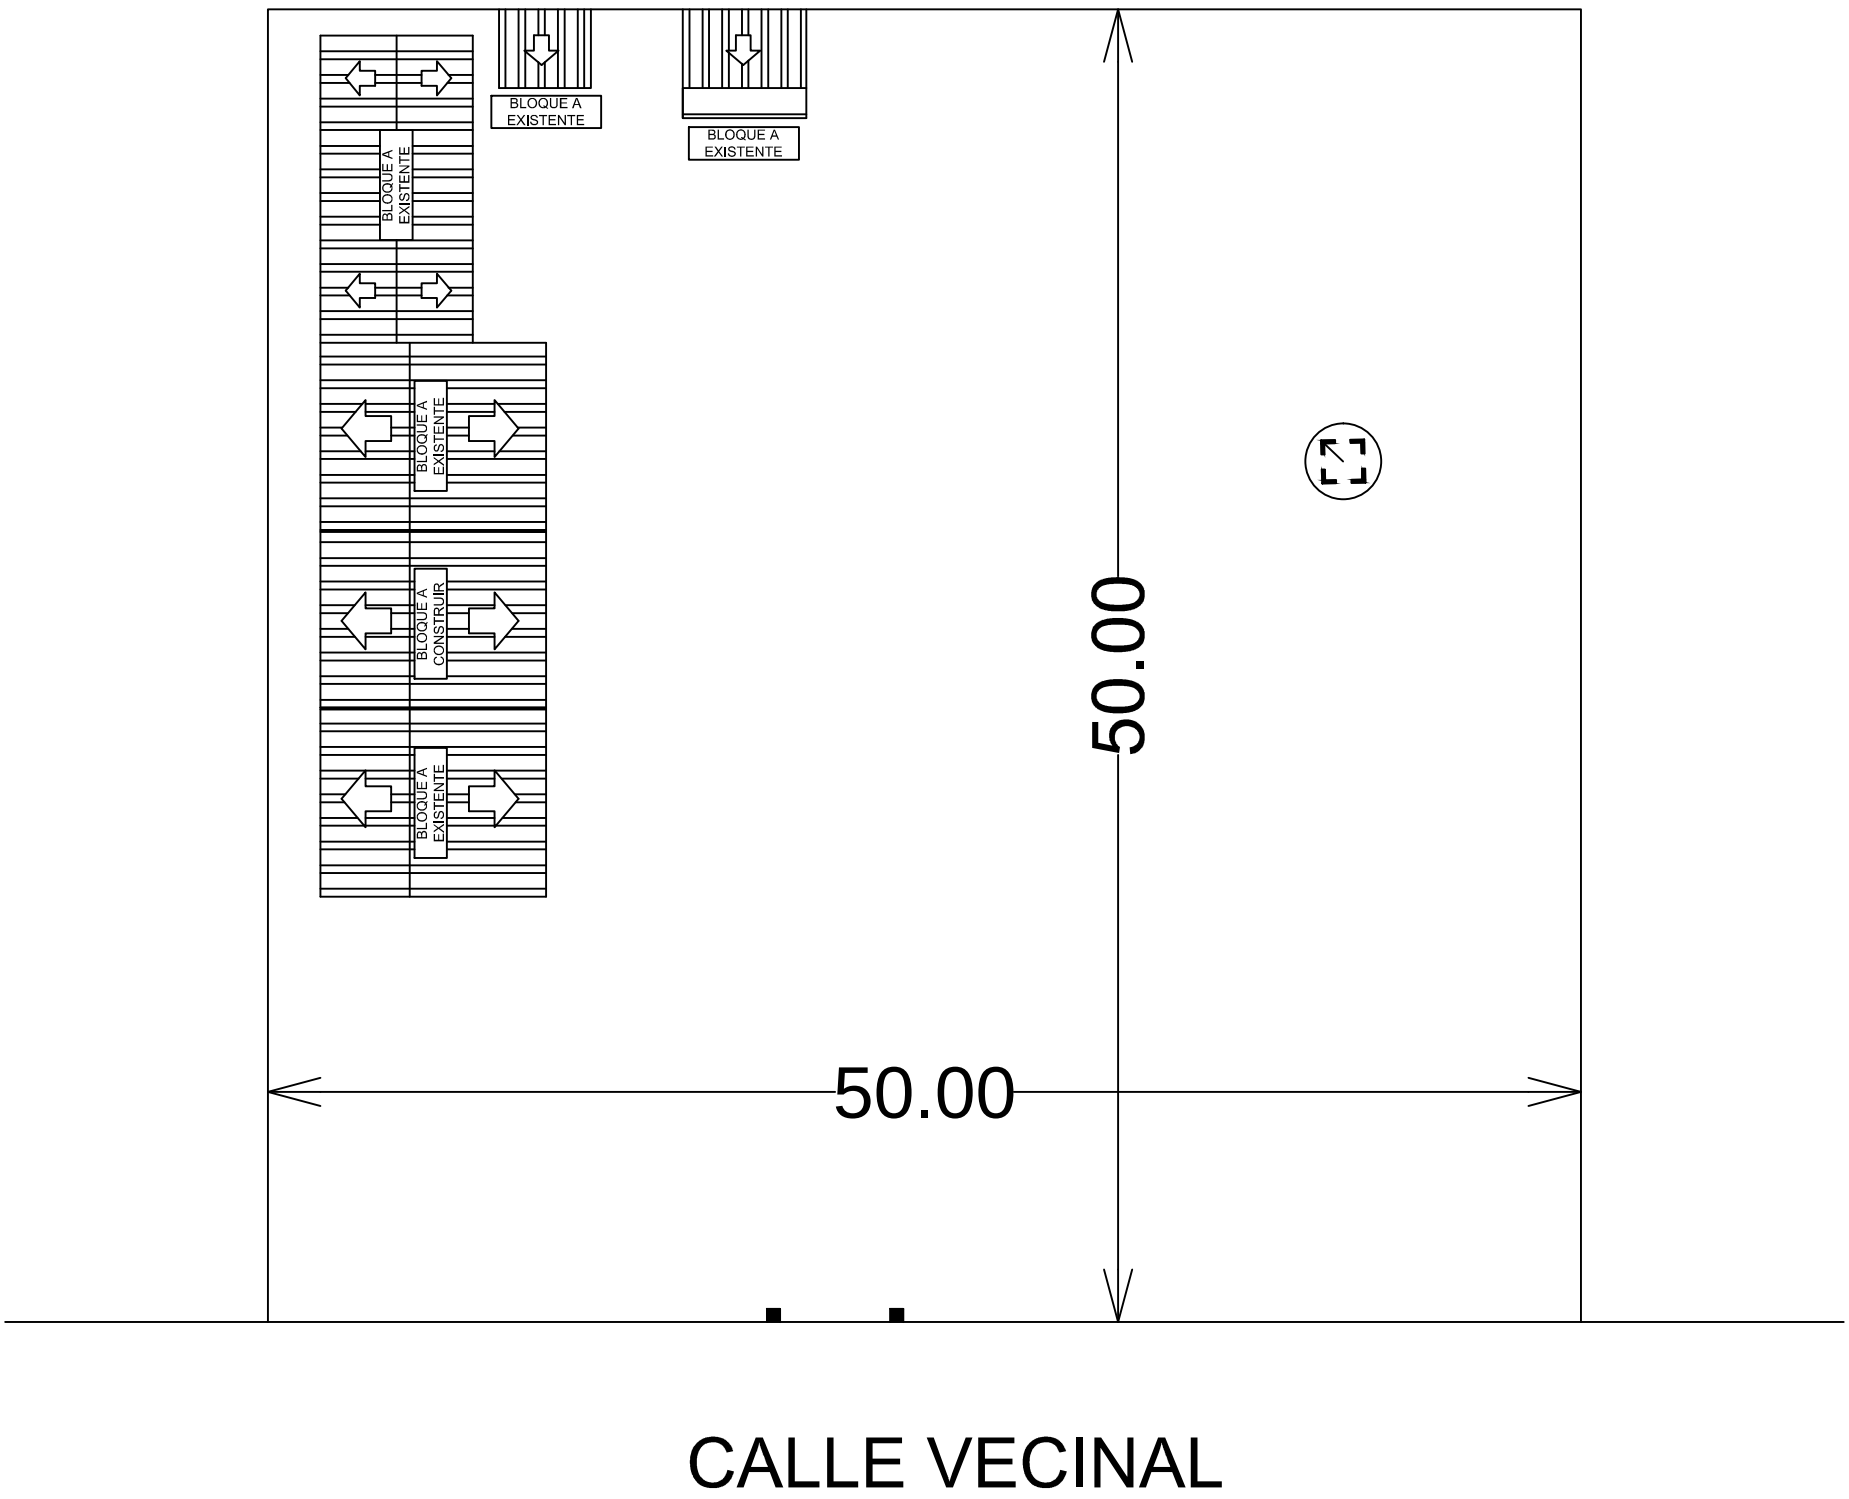

PROYECTO	CONSTRUCCIÓN DE AULA
ESC. BÁSICA N° 5391 SAN ROQUE GONZALEZ	
UBICACIÓN	COMPAÑIA MARIA ANTONIA - MBUYAPEY

PROFESIONAL