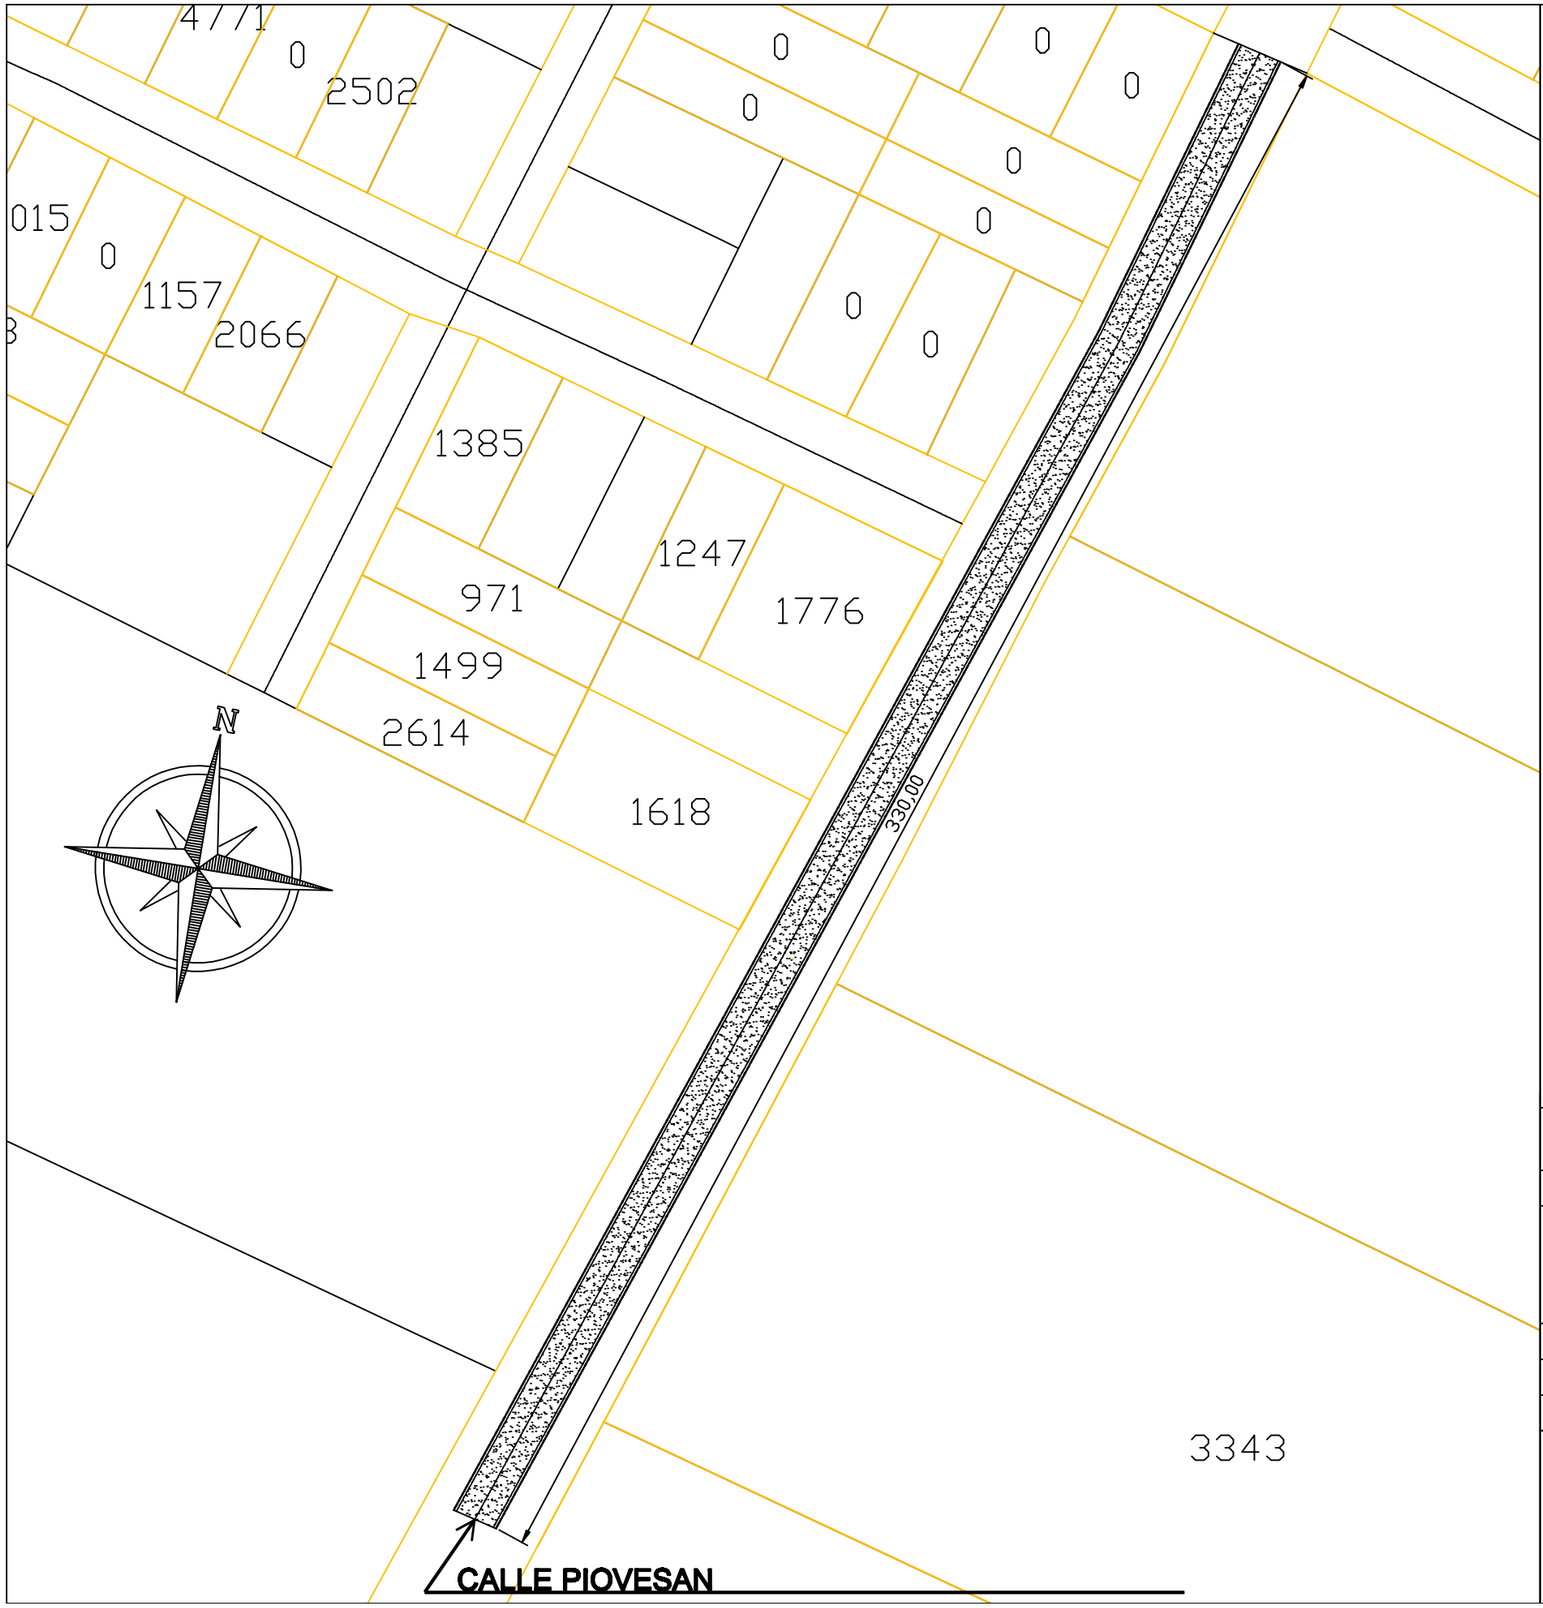

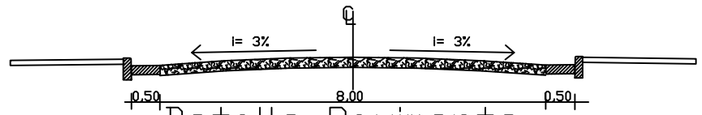

Detalle Pavimento

Detalle Cordón
Cuneta de hormigón

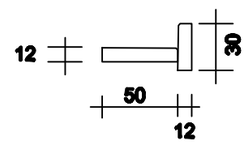

MUNICIPALIDAD DE DR. RAUL PEÑA

OBRA: CONSTRUCCION DE PAVIMENTO TIPO EMPEDRADO
TRAMO 1_2020: SUR ESTE
CENTRO URBANO. CIUDAD DE DR. RAUL PEÑA

UBICACION Inicio del Tramo:	21J 673122
	UTM 7105538
FECHA : OCT / 2.020-	ESCALA S/E

PROYECTISTA

V° B°