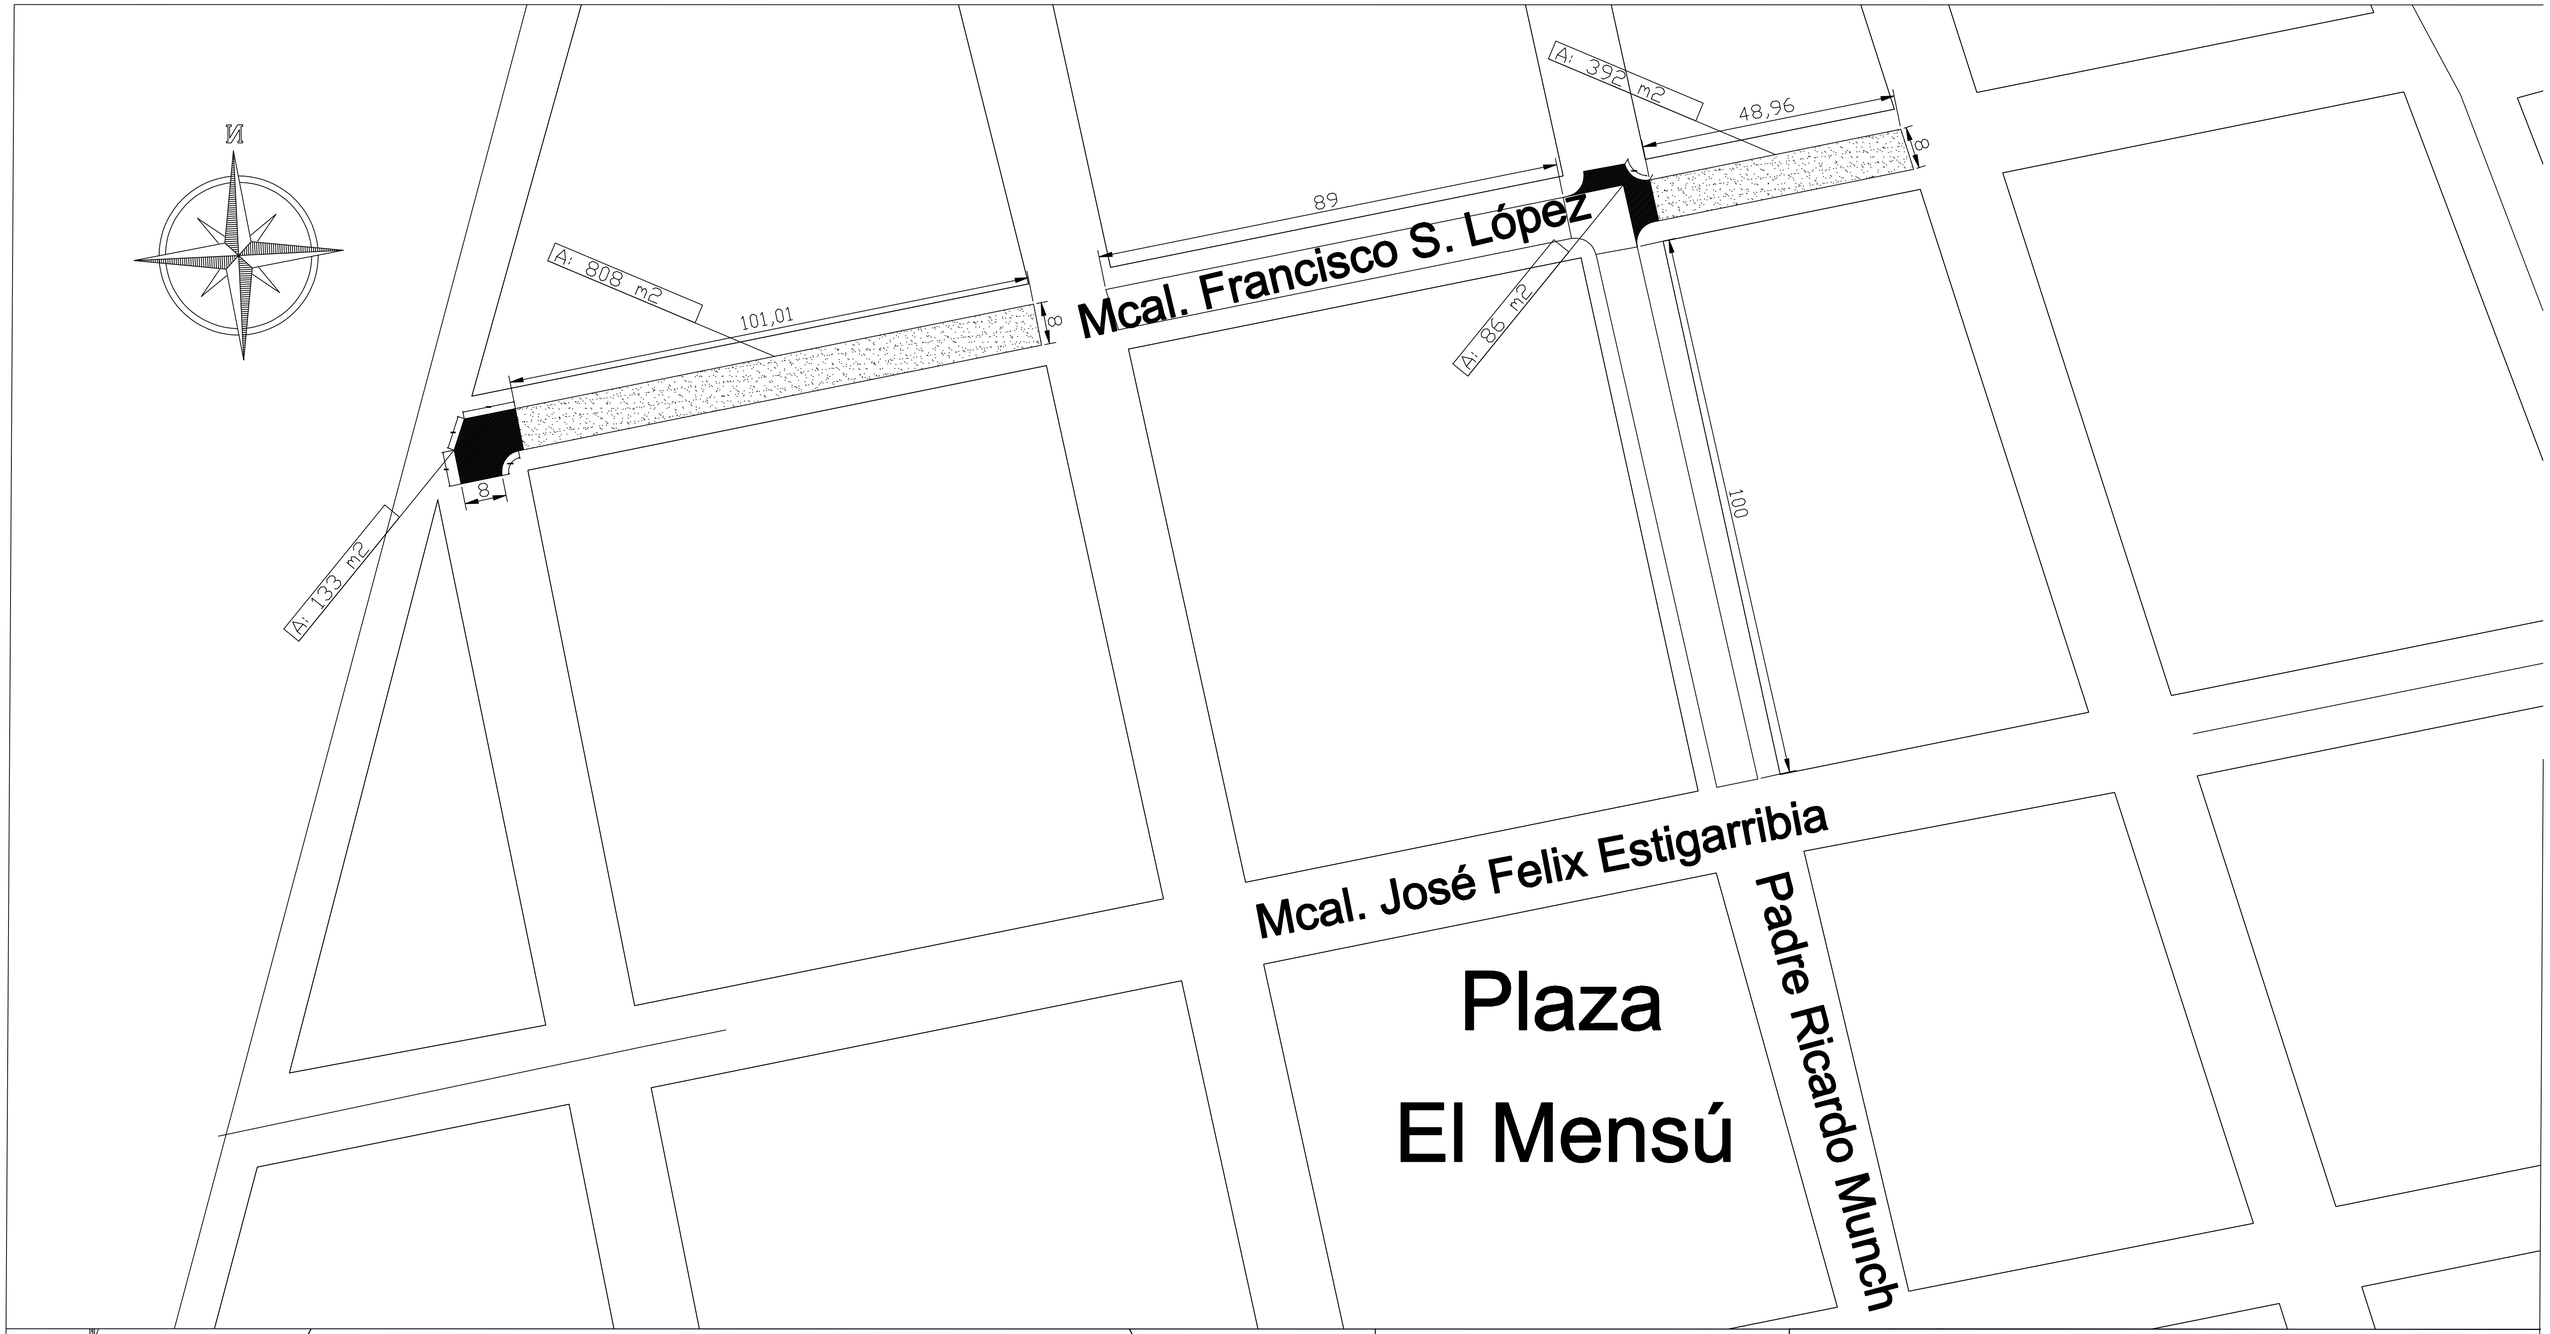


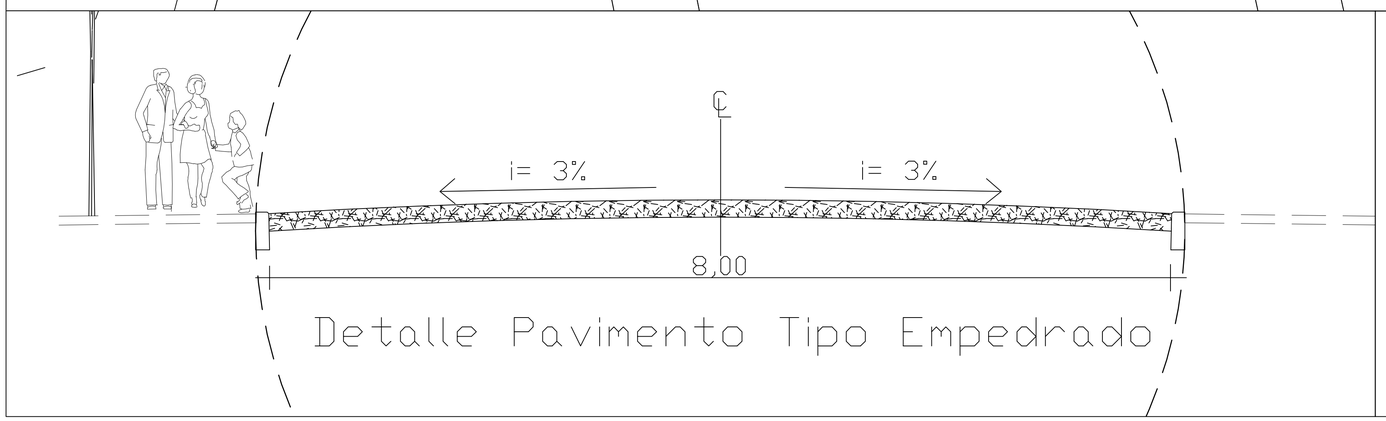


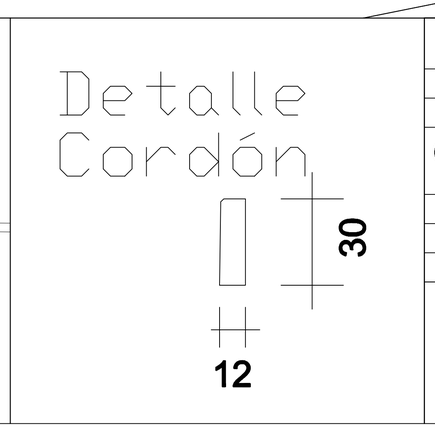


# MUNICIPALIDAD DE ÑACUNDAY

**OBRA:** CONSTRUUCION DE PAVIMENTO TIPO EMPEDRADO
VARIAS CALLES PTO. PARANAMBU. DISTRITO DE ÑACUNDAY

| | | | |
|---|---|---|---|
| PROYECTO: | ING. CESAR CRISTALDO | | |
| FECHA | : AGO / 2.019.- | ESCALA | S/E |