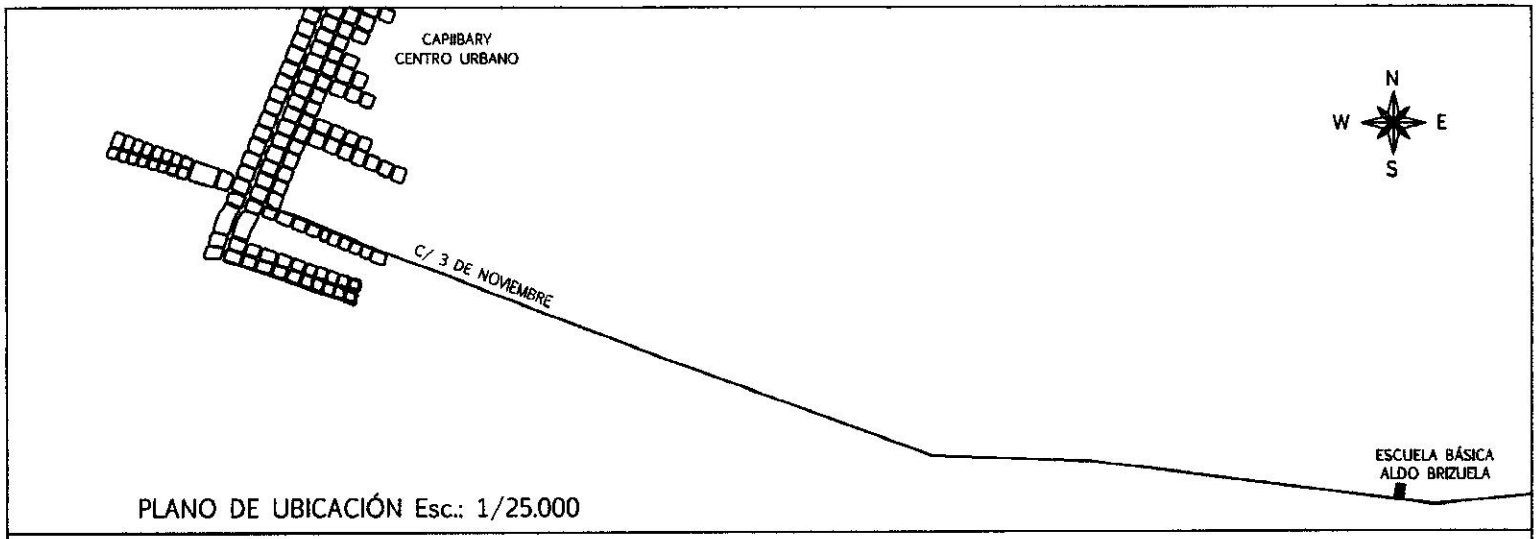

PLANO DE UBICACIÓN Esc.: 1/25.000

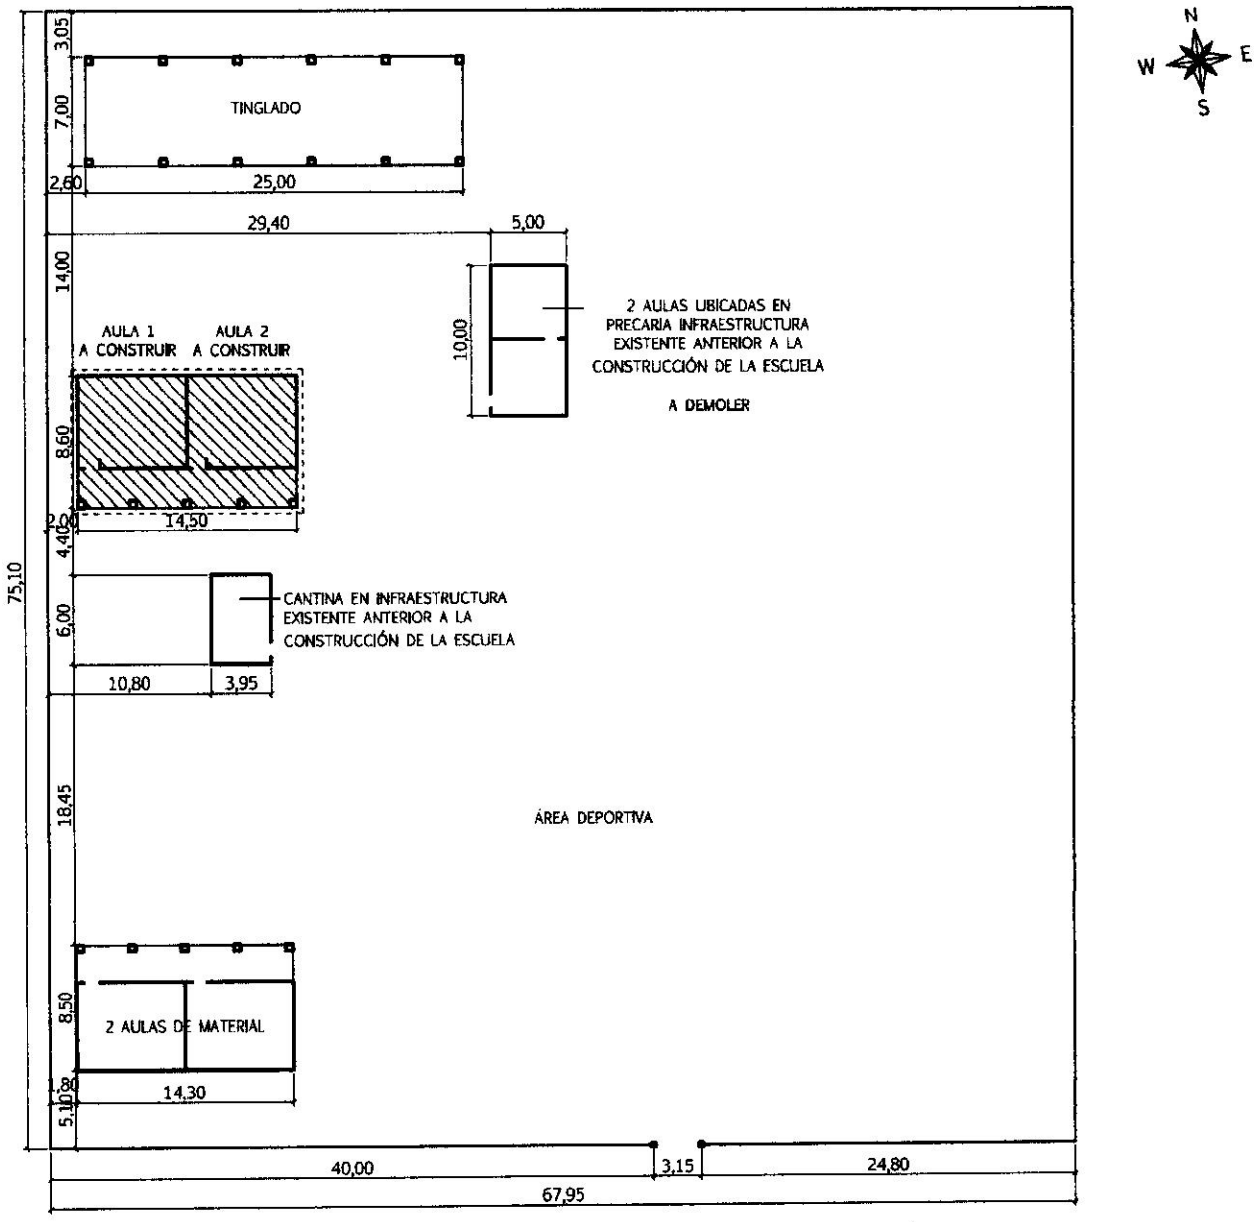

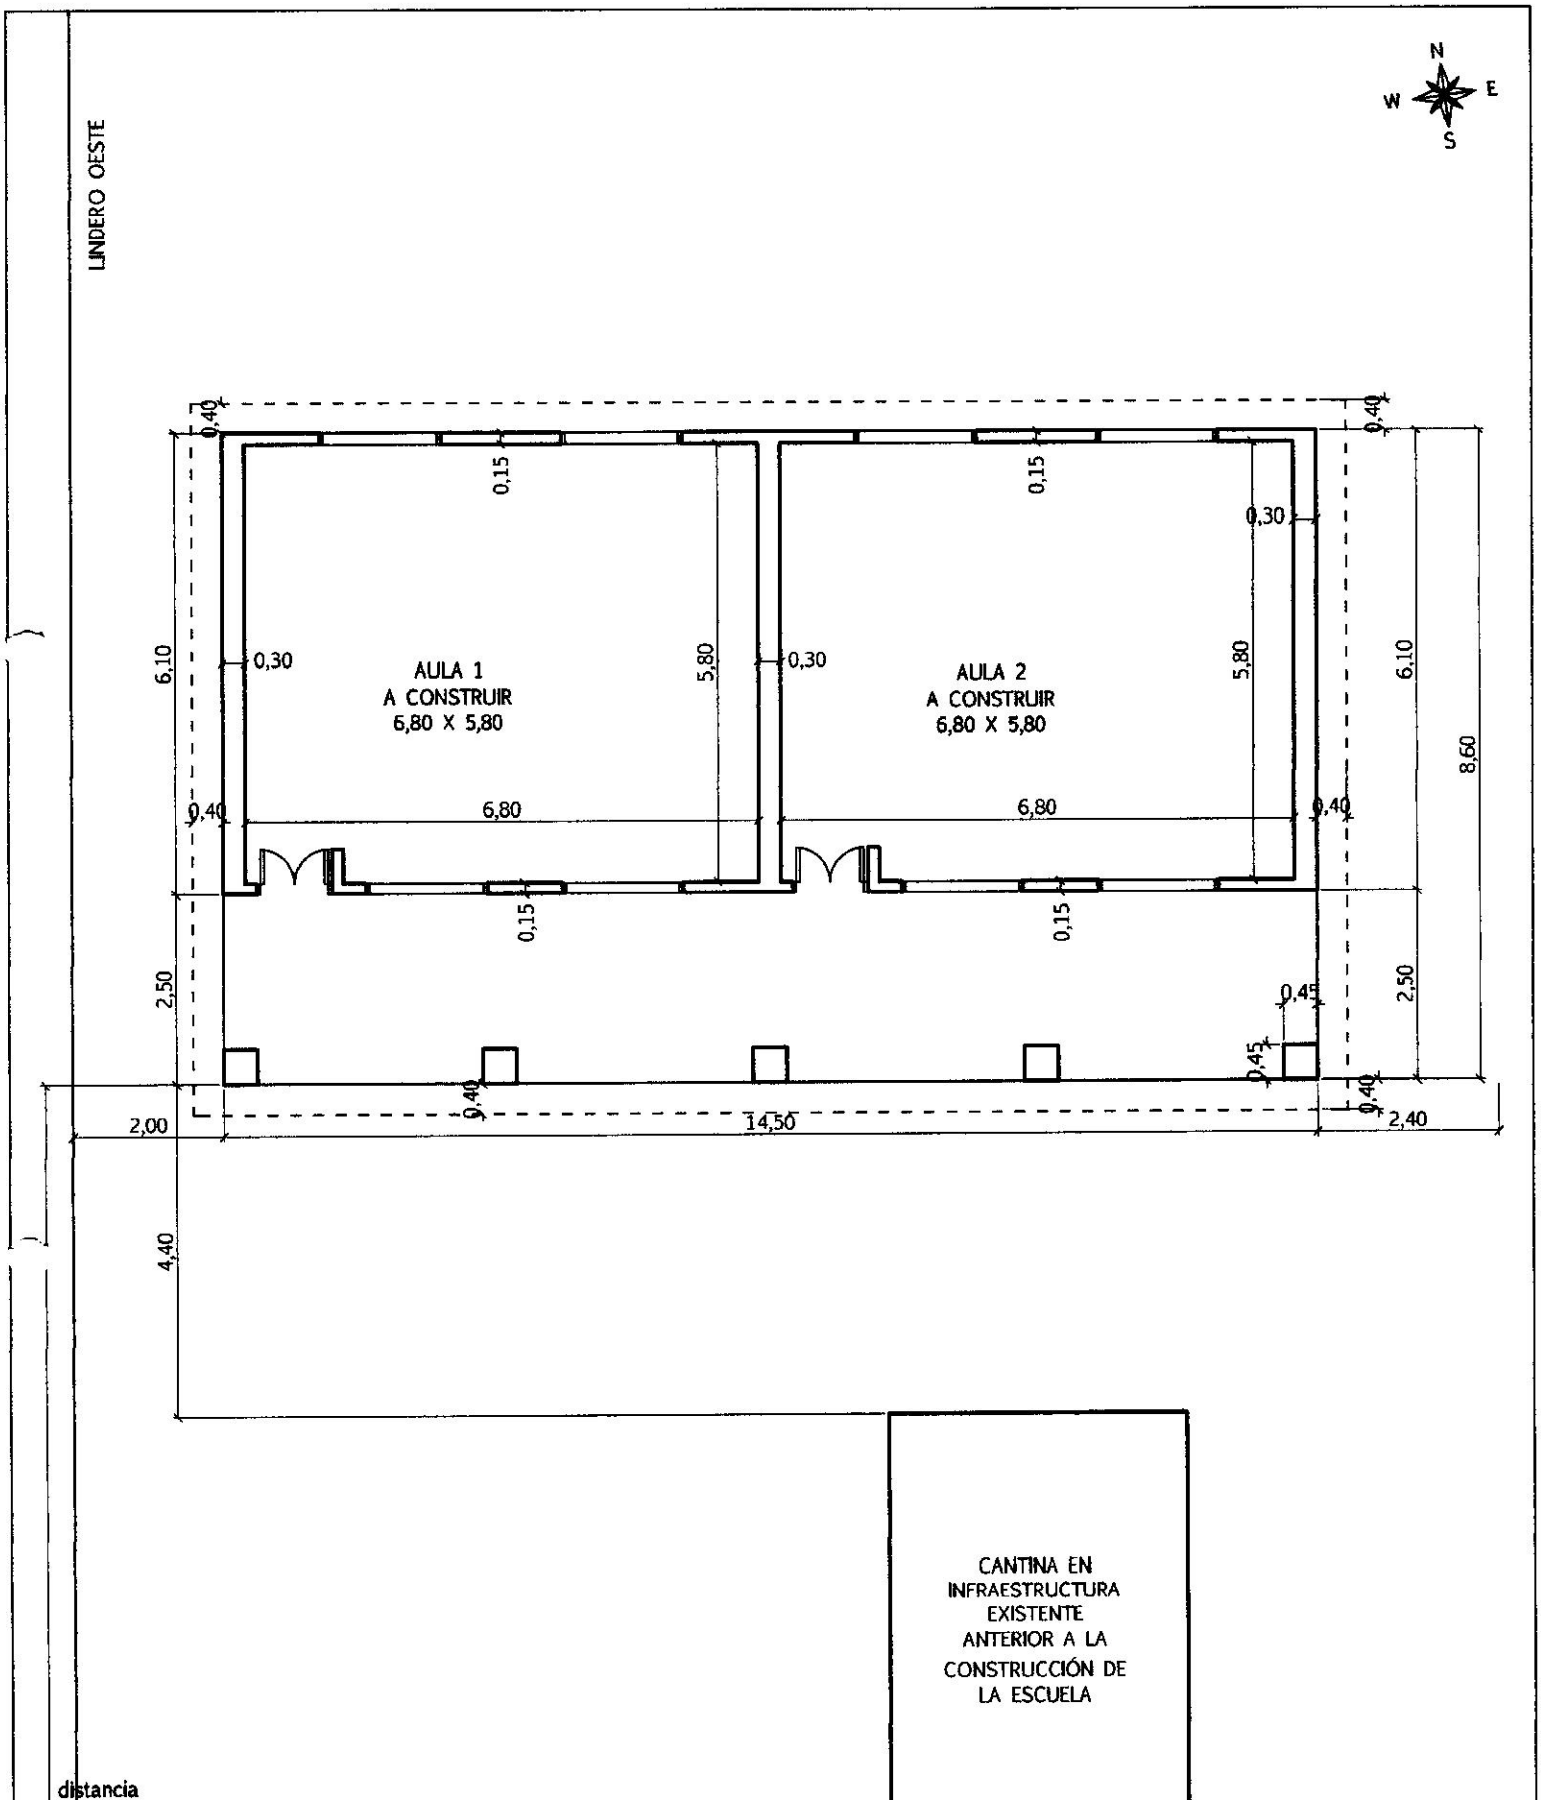
N
W
E
S
LINDERO OESTE
AULA 1
A CONSTRUIR
6,80 X 5,80
AULA 2
A CONSTRUIR
6,80 X 5,80
0,40
0,15
0,30
6,10
5,80
6,80
2,50
0,45
8,60
2,40
14,50
2,00
4,40
CANTINA EN
INFRAESTRUCTURA
EXISTENTE
ANTERIOR A LA
CONSTRUCCIÓN DE
LA ESCUELA
distancia