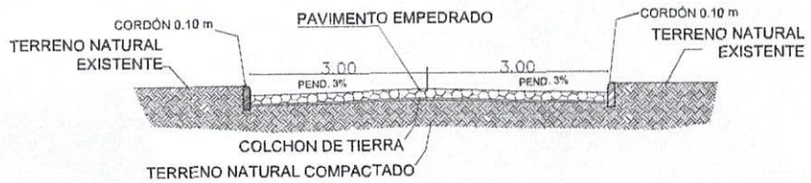

CORTE

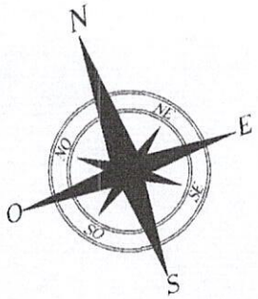

CAMINO DE TIERRA

PAVIMENTO A EMPEDRAR

MUNICIPALIDAD DE MINGA PORÃ		
DIVISION:	PROYECTO Y FISCALIZACIÓN	
PLANO Sin Esc.	OBRA CONSTRUCCIÓN DE PAVIMENTO TIPO EMPEDRADO - COLONIA LIMOY 2	PLANO Nº 01
AÑO 2022		

Arq. Perla Quiñóga M.
Reg. MOPC Nº 3.538

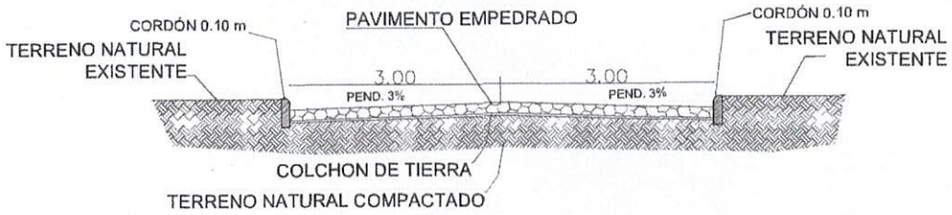

CORTE

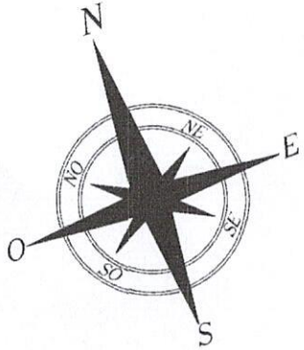

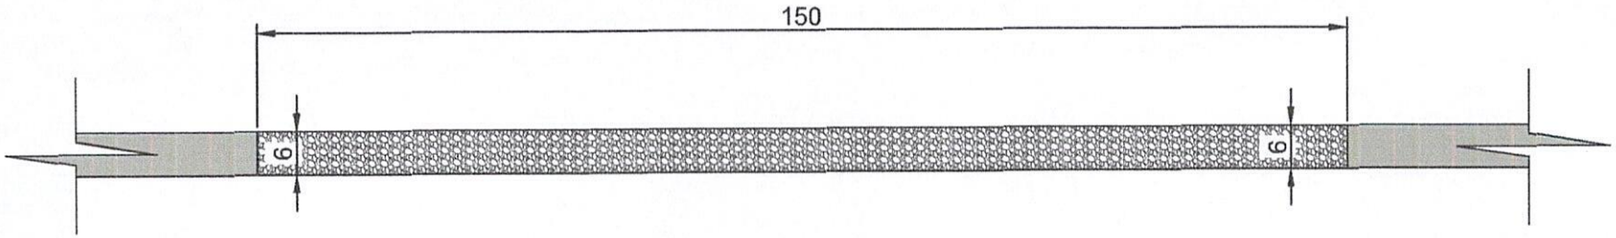

CAMINO DE TIERRA

PAVIMENTO A EMPEDRAR

Arq. Perla Quiroga M.
Reg. MOPC Nº 3.538

MUNICIPALIDAD DE MINGA PORÃ		
DIVISION:	PROYECTO Y FISCALIZACIÓN	
PLANO Sin Esc.	OBRA	PLANO Nº
AÑO 2022	CONSTRUCCIÓN DE PAVIMENTO TIPO EMPEDRADO - LIMOY 2 - TRAMO II	01

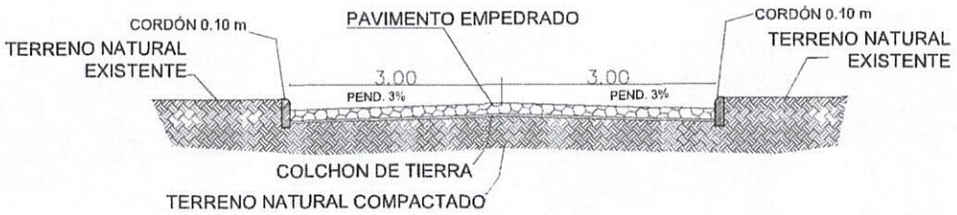

CORTE

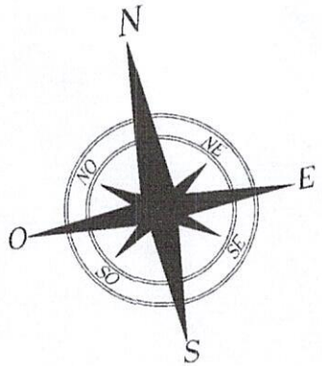

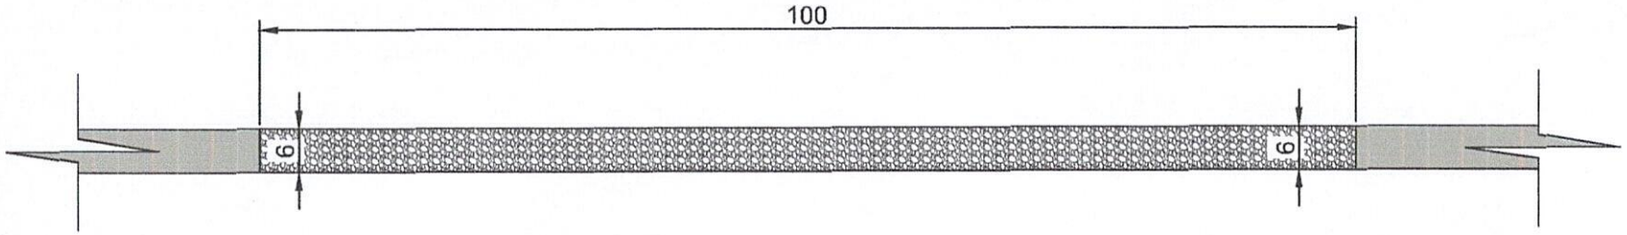

CAMINO DE TIERRA

PAVIMENTO A EMPEDRAR

MUNICIPALIDAD DE MINGA PORÃ

DIVISION:	PROYECTO Y FISCALIZACIÓN
PLANO Sin Esc.	OBRA: CONSTRUCCIÓN DE PAVIMENTO TIPO EMPEDRADO - LOTE 9 TERCERA LÍNEA
AÑO 2022	PLANO Nº 01

Arq. Perla Quiroga M.
Reg. MOPC Nº 3.538

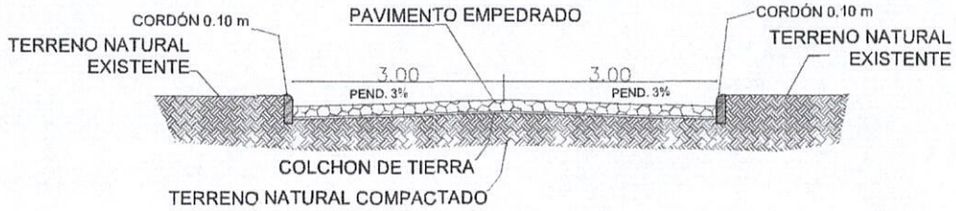

CORTE

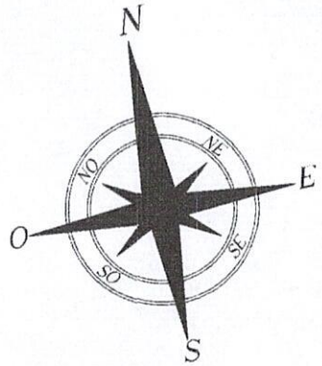

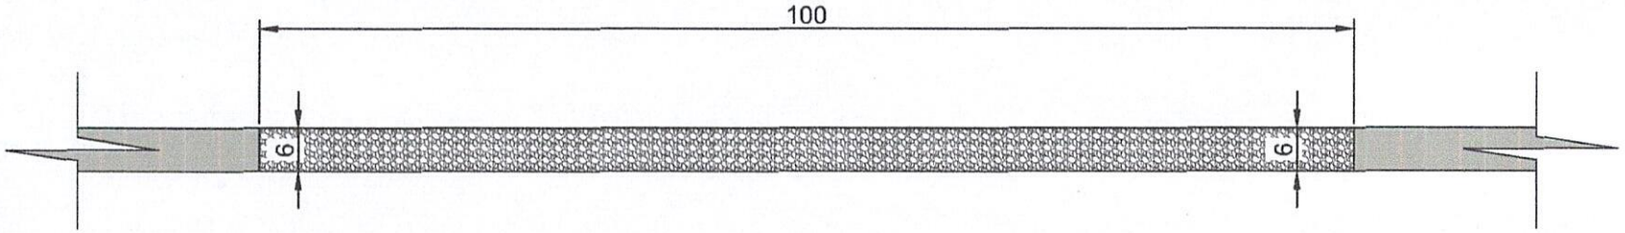

CAMINO DE TIERRA

PAVIMENTO A EMPEDRAR

MUNICIPALIDAD DE MINGA PORÃ		
DIVISION:	PROYECTO Y FISCALIZACIÓN	
PLANO Sin Esc.	OBRA	PLANO Nº
AÑO 2022	CONSTRUCCIÓN DE PAVIMENTO TIPO EMPEDRADO - LOTE 9 TERCERA LÍNEA TRAMO II	01

Arq. Perla Ortega M.
Reg. MOPC Nº 3.538

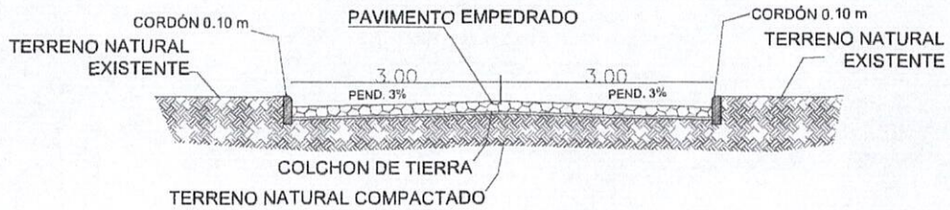

CORTE

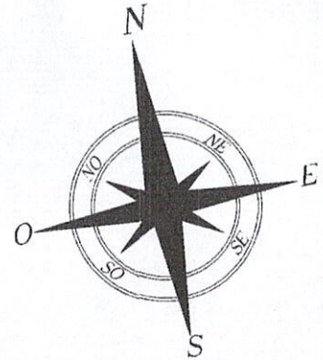

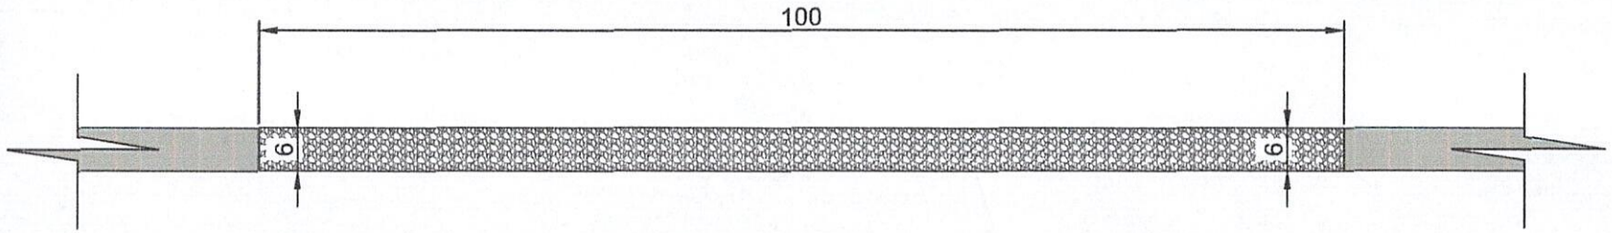

CAMINO DE TIERRA

PAVIMENTO A EMPEDRAR

Arq. Peria Quirpga M.
Reg. MOPC N° 3.538

MUNICIPALIDAD DE MINGA PORÃ	
DIVISION:	PROYECTO Y FISCALIZACIÓN
PLANO Sin Esc.	OBRA: CONSTRUCCIÓN DE PAVIMENTO TIPO EMPEDRADO - LOTE 9 TERCERA LÍNEA TRAMO III
AÑO 2022	PLANO Nº 01