ESTADO PREVIO

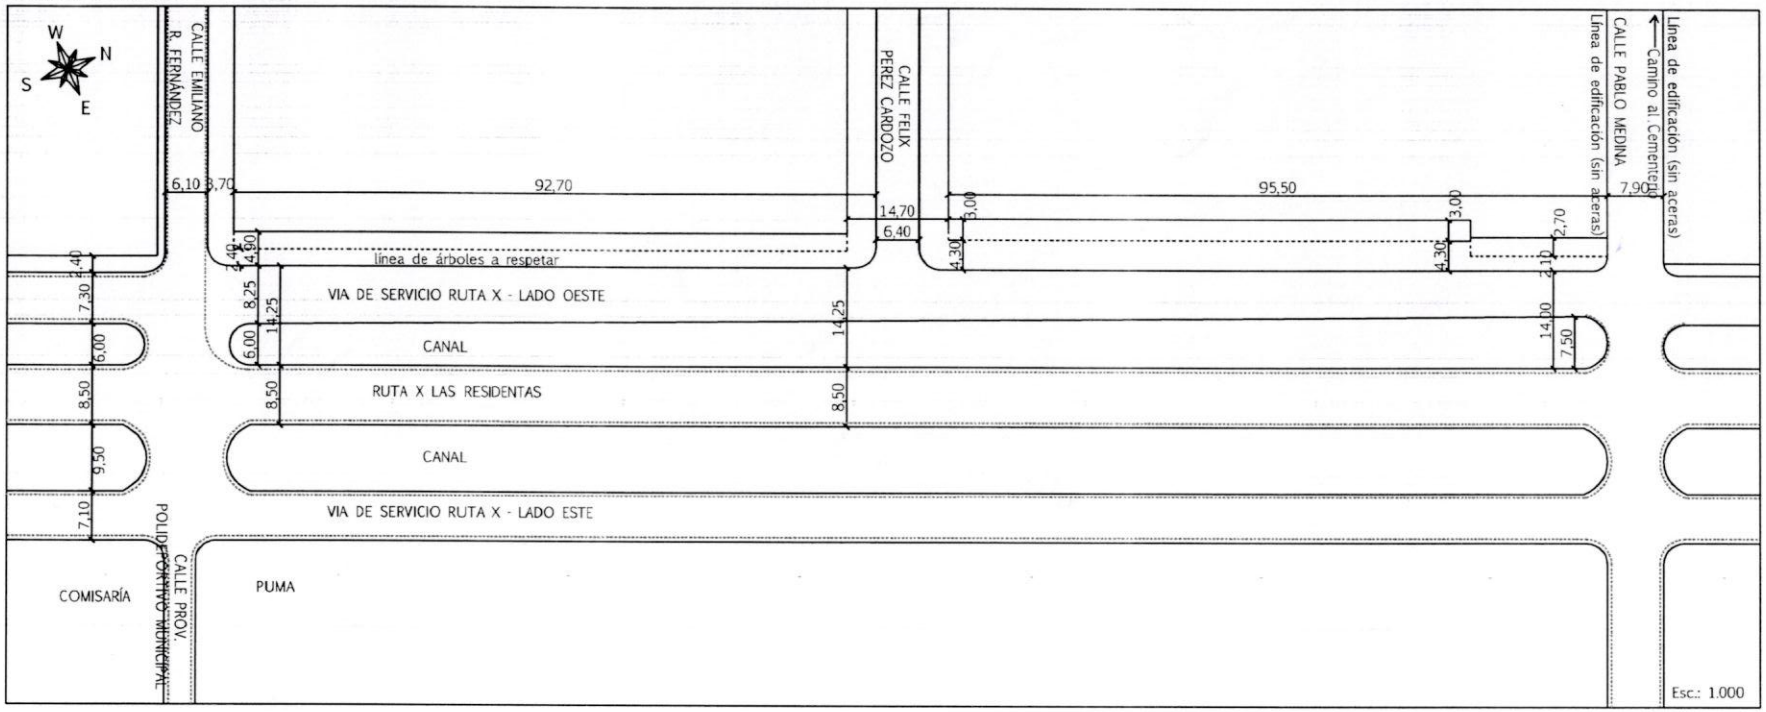

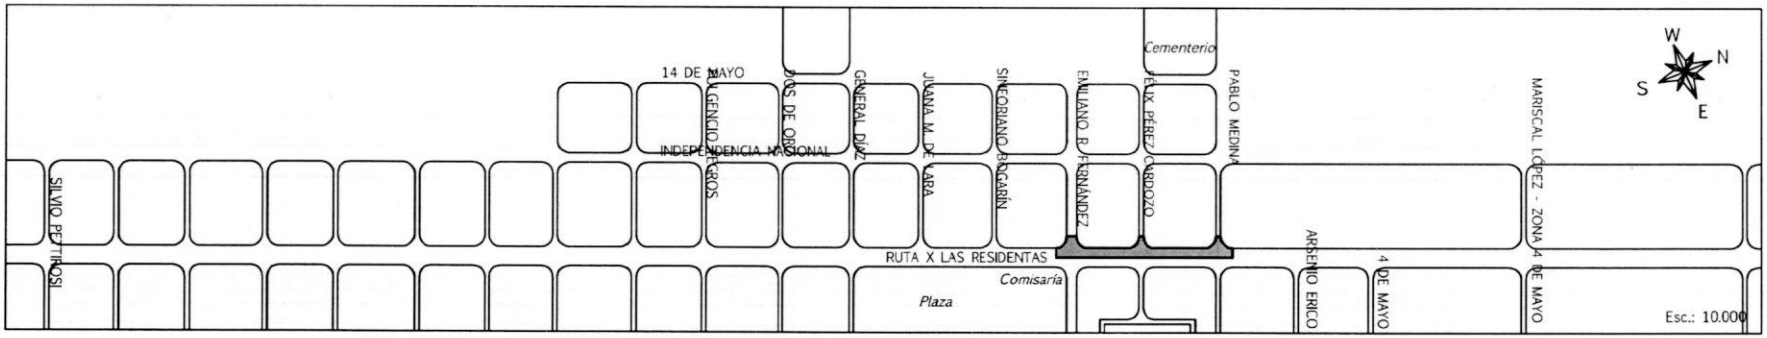

MUNICIPALIDAD DE CAPIIBARY, DEPARTAMENTO DE SAN PEDRO		01
PROYECTO: PAVIMENTO TIPO EMPEDRADO EN VIA SECUNDARIA RUTA X LAS RESIDENTAS - LADO OESTE - ENTRE LAS CALLES EMILIANO R. FERNANDEZ Y PABLO MEDINA		Fecha: 30/09/2016
SITUACIÓN Y COTAS DE AMARRE	Arq. Inmaculada Lucena Hidalgo	Esc.: 1.000 Esc.: 10.000

ESTADO PREVIO

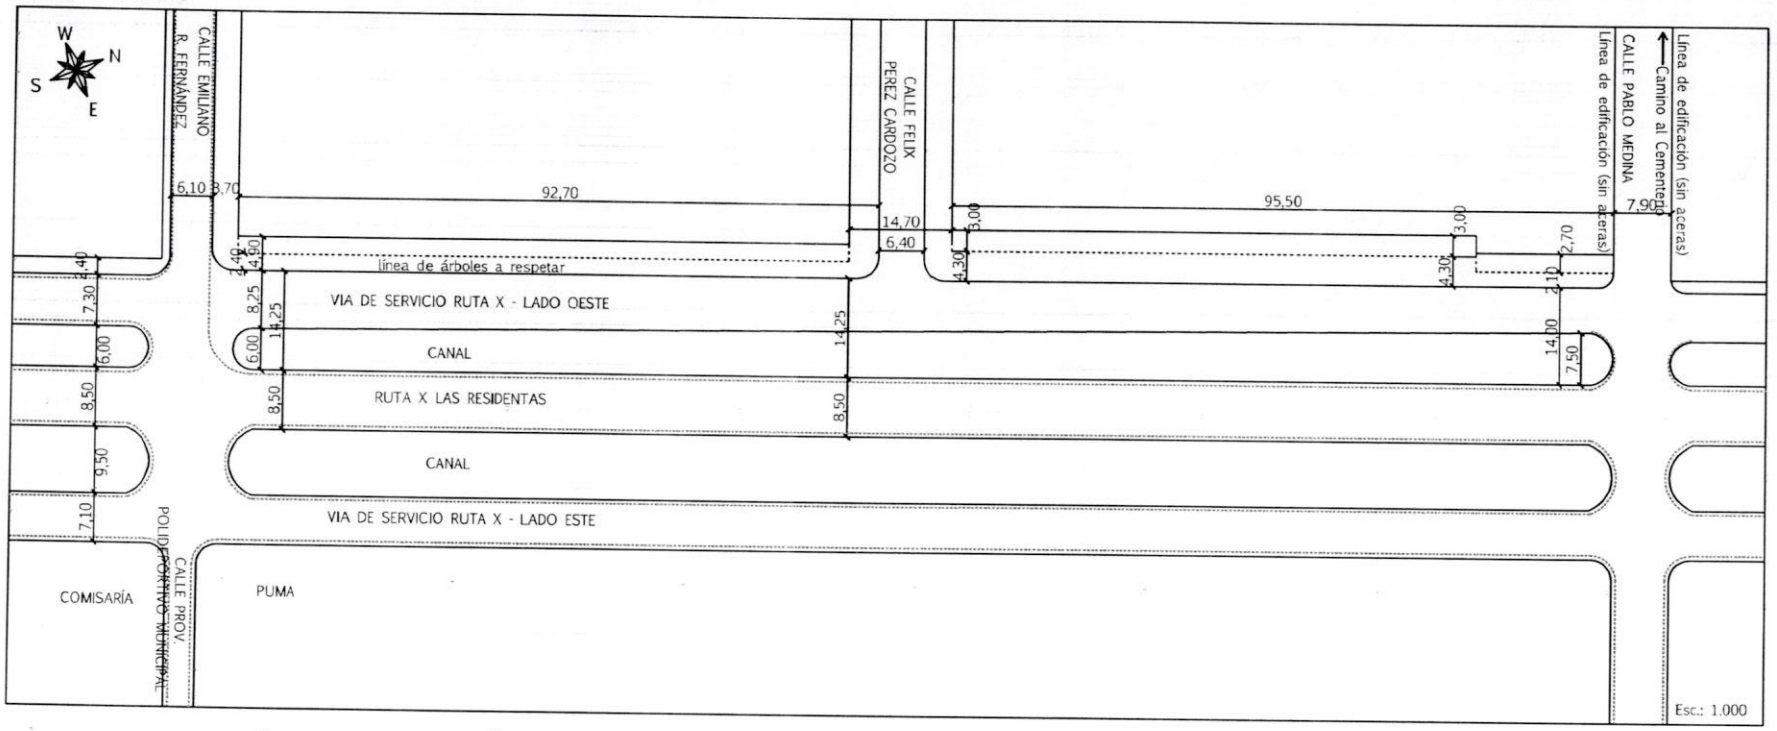

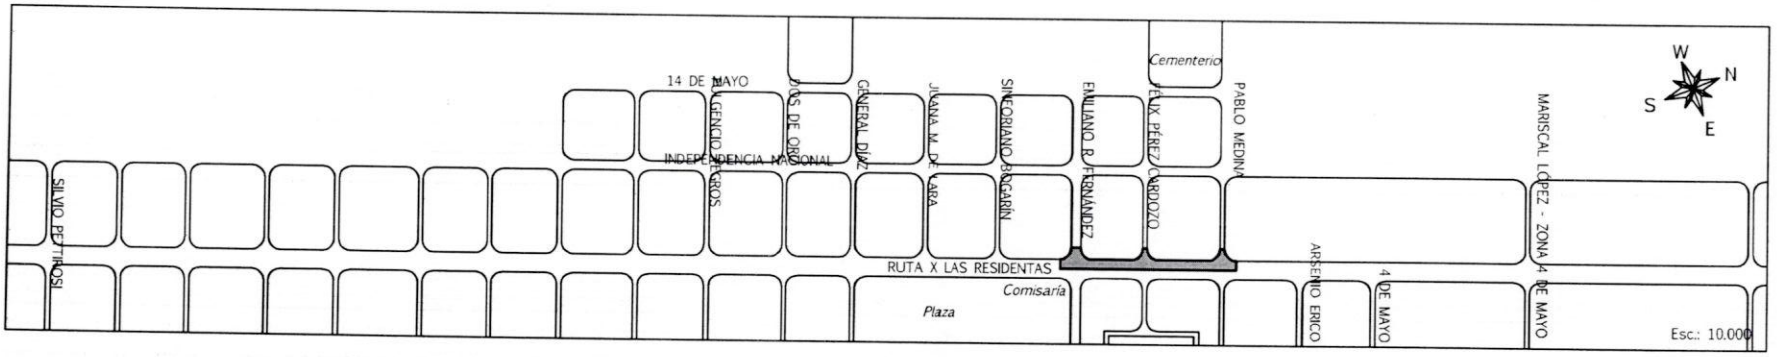

MUNICIPALIDAD DE CAPIIBARY, DEPARTAMENTO DE SAN PEDRO		01
PROYECTO: PAVIMENTO TIPO EMPEDRADO EN VIA SECUNDARIA RUTA X LAS RESIDENTAS - LADO OESTE - ENTRE LAS CALLES EMILIANO R. FERNANDEZ Y PABLO MEDINA		Fecha: 30/09/2016
SITUACIÓN Y COTAS DE AMARRE	Arq. Inmaculada Lucena Hidalgo	Esc.: 1.000 Esc.: 10.000