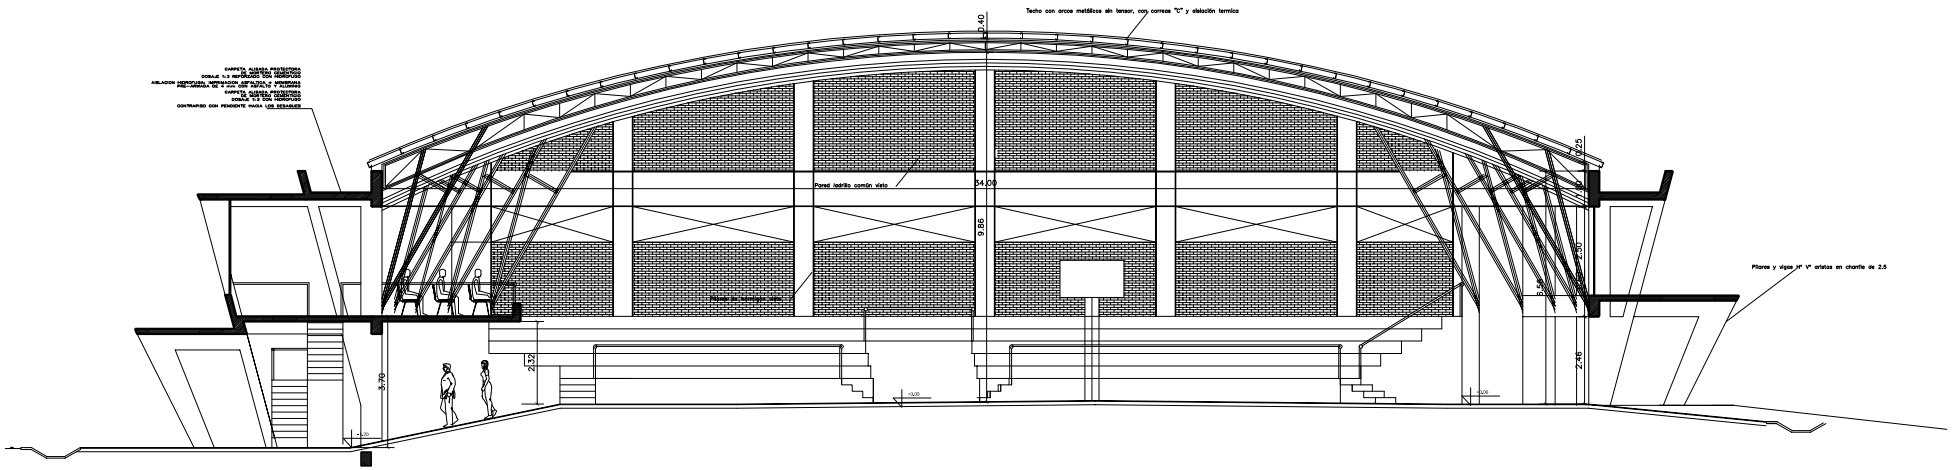

CORTE AA -1.20

Esc.: 1:100

UNIVERSIDAD NACIONAL DE ASUNCION	
FACULTAD DE INGENIERIA	
CAMPUS UNIVERSITARIO DE SAN LORENZO	
SALON MULTIUSO	ESCALA 1:200
DECANO: Prof. Ing. Isacio E. Vallejos A.	DIBUJO: Arq. Nicolás Platilli Scorzara
PROYECTO: Arq. Nicolás Platilli Scorzara	FECHA: 28/Mayo/2.013
	LAMINA 03