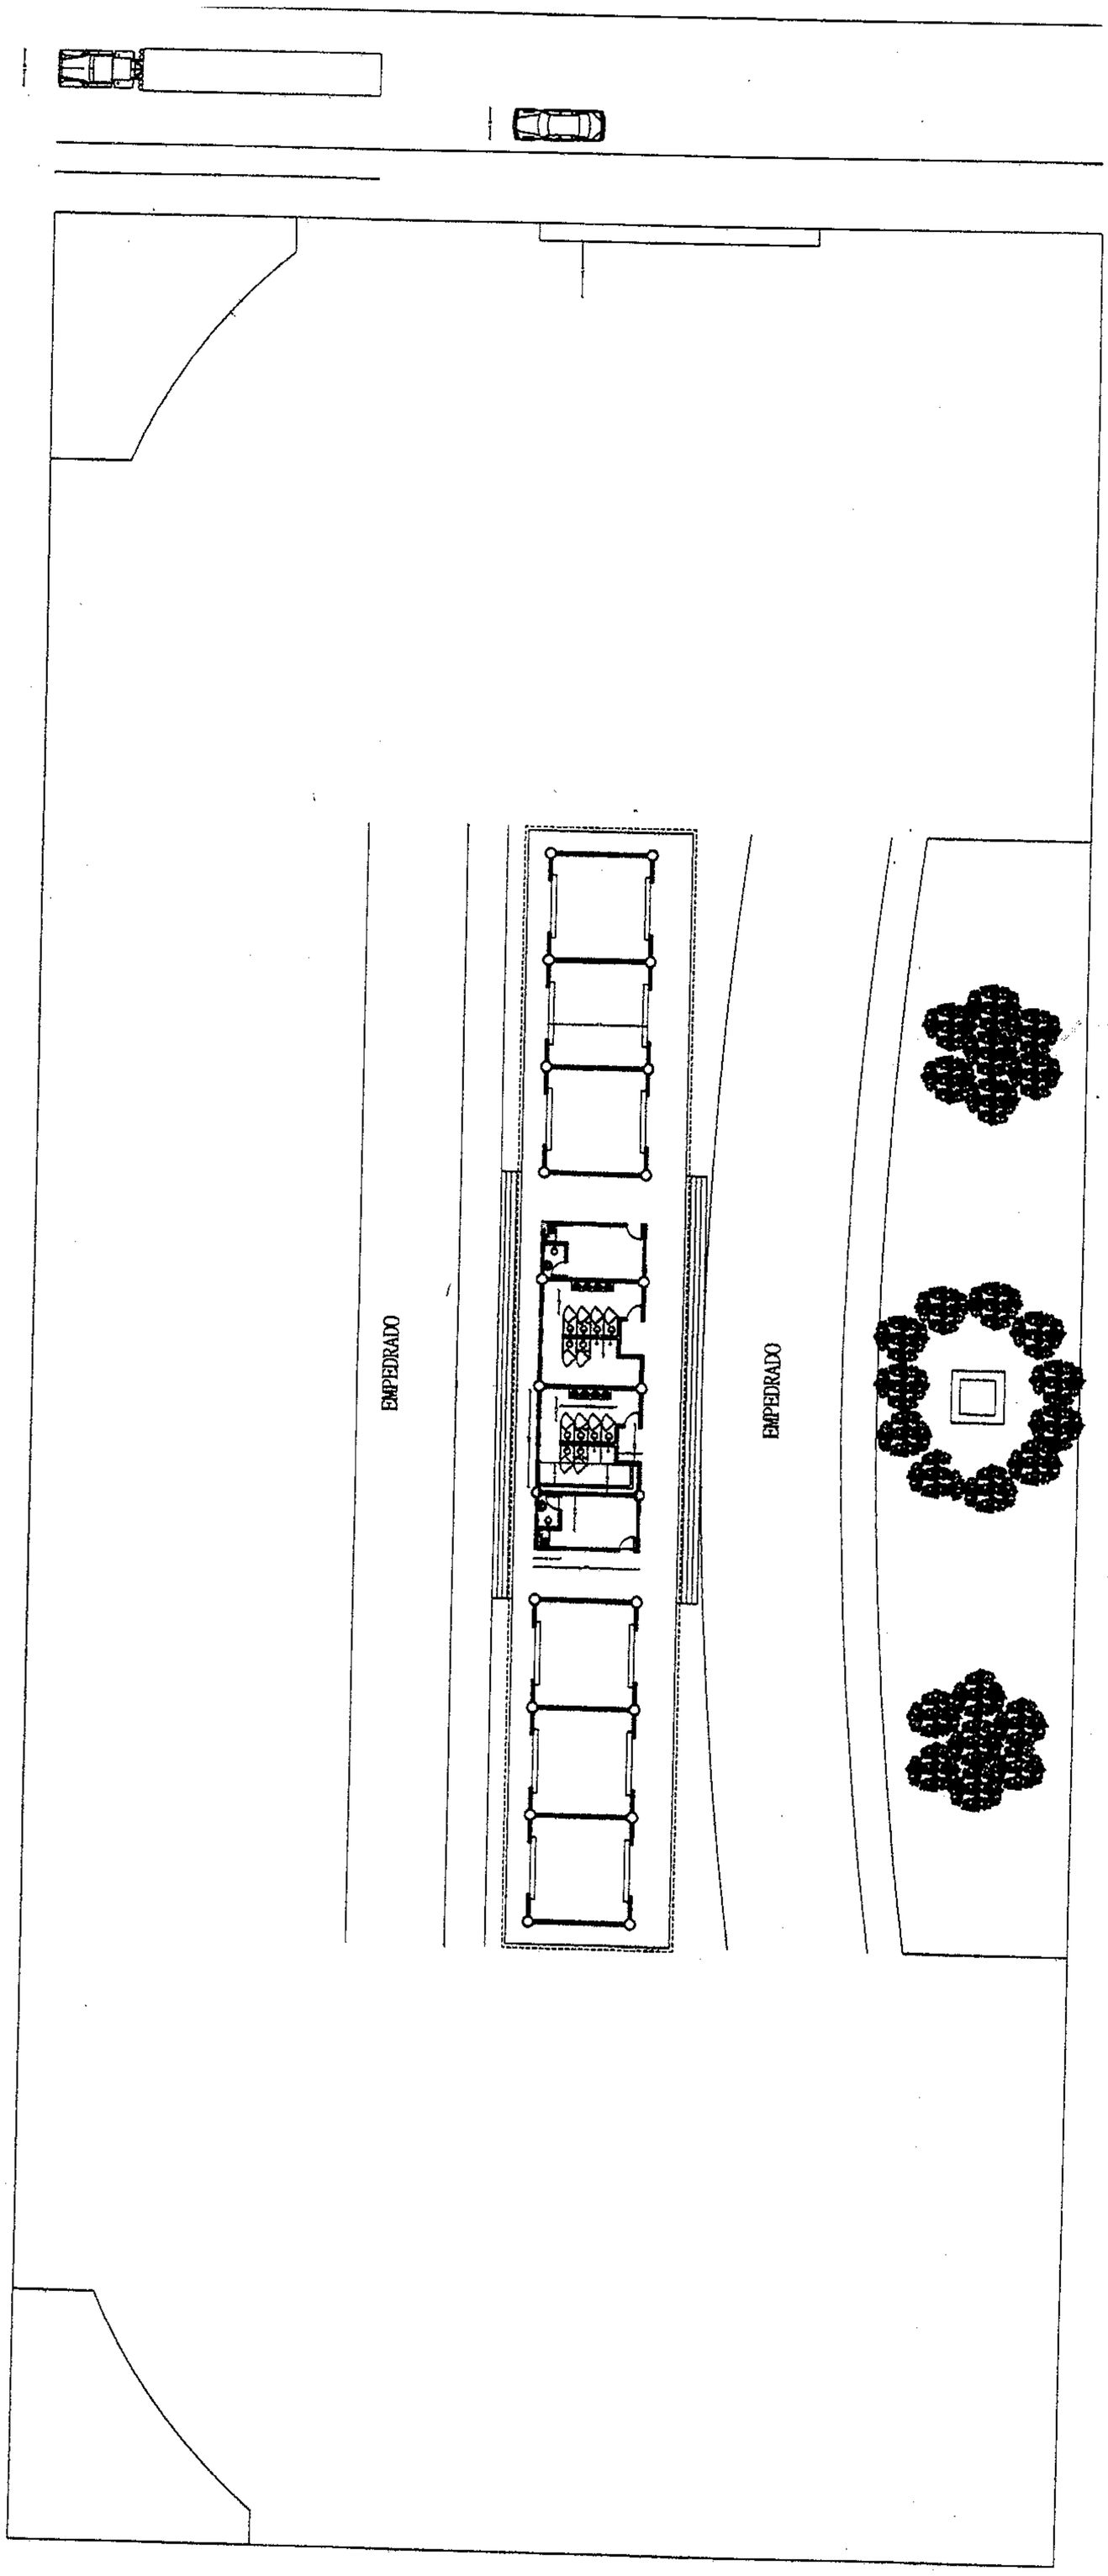

PLANTA
Etapa I

GOBERNACION DEL II DPTO. SAN PEDRO	ARQUITECTO	FIRMA	FECHA	LAMINA Nº

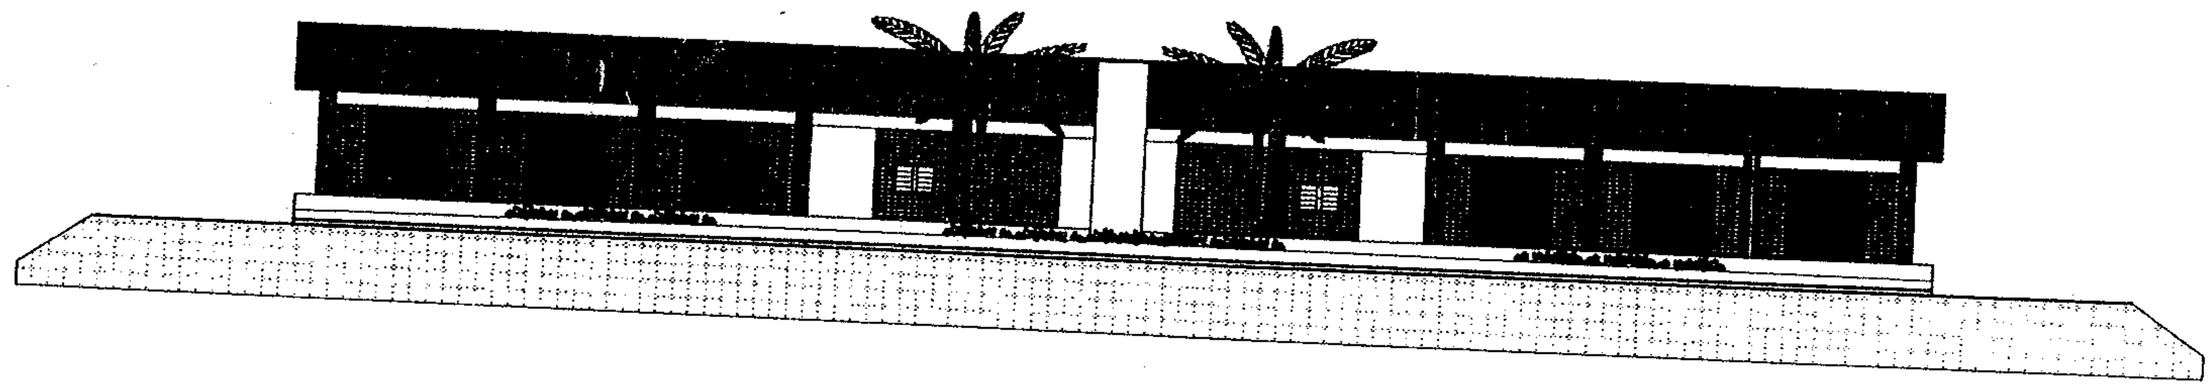

ALZADO

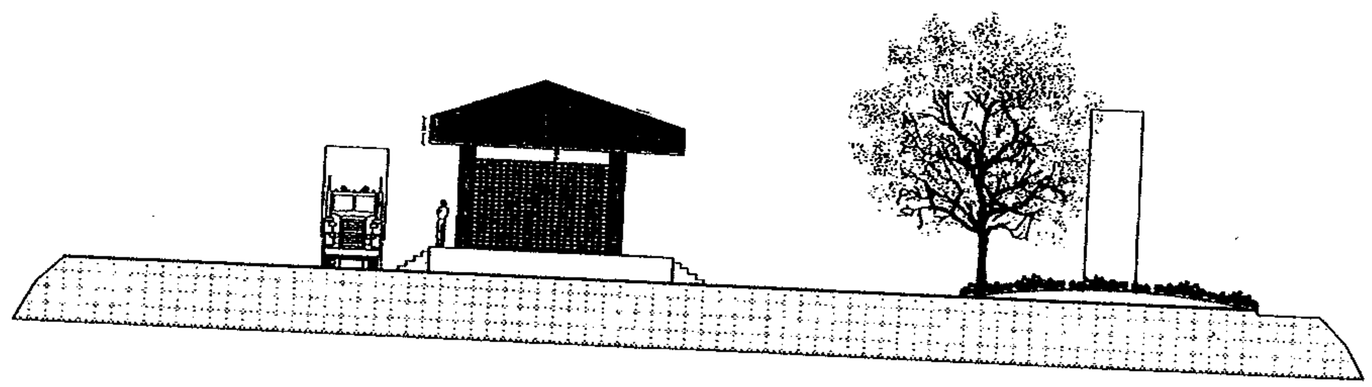

ALZADO

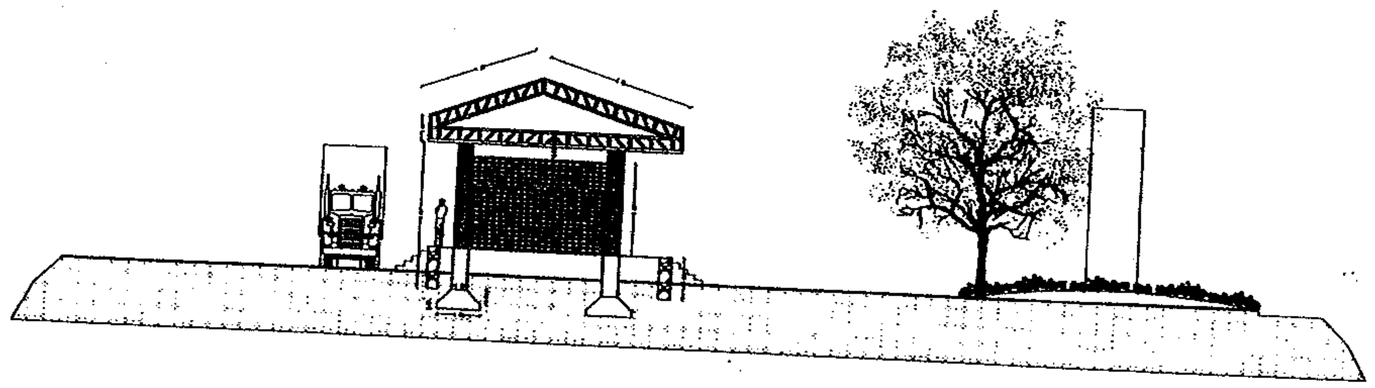

CORTE

GOBERNACION DEL II DPTO. SAN PEDRO	
SECRETARIA DE AGRICULTURA	ARQUITECTO
PROYECTO	FIRMA
	FECHA
	LAMINA Nº