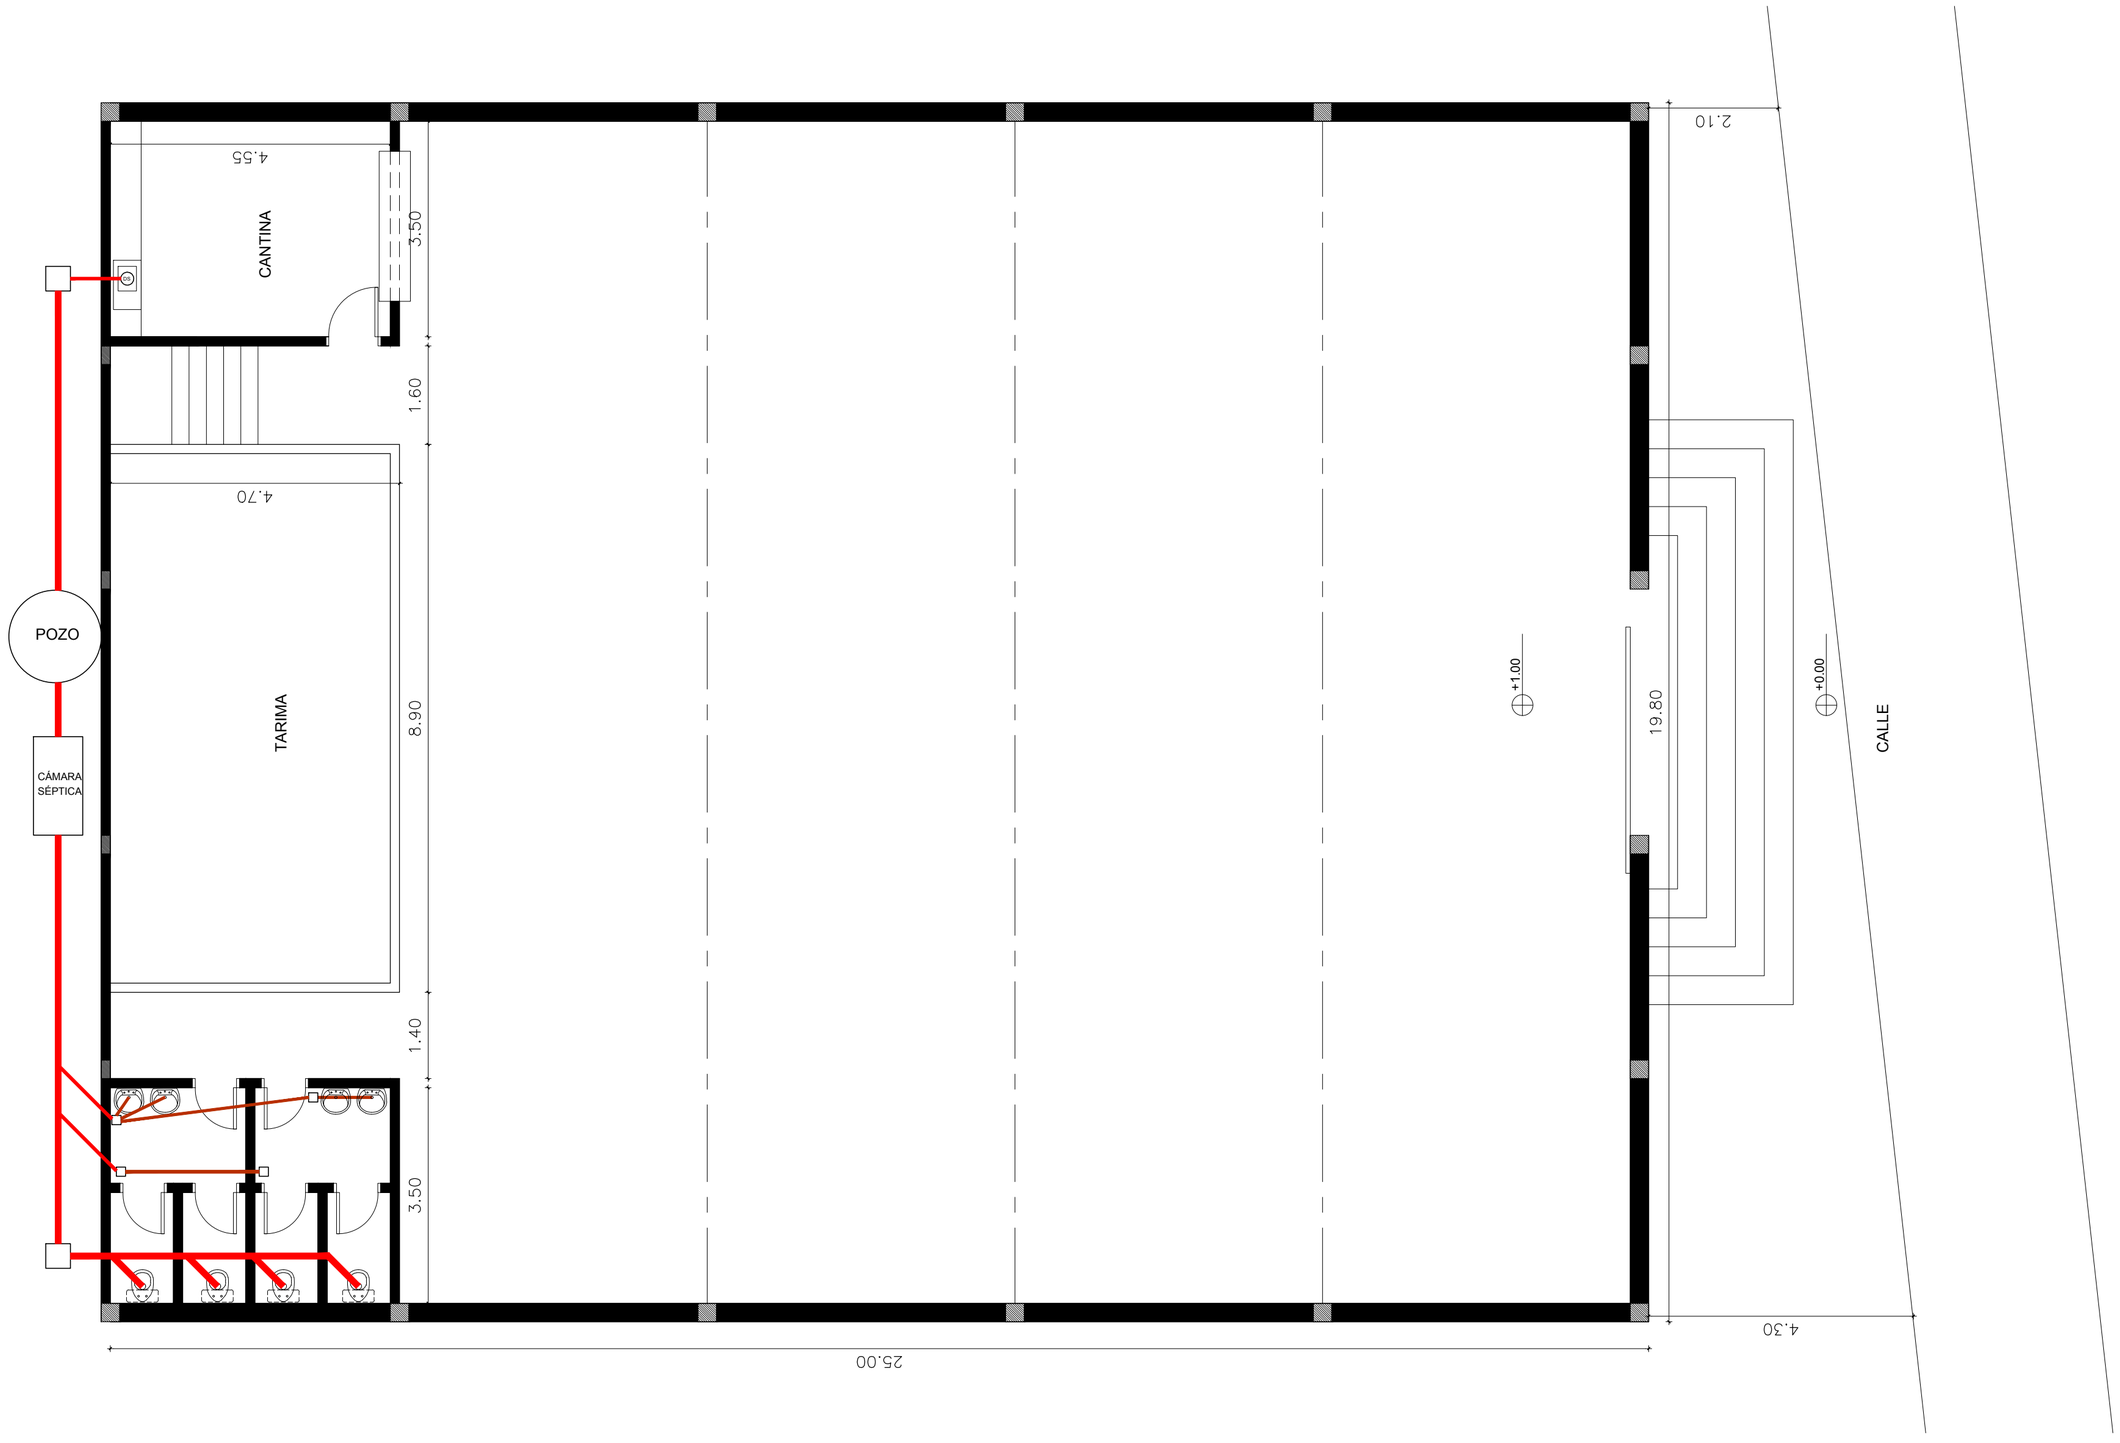

PLANTA DESAGUE CLOACAL
ESC: 1/75

SANTA ROSA - SAN FRANCISCO