MINISTERIO DE EDUCACION Y CULTURA

DIRECCIÓN DE INFRAESTRUCTURA

EQUIPO TÉCNICO DE INFRAESTRUCTURA

Proyecto

Aula Tipo - Pre-Escolar 7.20 x 7.20 con S.S.H.H.

CORTE B-B Esc. 1/50.-

05

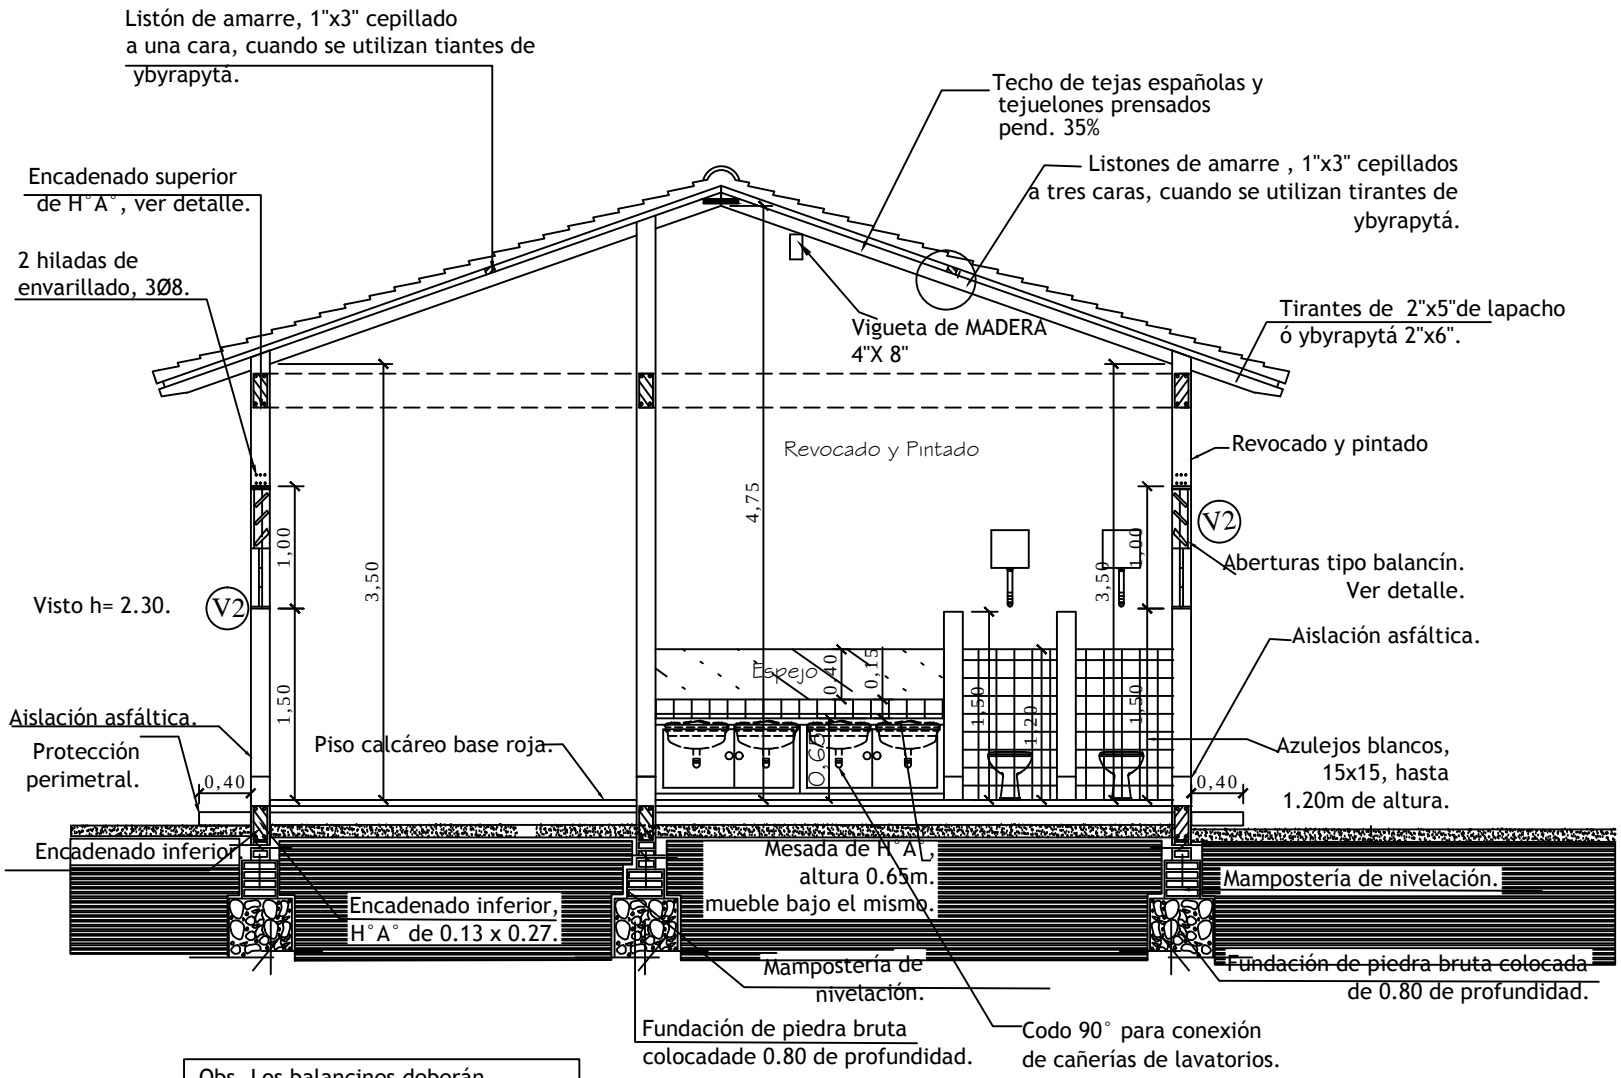

Obs. Los balancines deberán ser colocados a medida que se van construyendo los muros de elevación

CORTE B-B

esc. 1/50.