MUNICIPALIDAD DE GUARAMBARE

PLANO DE UBICACIÓN.

UBICACIÓN: Tte. Nicasio Insaurralde esq. Domingo M. de Irala

MUNICIPALIDAD DE GUARAMBARE
OBRAS PUBLICAS

Mónica M. Estigarri...
Arquitecta
Reg. MOPC Nº 4...

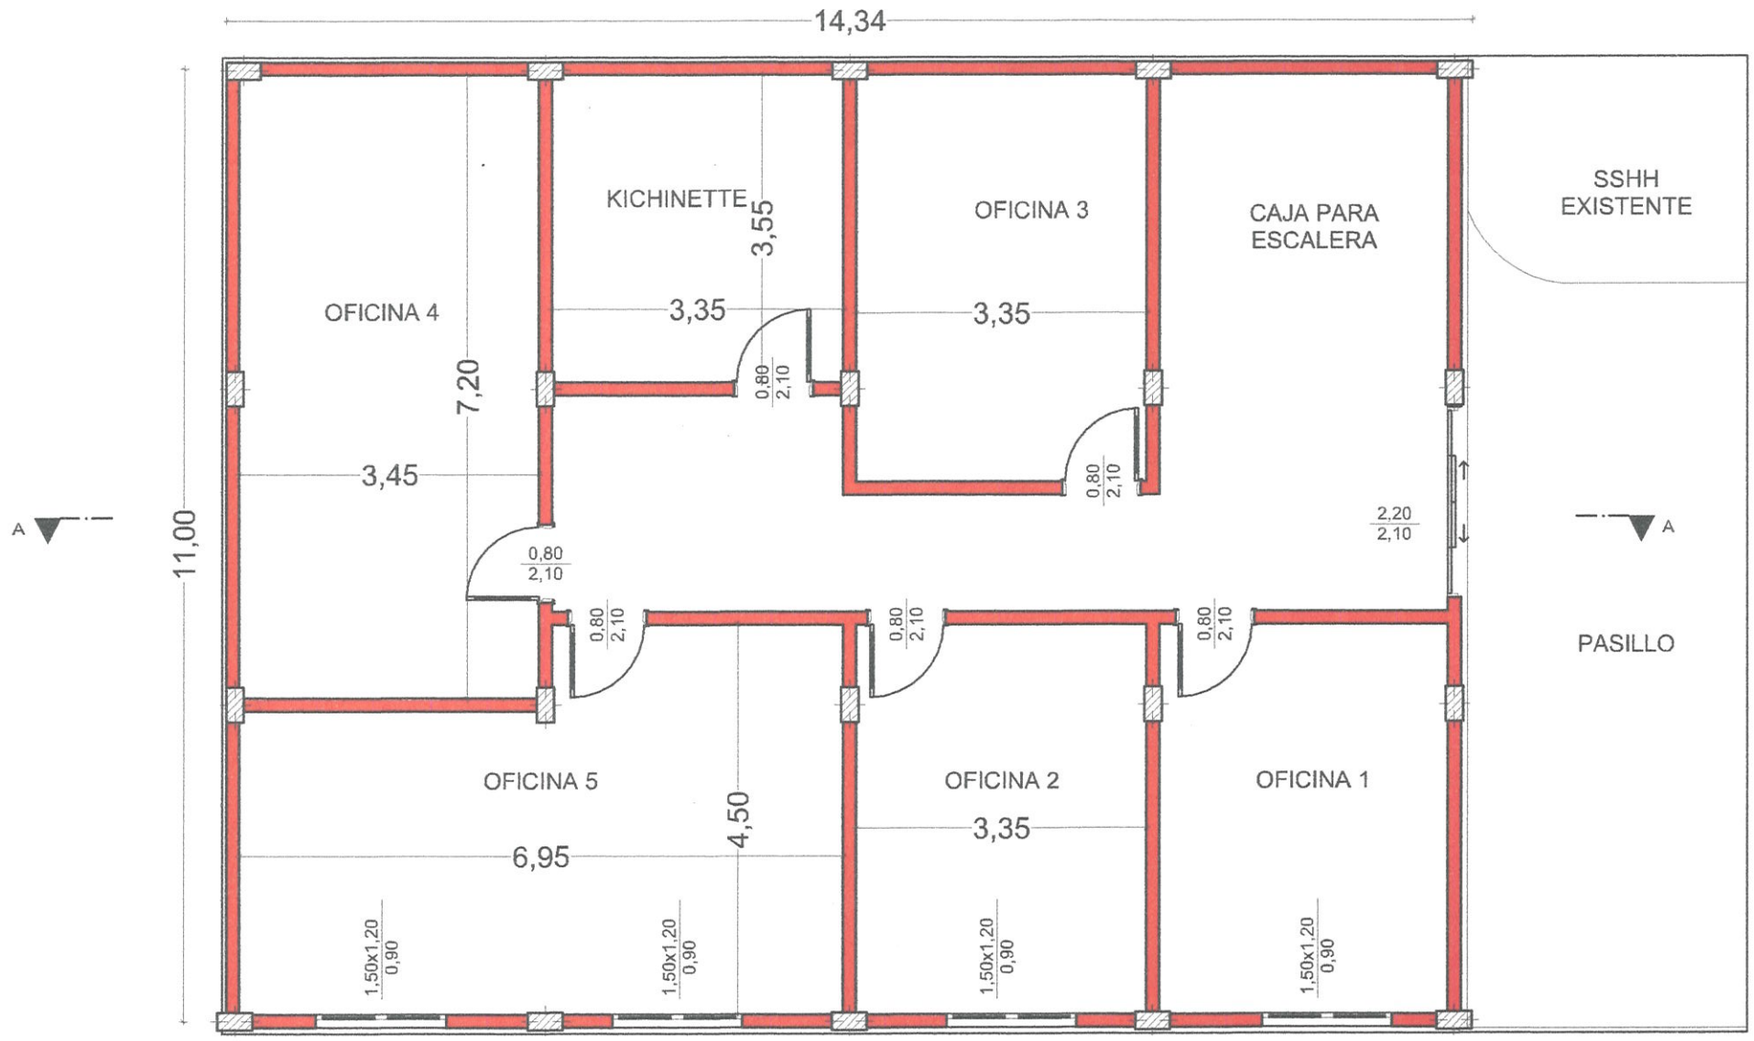

PLANTA BAJA ACOTADA
1:50

12

MUNICIPALIDAD DE GUARAMBARÉ

OBRA: Construcción de Oficinas en Planta Baja

UBICACIÓN: Tte. Nicasio Insaurralde esq. Domingo M. de Irala

MUNICIPALIDAD DE GUARAMBARÉ
OBRAS PUBLICAS

Mónica M. Estig...
Arquitecta
Reg. MOPC Nº

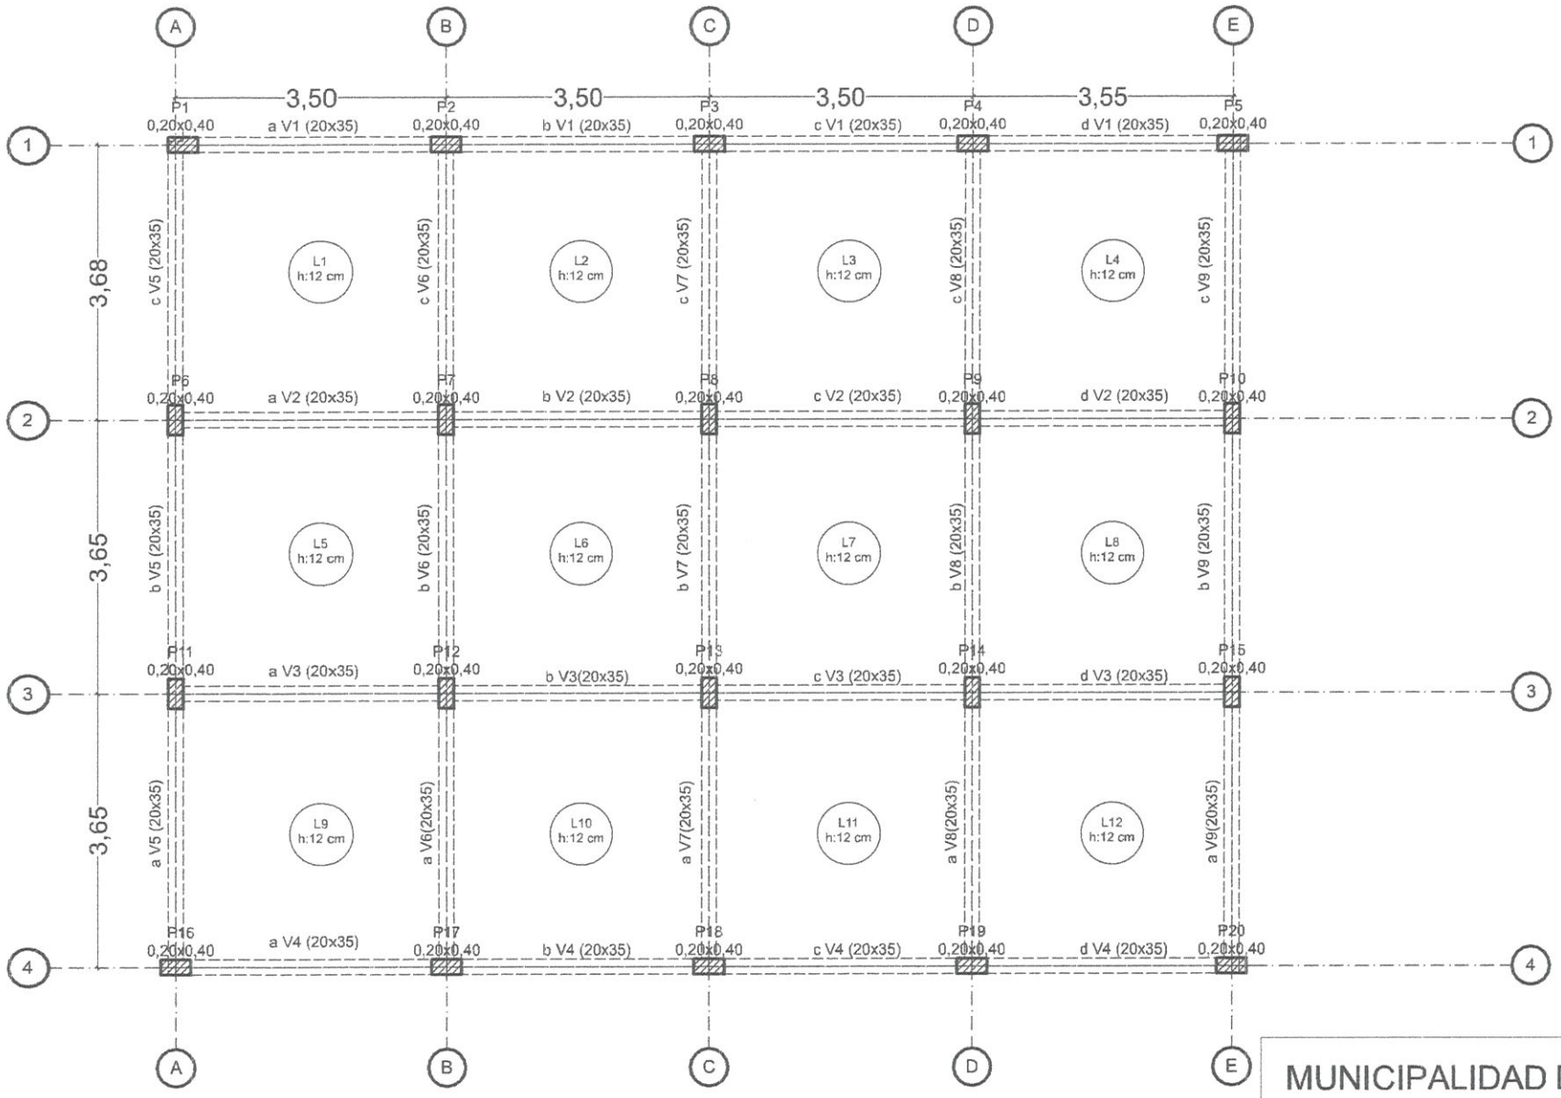

PLANTA DE ENCOFRADO
1:50

MUNICIPALIDAD DE GUARAMBARÉ

OBRA: Construcción de Oficinas en Planta Baja

UBICACIÓN: Tte. Nicasio Insaurralde esq. Domingo M. de Irala

MUNICIPALIDAD DE GUARAMBARÉ
OBRAS PUBLICAS

Mónica M. Estigar.
Arquitecta
Reg. MOPC Nº

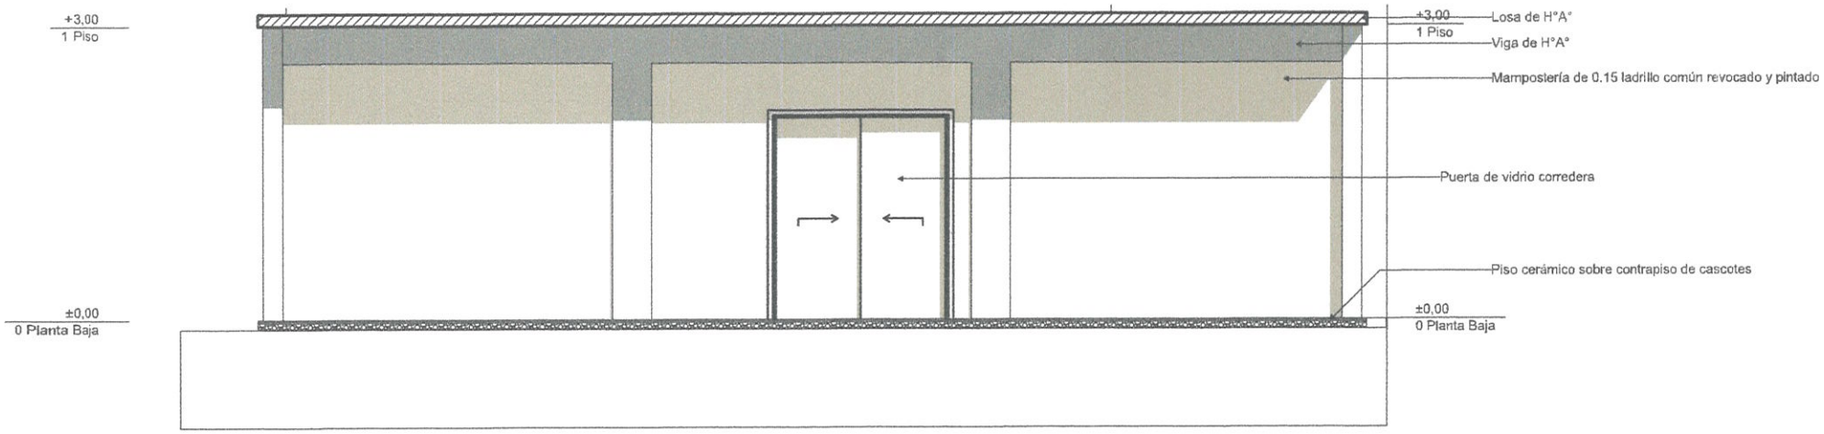

PLANTA BAJA ACOTADA
1:50

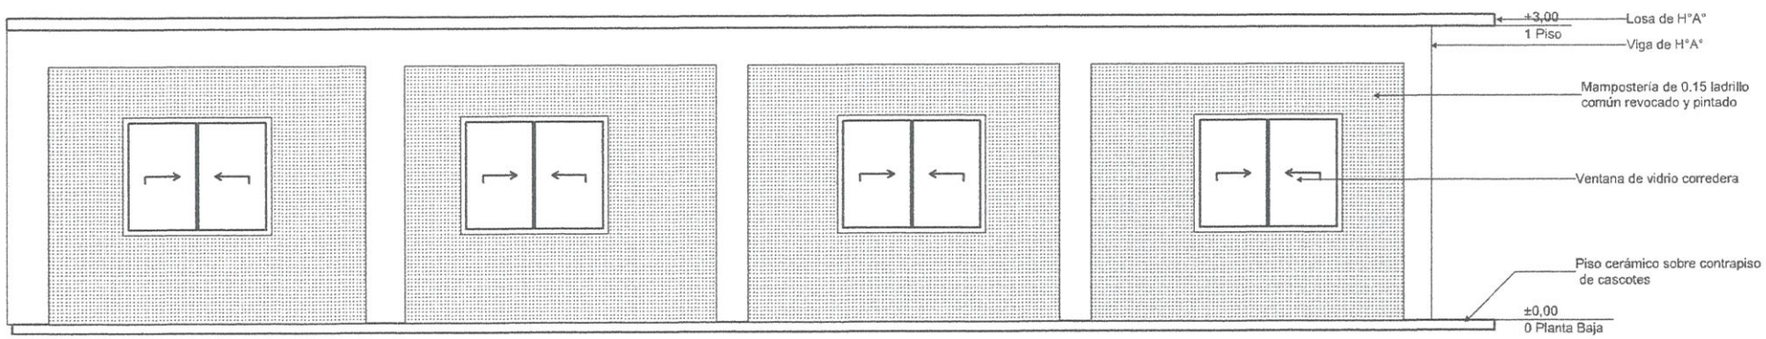

PLANTA BAJA ACOTADA
1:50

MUNICIPALIDAD DE GUARAMBARÉ

OBRA: Construcción de Oficinas en Planta Baja

UBICACIÓN: Tte. Nicasio Insaurralde esq. Domingo M. de Irala

MUNICIPALIDAD DE GUARAMBARÉ - OBRAS PUBLICAS

Mónica M. Estigarribia
Arquitecta
Reg. MOPC Nº 4...