PLANTA DE LOCALIZACION

MUNICIPALIDAD DE VILLA CURUGUATY	
CONSTRUCCION DE PUENTE EN COLONIA ARAUJO CUE ONAC	
UBICACION: COLONIA ARAUJO CUE	
UOC: LICENCIADO LUIS ROJAS	
PROYECTISTA: ARQ. CARLOS A. MOLINAS AYALA	
FECHA: 2019	Studio MA ARQUITECTURA Y CONSTRUCCIONES Arq. Carlos A. Molinas Ayala R.U.C.: 1523619 - 9 PROYECTISTA

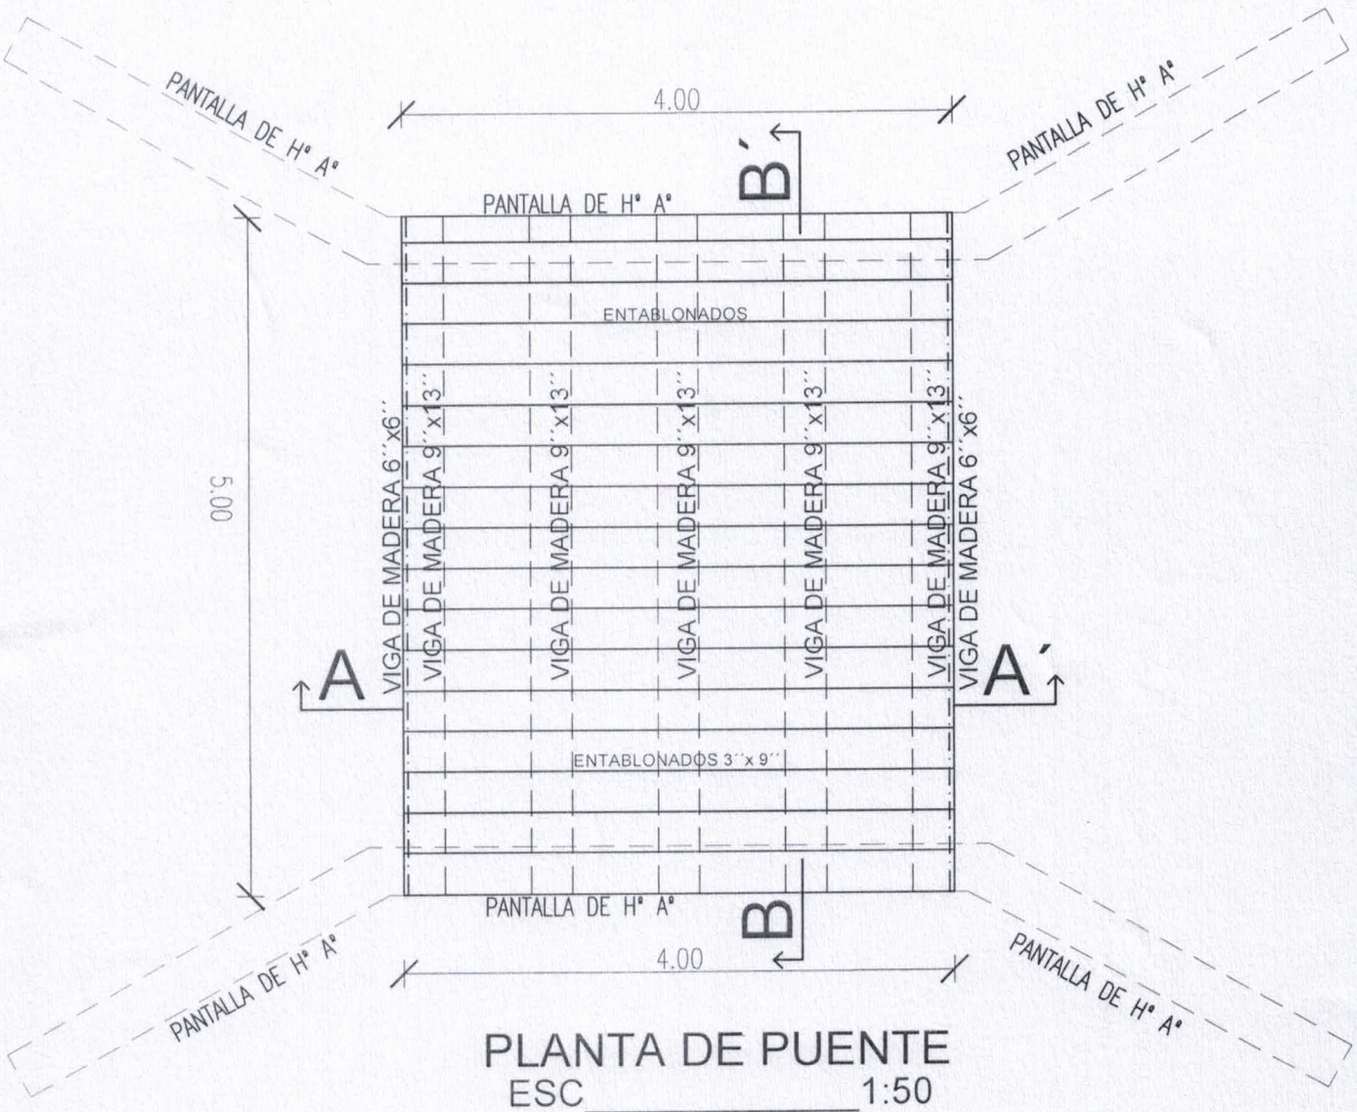

PLANTA DE PUENTE

ESC_____1:50

	MUNICIPALIDAD DE VILLA CURUGUATY
	CONSTRUCCION DE PUENTE EN COLONIA ARAUJO CUE ONAC
	UBICACION: COLONIA ARAUJO CUE
	UOC: LICENCIADO LUIS ROJAS
PROYECTISTA: ARQ. CARLOS A. MOLINAS AYALA	
FECHA: 2019	

Studio AAA
ARQUITECTURA Y CONSTRUCCIONES
Arq. Carlos A. Molinas Ayala
R.U.C.: 1523819 - 9

PROYECTISTA

CORTE B - B´

ESC_____1:50

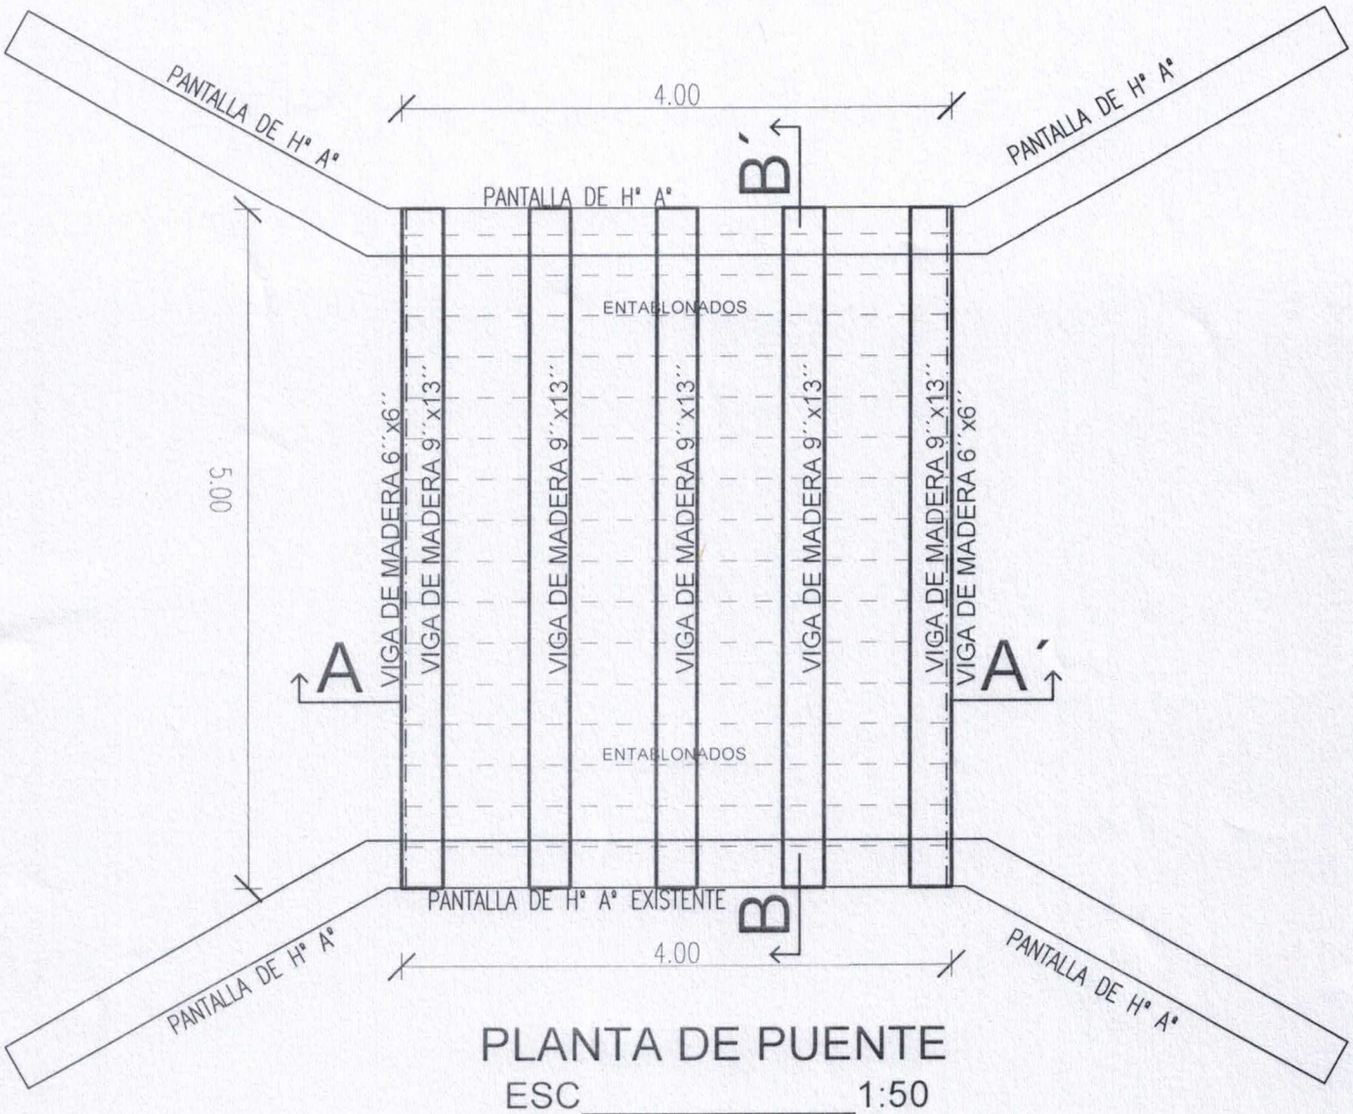

PLANTA DE PUENTE

ESC_____1:50

	MUNICIPALIDAD DE VILLA CURUGUATY
	CONSTRUCCION DE PUENTE EN COLONIA ARAUJO CUE ONAC
	UBICACION: COLONIA ARAUJO CUE
	UOC: LICENCIADO LUIS ROJAS
PROYECTISTA: ARQ. CARLOS A. MOLINAS AYALA	
FECHA: 2019	

Studio MA
ARQUITECTURA Y CONSTRUCCIONES
Arq. Carlos A. Molinas Ayala
R.U.C.: 1523813-0

PROYECTISTA

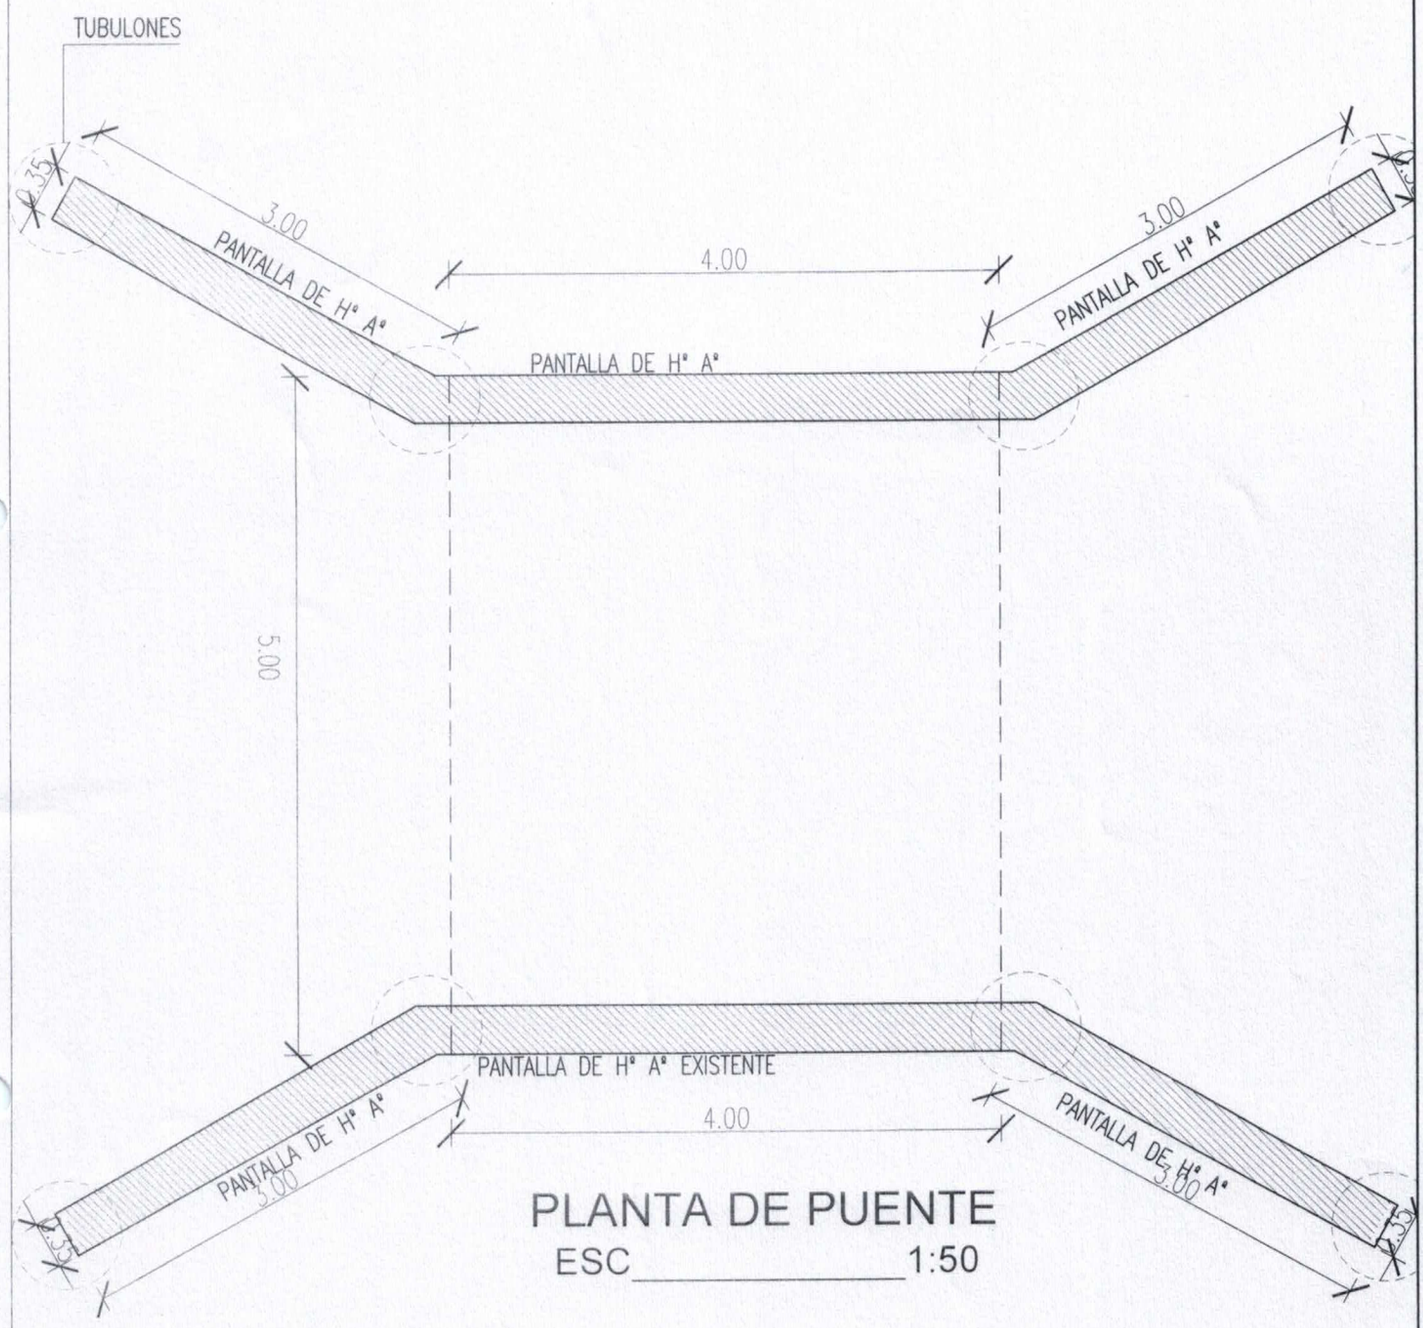

PLANTA DE PUENTE

ESC 1:50

	MUNICIPALIDAD DE VILLA CURUGUATY
	CONSTRUCCION DE PUENTE EN COLONIA ARAUJO CUE ONAC
	UBICACION: COLONIA ARAUJO CUE
	UOC: LICENCIADO LUIS ROJAS
PROYECTISTA: ARQ. CARLOS A. MOLINAS AYALA	
FECHA: 2019	

Studio MA
ARQUITECTURA Y CONSTRUCCIONES
Arq. Carlos A. Molinas Ayala
R.U.C.: 1523819 - 9

PROYECTISTA

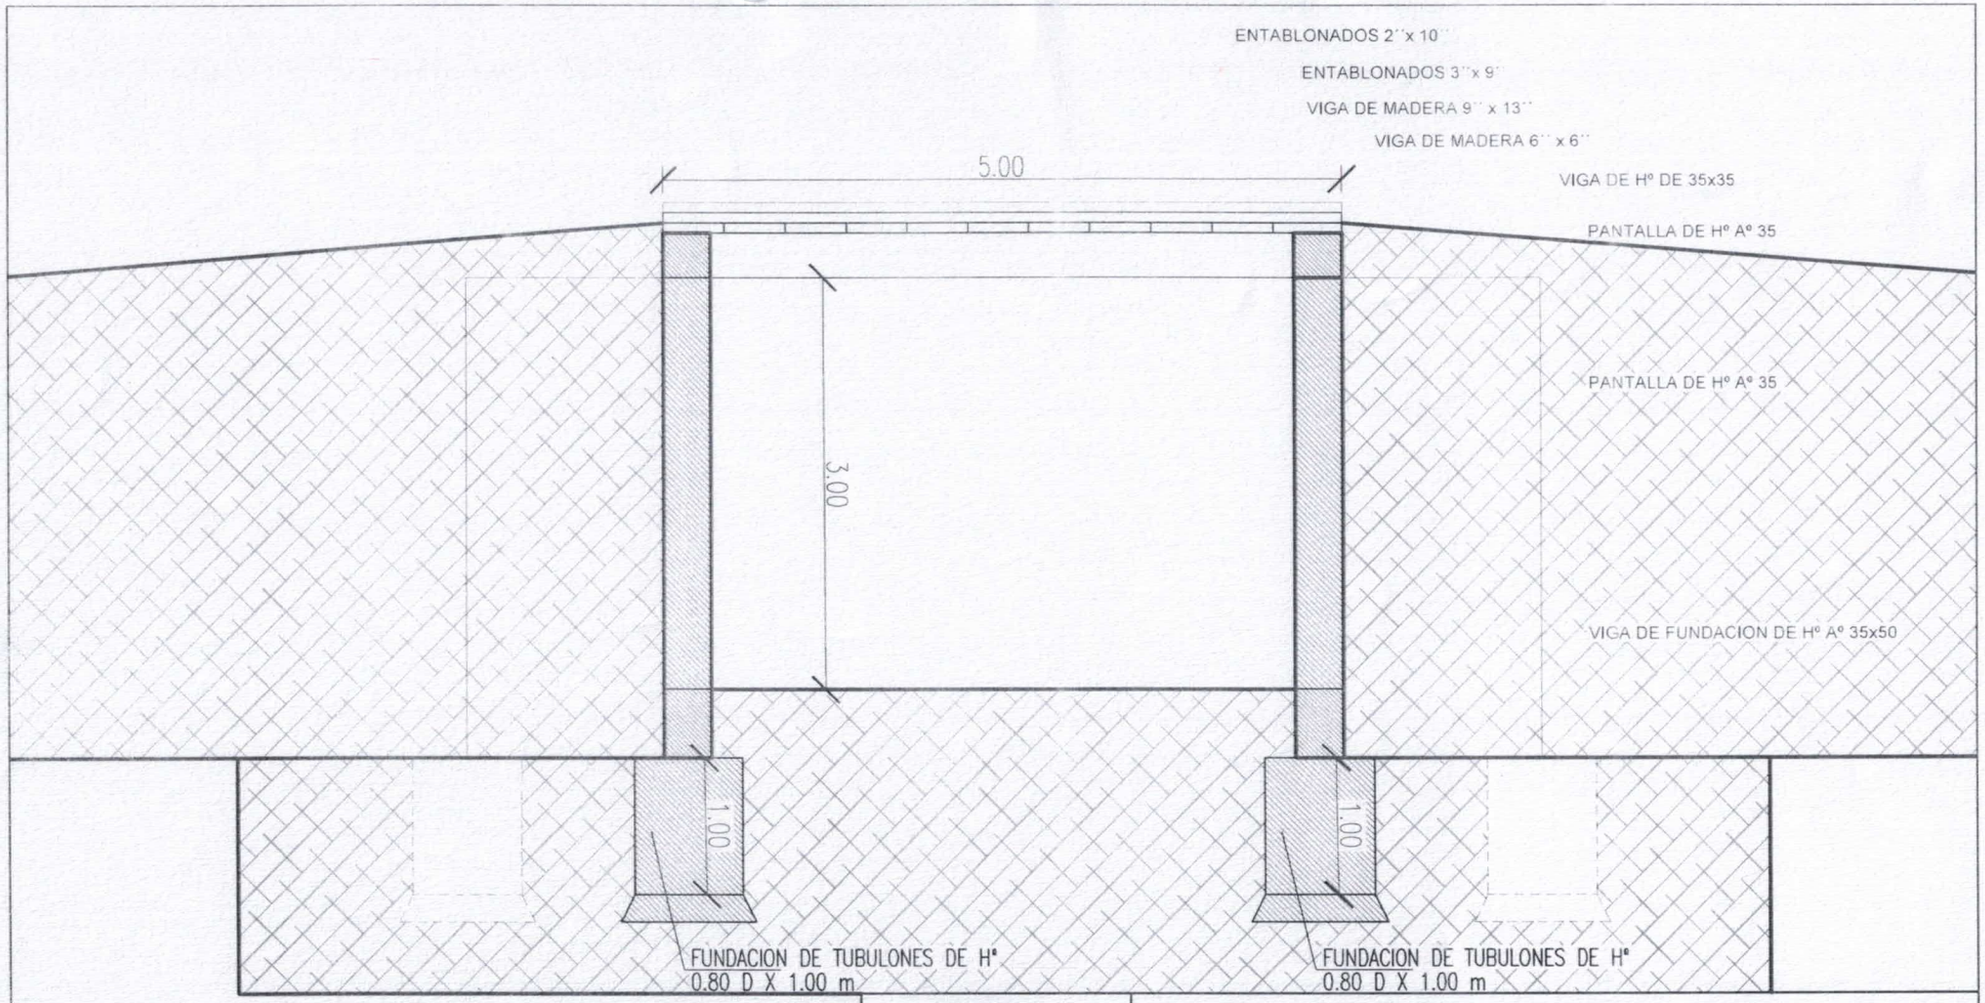

CORTE LONGITUDINAL B-B'

ESC_____1:50

MUNICIPALIDAD DE VILLA CURUGUATY

CONSTRUCCION DE PUENTE EN COLONIA ARAUJO CUE ONAC

UBICACION: COLONIA ARAUJO CUE

UOC: LICENCIADO LUIS ROJAS

PROYECTISTA: ARQ. CARLOS A. MOLINAS AYALA

FECHA: 2019

Studio MA
ARQUITECTURA Y CONSTRUCCIONES
Arq. Carlos A. Molinas Ayala
R.U.C.: 1523819 - 9

PROYECTISTA

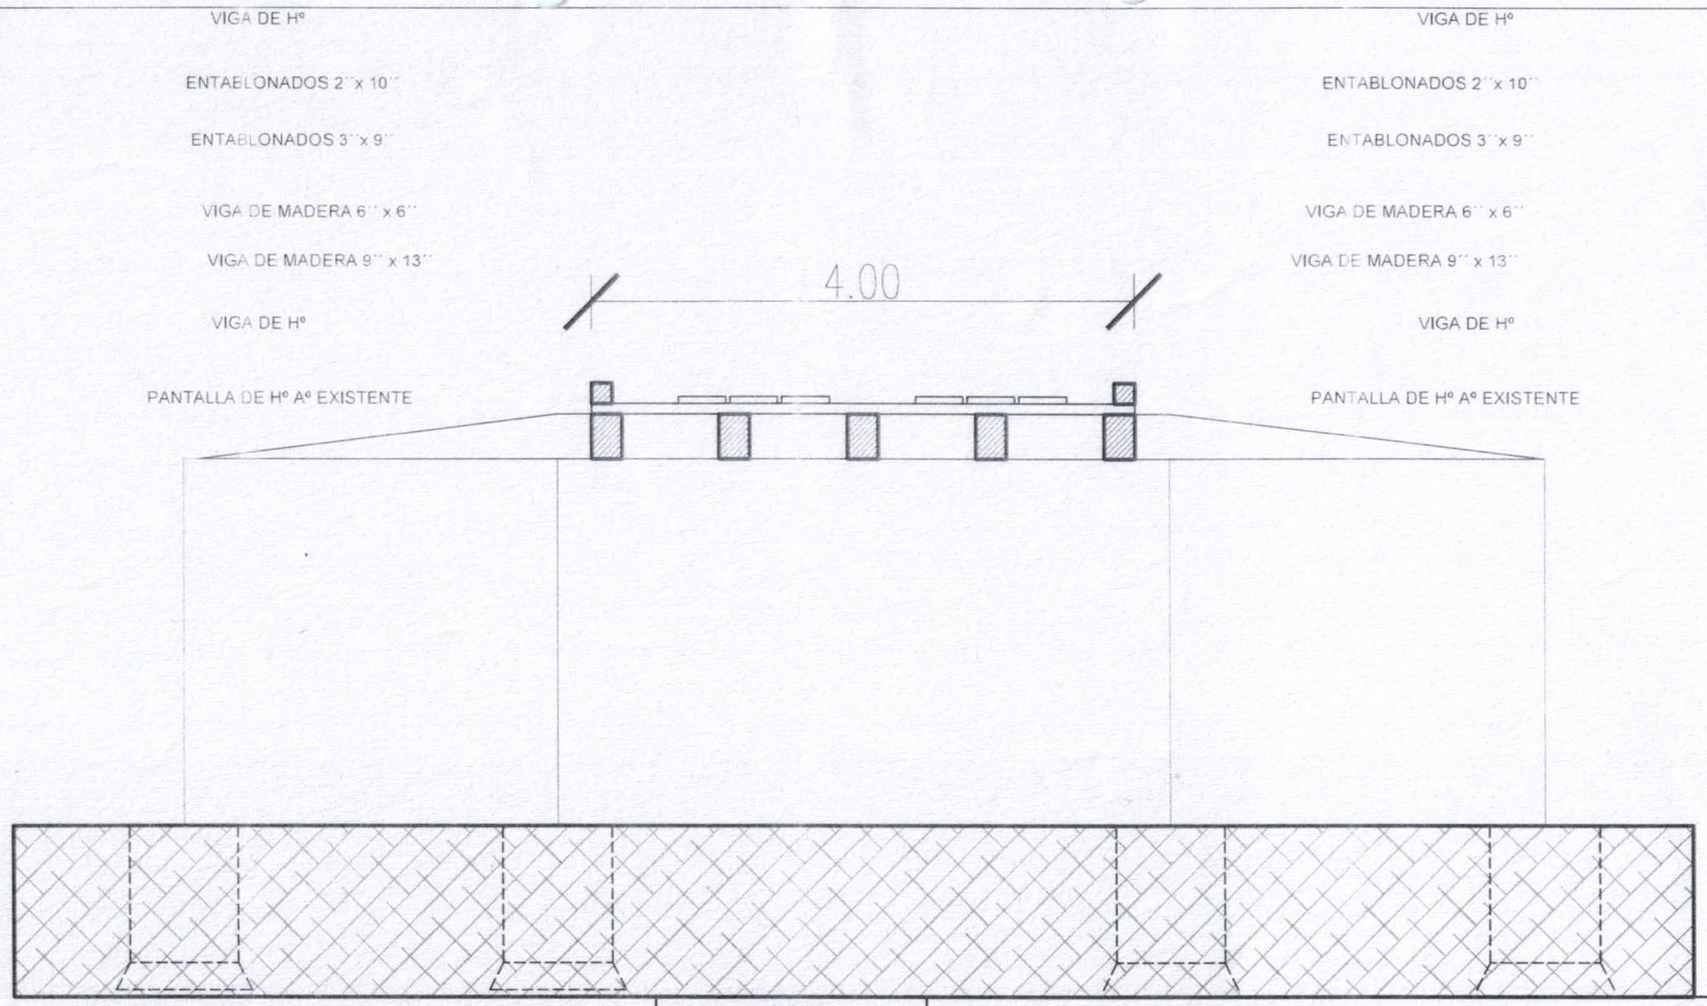

CORTE TRANSVERSAL A-A´

ESC_____1:50

MUNICIPALIDAD DE VILLA CURUGUATY

CONSTRUCCION DE PUENTE EN COLONIA ARAUJO CUE ONAC

UBICACION: COLONIA ARAUJO CUE

UOC: LICENCIADO LUIS ROJAS

PROYECTISTA: ARQ. CARLOS A. MOLINAS AYALA

FECHA: 2019

Studio MA
ARQUITECTURA Y CONSTRUCCIONES
Arq. Carlos A. Molinas Ayala
R.U.C.: 1523819 - 9

PROYECTISTA