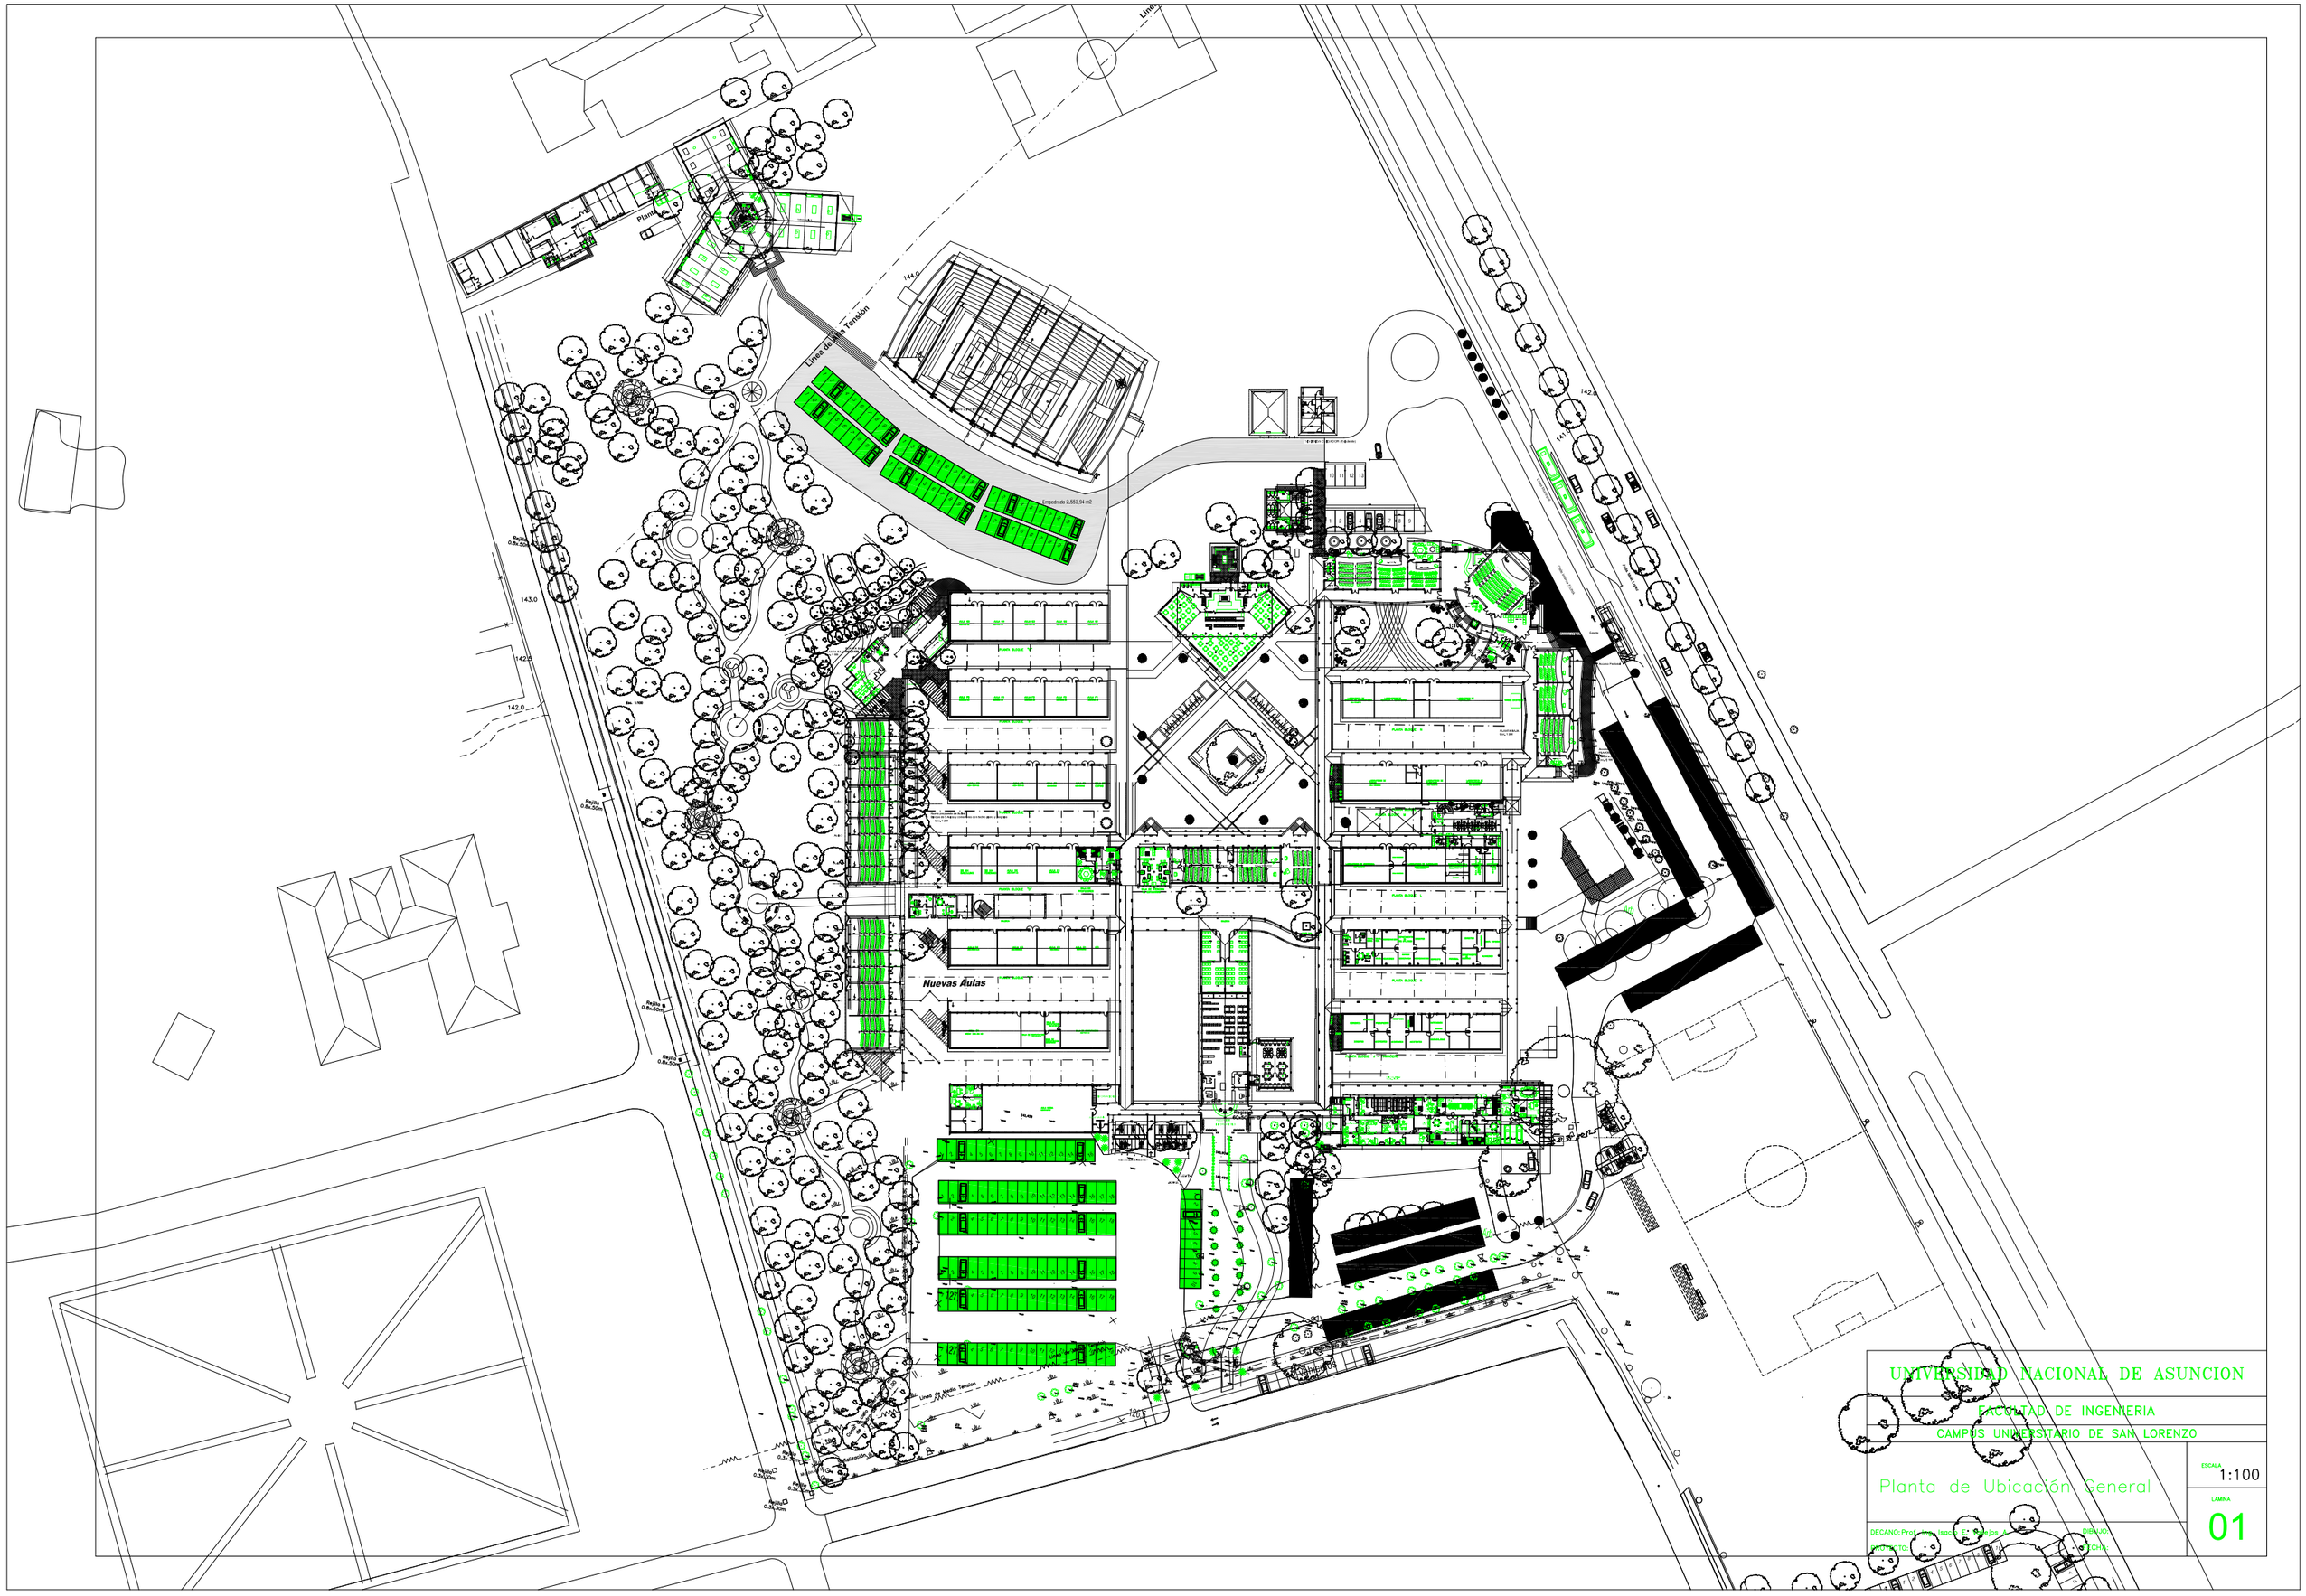
Línea de Alta Tensión
Nuevas Aulas
Planta de Ubicación General
UNIVERSIDAD NACIONAL DE ASUNCION
FACULTAD DE INGENIERIA
CAMPUS UNIVERSITARIO DE SAN LORENZO
ESCALA
1:100
LAMINA
01
DECANO:
PROYECTO:
DIBUJO:
FECHA: