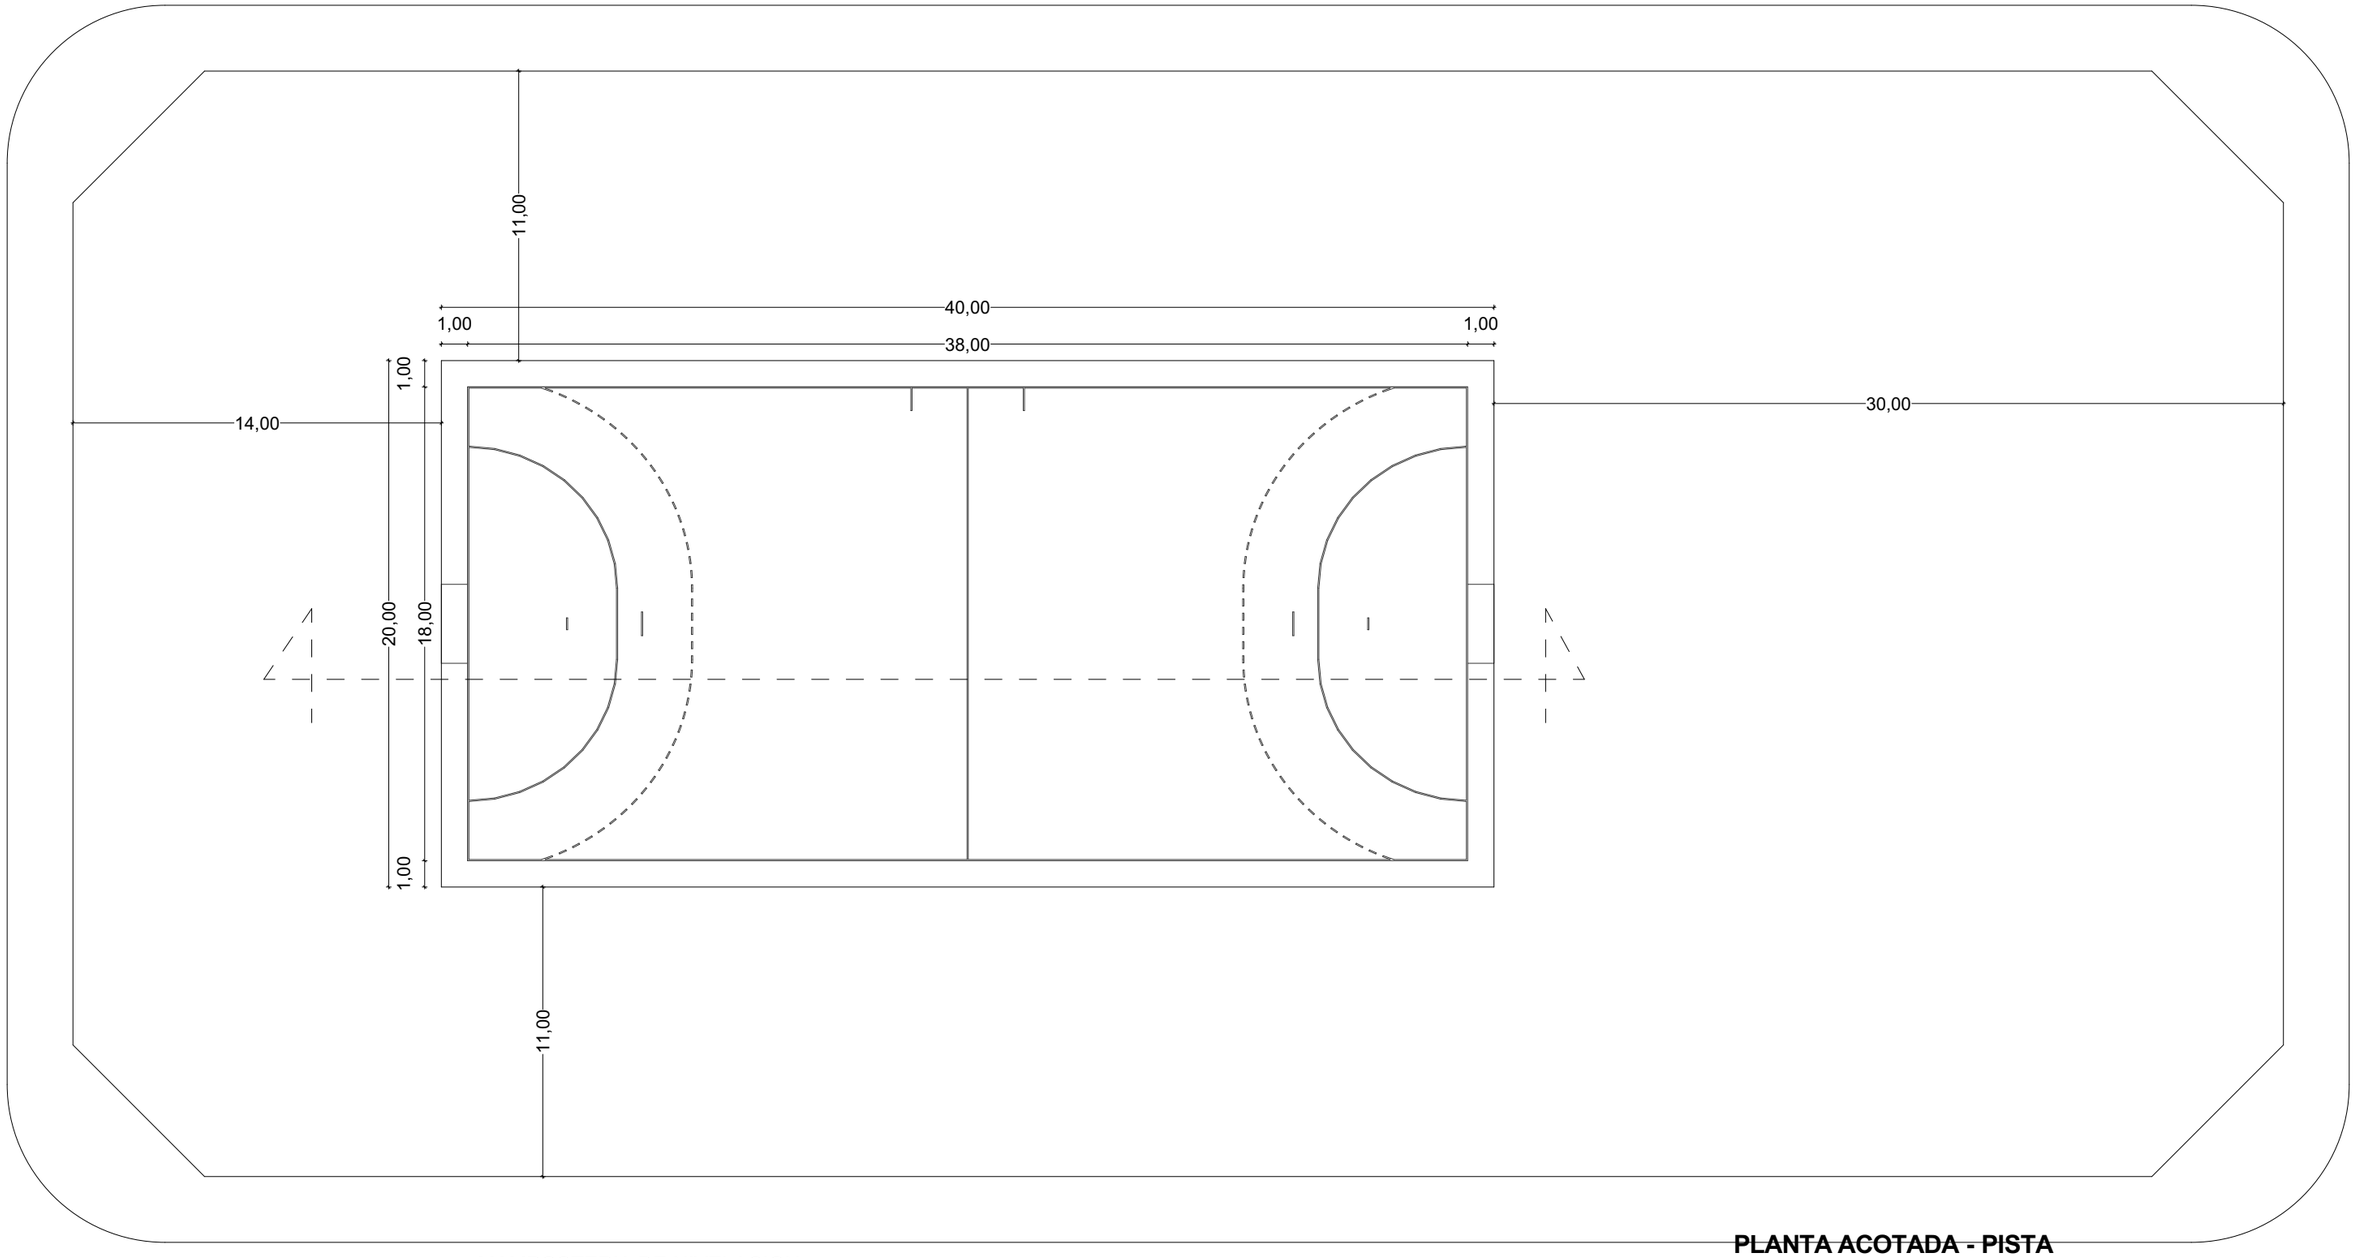

PLANTA ACOTADA - PISTA
S/E

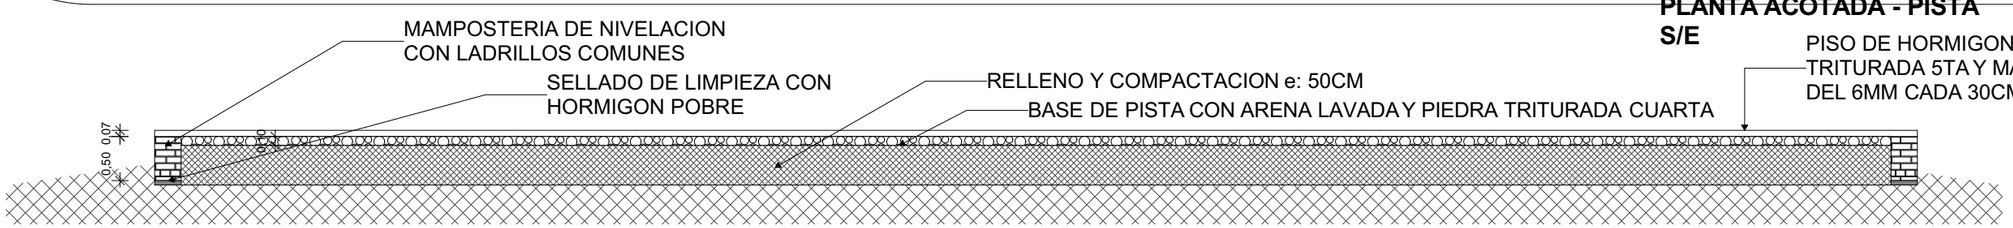

CORTE LONGITUDINAL
S/E

Martha V. Sarabia
Arquitecta
Registro M.O.P.C. Nº 2.709

OBRA: PISTA MULTIUSO EN EL BARRIO VILLA MERCEDES DE LA CIUDAD DE JOSE FALCON.
MUNICIPALIDAD DE JOSE FALCON

XV DEPARTAMANETO DE PRESIDENTE HAYES

PROYECTISTA: ARQ. MARTHA SARABIA.-