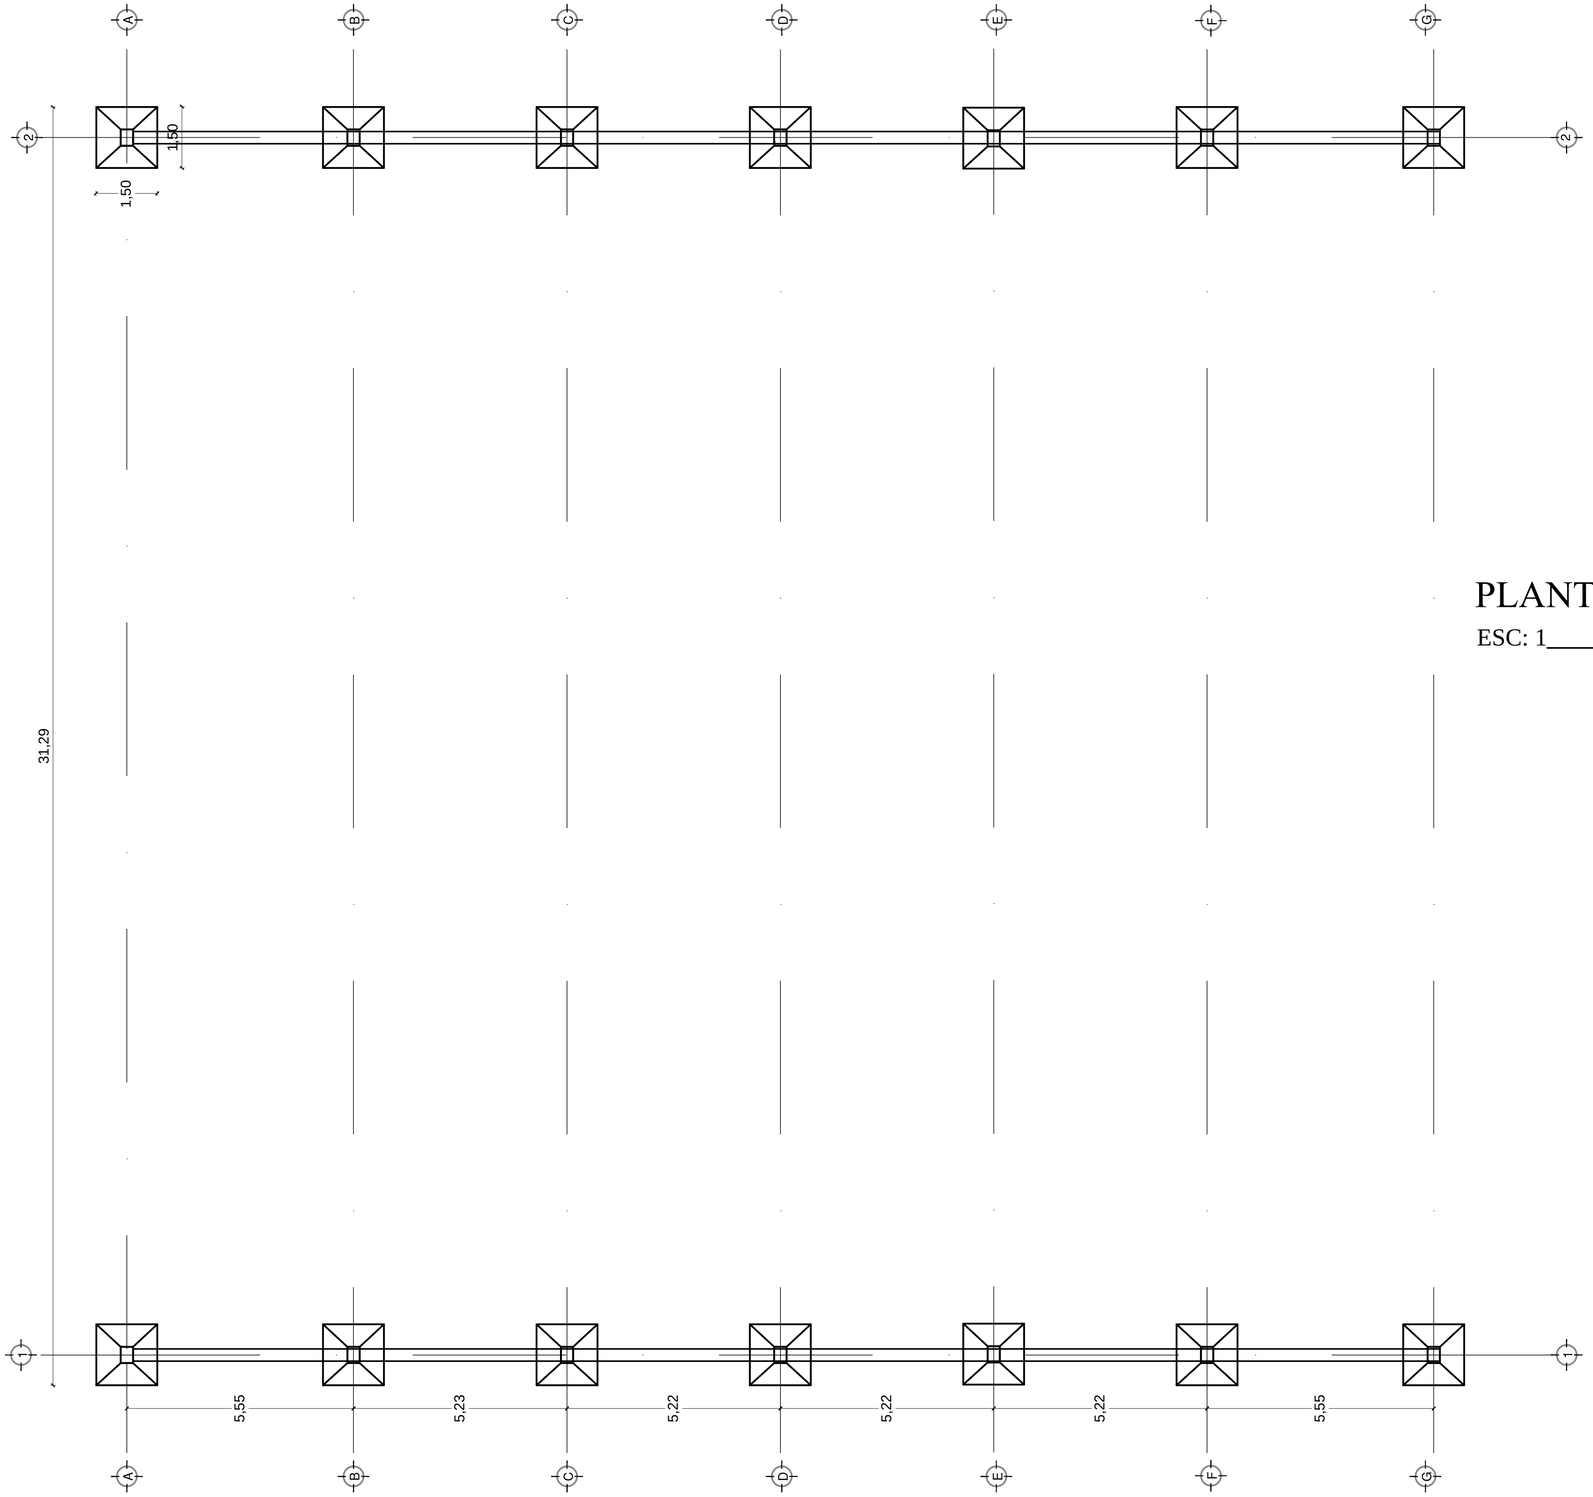

PLANTA FUNDACIÓN

ESC: 1____75

PROYECTO: Construcción de Club Social Municipal		
UBICACIÓN: Capitán Mesa Km 32		
ADMINISTRADOR MUNICIPAL: Agr. Germán Solinger		ABRIL: 2017
PROFESIONAL: Arq. Héctor Fernández		LAMINA: 1
REPUBLICA DEL PARAGUAY MUNICIPALIDAD DE CAPITÁN MEZA	INTENDENTE MUNICIPAL	PROFESIONAL