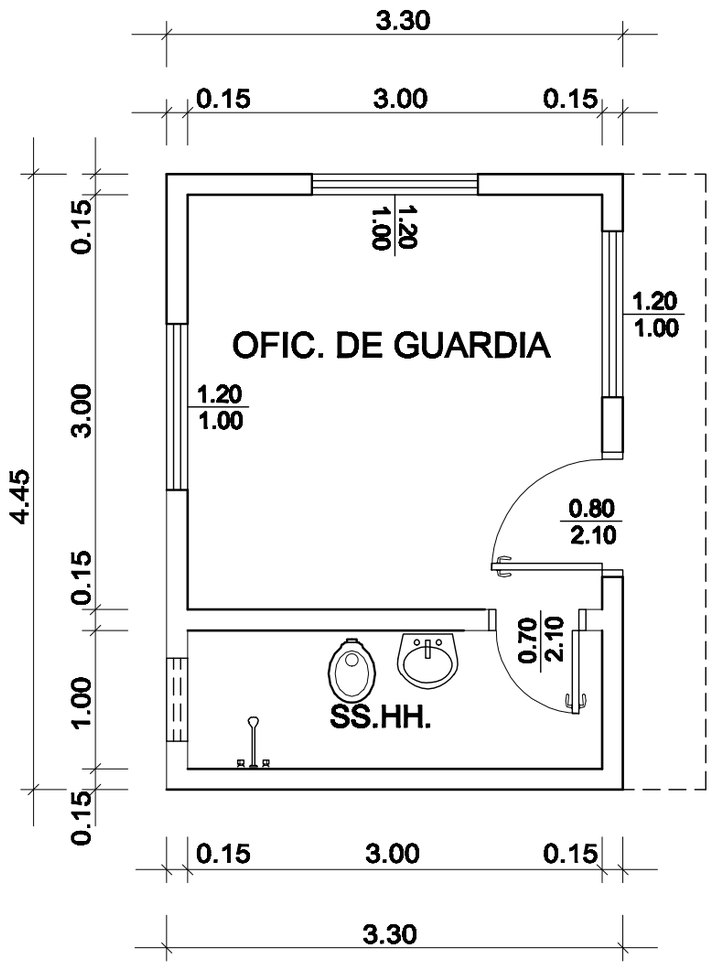

PLANTA DE ARQUITECTURA

ESCALA 1/50

OBRA	:	PUESTO POLICIAL
UBICACION	:	**ASENTAMIENTO SAN ROQUE**
DISTRITO	:	**VILLA HAYES**
SUP. A CONST	:	**14,68 m2**