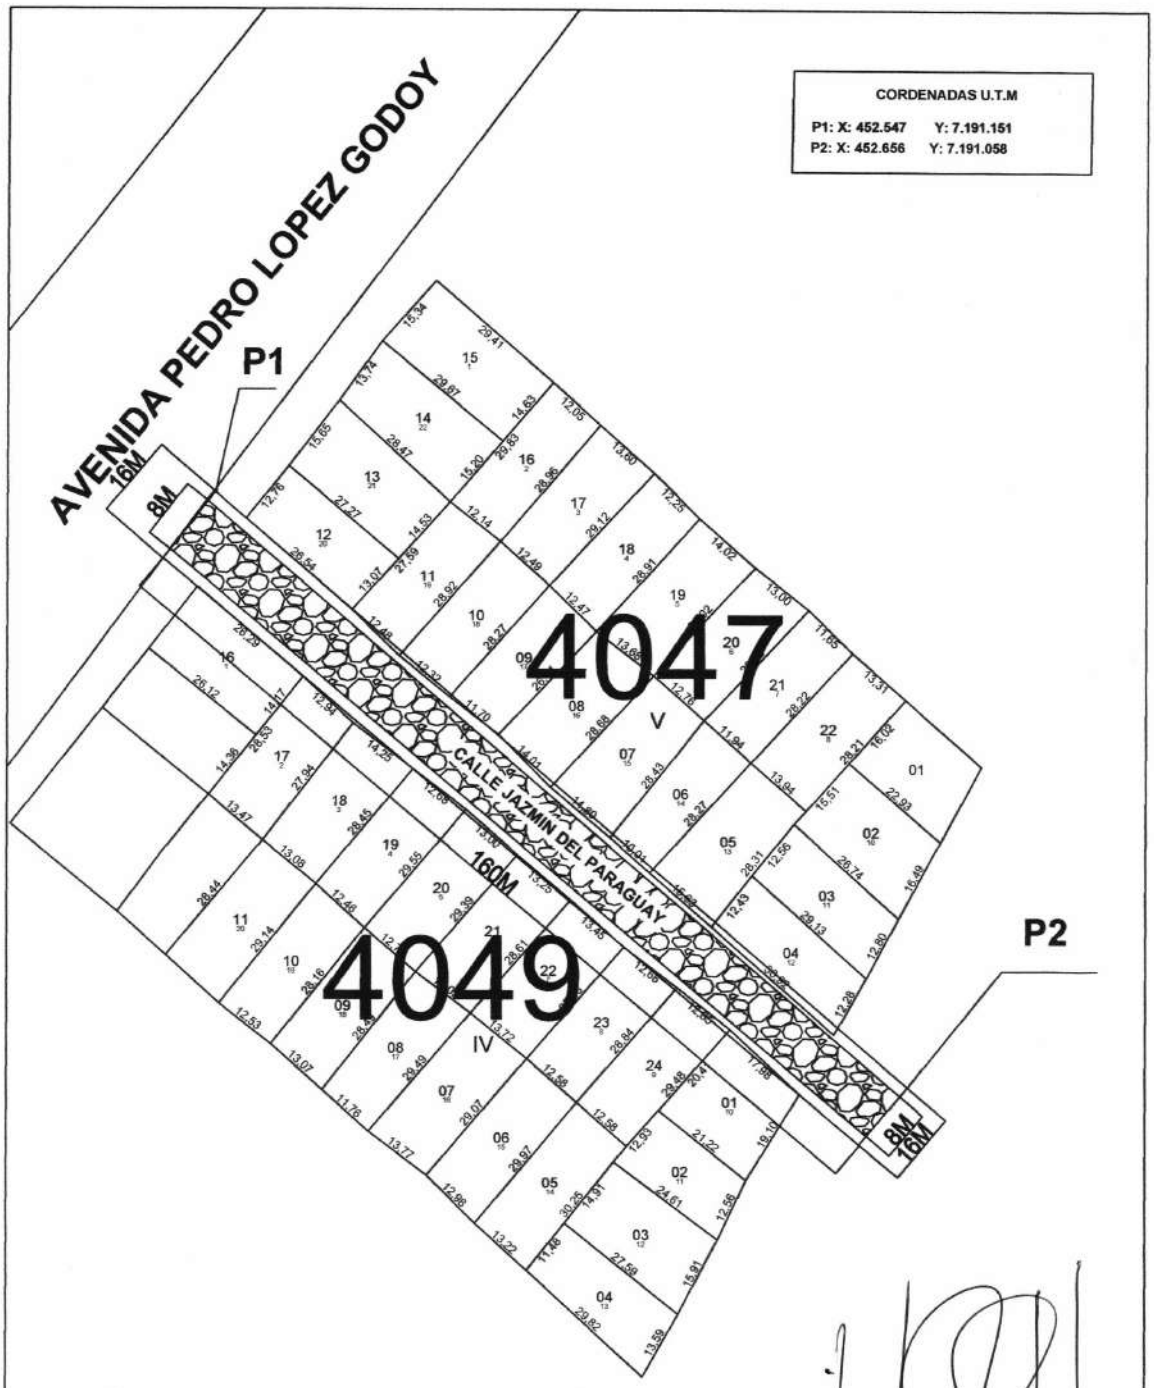

PLANTA DE UBICACIÒN

ESCALA 1/500

ARQ. MANOLO A. DU
Director Infraestructura Publica y Servicios
Municipalidad de Capiatá

OBRA: CONSTRUCCIÓN DE EMPEDADO	COMPAÑIA 6TA POSTA YBYCUA, BARRIO ANDREA TALAI	
	DEPARTAMENTO: CENTRAL DISTRITO. CAPIATA	2020
DEPARTAMENTO DE INFRAESTRUCTURA PUBLICA Y SERVICIOS		