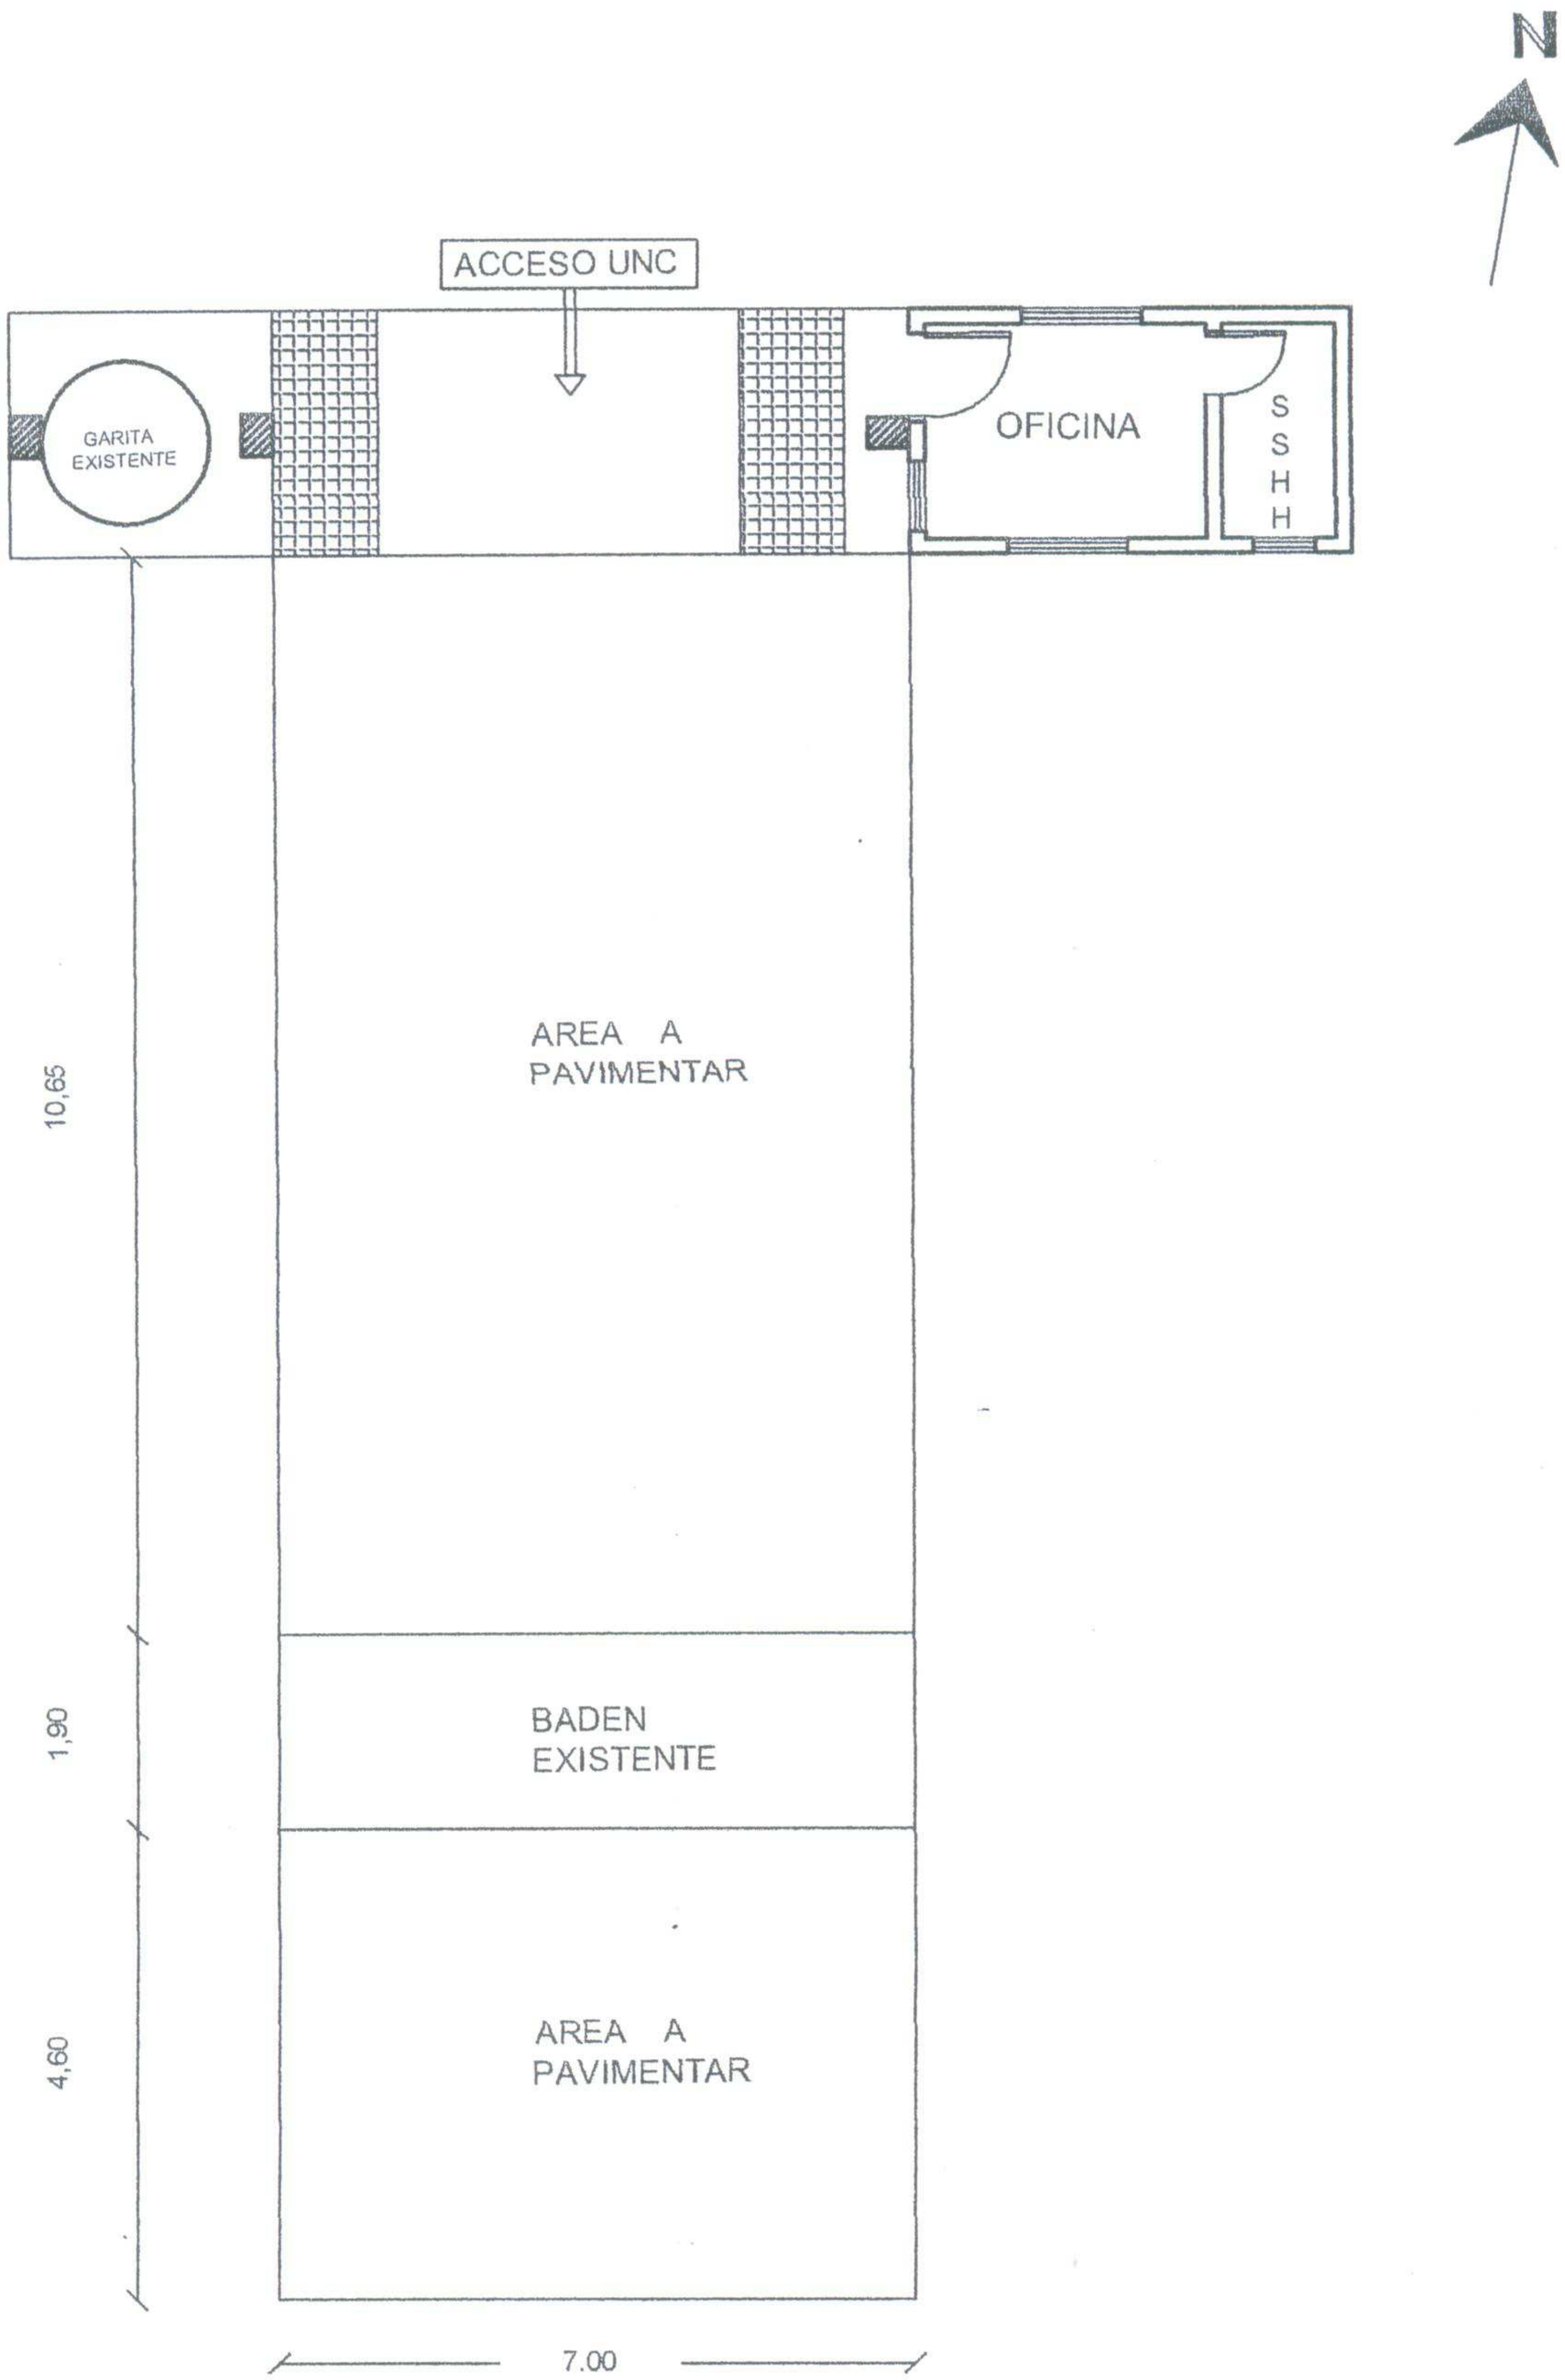

PLANTA ACCESO UNC
Esc. 1/50

OBRA : AMPLIACION DE PAVIMENTACION - ACCESO UNC

Ubicación : Campus UNC Km. 2

Propietario : Universidad Nacional de Concepción

Proyecto : Departamento Técnico Fiscalización De Obras

Superficie a pavimentar: 92,60 M2

CTA. CTE. CTRAL. Nº : LOTE Nº : MANZANA Nº :