MUNICIPALIDAD DE SANTISIMA TRINIDAD

PROYECTO : MEJORAMIENTO DE PINTURA GENERAL

UBICACIÓN: ESCUELA BASICA N°739 "- PEDRO DE LLAMAS

ARQ. GLORIA MARIA BORDON DE CHRIST

Fecha : 21 02 2013

PLANTA DE UBICACION

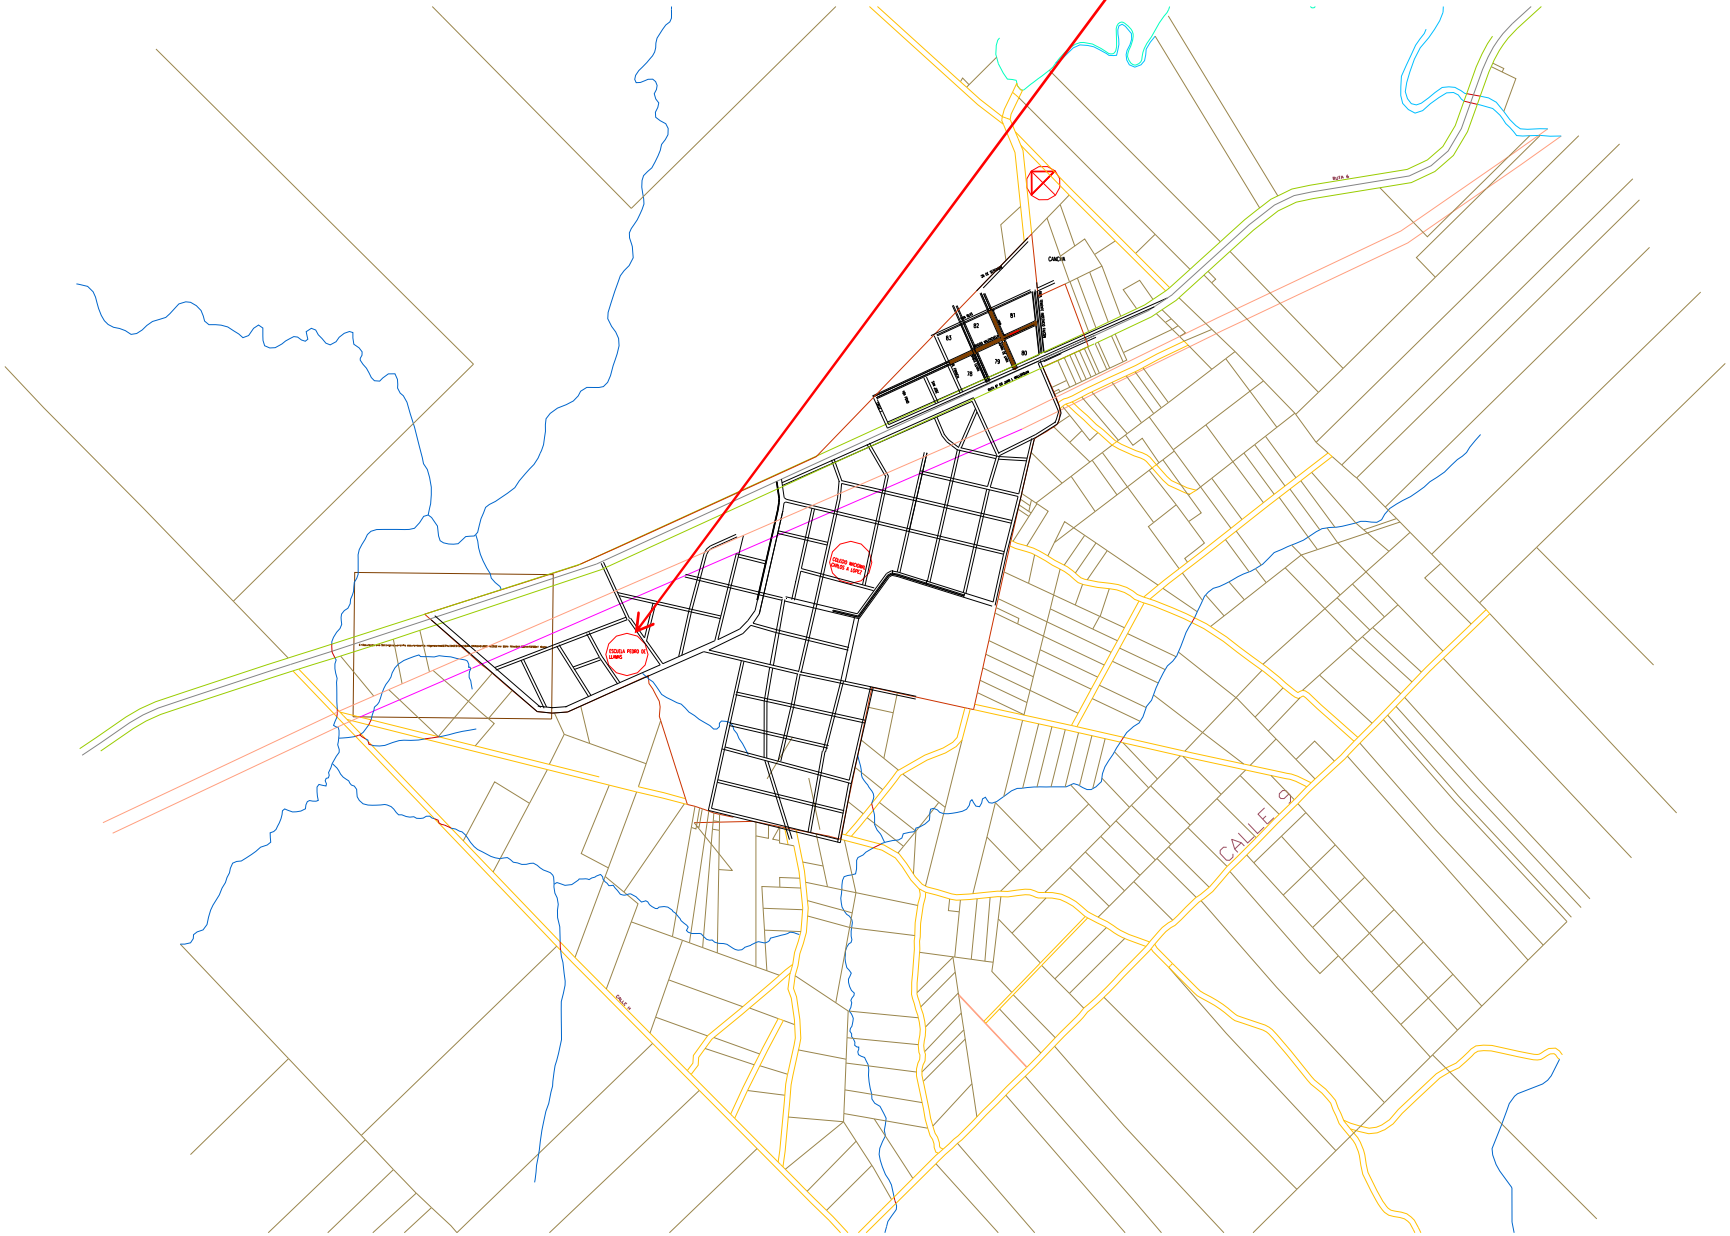

MUNICIPALIDAD DE SANTISIMA TRINIDAD
PROYECTO : MEJORAMIENTO DE PINTURA GENERAL
UBICACIÓN: ESCUELA BASICA N°739 "- PEDRO DE LLAMAS
ARQ. GLORIA MARIA BORDON DE CHRIST

Fecha : 21 02 2013

PABLELLON 1

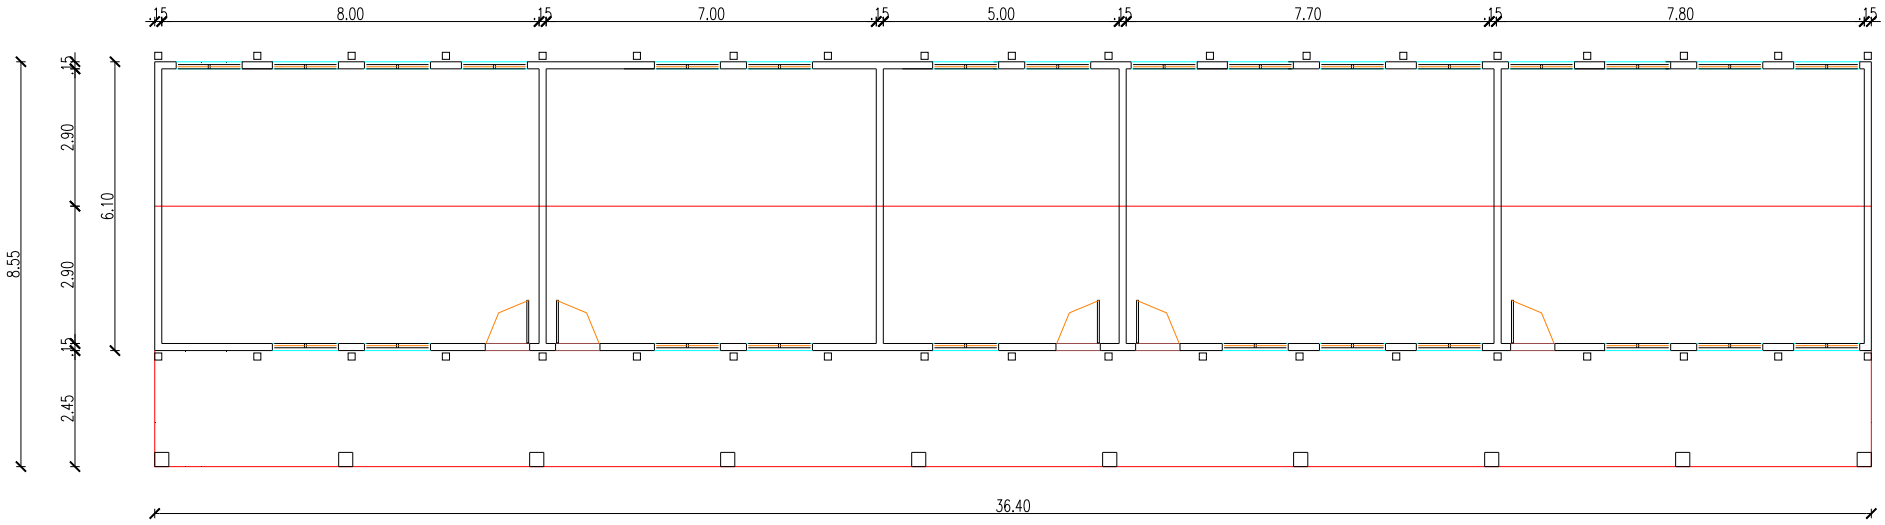

PLANTA ACOTADA

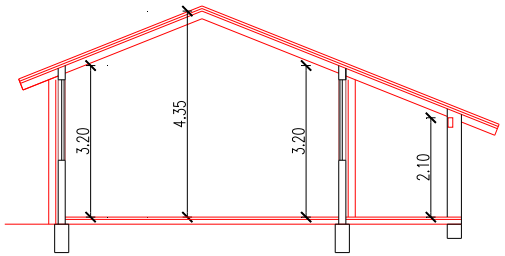

CORTE TRANSVERSAL

MUNICIPALIDAD DE SANTISIMA TRINIDAD
PROYECTO : MEJORAMIENTO DE PINTURA GENERAL
UBICACIÓN: ESCUELA BASICA N°739 "- PEDRO DE LLAMAS
ARQ. GLORIA MARIA BORDON DE CHRIST

Fecha : 21 02 2013

PABELLON 2

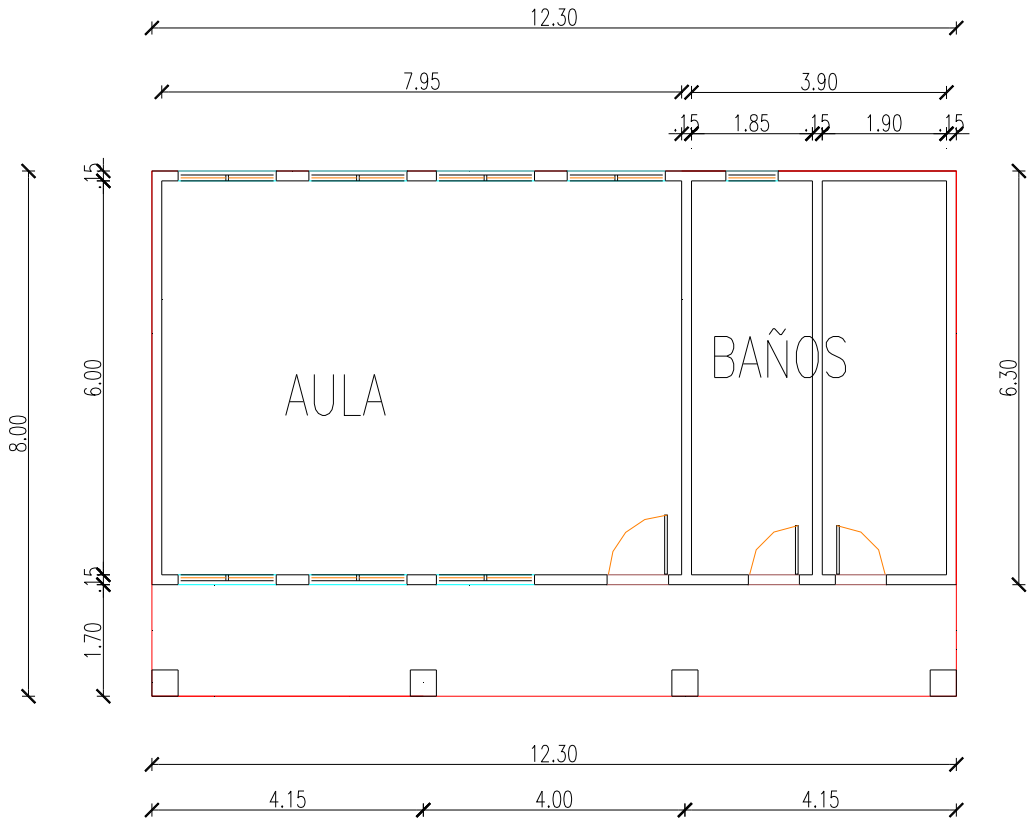

PLANTA ACOTADA

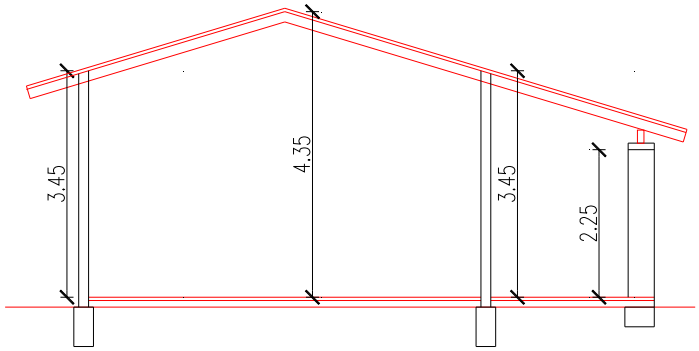

CORTE TRANSVERSAL

MUNICIPALIDAD DE SANTISIMA TRINIDAD
PROYECTO : MEJORAMIENTO DE PINTURA GENERAL
UBICACIÓN: ESCUELA BASICA N°739 "- PEDRO DE LLAMAS
ARQ. GLORIA MARIA BORDON DE CHRIST

Fecha : 21 02 2013

PABLELLON 3

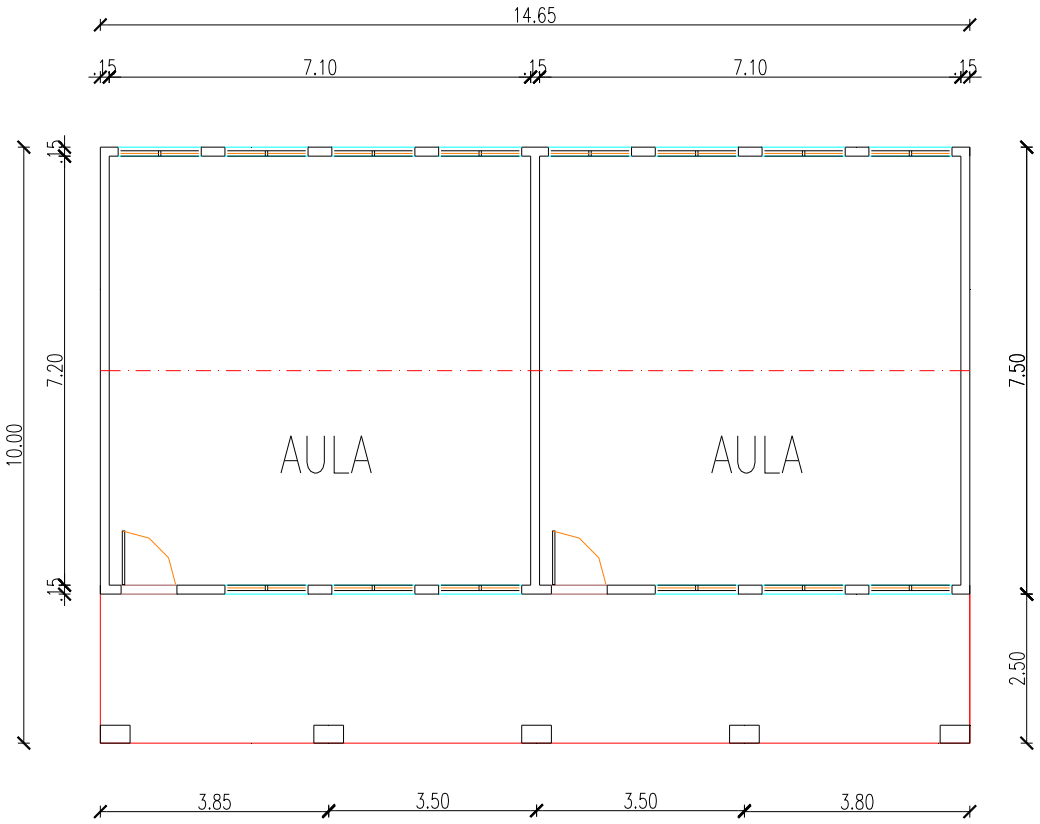

PLANTA ACOTADA

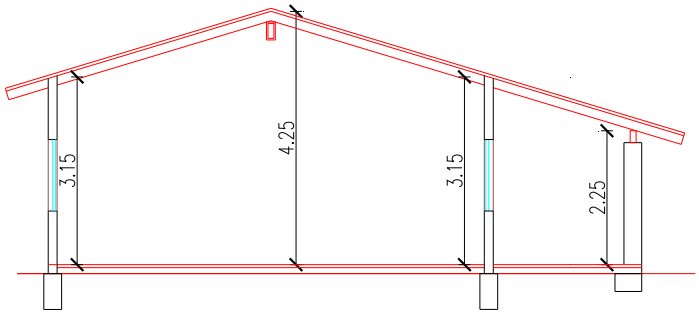

CORTE TRANSVERSAL

MUNICIPALIDAD DE SANTISIMA TRINIDAD
PROYECTO : MEJORAMIENTO DE PINTURA GENERAL
UBICACIÓN: ESCUELA BASICA N°739 "- PEDRO DE LLAMAS
ARQ. GLORIA MARIA BORDON DE CHRIST

Fecha : 21 02 2013

PABLELLON 4

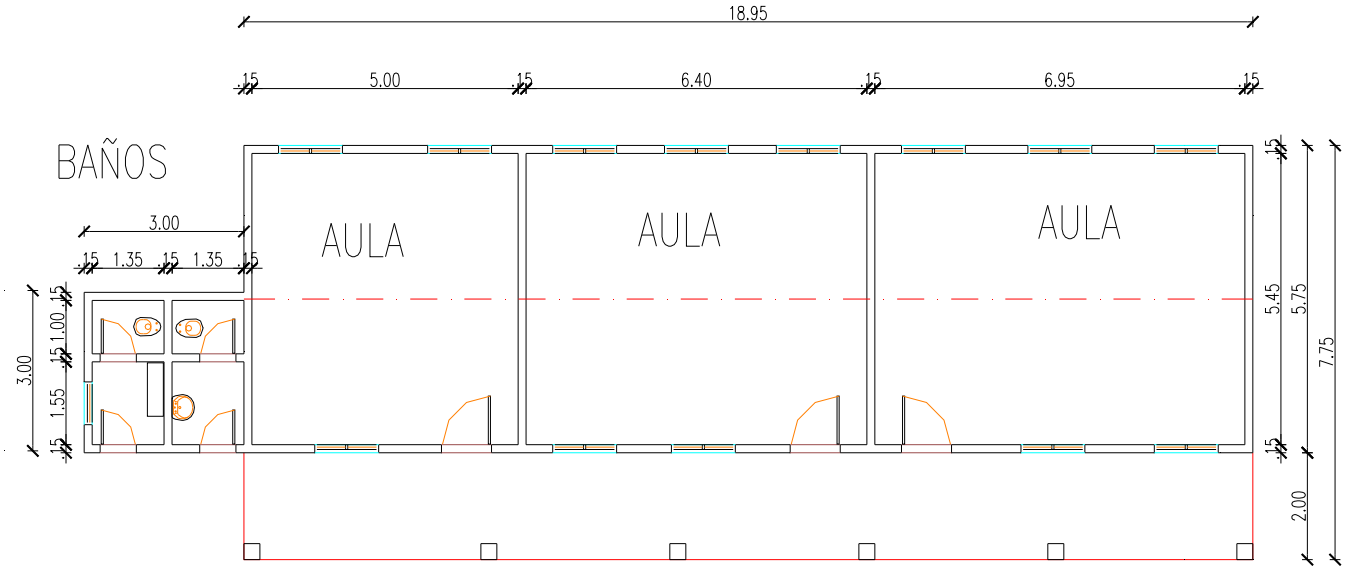

PLANTA ACOTADA

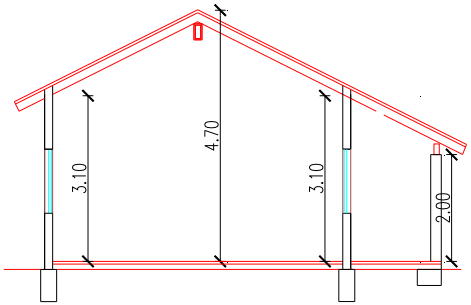

CORTE TRANSVERSAL

MUNICIPALIDAD DE SANTISIMA TRINIDAD
PROYECTO : MEJORAMIENTO DE PINTURA GENERAL
UBICACIÓN: ESCUELA BASICA N°739 "- PEDRO DE LLAMAS
ARQ. GLORIA MARIA BORDON DE CHRIST

Fecha : 21 02 2013

PABLELLON 5

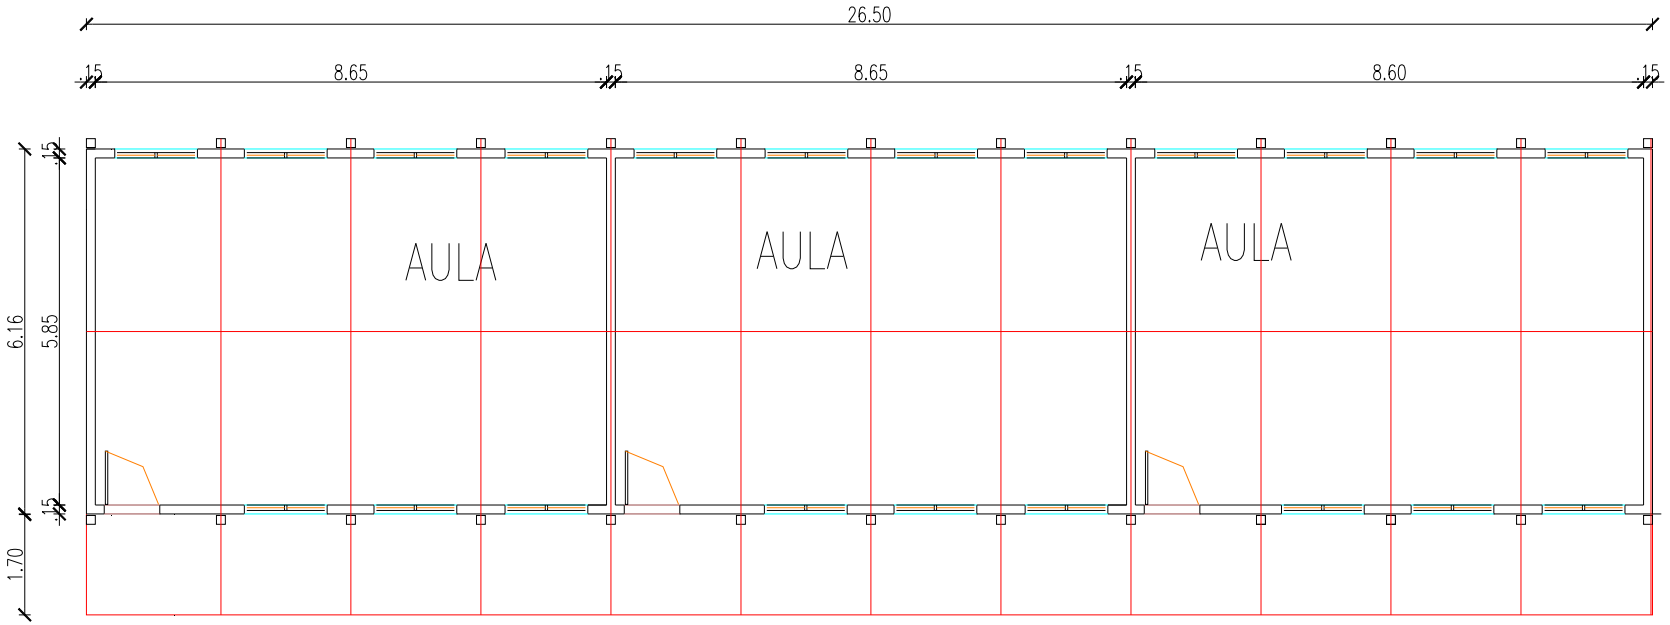

PLANTA ACOTADA

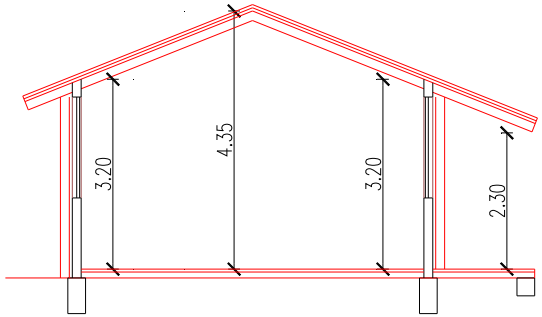

CORTE TRANSVERSAL

MUNICIPALIDAD DE SANTISIMA TRINIDAD
PROYECTO : MEJORAMIENTO DE PINTURA GENERAL
UBICACIÓN: ESCUELA BASICA N°739 "- PEDRO DE LLAMAS
ARQ. GLORIA MARIA BORDON DE CHRIST

Fecha : 21 02 2013

PABLELLON 6

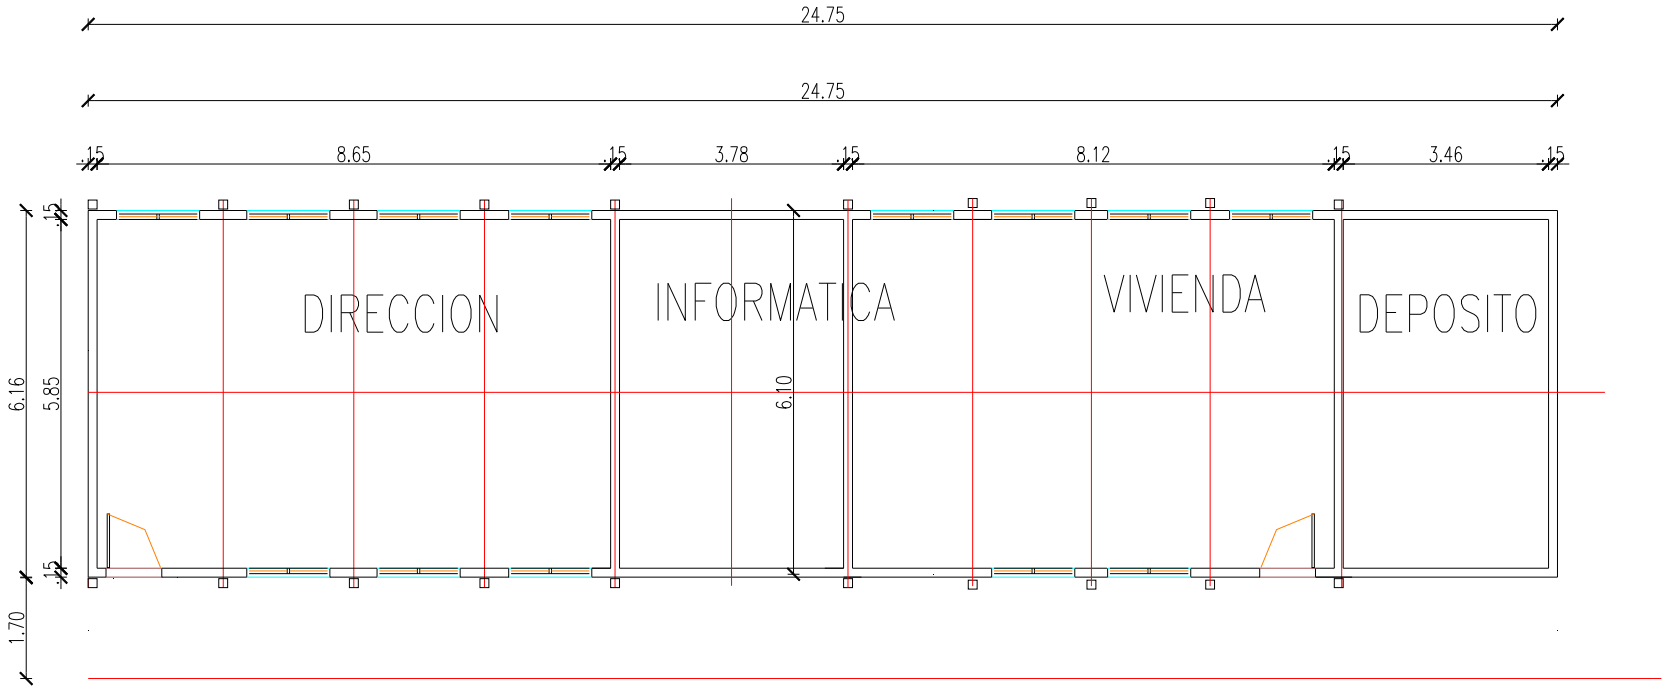

PLANTA ACOTADA

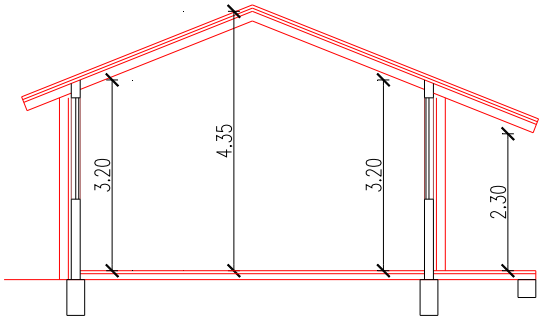

CORTE TRANSVERSAL

MUNICIPALIDAD DE SANTISIMA TRINIDAD
PROYECTO : MEJORAMIENTO DE PINTURA GENERAL
UBICACIÓN: ESCUELA BASICA N°739 "- PEDRO DE LLAMAS
ARQ. GLORIA MARIA BORDON DE CHRIST

Fecha : 21 02 2013

BAÑOS

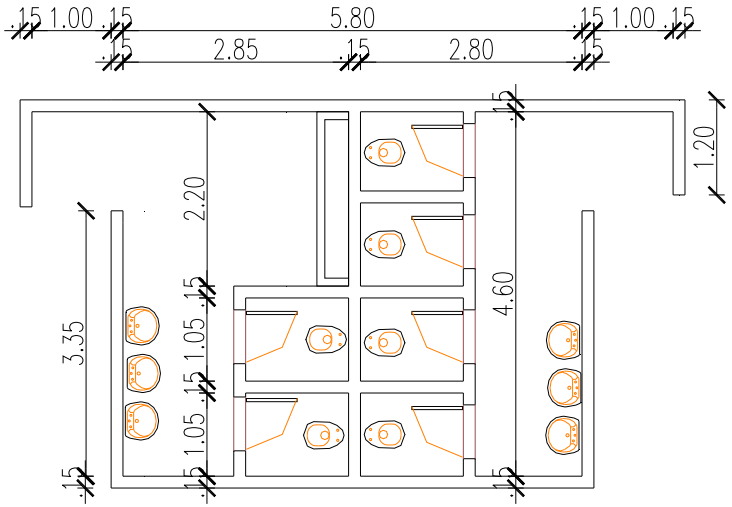

PLANTA ACOTADA

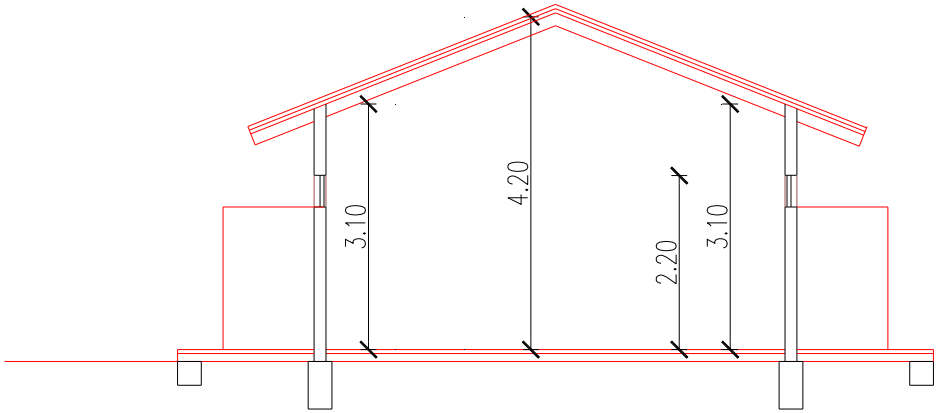

CORTE TRANSVERSAL